




ARMADIO RELAZIONI NORMALE
vista anteriore

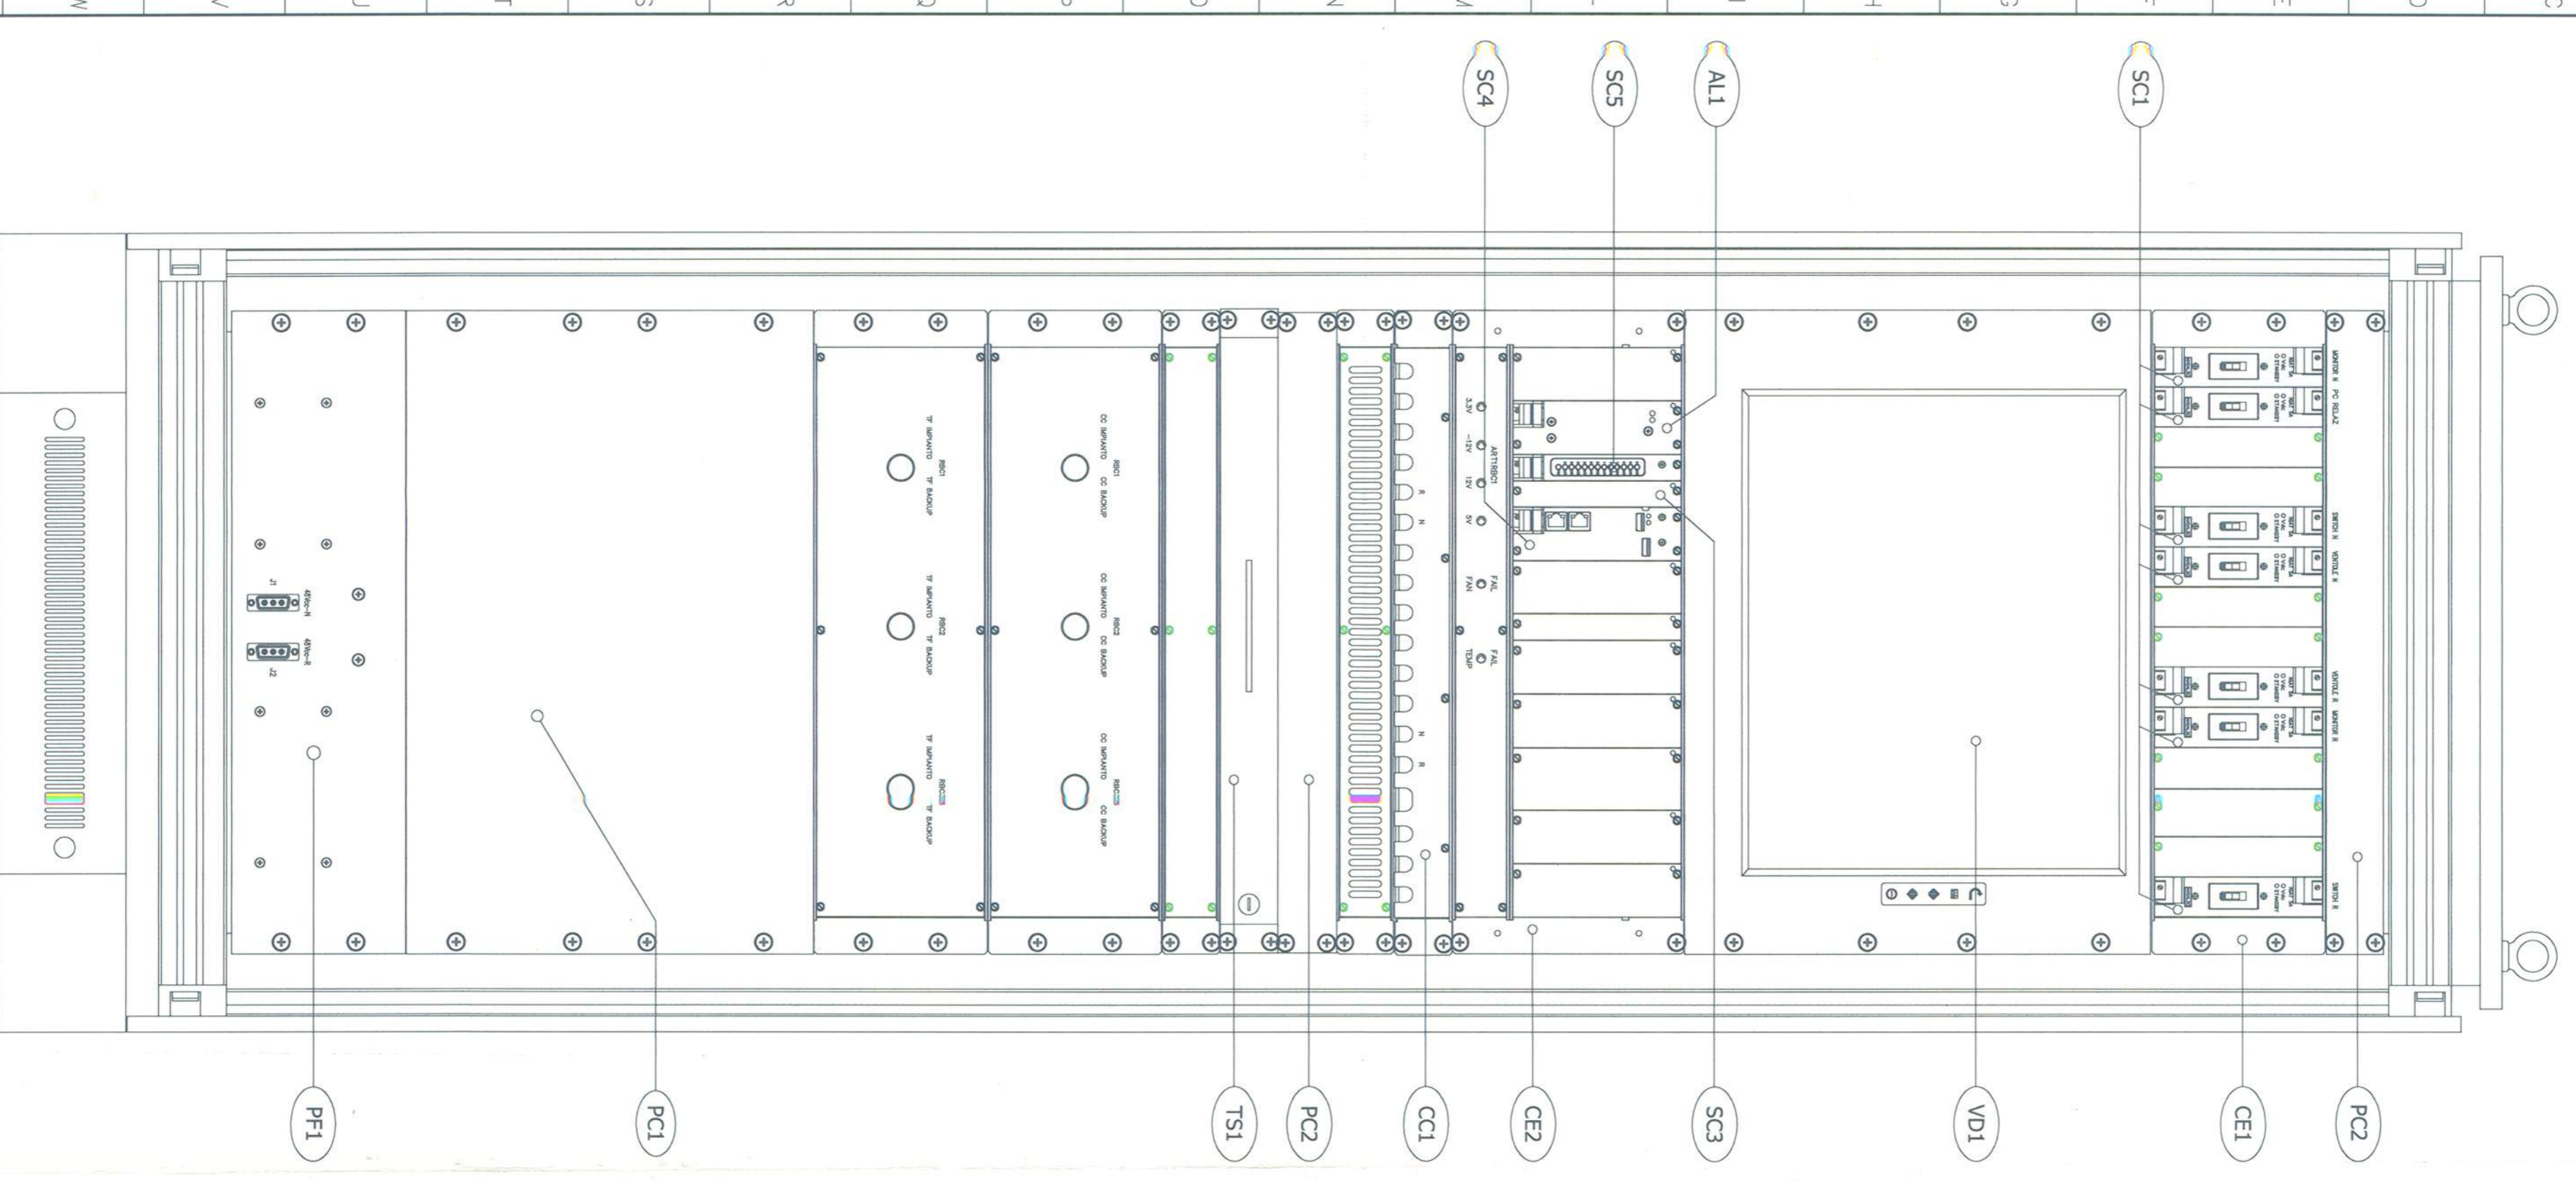


ARMADIO RELAZIONI NORMALE
vista posteriore

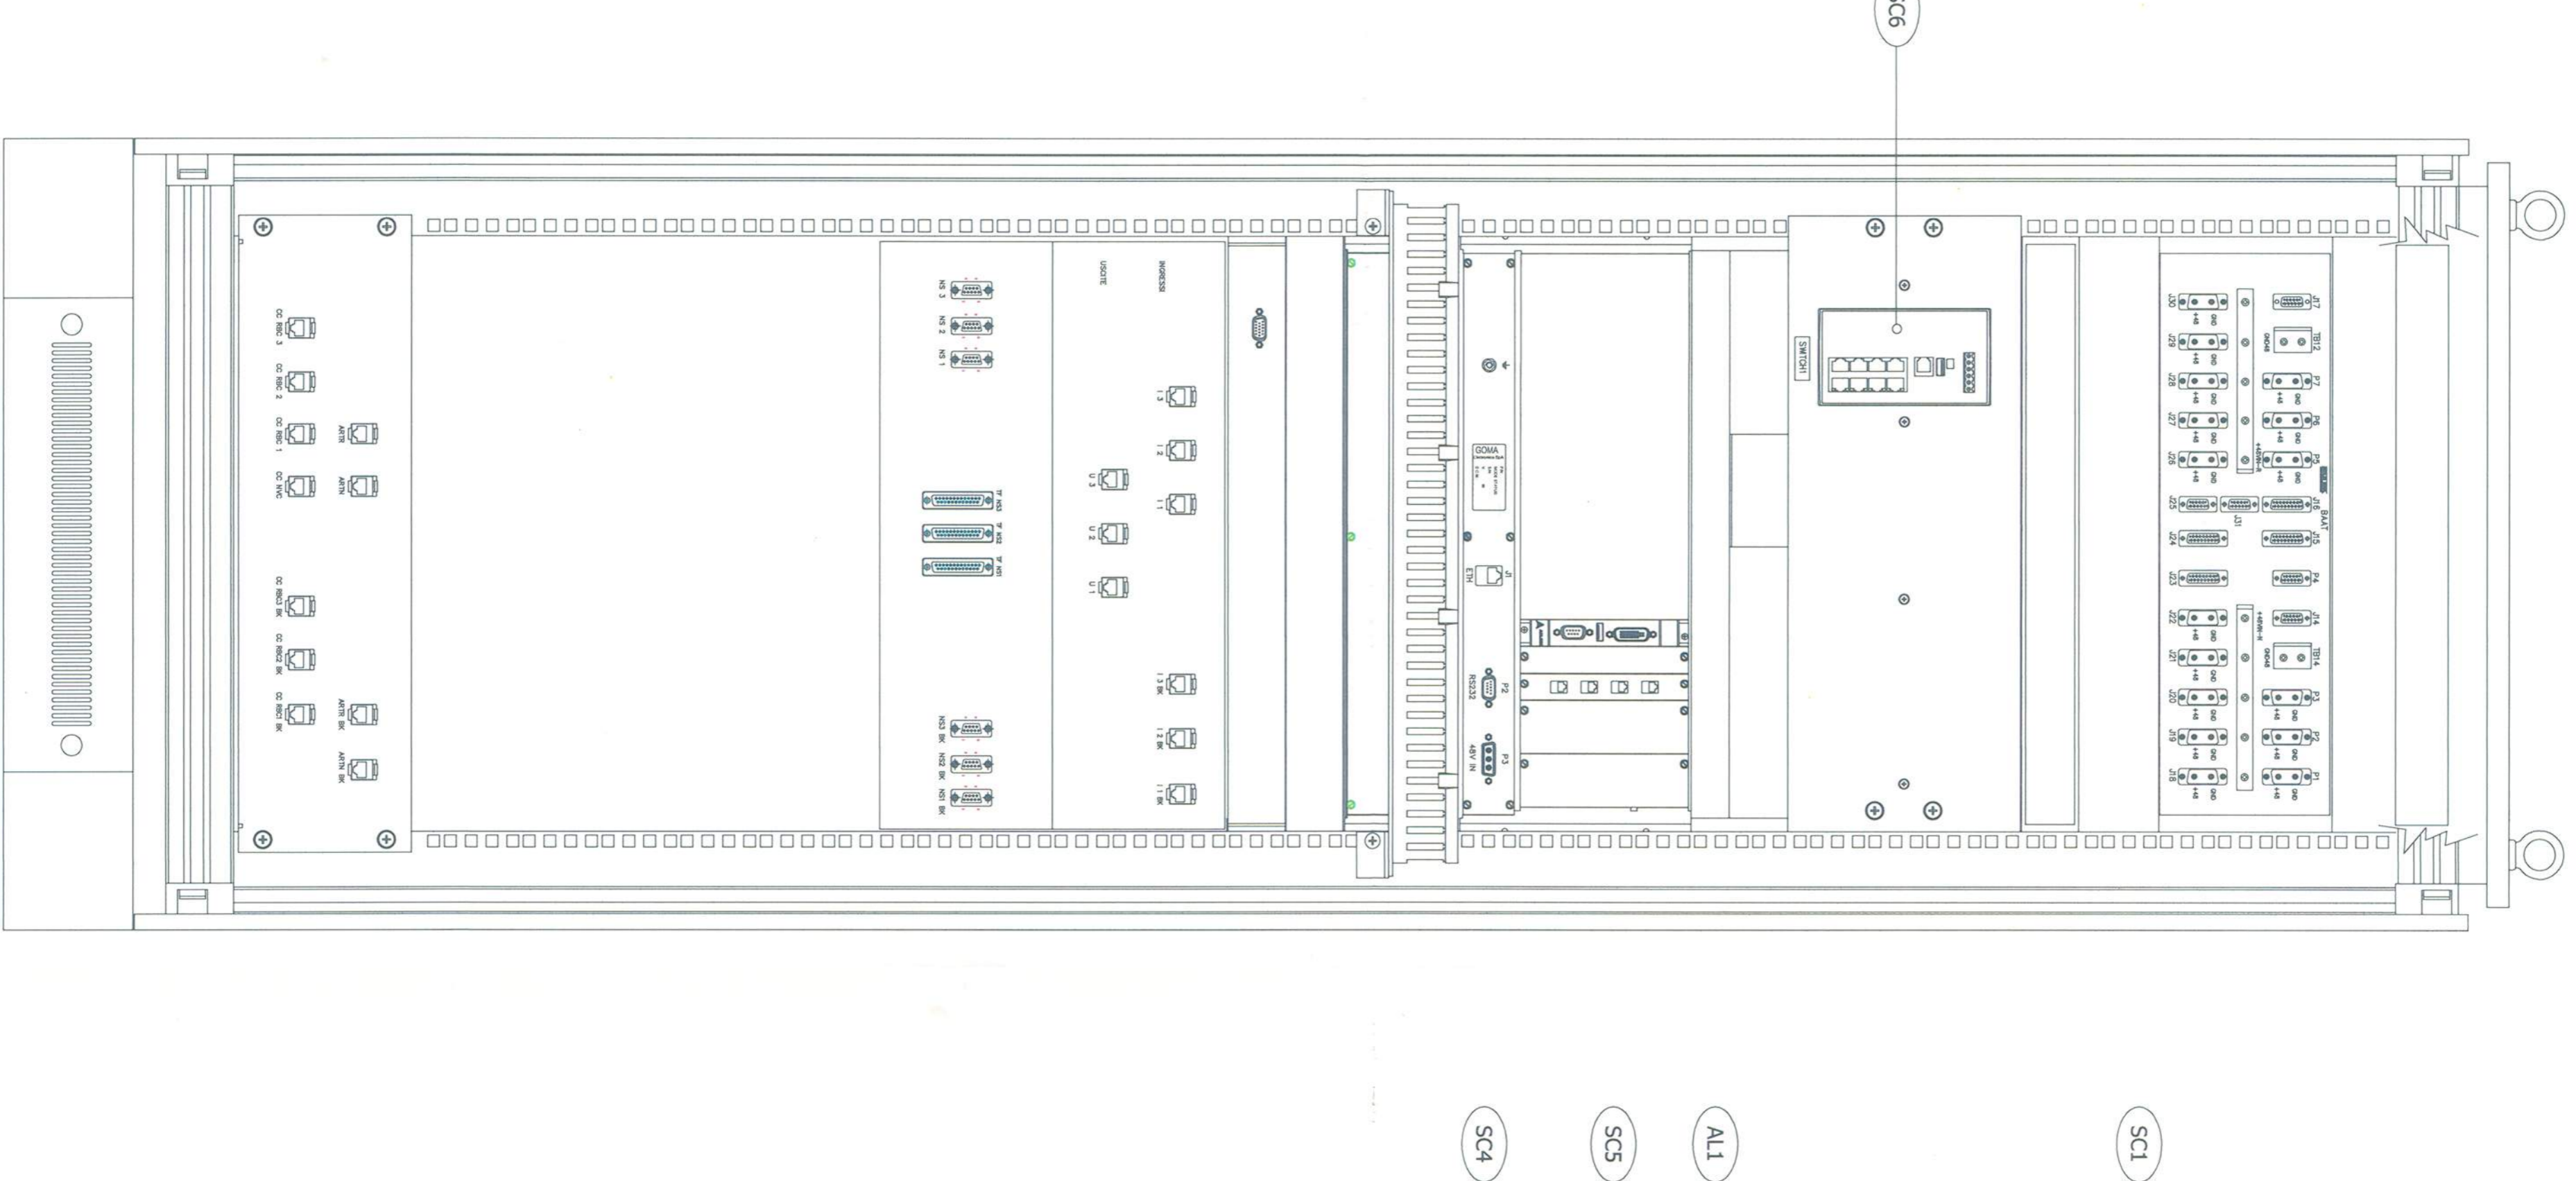


ARMADIO RELAZIONI RISERVA
vista anteriore

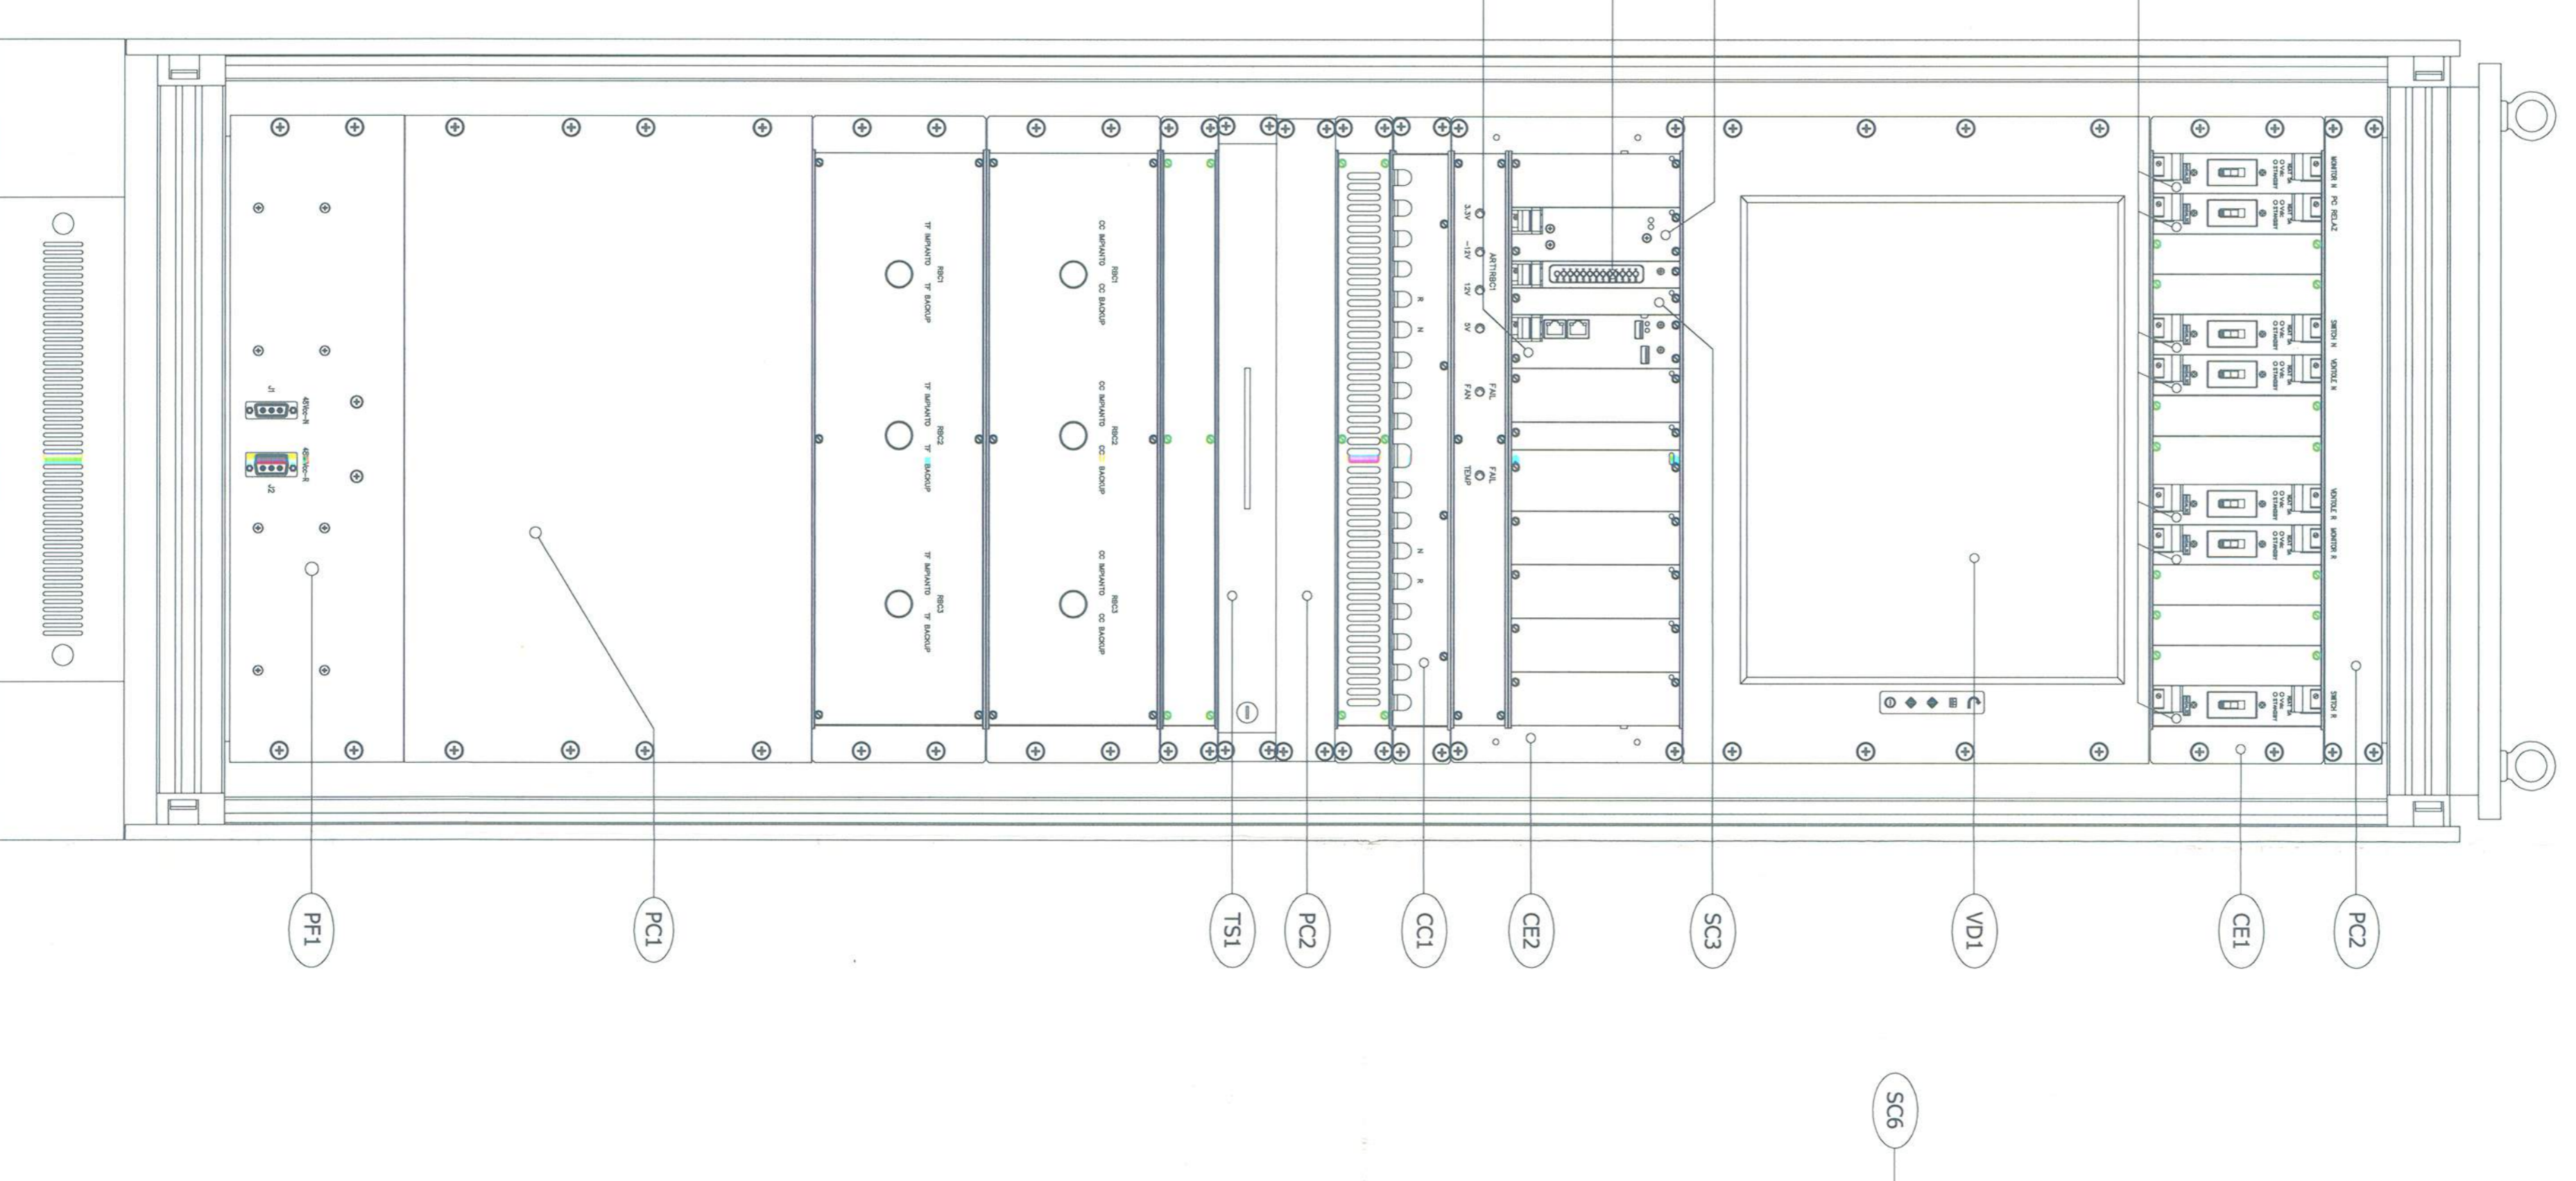


ARMADIO RELAZIONI RISERVA
vista posteriore

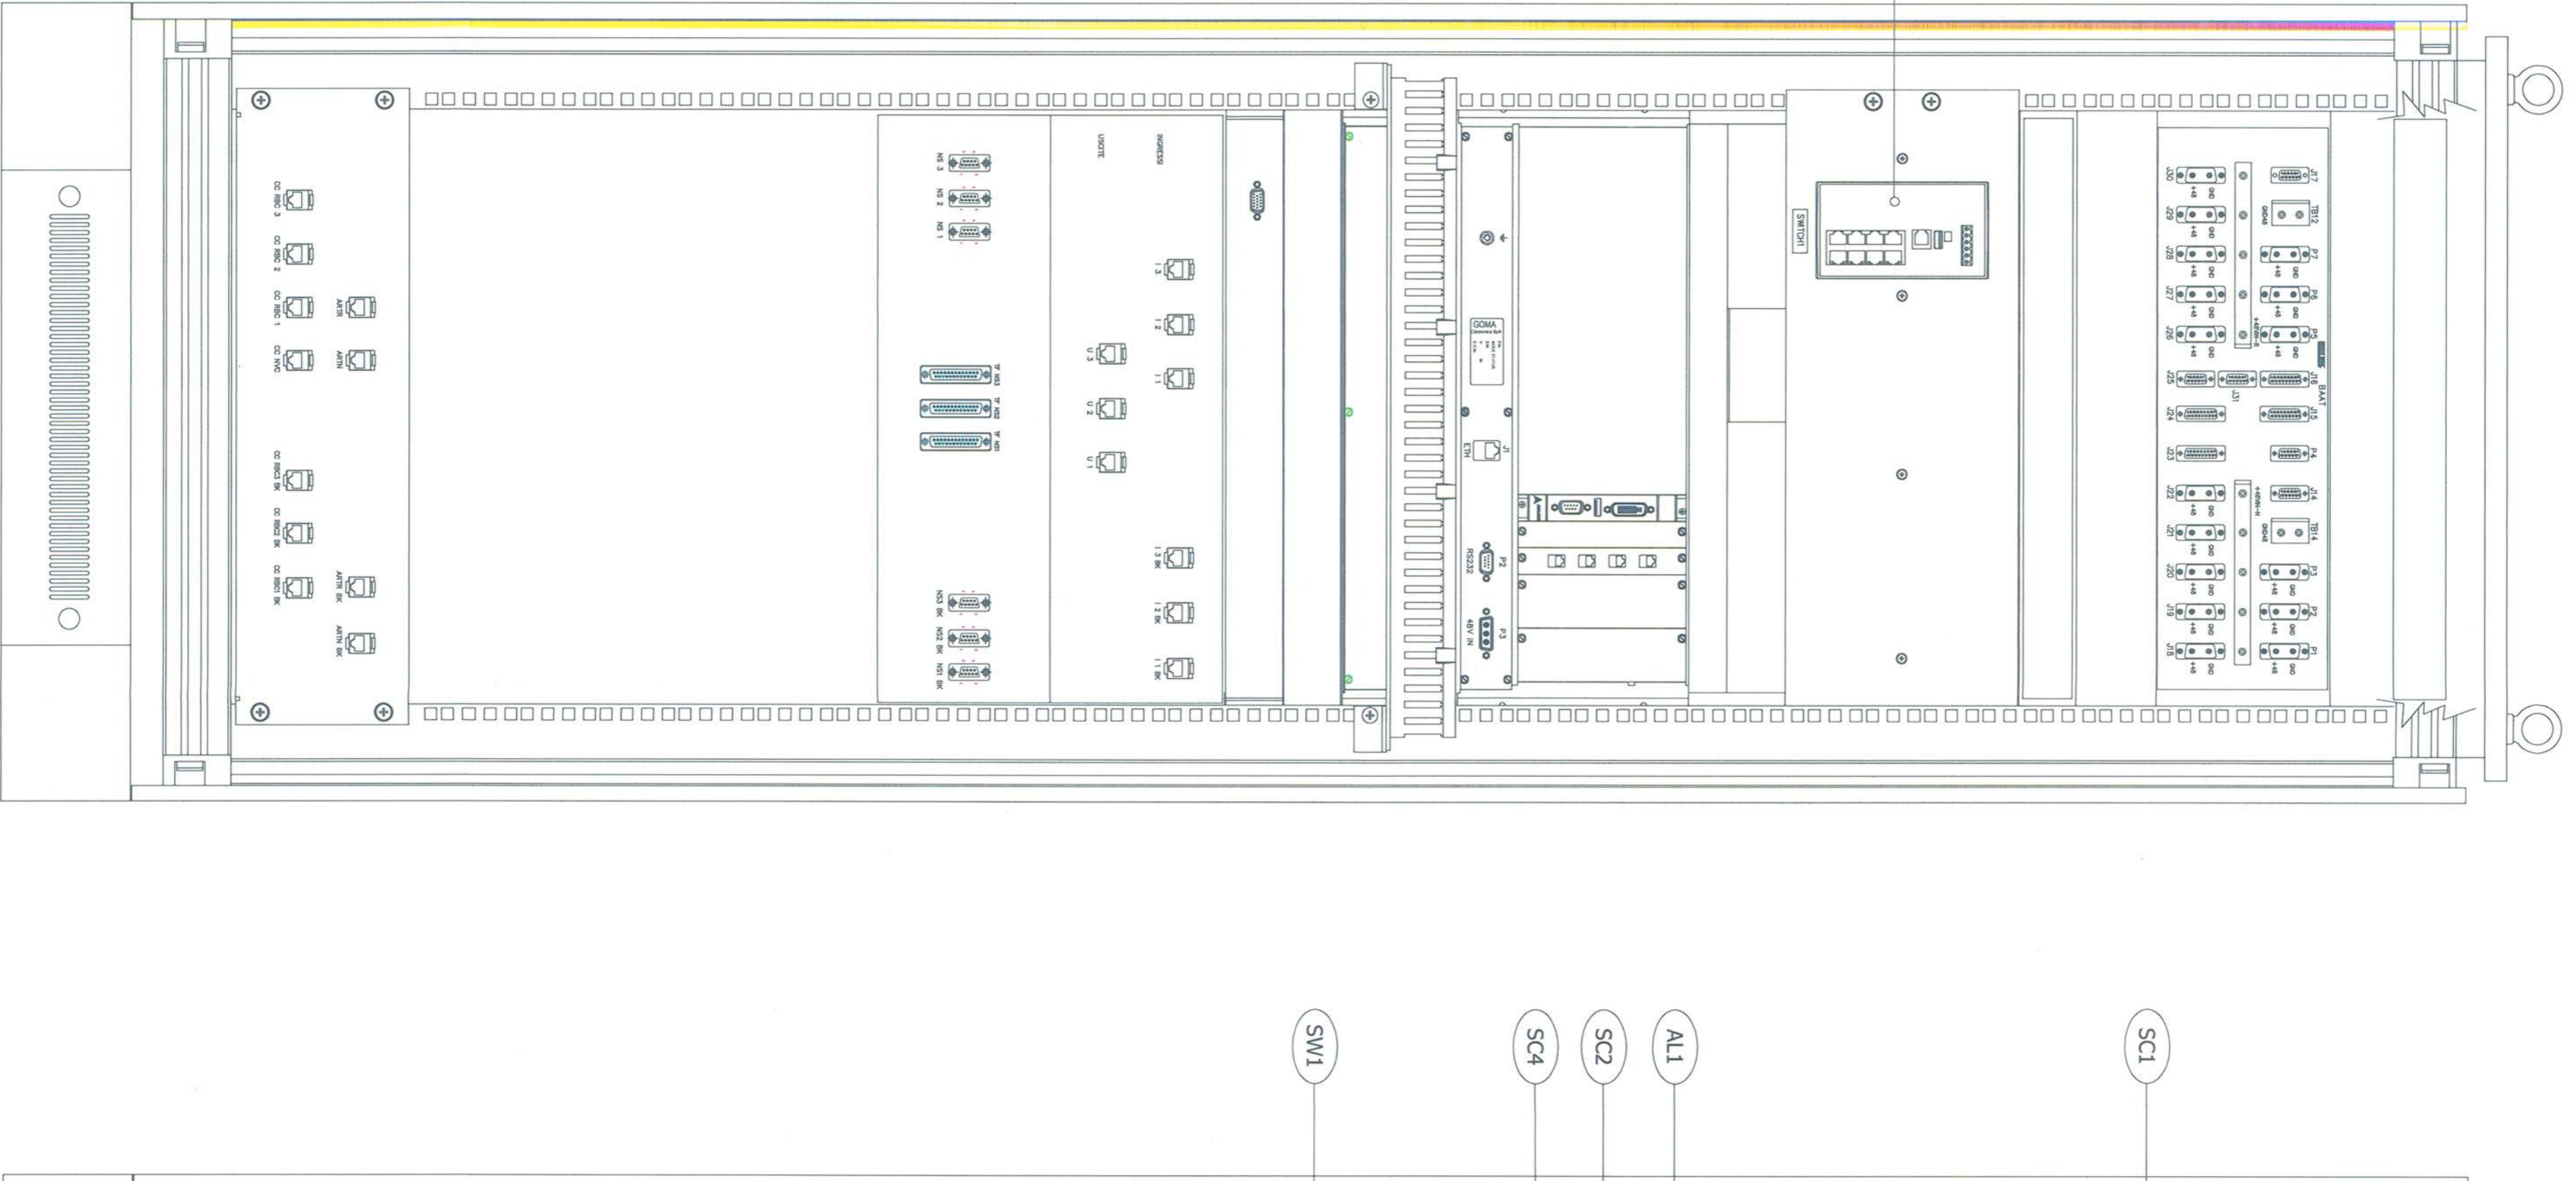


ARMADIO ART2G RBC1
vista anteriore

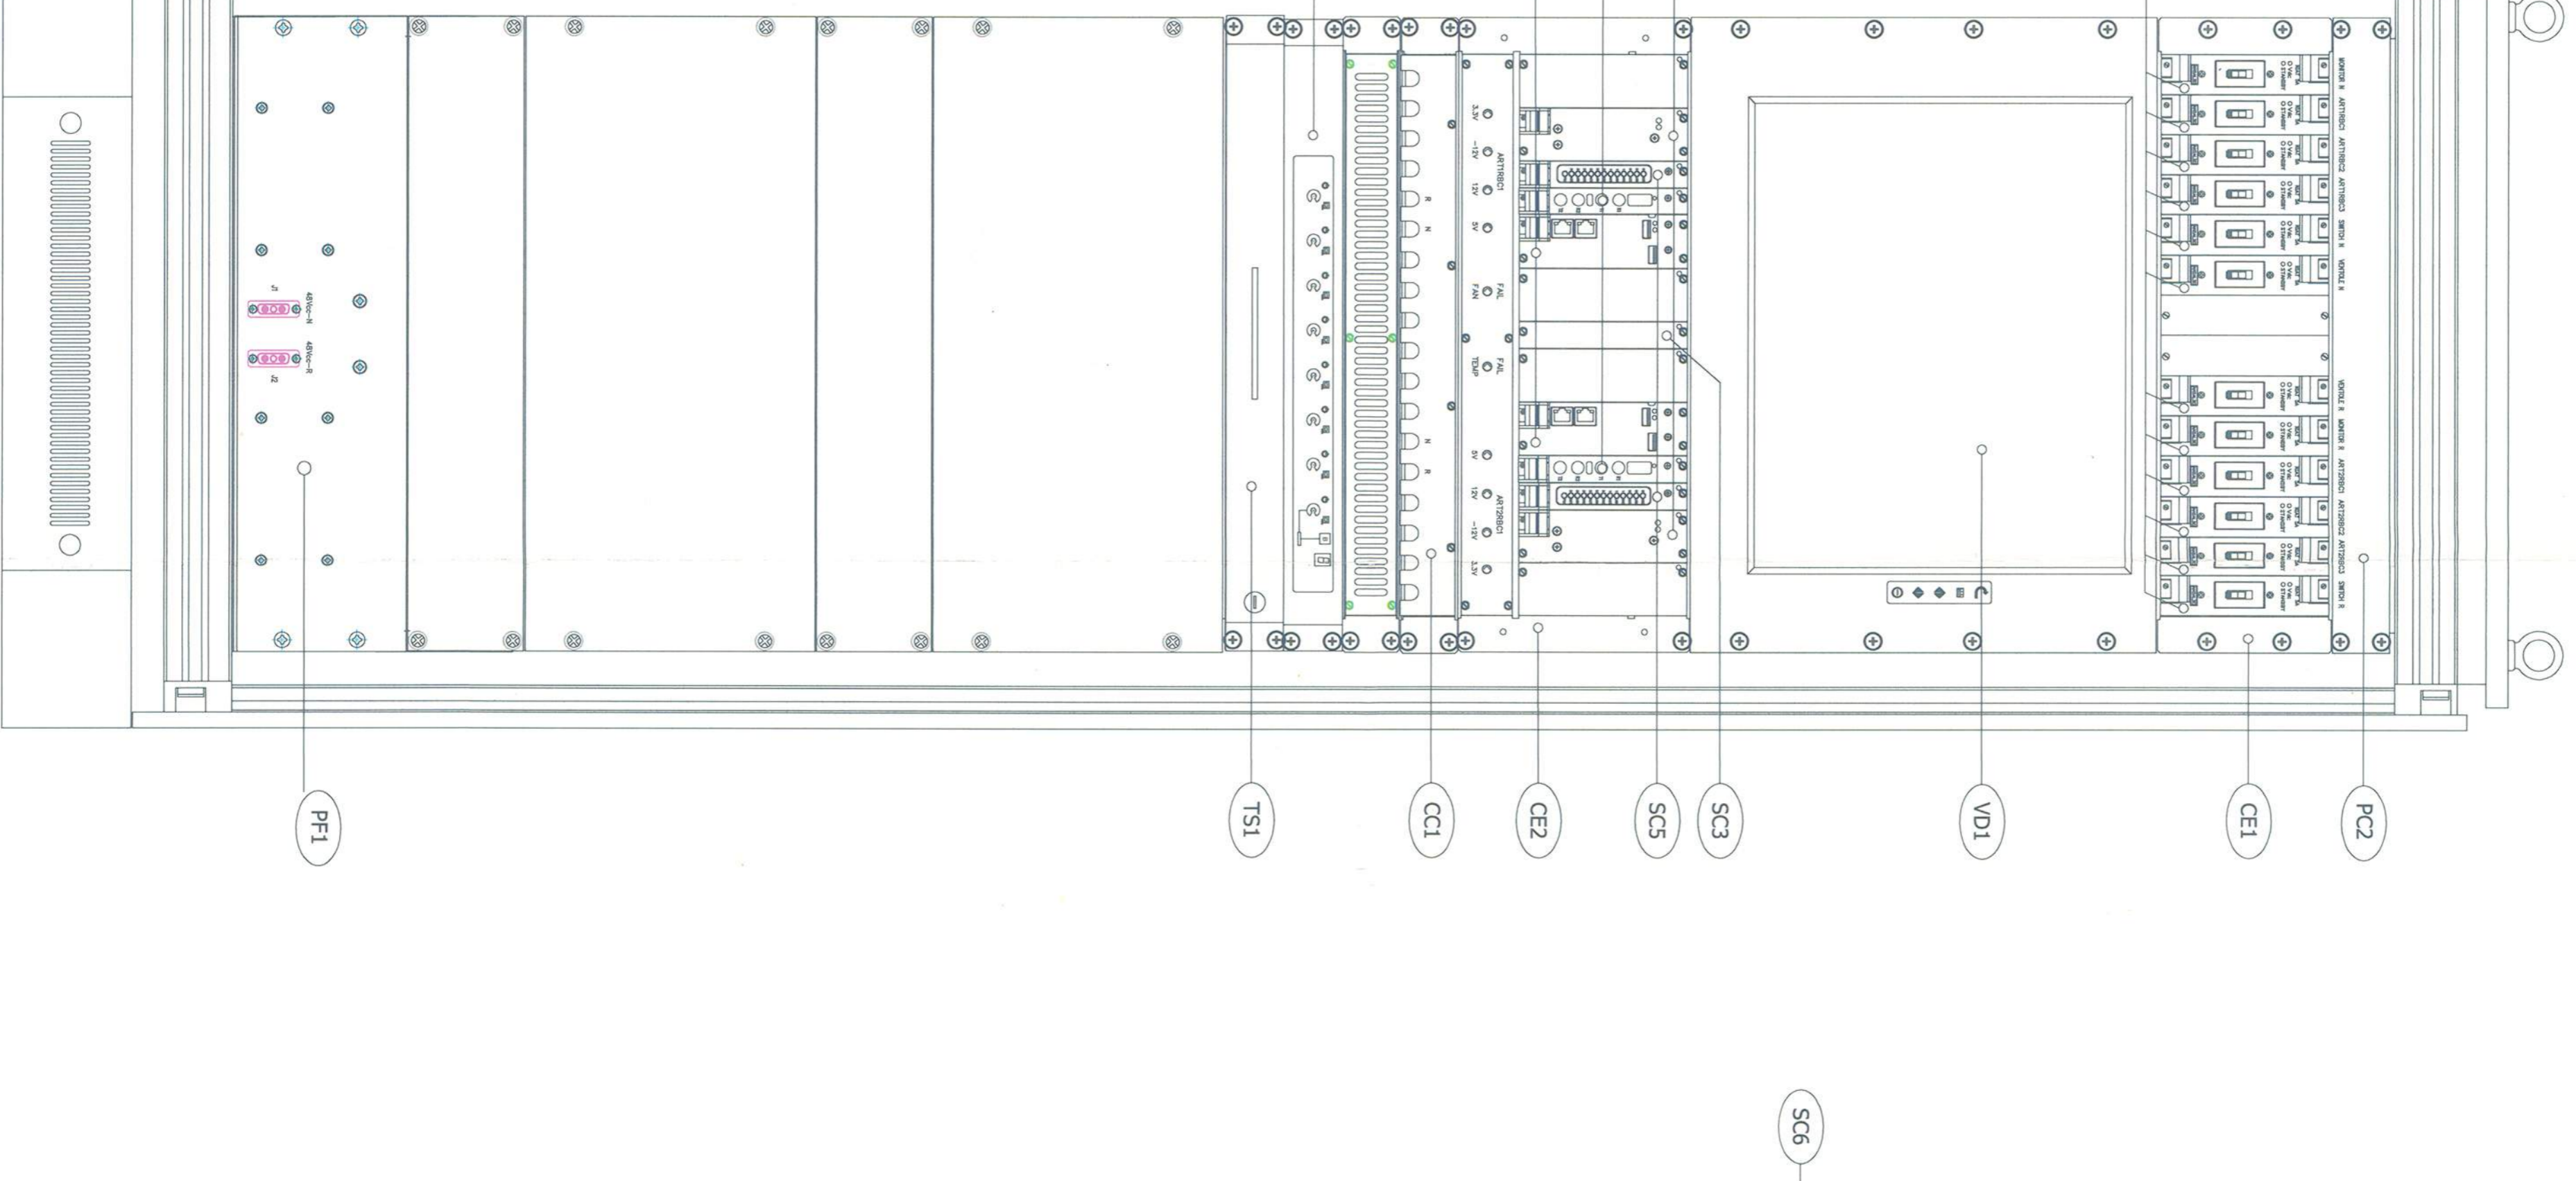


ARMADIO ART2G RBC1
vista posteriore

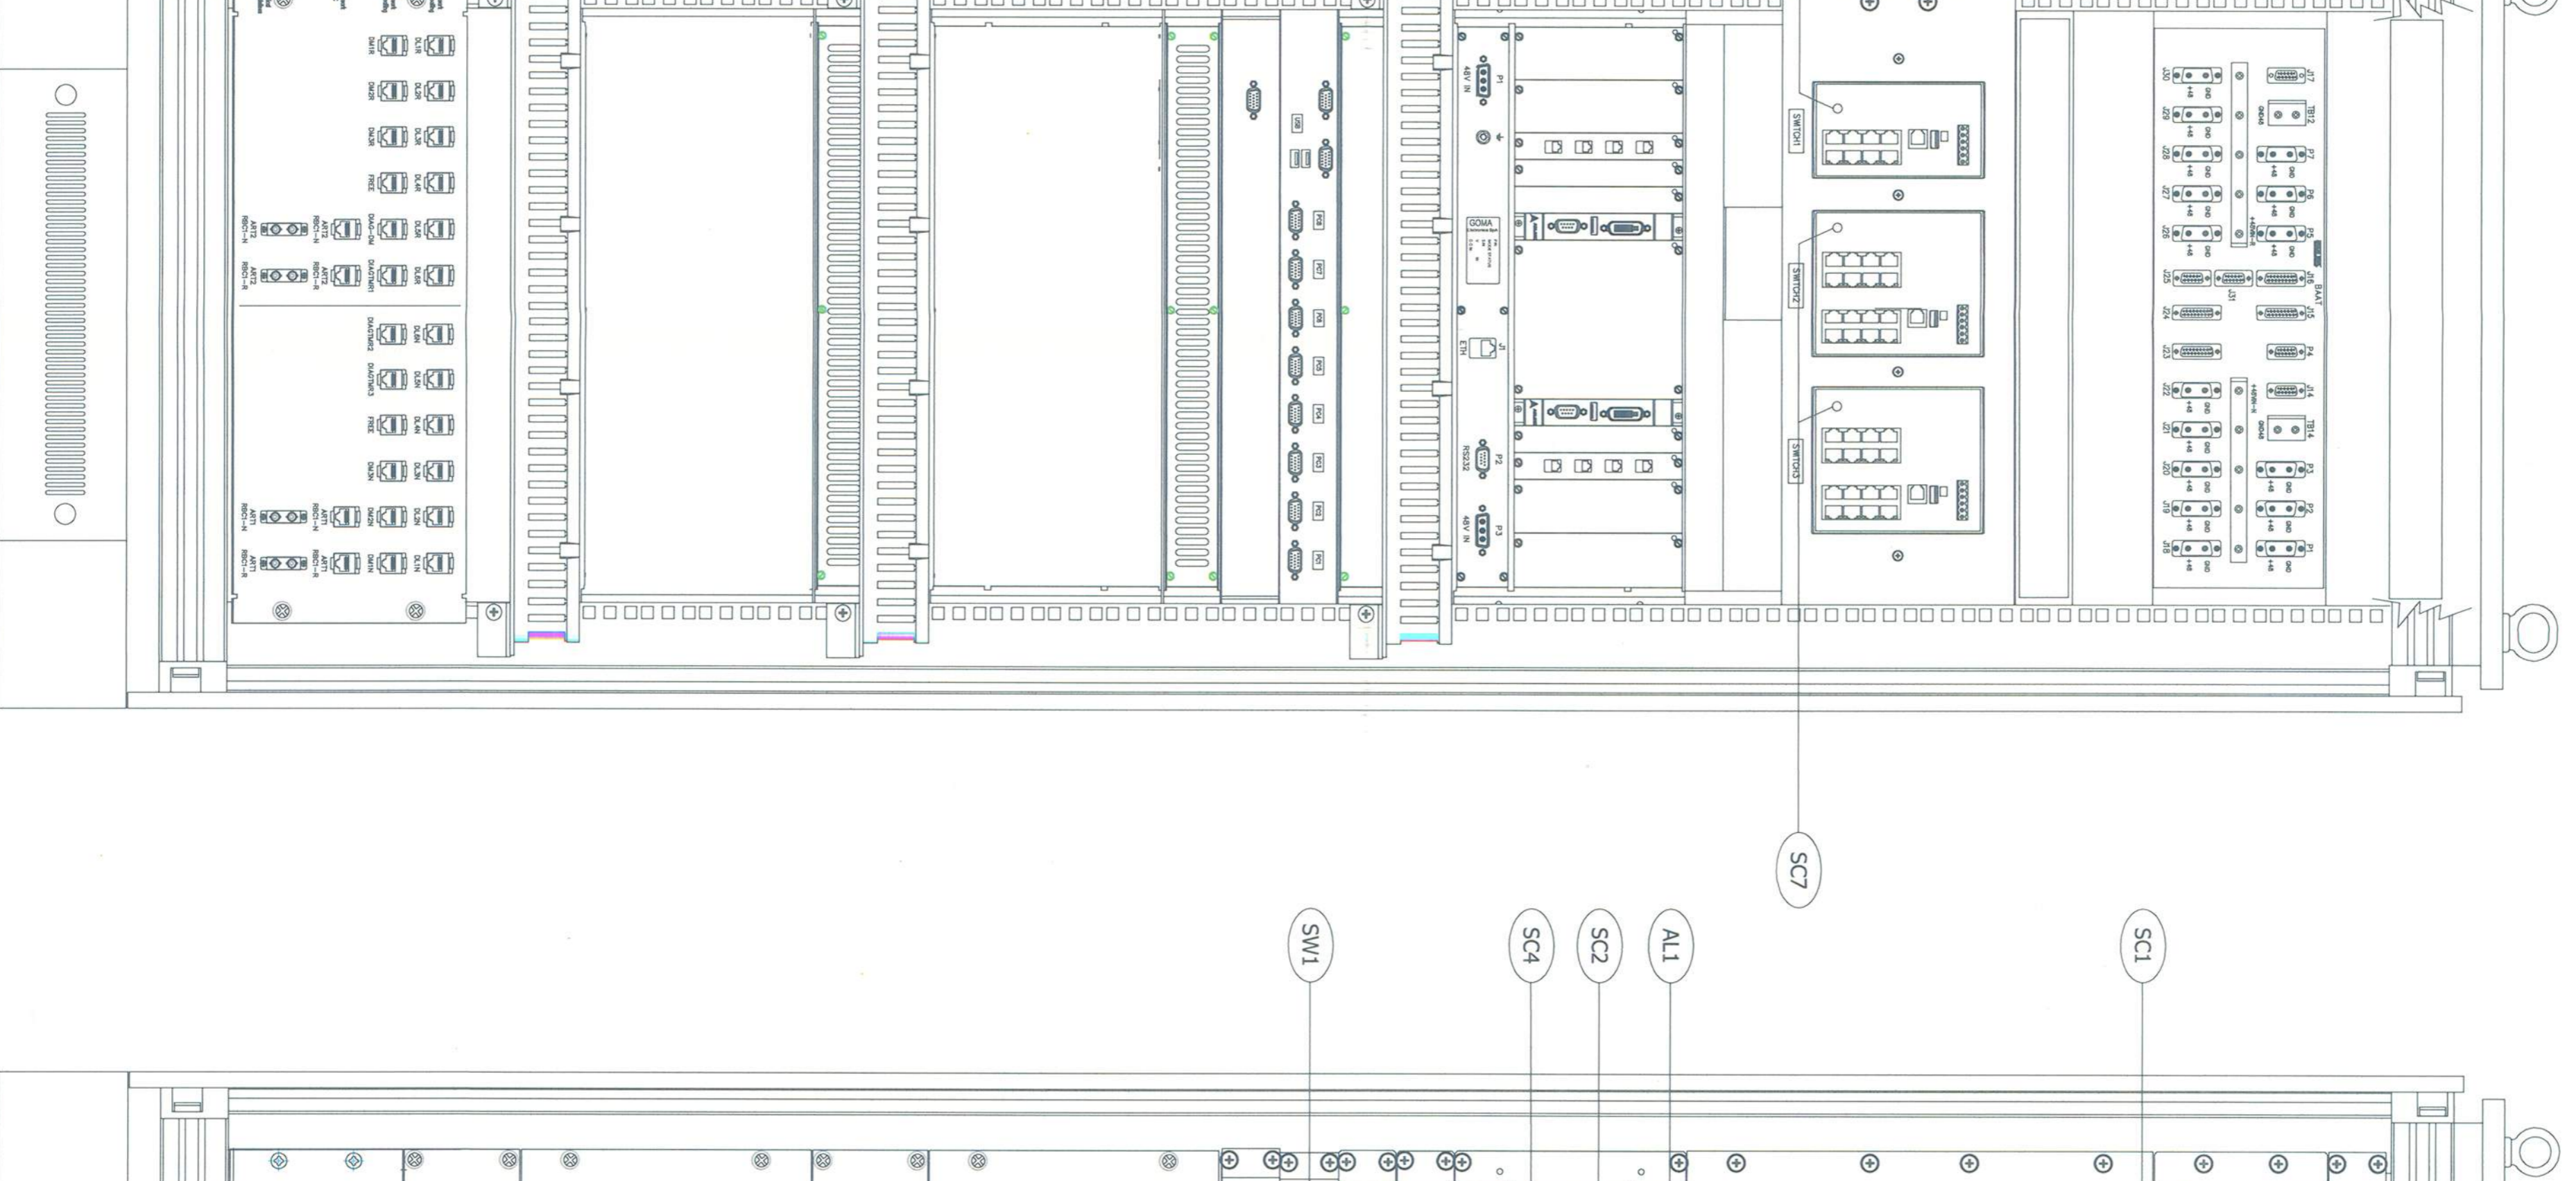

ARMADIO ART2G RBC1 BACKUP
vista anteriore

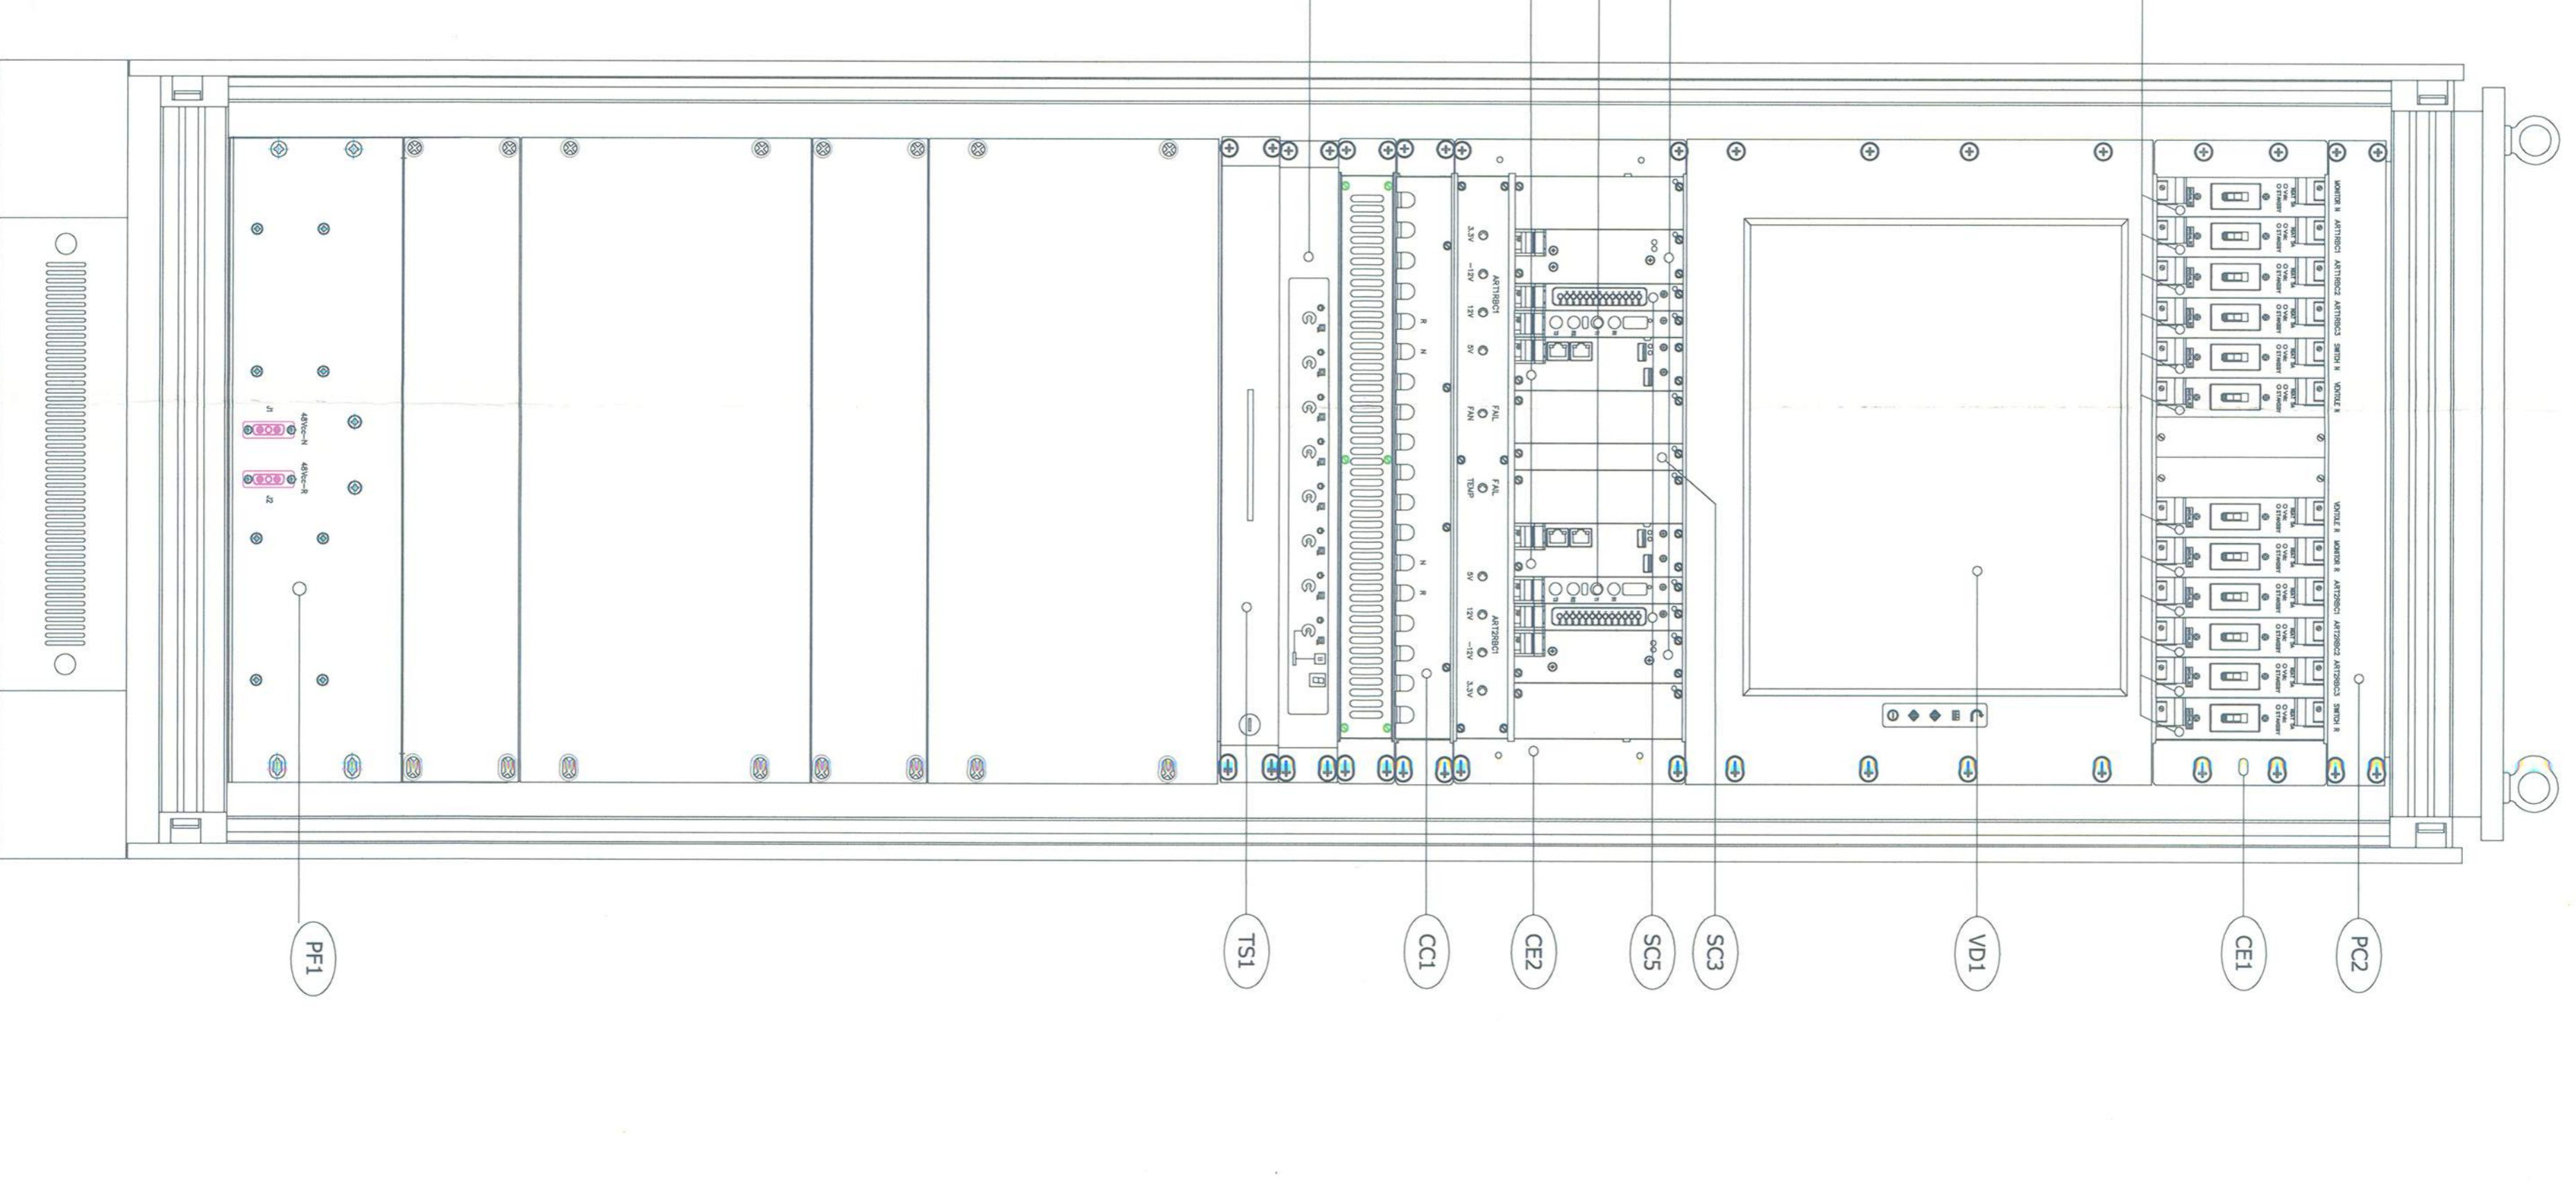

ARMADIO ART2G RBC1 BACKUP
vista posteriore

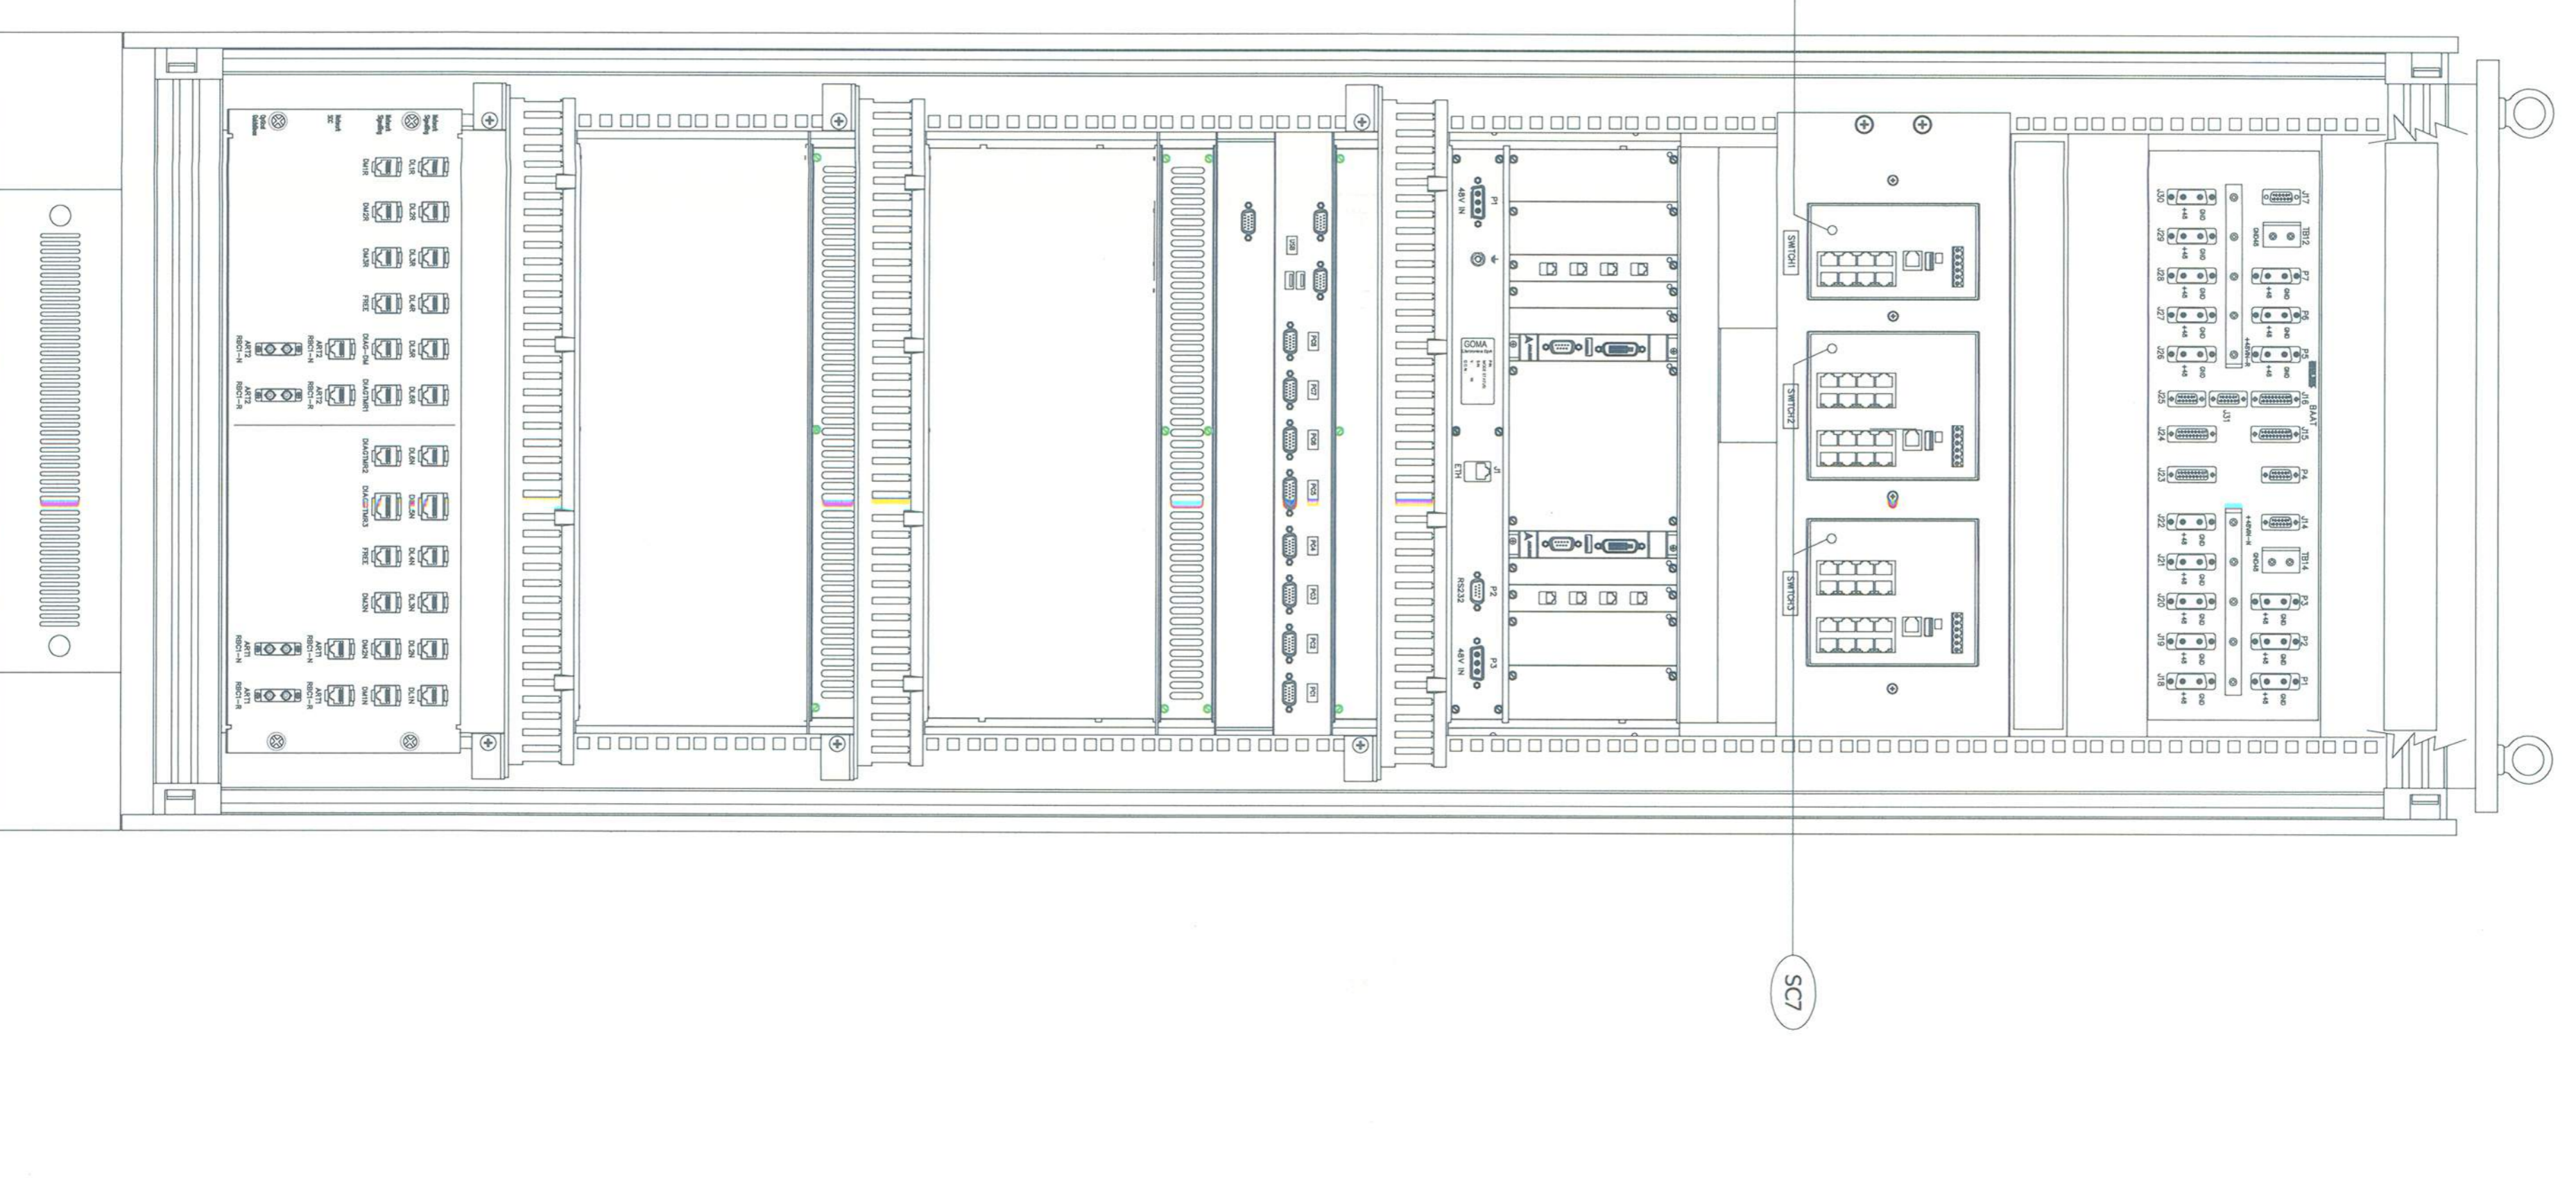

LEGENDA

- AL1 - 1385.000010 - ALIMENTATORE
- CE1 - 1089.000019 - CARATTERIA ARMADIO ART/RELX (60mmx60mmx180mm)
- CE2 - 1094.000008 - CESTELLO CONVOGLIATORE
- CE3 - BR18.000001 - ASSEMBLE CESTELLO BAAT
- CE4 - 1094.000623 - CESTELLO CPD
- PC1 - FN908017600 - PANNELLO CIECO 8HE 19"
- PC2 - 1089.000522 - PANNELLO CIECO 1U 84HE
- PC3 - FN901103900 - PANNELLO CIECO 2HE 19"
- RH1 - B848.000007 - ASSEMBLE PANNELLO FILTRI
- SC1 - B920.000007 - SCHEDA MATI TROPICALZZITA 5A
- SC2 - B200.000002 - SCHEDA CPR
- SC3 - 166A.000094 - SCHEDA DIAGNOSTICA
- SC4 - 166A.000093 - SCHEDA PROCESSORE
- SC5 - 166A.000095 - SCHEDA DI RETE
- SC6 - 3220.000523 - INDUSTRIAL ETHERNET FAUL SWITCH 8 PORTS
- SC7 - 3220.000529 - INDUSTRIAL ETHERNET FAUL SWITCH 16 PORTS
- SM1 - 120E.000137 - SWITCH KVM
- TS1 - 120E.000138 - TASTIERA E MOUSE PAD
- VO1 - 120E.000136 - MONITOR 19"

ACRONIMI

- ART2G - ALLARMI REGISTRAZIONE TELECOMANDO
- AL1 - ALIMENTAZIONE
- AV - ALTA VELOCITA'
- CPR - COMPACT PCI DIRETTRICE
- RBC - RADIO BLOCK CENTRE

COMITENTE:
ATA SINGELANZA



GENERAL CONTRACTOR:
INFRASTRUTTURE FERROVIARIE STRATEGICHE DEFINITE DALLA LEGGE OBBLIGATIVO N. 443/01
LINEA A.V. /A.C. TERZO VALICO DEI GIOVI
PROGETTO DEFINITIVO
LAYOUT RBC + Bench

PROGETTO: SATURNO

PROGETTISTA: SATURNO

REDAZIONE: SATURNO

VERIFICA: SATURNO

APPROVAZIONE: SATURNO


DATA: 13/03/2018

SCALE: 1:1

Rev.	Descrizione	Autore	Verificatore	Data
A	Disegno
B
C

ARMADIO GET RESP. CIRC. NORMALE MI-GE

vista anteriore

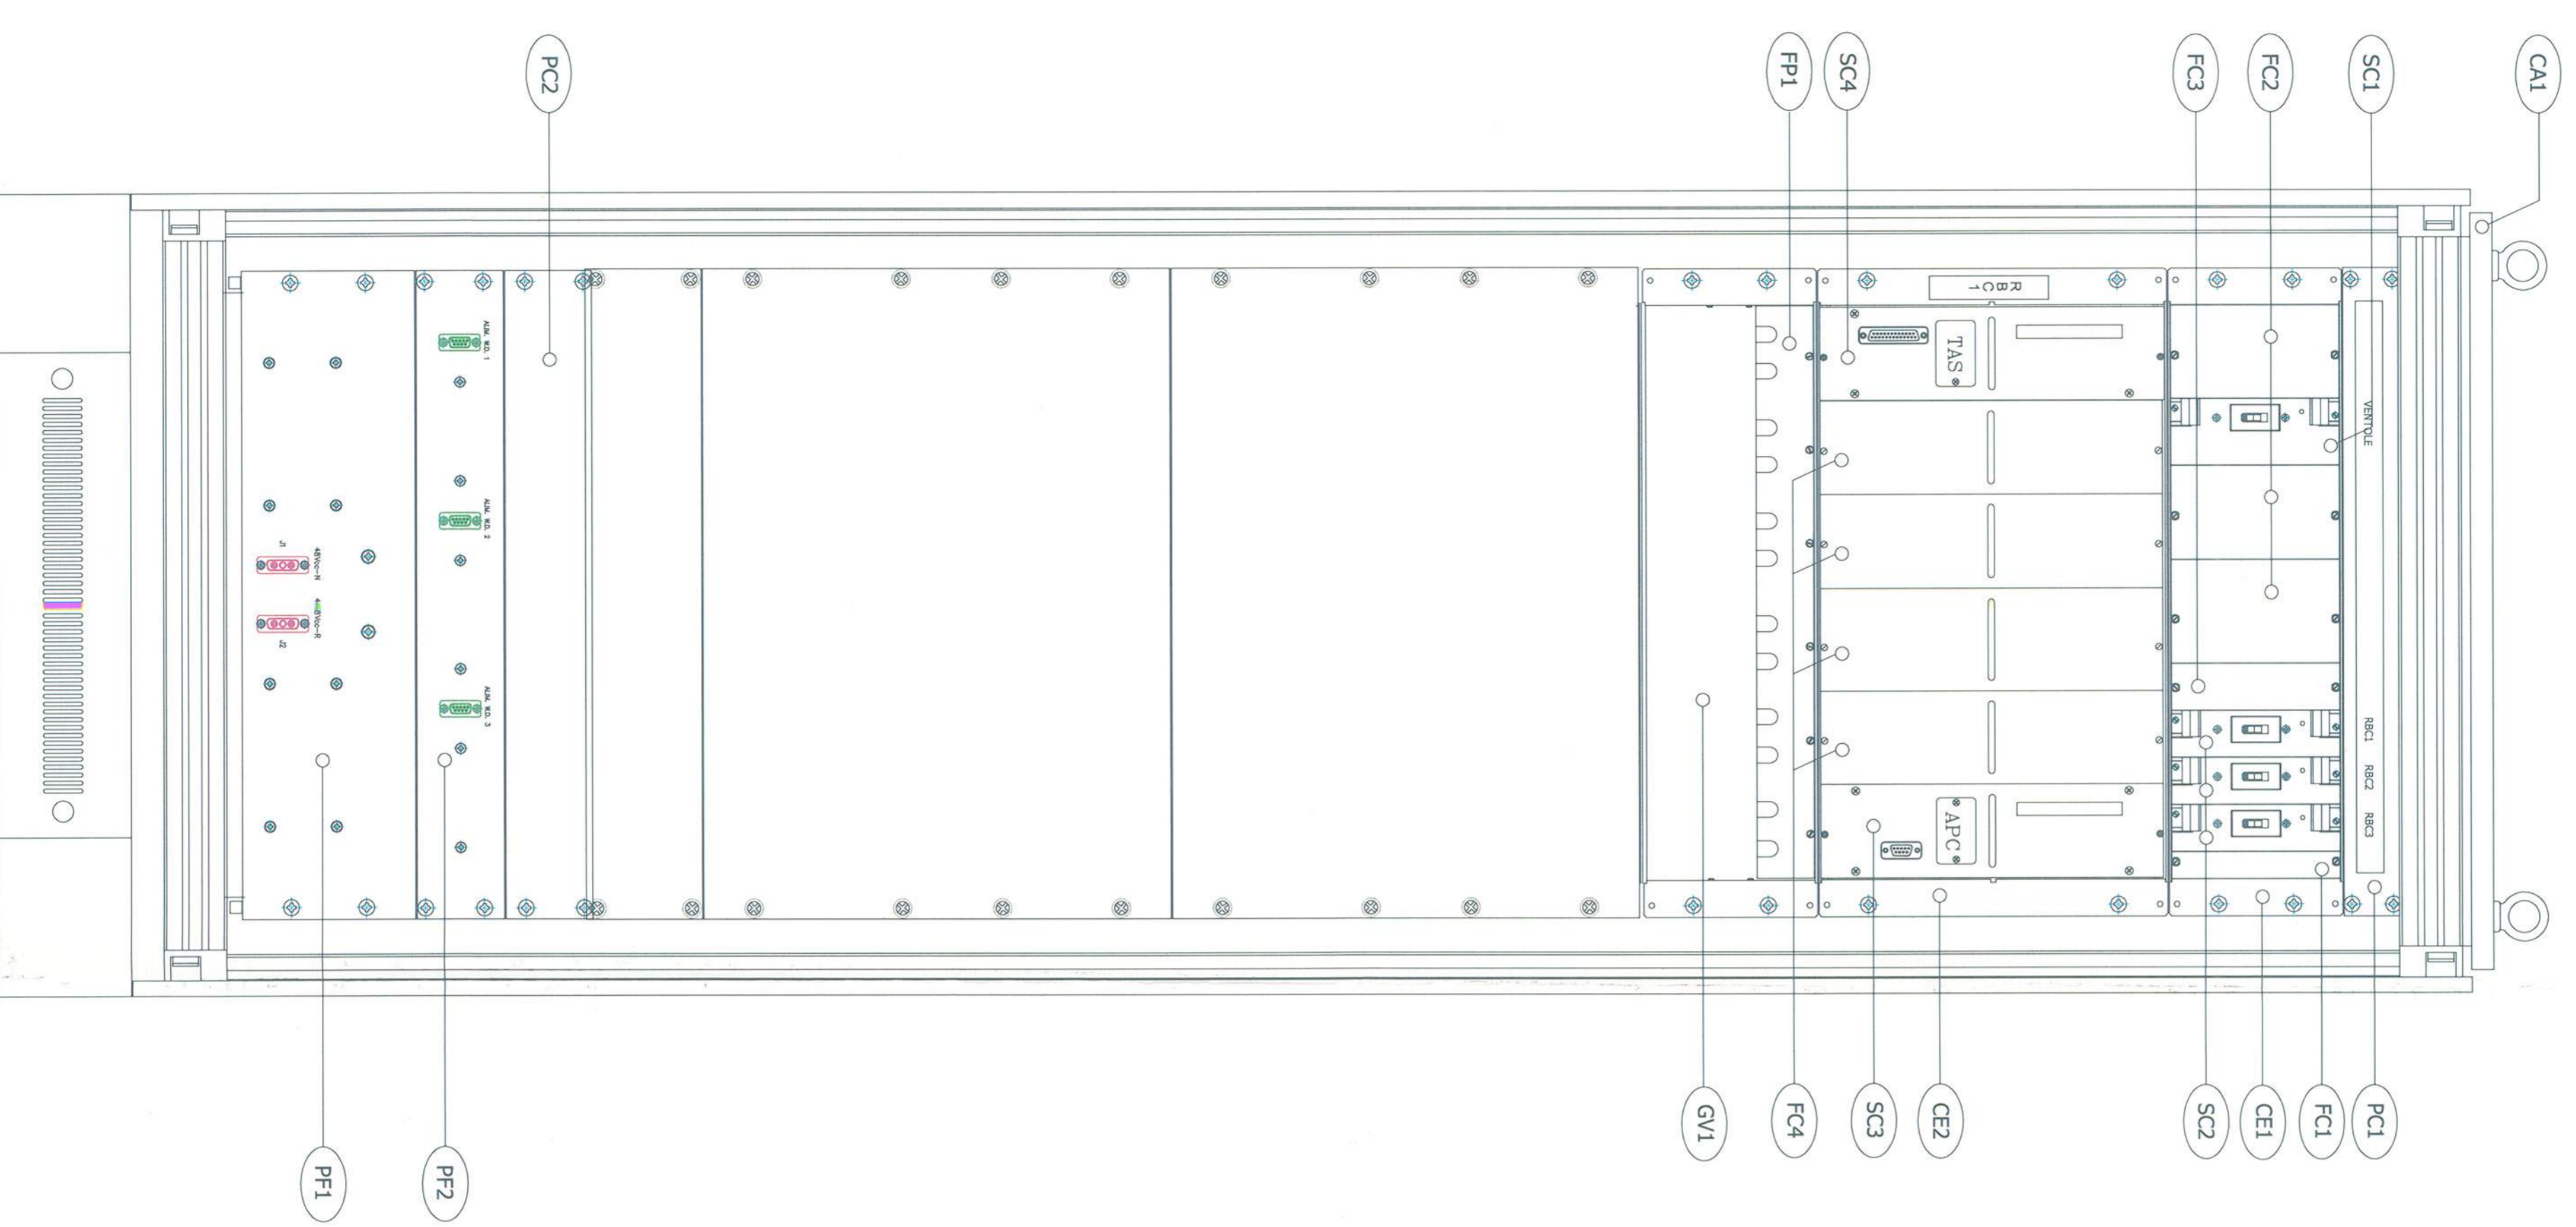


ARMADIO GET RESP. CIRC. NORMALE MI-GE

vista posteriore



ARMADIO GET RESP. CIRC. RISERVA MI-GE

vista anteriore

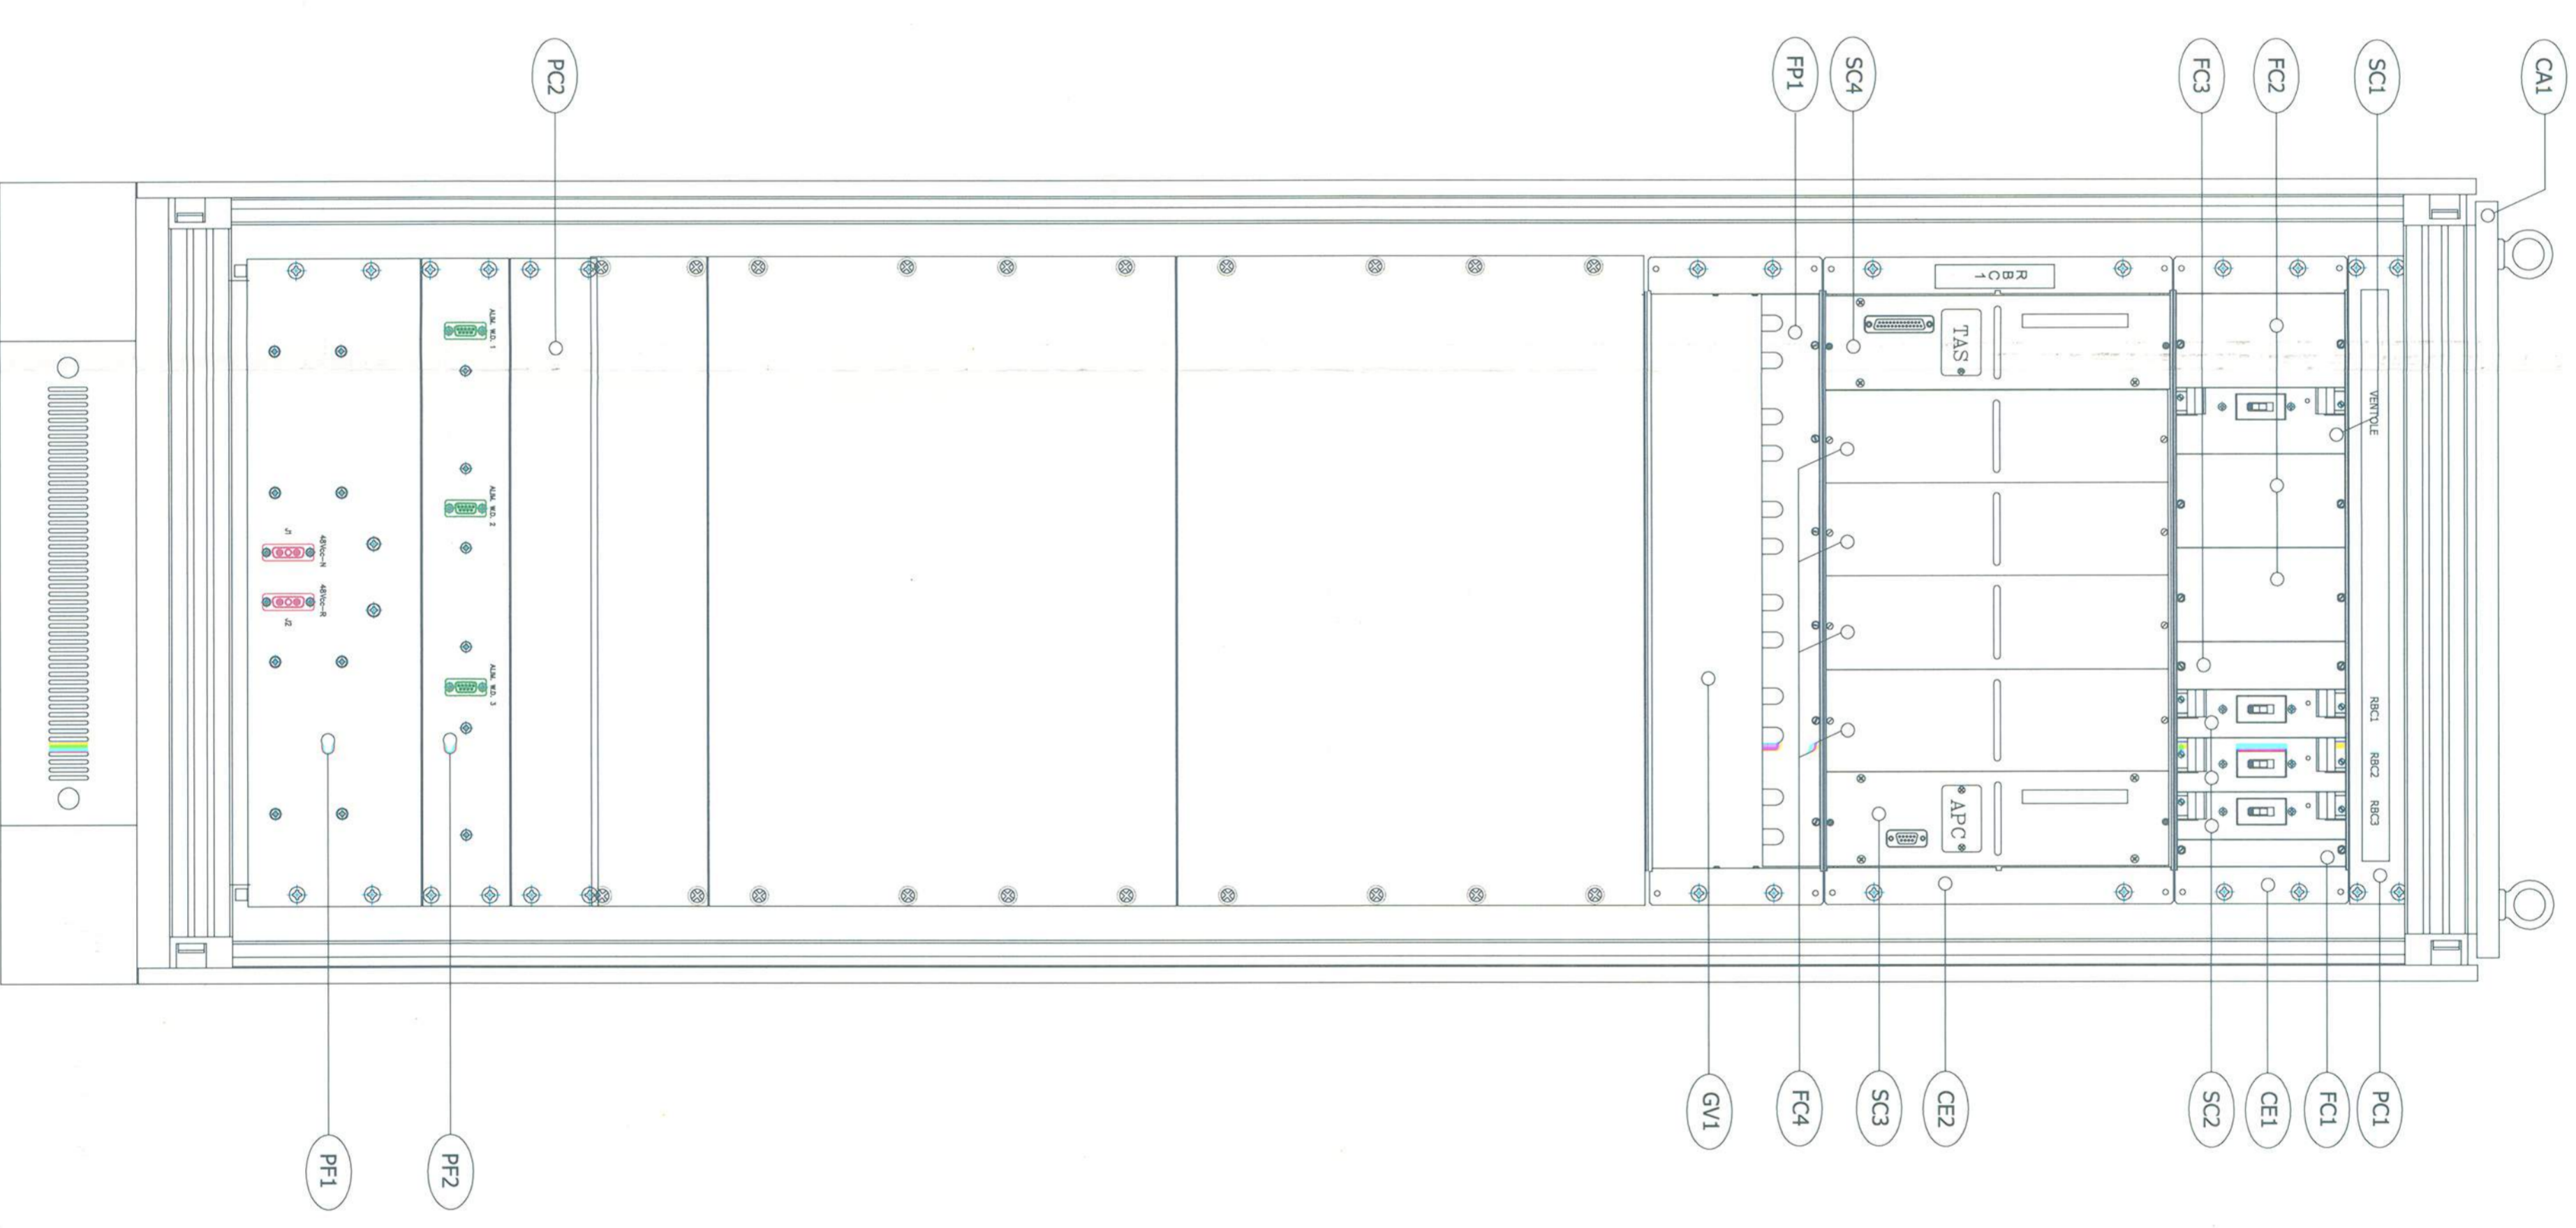

ARMADIO GET RESP. CIRC. RISERVA MI-GE

vista posteriore



LEGENDA

- CA1 - FS4088015200 - CARPENTERIA ARMADIO (600mm x 600mm x 1800mm)
- CE1 - FW9088303400 - CESTELLO CAL3
- CE2 - B2GB 000004 - CESTELLO SEBM
- FC1 - FW9088016700 - FRONTALINO CIECO 3HE 4TE
- FC2 - FW9088020300 - FRONTALINO CIECO 3HE 14TE
- FC3 - FW9088020200 - FRONTALINO CIECO 3HE 7TE
- FC4 - FW901104200 - FRONTALINO CIECO 6HE-14TE
- FP1 - FW9088020100 - FRONTALINO PASSAGGIAVI
- FP1 - FW949100801 - GRUPPO VENTILAZIONE
- MW1 - FW9088307400 - MORSETTERIA ALIMENTAZIONE VENTILAZIONE ARMADIO
- PC1 - 109B 000022 - PANNELLO CIECO 1U 84TE
- PC2 - 109B 000896 - PANNELLO CIECO 1,5U 84TE
- PF1 - BBAB 000007 - ASSIEME PANNELLO FILTRI
- PF2 - BB8B 000003 - ASSIEME PANNELLO FILTRI USCITE W.D.
- SC1 - FW9088210505 - SCHEDA SPA3 (15A)
- SC2 - FW9088210506 - SCHEDA SPA3 (15A)
- SC3 - B2GB 000008 - CASSETTO APC
- SC4 - FW9088307300 - CASSETTO TAS

ACRONIMI

- A.V. ALTA VELOCITA'
- RBC: RADIO BLOCK CENTRE
- GET: GESTIONE FASTIERE

COMITENTE:



GRUPPO FERROVIE DELLO STATO ITALIANE



GRUPPO FERROVIE DELLO STATO ITALIANE

ALTA. SORVEGLIANZA:

GENERAL CONTRACTOR:



Consorzio Impianti e Opere Infrastrutturali

INFRASTRUTTURE FERROVIARIE STRATEGICHE DEFINITE DALLA LEGGE OBBIETTIVO N. 443/01
LINEA A.V. /A.C. TERZO VALICO DEI GIOVI
PROGETTO DEFINITIVO
LAYOUT RBC + Banchi


GENERAL CONTRACTOR		ITALFERR S.P.A.		SCALA: 1	
GRUPPO FERROVIE DELLO STATO ITALIANE		Consorzio Impianti e Opere Infrastrutturali		VISTO CONSENZO SULL'OPERA	
Direttore: <i>[Signature]</i>		Data: <i>[Date]</i>		Firma: <i>[Signature]</i>	
Progettazione:		Data:		Data:	
Revisioni:		Data:		Data:	
A	Emissione	Rev.:	1	01/01/2011	01/01/2011
B	Modifica	Rev.:	2	01/01/2011	01/01/2011
C	Modifica	Rev.:	3	01/01/2011	01/01/2011

CONSENZO SATELVINO		ITALFERR S.P.A.		SCALA: 1	
GRUPPO FERROVIE DELLO STATO ITALIANE		Consorzio Impianti e Opere Infrastrutturali		VISTO CONSENZO SULL'OPERA	
Direttore: <i>[Signature]</i>		Data: <i>[Date]</i>		Firma: <i>[Signature]</i>	
Progettazione:		Data:		Data:	
Revisioni:		Data:		Data:	
A	Emissione	Rev.:	1	01/01/2011	01/01/2011
B	Modifica	Rev.:	2	01/01/2011	01/01/2011
C	Modifica	Rev.:	3	01/01/2011	01/01/2011


LOCALE DIAGNOSTICA IS

D&M BANCO 1 RBC

D&M BANCO 2 RBC

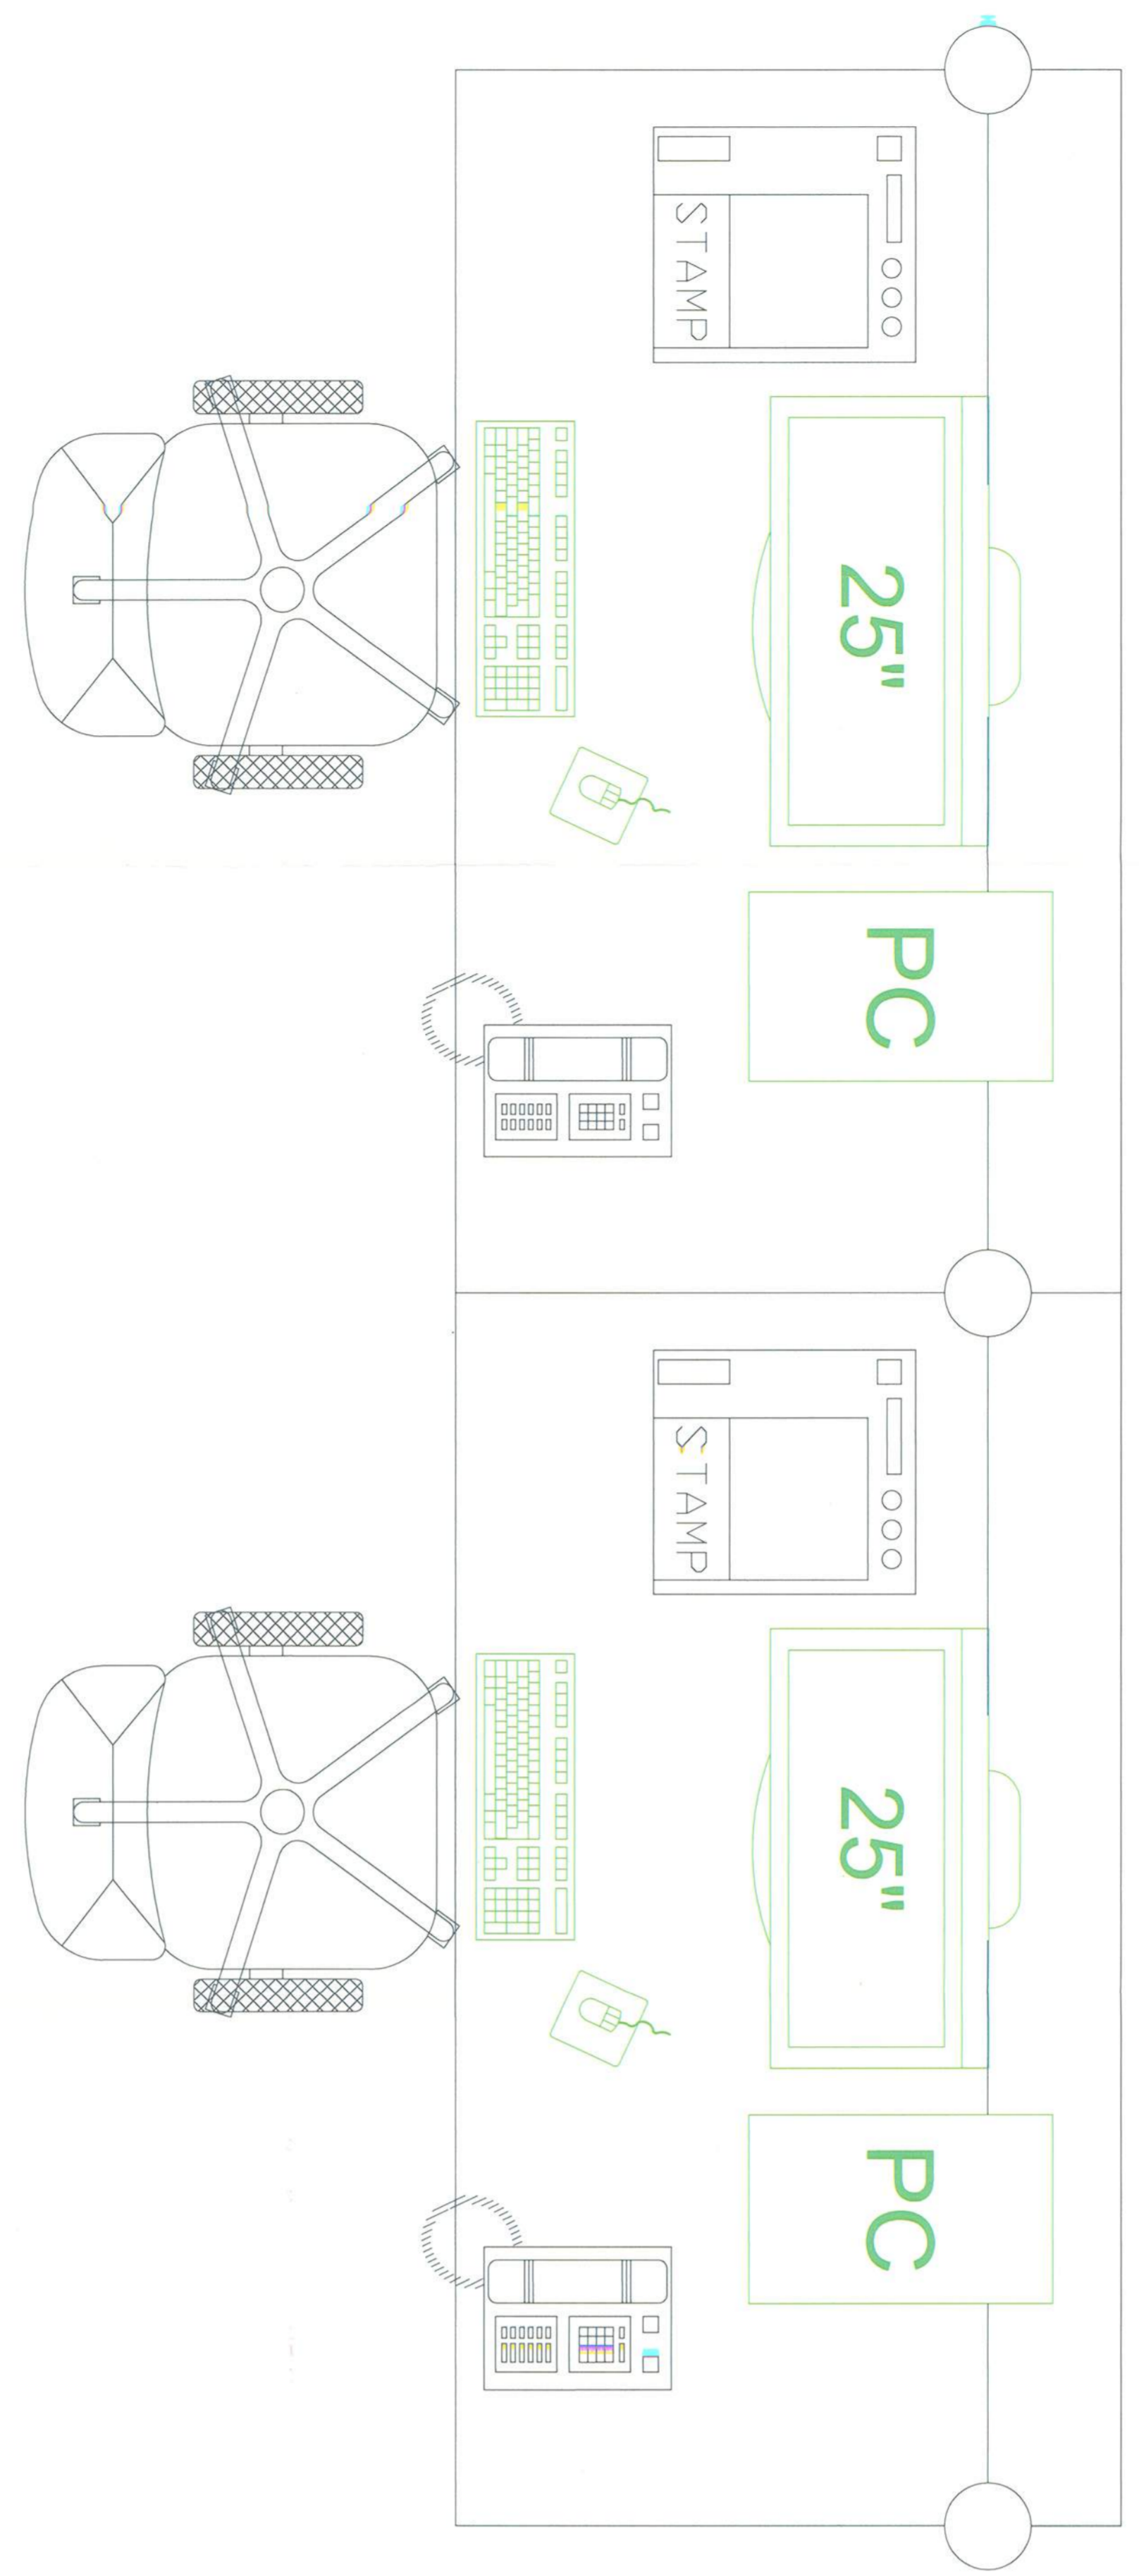


ARMADIO GESTIONE BANCHI D&M1 - D&M2

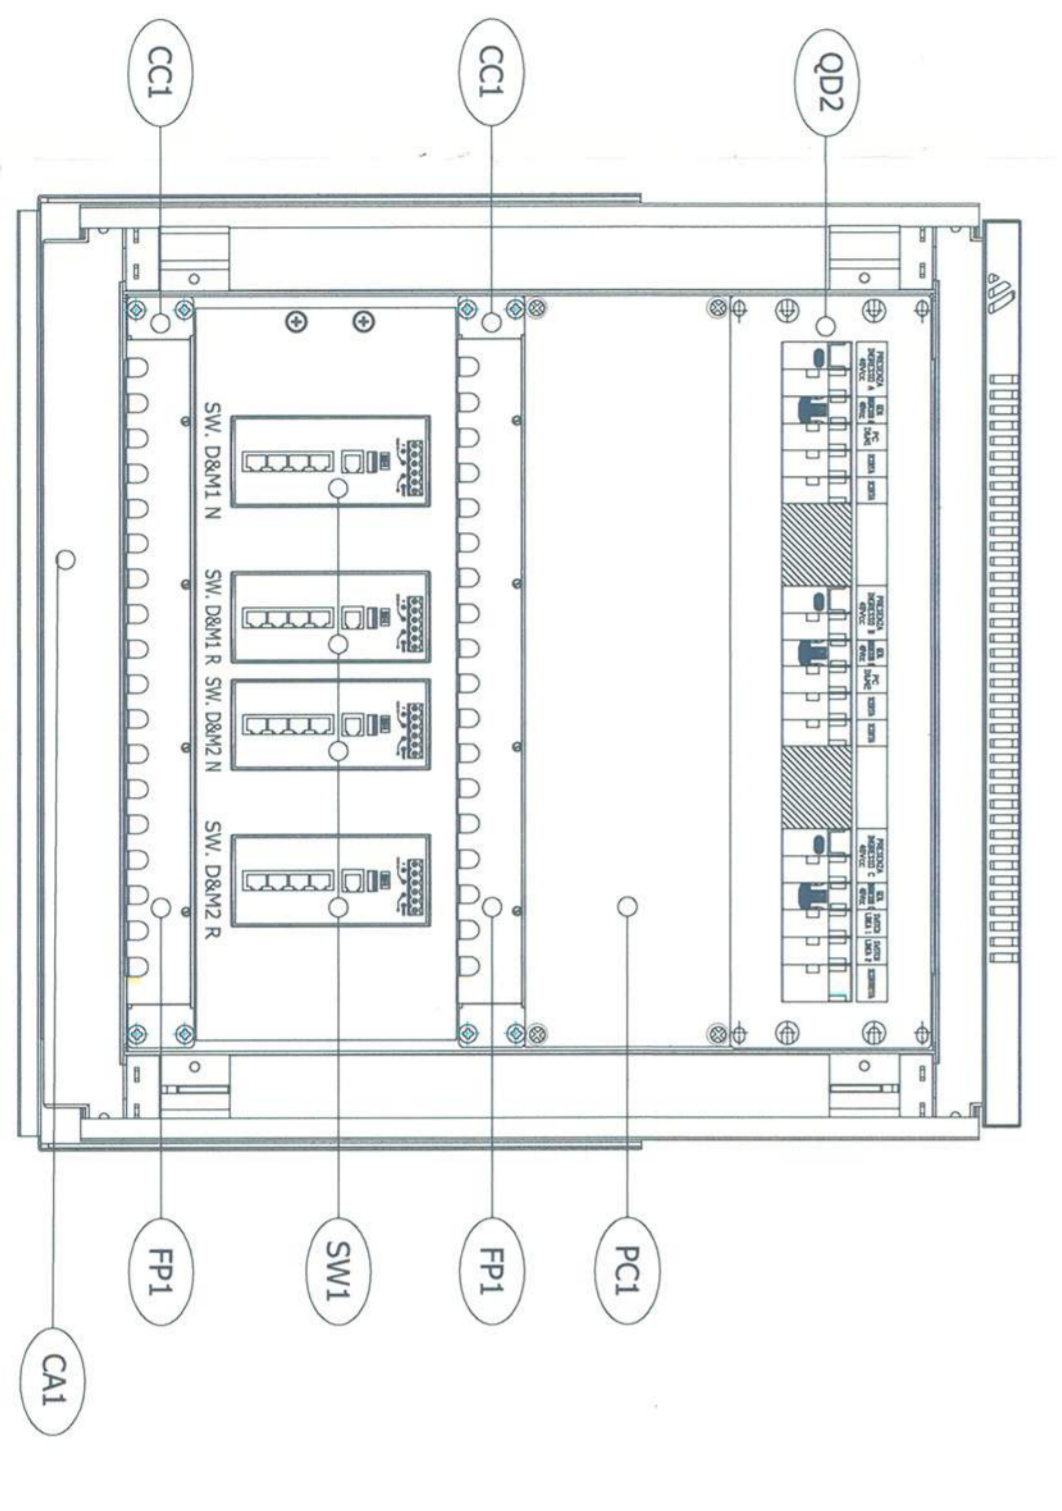

D&M BANCO 1 RBC

D&M BANCO 2 RBC

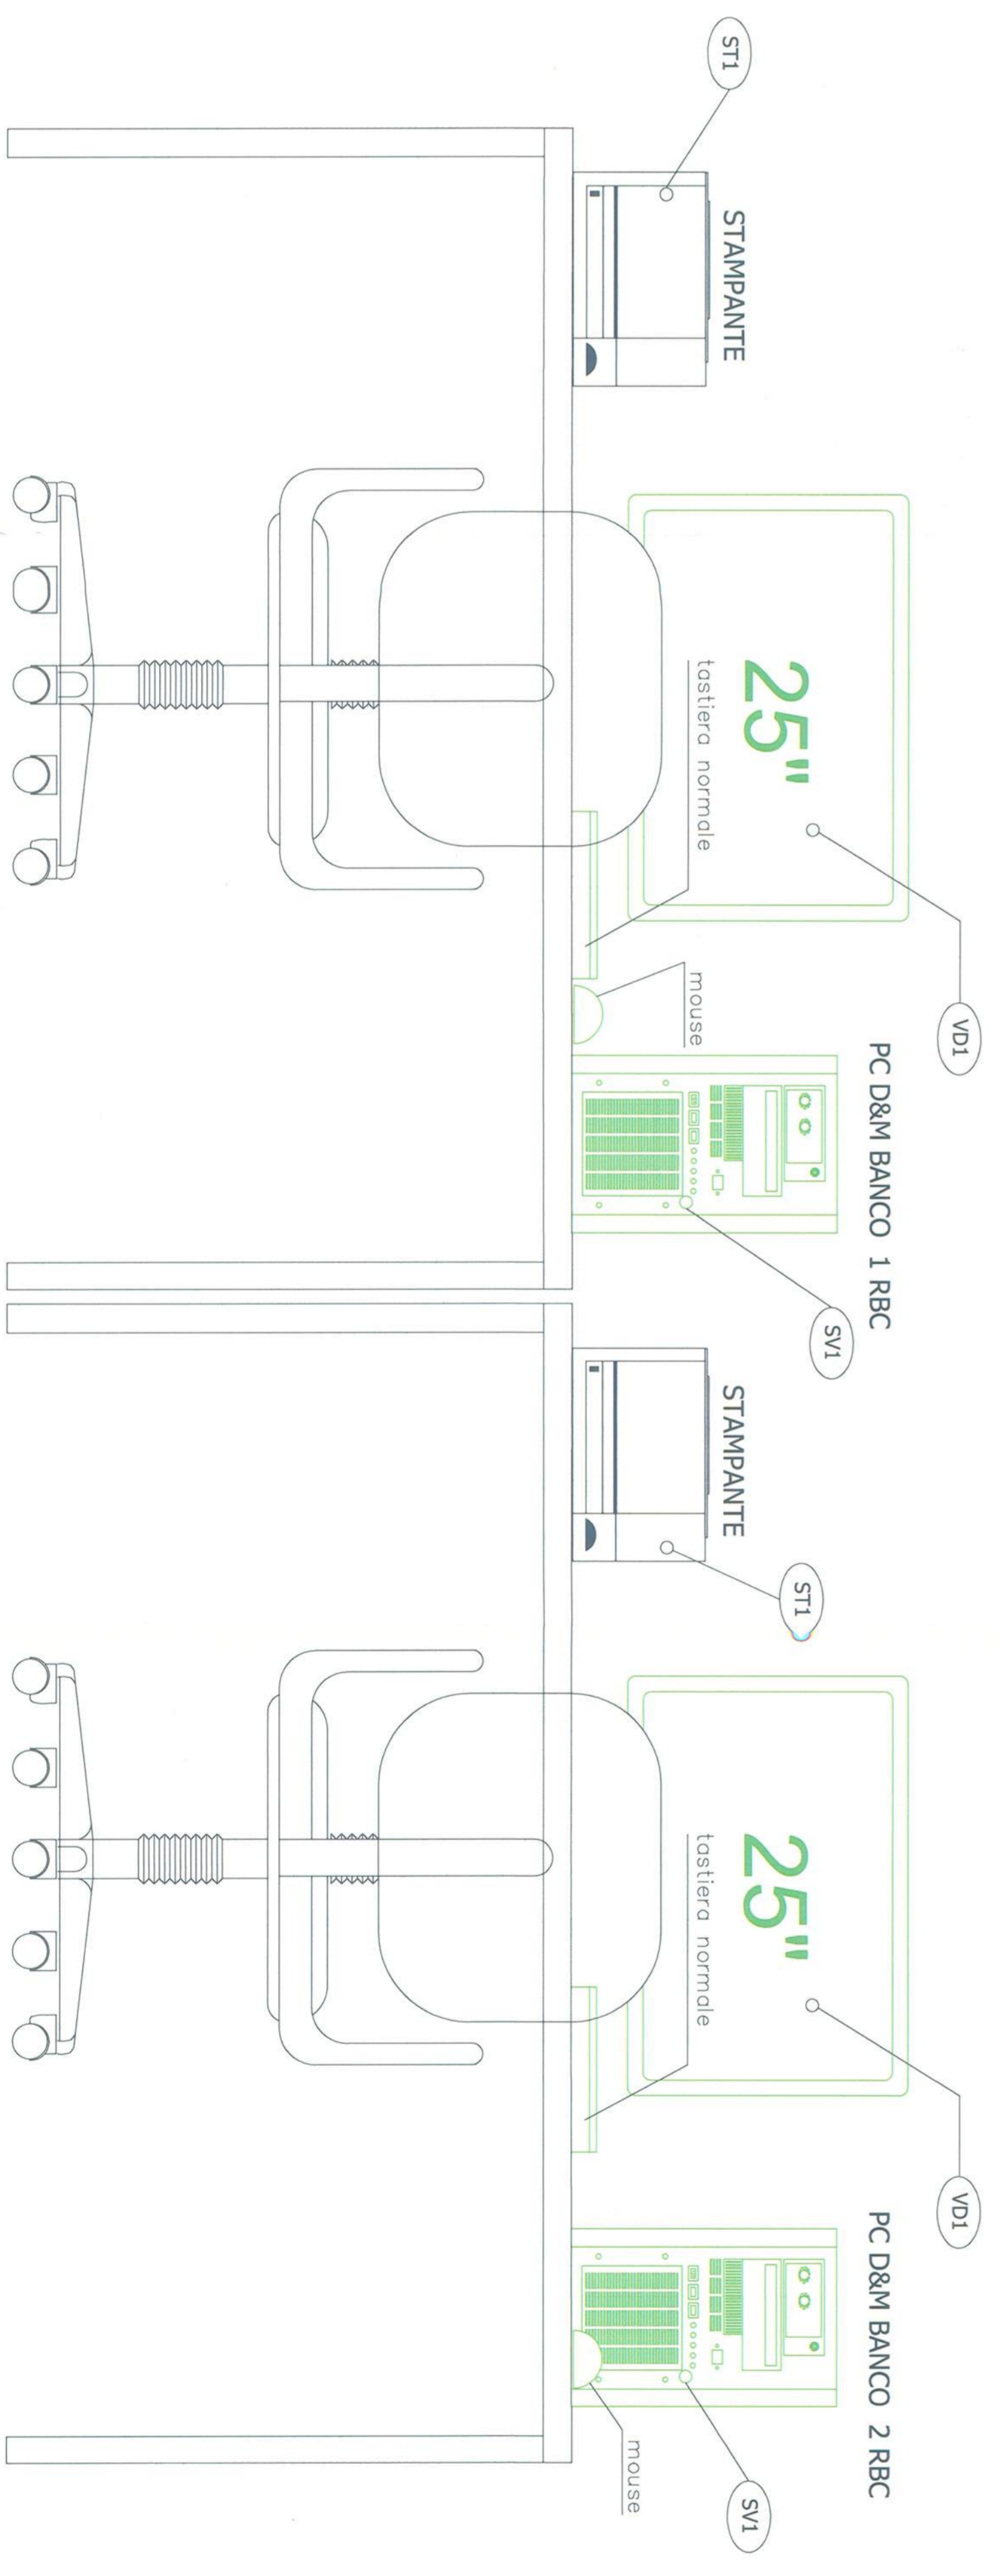

LEGENDA

- (CA1) - 1 099.000921 - CARPENTERIA ARMADIO (607mmX489mmX650mm)
- (CCI) - 1 09A.000608 - CESTELLO CONVOGLIATORE
- (FPI) - E220G.000002 - ASSIEME FRONTALE PASSACAVI 18 ASOLE
- (PCL) - FM9088017500 - ASSIEME PANNELLO CIECO 3HE
- (SCI) - E220C.000004 - SCHEDA PCBS (programmata per D&M)
- (STI) - 3220.000284 - STAMPANTE
- (SW1) - 120E.000157 - BANCO D&M
- (VD1) - 3220.000460 - INDUSTRIAL ETHERNET RAIL SWITCH 4 PORTS
- (VD2) - ECGA.A39013 - QUADRO DI DISTRIBUZIONE 48Vcc A BANCO PER RBC

ACRONIMI

- D&M: DIAGNOSTICA E MANUTENZIONE
- IO: INTERFACCIA OPERATORE
- PCBS: PERSONAL COMPUTER BUS SERIALE
- RBC: RADIO BLOCK CENTRE

ALTA SORVEGLIANZA 																							
GENERAL CONTRACTOR: 																							
INFRASTRUTTURE FERROVIARIE STRATEGICHE DEFINITE DALLA LEGGE OBETTIVO N. 443/01 LINEA A.V./A.C. TERZO VALICO DEI GIOVI PROGETTO DEFINITIVO LAYOUT RBC + Banchi																							
GENERAL CONTRACTOR ITALFER S.p.A. VIA ... 20121 ...		SCALA: 1:100																					
PROGETTISTA: SATURNO																							
REVISIONI: <table border="1"> <thead> <tr> <th>Rev.</th> <th>Aut.</th> <th>Verific.</th> <th>Data</th> <th>Descr.</th> </tr> </thead> <tbody> <tr> <td>A</td> <td></td> <td></td> <td></td> <td></td> </tr> <tr> <td>B</td> <td></td> <td></td> <td></td> <td></td> </tr> <tr> <td>C</td> <td></td> <td></td> <td></td> <td></td> </tr> </tbody> </table>				Rev.	Aut.	Verific.	Data	Descr.	A					B					C				
Rev.	Aut.	Verific.	Data	Descr.																			
A																							
B																							
C																							

