MINISTERO DEI TRASPORTI
FERROVIE DELLO STATO
Servizio Impianti Elettrici
Ufficio 6°

Tiranteria per due fermascambi a chiavi FS.44 - scambio semplice - arm.to 60 Uni

840/56 A

Data	Varianti
3-78	I 3-78 (1-A) ANNULLA E SOSTITUISCE IL DISEGNO 5805
Dis.°	II 8-78 (2-A) CORREGGE LA NUMERAZIONE
Luc.°	III
	IV
	V
Rin.°	VI

scala 1:5

per posa destra del fermascambio vedere elenco 840/49/E
" " sinistra " " " " 840/50/E
" " con due fermascambi " " 840/56/E

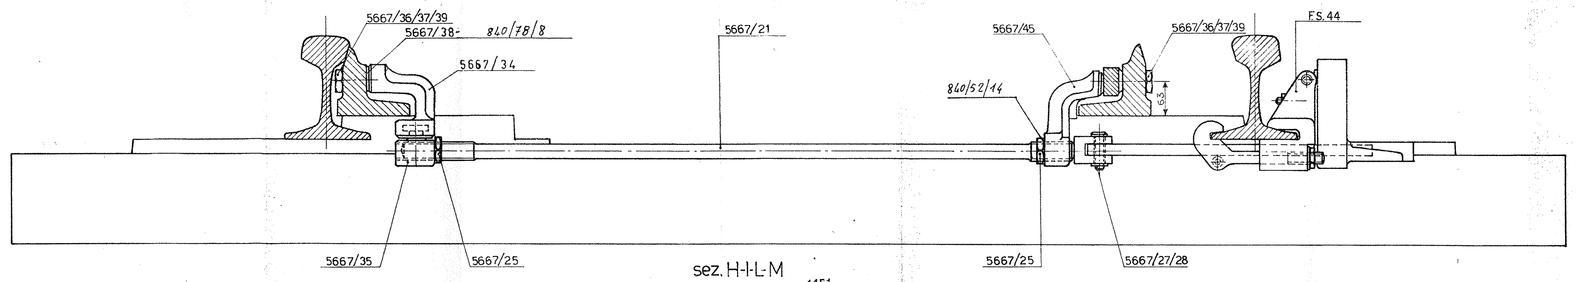

sez. H-I-L-M

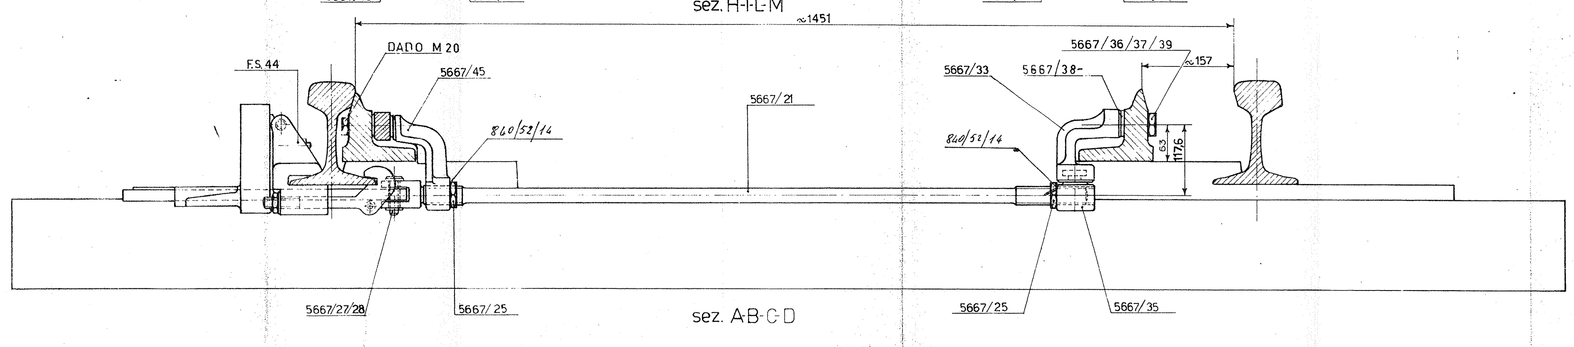

sez. A-B-C-D

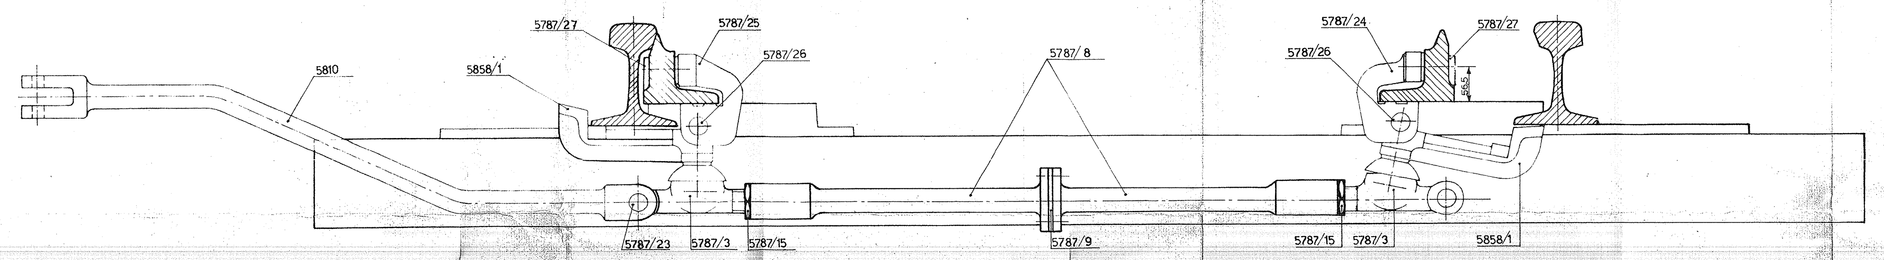

sez. E-F-G

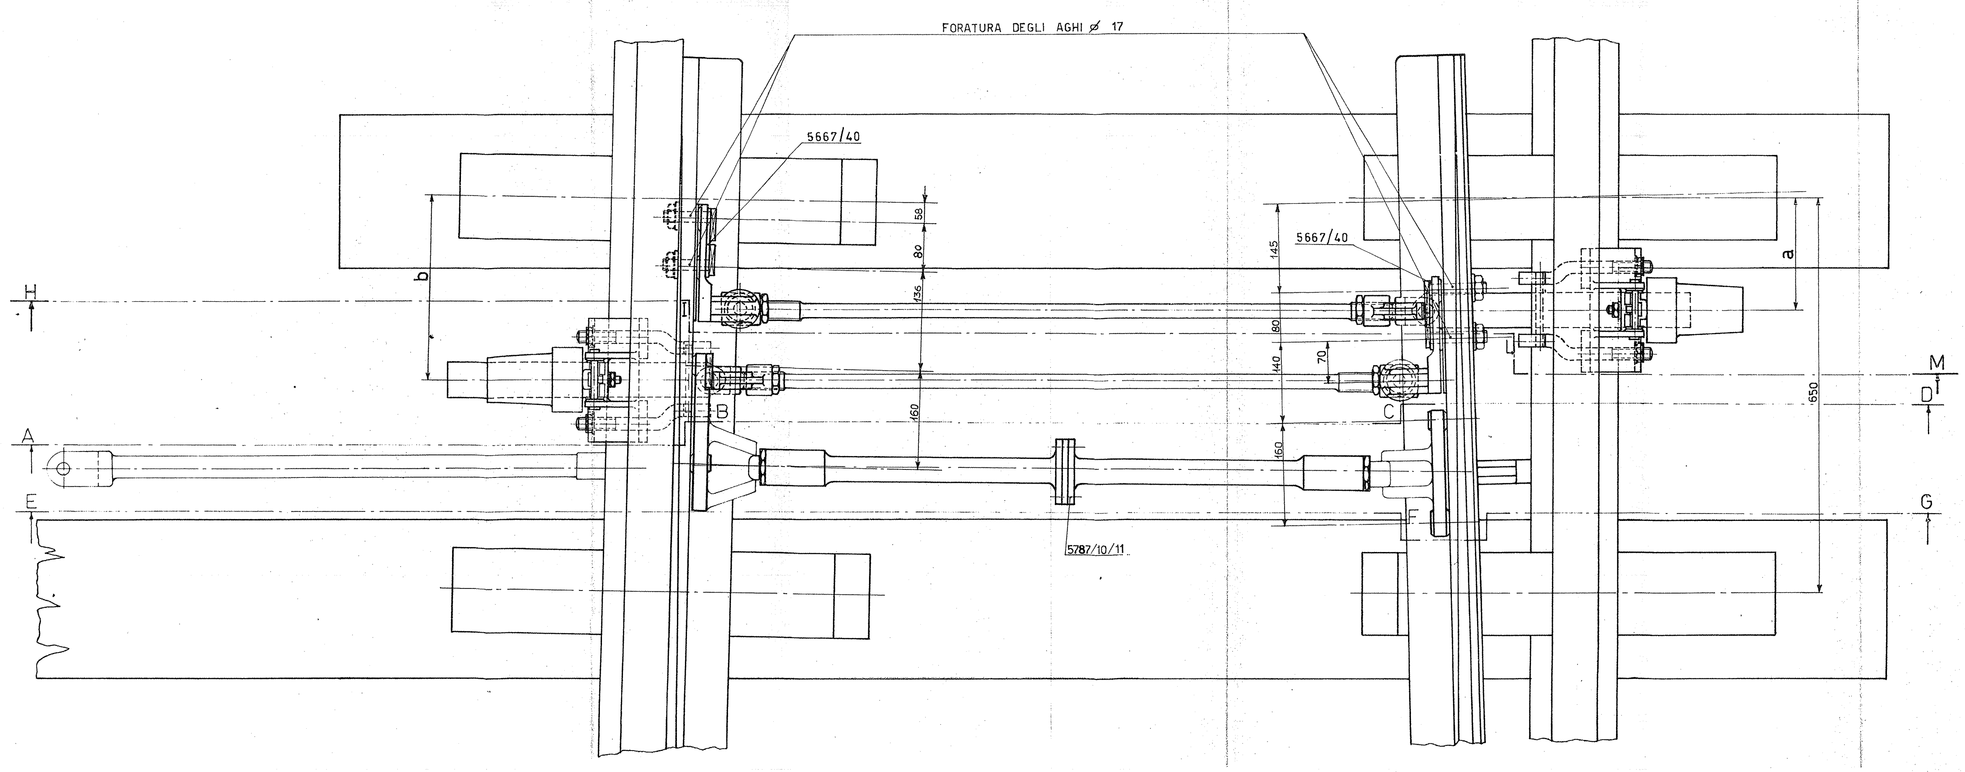

Fermascambio	a	b
FS ad 1 chiave	mm 178	mm 295
FS a 2 e 3 chiavi	mm 223	mm 266

COMMITTENTE: RFI RETE FERROVIARIA ITALIANA GRUPPO FERROVIE DELLO STATO ITALIANE

ALTA SORVEGLIANZA: ITALFERR GRUPPO FERROVIE DELLO STATO ITALIANE

GENERAL CONTRACTOR: CO.G.I.V. Consorzio Collegamenti Integrati Veloci

INFRASTRUTTURE FERROVIARIE STRATEGICHE DEFINITE DALLA LEGGE OBIETTIVO N. 443/01

LINEA A.V. /A.C. TERZO VALICO DEI GIOVI
PROGETTO DEFINITIVO

Layout di posa fermascambi a chiavi TIPO FS44

GENERAL CONTRACTOR	ITALFERR S.p.A.	SCALA :
IL PROPONENTE INTEGRATORE INTEGRAZIONE PRESTAZIONI SPECIALISTICHE ORDINE DEGLI INGEGNERI DI MILANO	Consorzio Co.G.I.V. Project Manager	
Data: Ettore Fazzini	Data:	

COMMESSA	LOTTO	FASE	ENTE	TIPO DOC.	OPERA/DISCIPLINA	PROGR.	REV.	FOGLIO
A301	00	D	CV	2L	IS000	R05	A	001 di 001

CONSORZIO SATURNO — VISTO CONSORZIO SATURNO — Firma — Data: 19 FEB 2013

Progettazione :

Rev.	Descrizione	Redatto	Data	Verificato	Data	Approvato	Data
A	Prima Emissione	Ceccarelli	22.02.2013	Bonelli	22.02.2013	Bonelli	22.02.2013
B							
C							

IL DIRETTORE TECNICO PROGETTISTA (ING. MARCO BONELLI)

n. Elab.: File:
Cod. origine:
CUP: F81H92000000008

Scala di plot:

TUTTI I DIRITTI DEL PRESENTE DOCUMENTO SONO RISERVATI. LA PRODUZIONE ANCHE PARZIALE È VIETATA