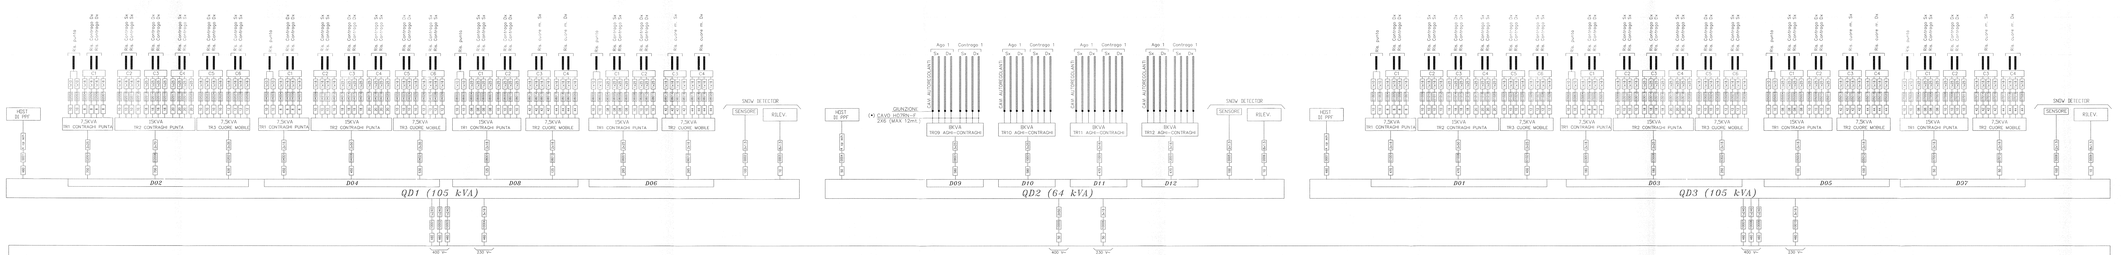

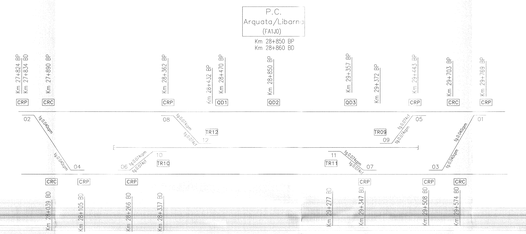

COMMITTENTE:

RFI RETE FERROVIARIA ITALIANA
GRUPPO FERROVIE DELLO STATO ITALIANE

ALTA SORVEGLIANZA:

ITALFERR

GENERAL CONTRACTOR:

INFRASTRUTTURE FERROVIARIE STRATEGICHE DEFINITE DALLA LEGGE OBIETTIVO N. 443/01

LINEA A.V. /A.C. TERZO VALICO DEI GIOVI
PROGETTO DEFINITIVO

PIANO CAVI RED
PC Arquata/Libarno

GENERAL CONTRACTOR	ITALFERR S.p.A.	SCALA
PROGETTAZIONE IN QUALITÀ DI MANDATARIA PROVV. CONSORZIATA Data:	Data:	

COMMESSA	LOTTO	FASE	ENTE	TIPO DOC.	OPERA/DISCIPLINA	PROGR.	REV.	FOGLIO
A1S1	00	D	CV	DP	E3000000	0003	A	0001 di 0001

CONSORZIO	JESI CONSORZIO SATURNO
SATURNO	Firma:

Progettazione

Rev.	Descrizione	Redatto	Data	Verificato	Data	Approvato	Data
A	Prima emissione						
B							
C							

IL PROGETTISTA
Dott. Ing. Marco Bonifazi
Ordine Ingegneri Provincia di Ancona n. 1135

IL CGS

File: e3-a1s1-e-e3-e3000-0003-a
Cod. origine:

Scala di uso:

TUTTI I DIRITTI DEL PRESENTE DOCUMENTO SONO RISERVATI. LA RIPRODUZIONE ANCHE PARZIALE E VIETATA