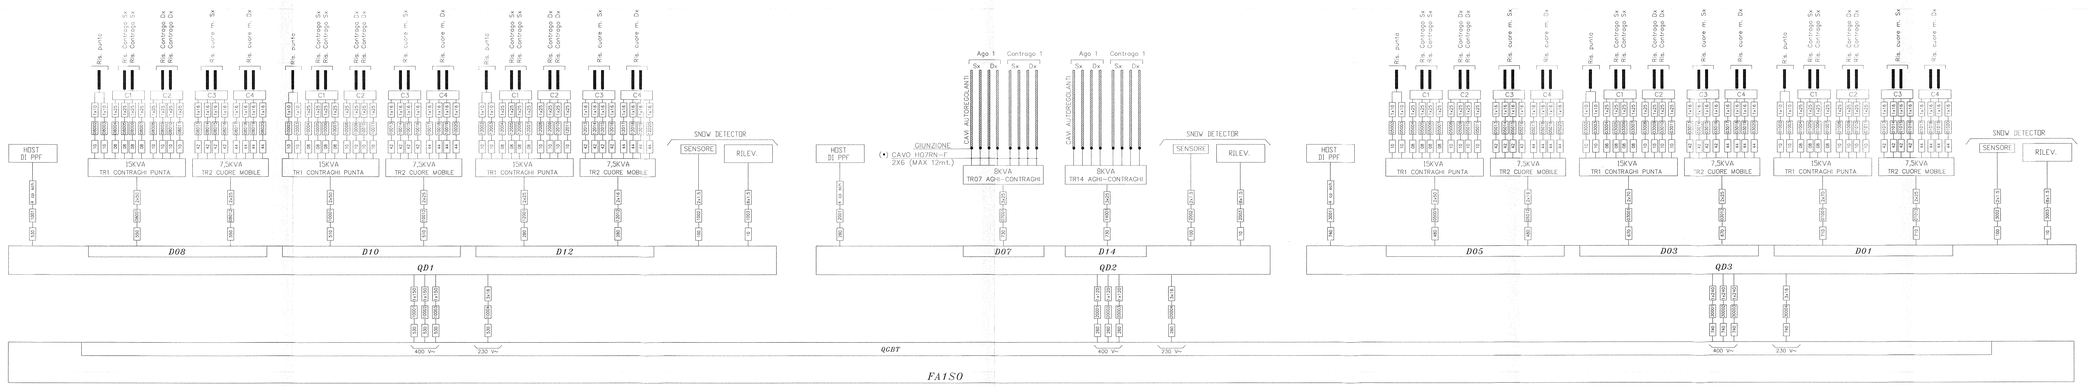

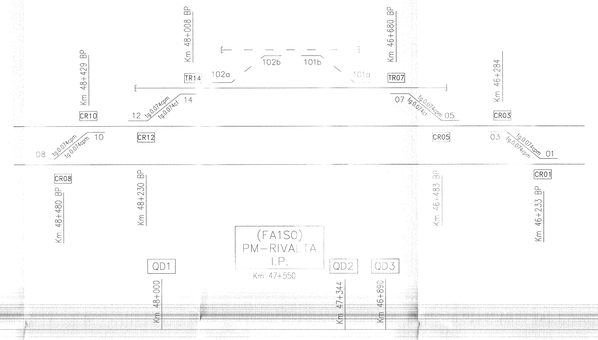

COMMITTENTE:

RFI
RETE FERROVIARIA ITALIANA
GRUPPO FERROVIE DELLO STATO ITALIANE

ALTA SORVEGLIANZA:

ITALFERR
GRUPPO FERROVIE DELLO STATO ITALIANE

GENERAL CONTRACTOR:

Consorzio Collegamenti Integrati Veloci

INFRASTRUTTURE FERROVIARIE STRATEGICHE DEFINITE DALLA LEGGE OBIETTIVO N. 443/01

LINEA A.V. /A.C. TERZO VALICO DEI GIOVI
PROGETTO DEFINITIVO

PIANO CAVI RED
PM Rivalta I.P.

GENERAL CONTRACTOR	ITALFERR S.p.A.	SCALA :
Il Direttore Lavori: Ing. Stefano Ravalloni, Ordine Ingegneri Milano n. 19....	Consorzio Cociv (Project Manager)	
Data:	Data:	

COMMESSA	LOTTO	FASE	ENTE	TIPO DOC.	DISCIPLINA	PROGR.	REV.	FOGLIO
AS91	00	D	CV	SP	IS0000	R08	A	001 di 001

CONSORZIO SATURNO	VISTO CONSORZIO SATURNO
	Firma: Data: 19 GIU 2012

Progettazione :

Rev.	Descrizione	Redatto	Data	Verificato	Data	Approvato	Data	AUTORIZZAZIONE
A	Prima emissione		11/05/12		11/05/12		11/05/12	
B								
C								

n. Elab.:	File: (ast_ds_a_cv_sp_is0000_r08_a.dwg)
	Cod. origine:

CUP: F81H92000000008

Scala di plot:
TUTTI I DIRITTI DEL PRESENTE DOCUMENTO SONO RISERVATI. LA PRODUZIONE ANCHE PARZIALE È VIETATA