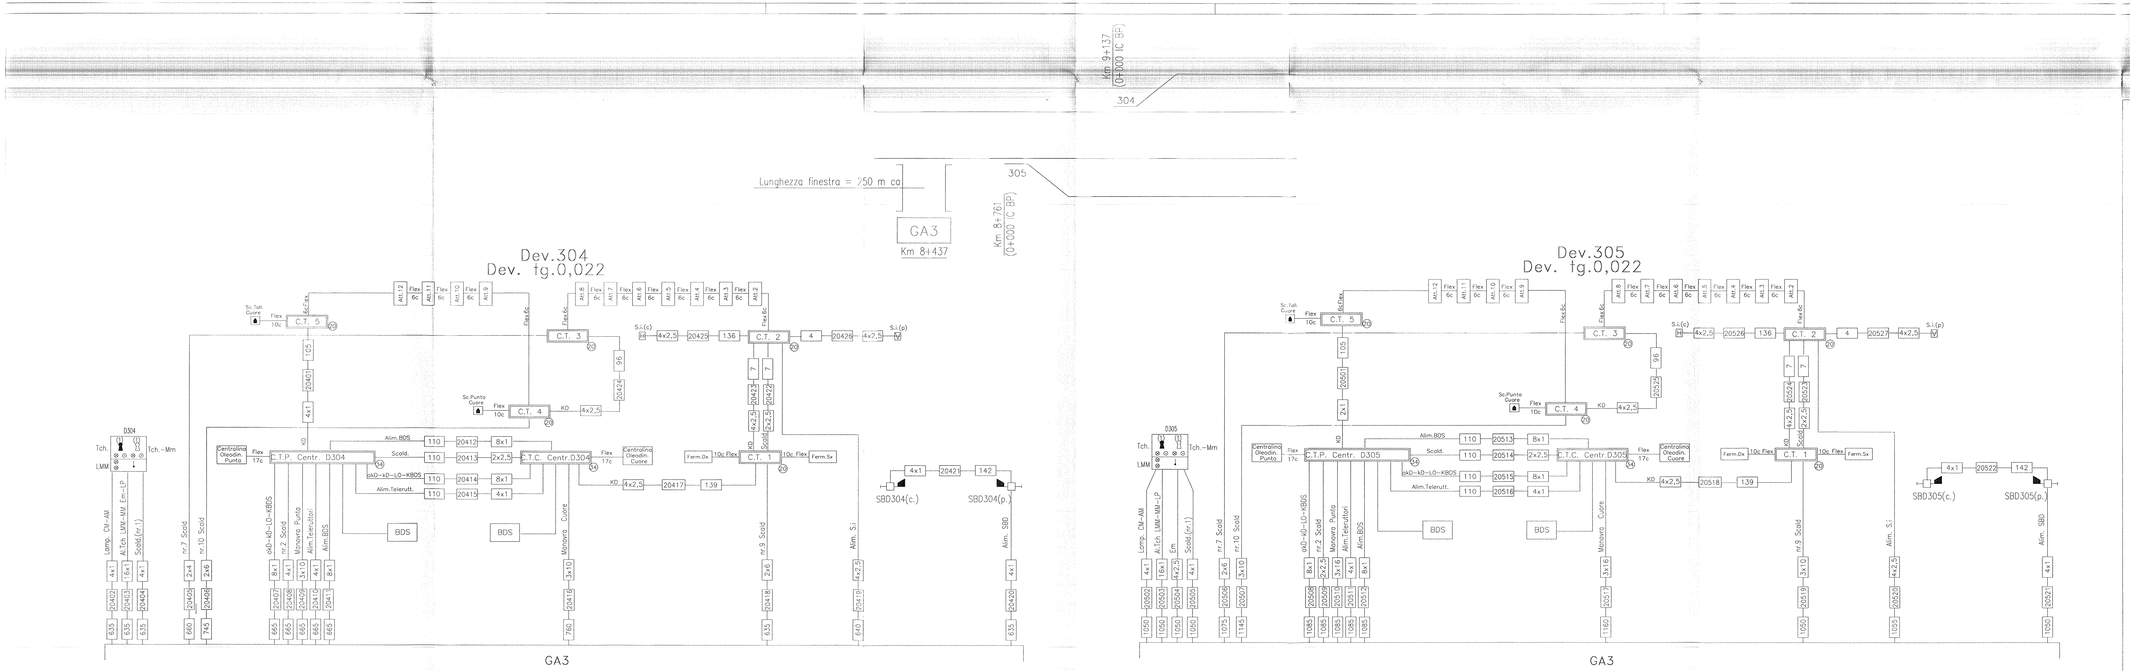

COMMITTENTE:

RFI RETE FERROVIARIA ITALIANA
GRUPPO FERROVIE DELLO STATO ITALIANE

ALTA SORVEGLIANZA:

ITALFERR
GRUPPO FERROVIE DELLO STATO ITALIANE

GENERAL CONTRACTOR:

COCIV
Consorzio Collegamenti Integrati Veloci

INFRASTRUTTURE FERROVIARIE STRATEGICHE DEFINITE DALLA LEGGE OBIETTIVO N. 443/01

LINEA A.V. /A.C. TERZO VALICO DEI GIOVI
PROGETTO DEFINITIVO

PIANO CAVI Deviatoi
PJ2 Bivio Corvi

GENERAL CONTRACTOR										ITALFERR S.p.A.	SCALA :
IL PROGETTISTA INTEGRATORE: INTEGRATORE PRESTAZIONI SPECIALISTICHE ORDINE INGEGNERI DI MILANO n. 15428 Ettore Pagani										Consorzio Cociv Project Manager	
Data:										Data:	
COMMESSA	LOTTO	FASE	ENTE	TIPO DOC.	OPERA/DISCIPLINA	PROGR.	REV.	FOGLIO			
A301	00	D	CV	3P	IS0000	R11	A	001	001		

CONSORZIO SATURNO

VISTO CONSORZIO SATURNO

Firma	Data
	19

Progettazione :

Rev.	Descrizione	Redatto	Data	Verificato	Data	Approvato	Data
A	Prima emissione	Dalla	17/02/12	Cecchi	17/02/12		17/02/12
B							
C							

n. Elab.:

File: A301_00_D_CV_3P_IS0000_R11_A
Cod. origine:

CUP: F81H92000000008

Scala di plot:

TUTTI I DIRITTI DEL PRESENTE DOCUMENTO SONO RISERVATI: LA PRODUZIONE ANCHE PARZIALE È VIETATA