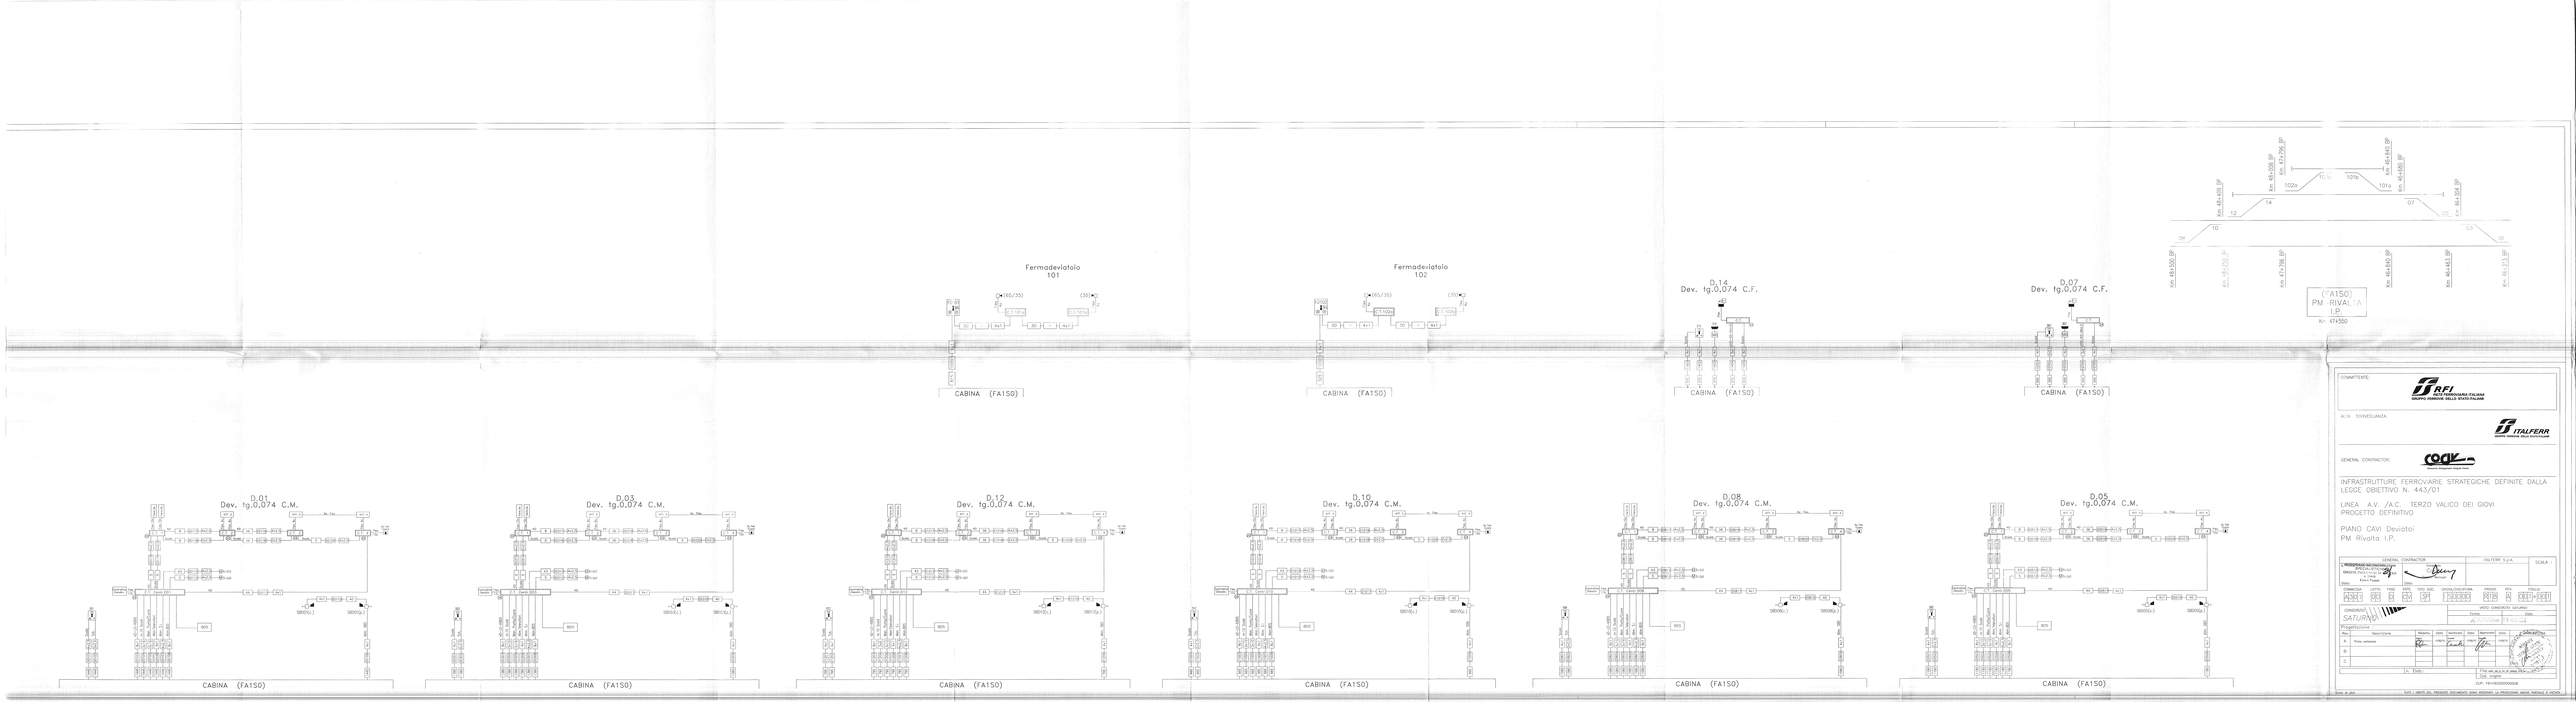
Fermadeviatoio 101
Fermadeviatoio 102
D.14 Dev. tg.0,074 C.F.
D.07 Dev. tg.0,074 C.F.
D.01 Dev. tg.0,074 C.M.
D.03 Dev. tg.0,074 C.M.
D.12 Dev. tg.0,074 C.M.
D.10 Dev. tg.0,074 C.M.
D.08 Dev. tg.0,074 C.M.
D.05 Dev. tg.0,074 C.M.
CABINA (FA1S0)
(FA1S0) PM. RIVALTA I.P.
Km 47+550
COMMITTENTE:
RFI RETE FERROVIARIA ITALIANA GRUPPO FERROVIE DELLO STATO ITALIANE
ITALFERR
GENERAL CONTRACTOR:
INFRASTRUTTURE FERROVIARIE STRATEGICHE DEFINITE DALLA LEGGE OBIETTIVO N. 443/01
LINEA A.V. /A.C. TERZO VALICO DEI GIOVI
PROGETTO DEFINITIVO
PIANO CAVI Deviatoi
PM. Rivalta I.P.
SCALA 1
COMMESSA LOTTO FASE ENTE TIPO DOC. OPERA/DISCIPLINA PROGR. REV. FOGLIO
NOME FILE: T.00.IS05.00.00.00.00.DSG.dwg
VISTO CONSORZIO SATURNO
DATA
Progettazione
Rev. Descrizione Redatto Data Verificato Data Approvato Data
A Prima emissione
B
C
Scala originale: 1:1
0 1m 2m 3m 4m 5m
Cod. origine:
CUP: F81H91000000008
Vietato ai terzi
TUTTI I DIRITTI DEL PRESENTE DISEGNO SONO RISERVATI. LA PRODUZIONE ANCHE PARZIALE E VIETATA.