



LEGENDA

- Ambito di studio
- Confini comunali
- Galleria artificiale
- Rilevato / Trincea
- Viadotto
- Scatolare
- Elettrodotto Linea e SSE
- Esistente
- Progetto
- Cabine TE

Analisi delle interferenze


- Tratti esaminati

Componenti

P = Componente Paesaggio
N = Componenti Naturali
F = Componenti Fisiche
R = Componente Rumore
V = Componente Vibrazioni

Classi di interferenza

- Assenza di interferenza
- Interferenza non significativa
- Interferenza mitigata con intervento
- Interferenza oggetto di monitoraggio
- Interferenza residua

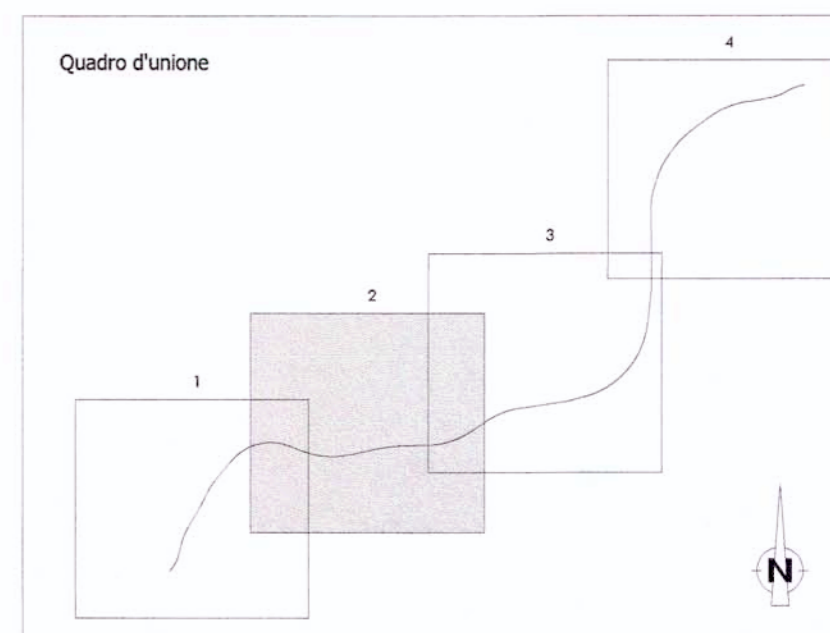

COMMITTENTE:

PROGETTAZIONE:

U.O.: AMBIENTE E ARCHEOLOGIA

PROGETTO PRELIMINARE
 NUOVA LINEA AV/AC VENEZIA - TRIESTE
 TRATTA AEROPORTO MARCO POLO - PORTOGRUARO

STUDIO DI IMPATTO AMBIENTALE
 QUADRO DI RIFERIMENTO AMBIENTALE
 SINTESI DELLE INTERFERENZE AMBIENTALI

Tav. n.2/4
 SCALA: 1 : 25.000

COMMESSA	LOTTO	FASE	ENTE	TIPO DOC.	OPERA/DISCIPLINA	PROGR.	REV.
L345	00	R	22	N3	SA000A	002	A

Revis.	Descrizione	Redatto	Data	Verificato	Data	Approvato	Data	Autorizzato	Data
A	EMISSIONE ESECUTIVA	F. Ventura S. Martorana	Novembre 2010	G. Dajelli V. Marelli	Novembre 2010	D. Fochesato	Novembre 2010	A. Martini	Novembre 2010