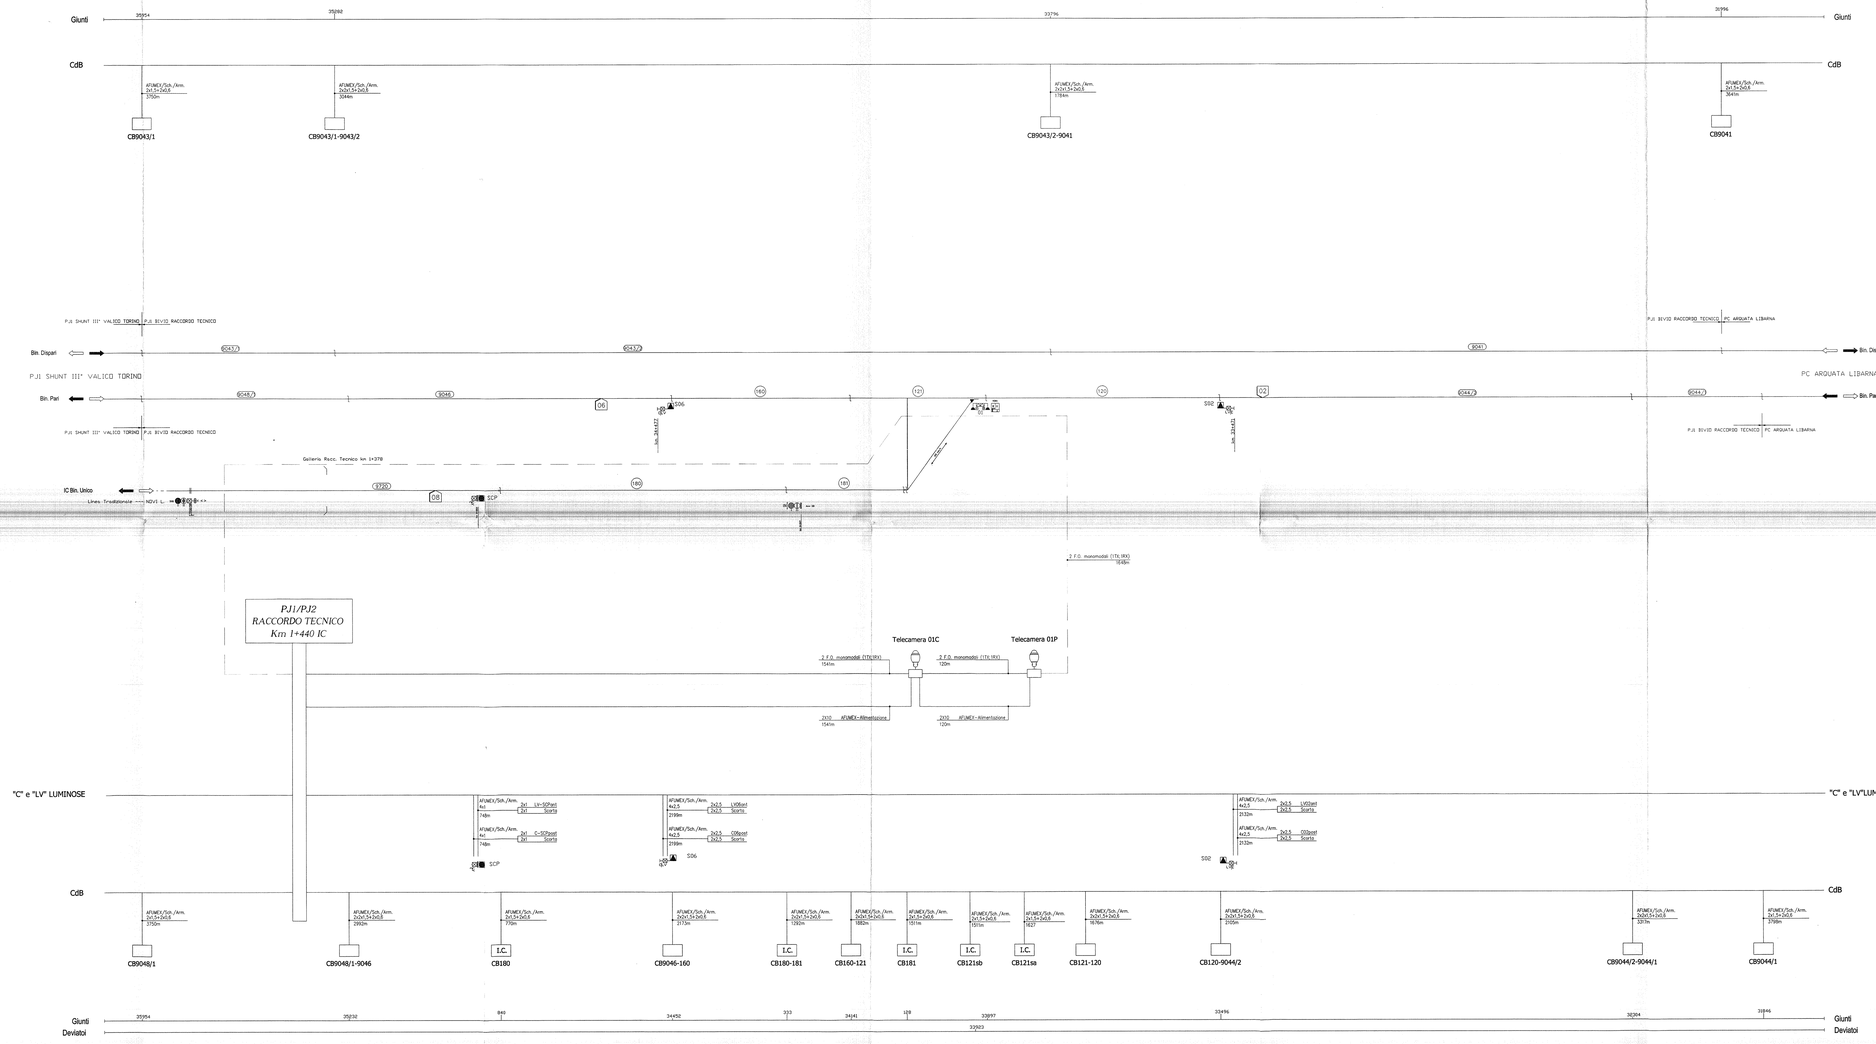

Ai sensi del D.Lgs. 196/03 si autorizza l'utilizzo dei dati personali per le finalità istituzionali

COMMITTENTE:

RFI RETE FERROVIARIA ITALIANA
GRUPPO FERROVIE DELLO STATO ITALIANE

ALTA SORVEGLIANZA:

ITALFERR
GRUPPO FERROVIE DELLO STATO ITALIANE

GENERAL CONTRACTOR:

Consorzio Collegamenti Integrati Veloci

INFRASTRUTTURE FERROVIARIE STRATEGICHE DEFINITE DALLA LEGGE OBIETTIVO N. 443/01

LINEA A.V. /A.C. TERZO VALICO DEI GIOVI
PROGETTO DEFINITIVO

PJ1 RACCORDO TECNICO
PIANO CAVI

GENERAL CONTRACTOR		ITALFERR S.p.A.	SCALA:
IL PROGETTISTA INTEGRATORE: INTEGRAZIONE PRESTAZIONI SPECIALISTICHE ORDINE DEGLI INGEGNERI DELLA PROVINCIA DI MILANO Dott. Ing. Paolo Tazzioli n.14418	Consorzio Cociv Project Manager	Dott.	

COMMESSA	LOTTO	FASE	ENTE	TIPO DOC.	OPERA/DISCIPLINA	PROGR.	REV.	FOGLIO
AM01	00	D	CV	DP	F50000	A04	E	001-001

CONSORZIO SATURNO

VISTO CONSORZIO SATURNO
Firma
Data

Progettazione:

Rev.	Descrizione	Redatto	Data	Verificato	Data	Approvato	Data	IL PROGETTISTA
E	Emissione per adeguamento del PD del 2005	Andrea Mazzella	11/06/10	Andrea Mazzella	11/06/10	Andrea Mazzella	11/06/10	

n. Elab.: File: AM0100P50F50000A04E001001.DWG

Cod. origine:

CUP: F81H92000000008

Scala di plot:

TUTTI I DIRITTI DEL PRESENTE DOCUMENTO SONO RISERVATI. LA PRODUZIONE ANCHE PARZIALE È VIETATA