


ACE NOVI SANBOVO

APPARECCHIATURE E POSTAZIONI OPERATORE ACC P22 INNESTO TECNICO REMOTIZZATE

LOCALE APPARATI

U.M.

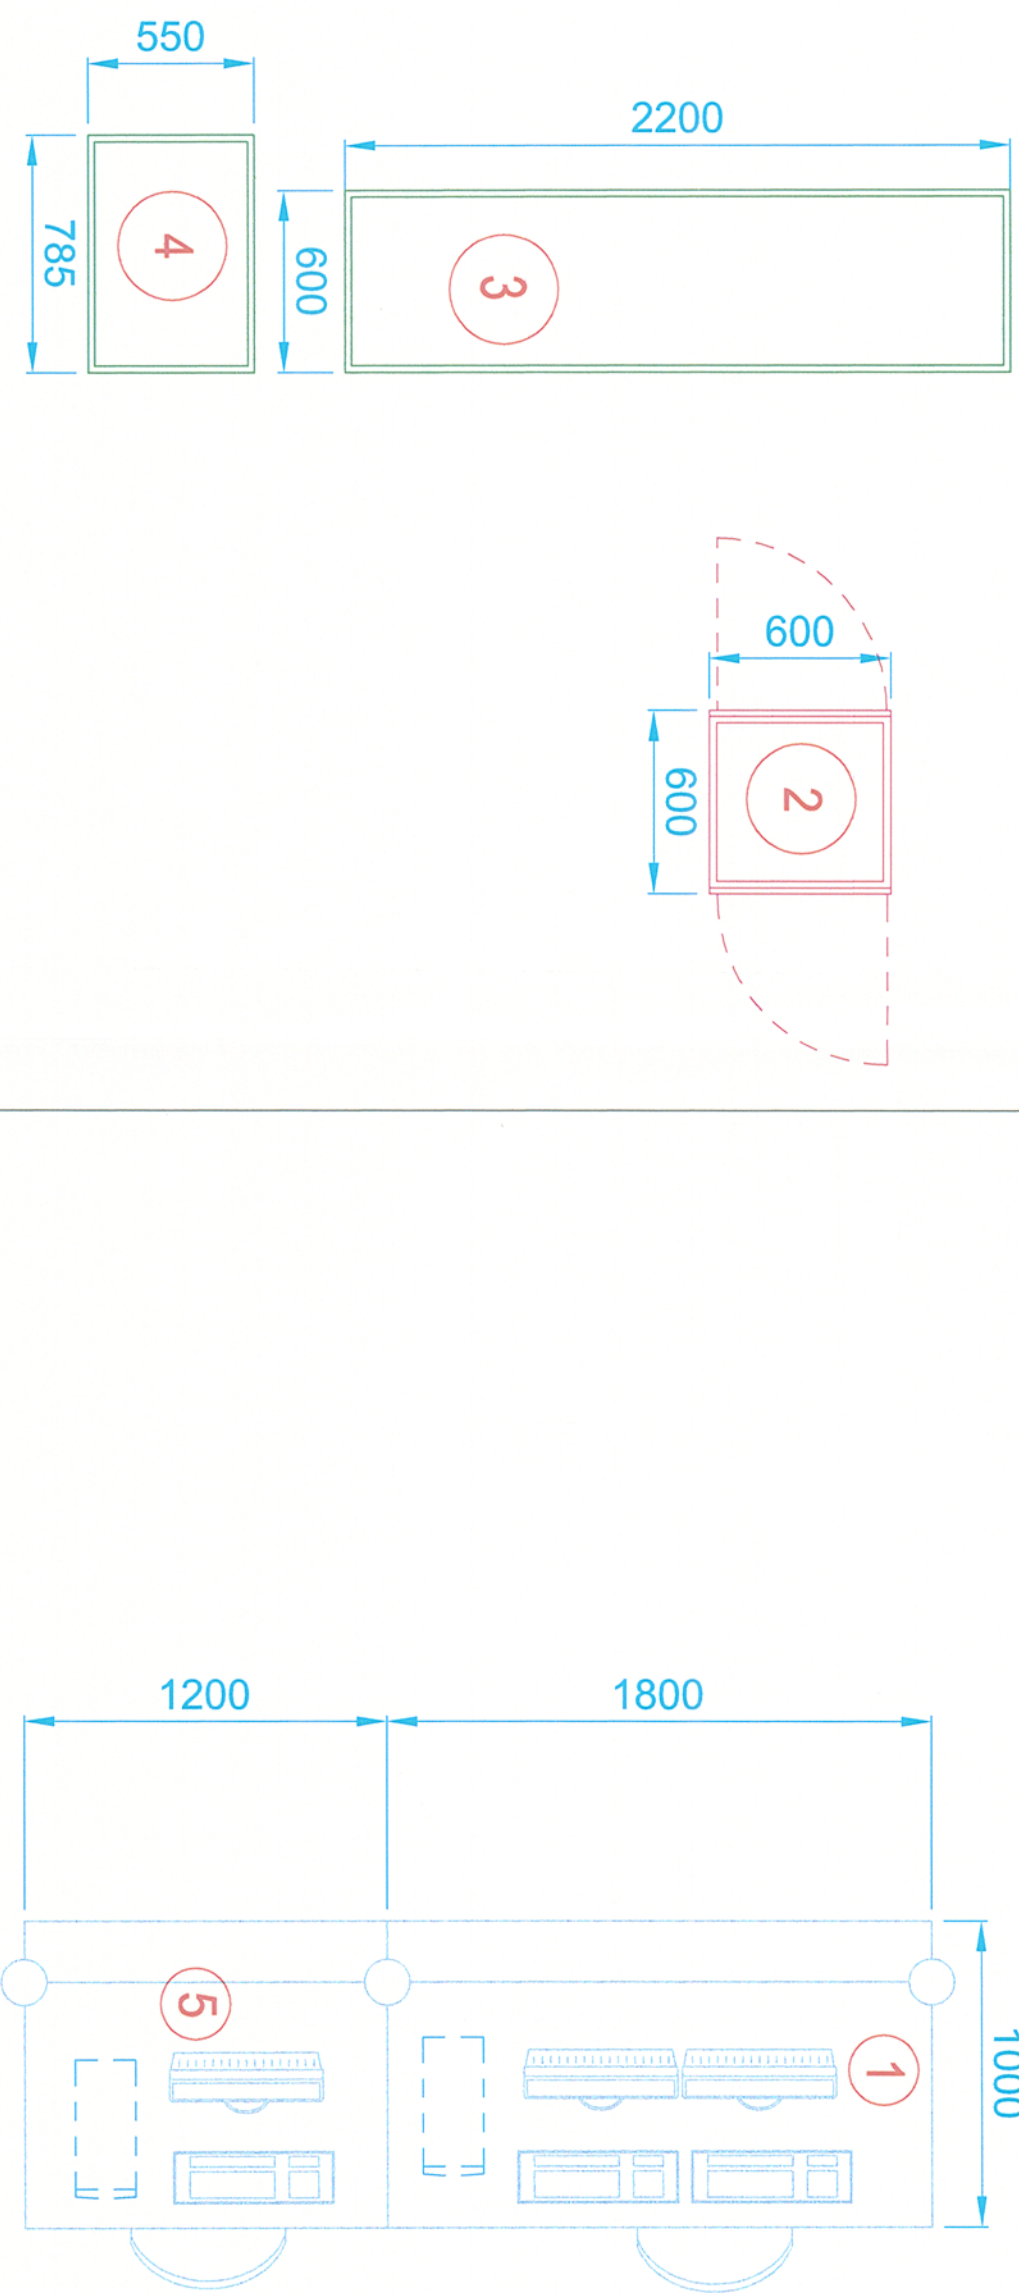

- 1 Postazione Op. Remotizzata - IS
- 2 Armadio Remotizzazione - (600x600) - IS
- 3 QD. - (2200x600x2100) - IS
- 4 Armadio Alimentatori - (550x785x2050) - IS
- 5 Postazione TDP - AUT

COMMITTENTE:



ALTA SORVEGLIANZA:



GENERAL CONTRACTOR:



INFRASTRUTTURE FERROVIARIE STRATEGICHE DEFINITE DALLA
LEGGE OBIETTIVO N. 443/01
LINEA A.V. /A.C. TERZO VALICO DEI GIOVI
PROGETTO DEFINITIVO

FABBRICATO ACE SAN BOVO

POSTAZIONI OPERATORE REMOTIZZATE-P22 INN. TECNICO

Ing. G. Guagnozzi
GENERAL CONTRACTOR

ITALFERR S.p.A.

SCALA :

PROGETTAZIONE
L'INGEGNERE
SPECIALE
ORDINE INGEGNERI DI MILANO
n. 15468
Ettore Pozzani

Ing. G. Guagnozzi
Project Manager

COMMESSA	LOTTO	FASE	ENTE	TIPO DOC.	OPERA/DISCIPLINA	PROGR.	REV.	FOGLIO
A301	00	D	CV	2L	I20000	A21	001	001



VISTO CONSORZIO SATURNO
Firma
Data

Progettazione :

Rev.	Descrizione	Redatto	Data	Verificato	Data	Approvato	Data
A	Emissione	H. MARANI	15/02/12	C. BALINI	15/02/12	R. PASCONE	15/02/12
C	Revisione a seguito di studio Miller rif. AX1010051200024	Ing. G. Guagnozzi	22/06/12	Ing. G. Guagnozzi	22/06/12	Ing. G. Guagnozzi	22/06/12

File: AX101000512000024_1_009
Cod. origine:

CUP: F81H920000000008

Scala di plot:

TUTTI I DIRITTI DEL PRESENTE DOCUMENTO SONO RISERVATI. LA PRODUZIONE ANCHE PARZIALE È VIETATA