

COMMITTENTE:



ALTA SORVEGLIANZA:



GENERAL CONTRACTOR:



INFRASTRUTTURE FERROVIARIE STRATEGICHE DEFINITE DALLA
LEGGE OBIETTIVO N. 443/01

LINEA A.V. /A.C. TERZO VALICO DEI GIOVI
PROGETTO DEFINITIVO

PJ2 RACCORDO TECNICO
VISTE FRONTE ARMADI

INTEGRAZIONE PRES REGION		GENERAL CONTRACTOR Guagnozzi	ITALFERR S.p.A.	SCALA :
IL PROGETTISTA INTEGRATORE ORDINE INGEGNERI DI MILANO n. 1545 Ettore Paganì	Consorzio Cociv Project Manager			
Data:	Data:			

COMMESSA	LOTTO	FASE	ENTE	TIPO DOC.	OPERA/DISCIPLINA	PROGR.	REV.	FOGLIO
A301	00	D	CV	BX	I20000	A01	C	001 di 017

	VISTO CONSORZIO SATURNO	
	Firma	Data
	<i>H. Kachico</i>	12 AGO 2012


Progettazione :								IL PROGETTISTA
Rev.	Descrizione	Redatto	Data	Verificato	Data	Approvato	Data	
A	Emissione	H. KAMILINDI	15/02/12	C. BIGLIANI	15/02/12	R. PARASCANI	15/02/12	
C	Rev. istruttoria Italferr A30100D67ISIZ000	A. MARTINO	22.06.12	L. PIRANO	22.06.12	R. PARASCANI	22.06.12	
								Data:

n. Elab.:	File: A30100D67ISIZ000A01 C 02.dwg
	Cod. origine:



CUP: F81H92000000008

ALL RIGHTS RESERVED
NO PART OF THIS DOCUMENT
MAY BE REPRODUCED IN ANY FORM

N° PAGINA	DESCRIZIONE	REV.	DESCRIZIONE MODIFICA
1	CARTIGLIO	00.00	
2	INDICE	00.00	
3	Layout Riassuntivo (1)	00.00	
4	Layout Riassuntivo (2)	00.00	
5	PP01-01	00.00	
6	PP02-02	00.00	
7	PP03-03	00.00	
8	PP04-04	00.00	
9	PP05-05	00.00	
10	IR01	00.00	
11	IR02	00.00	
12	IR03	00.00	
13	IR04	00.00	
14	IR05	00.00	
15	IR06	00.00	
16	IS01	00.00	
17	IS02	00.00	

												DENOMINATION PJ2 - RACCORDO TECNICO LAYOUT APPARECCHIATURE NEGLI ARMADI ENTI - RELE' INDICE							
										FILE NAME A30100DCVBXIZ0000A01_01_00.dwg									
										DEPT. NAME MSS/HW1		CODE FOR FUNCTION -		IDENTIFICATION CODE A30100DCVBXIZ0000A01		SIZE A3	SCALE N.A.	MASS -	SHEET 2 di 17
01.00	22.06.12	A. Martino	22.06.12	L. Priano	22.06.12	R. Perasciani	Rev. a seguito istruttoria Italferr A30100D67ISIZ00002A												
00.00	15.02.12	KAMLINI H.	15.02.12	BIGLIANI C.	15.02.12	PARASCANI R.	EMISSIONE												
LEV.	CHANGE NO	DATE	DRAWN.	DATE	CHECKED	DATE	AUTHOR.	DESCRIPTION											

ALL RIGHTS RESERVED
NO PART OF THIS DOCUMENT
MAY BE REPRODUCED IN ANY FORM

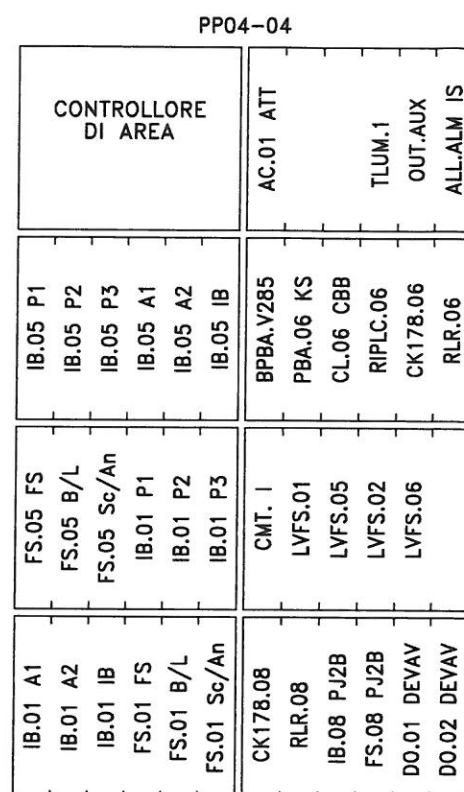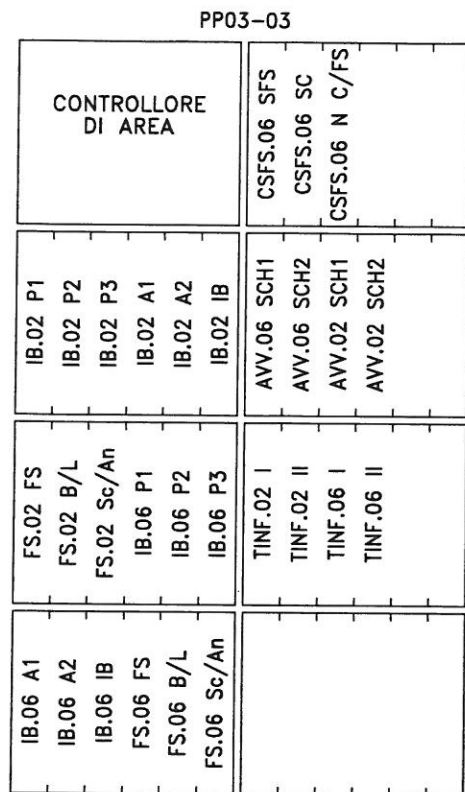


										Modificato in Revisione													
										DENOMINATION		PJ2 - RACCORDO TECNICO LAYOUT APPARECCHIATURE NEGLI ARMADI ENTI - RELE' Layout Riassuntivo (2)											
										FILE NAME		A30100DCVBXIZ0000A01_01_00.dwg											
										DEPT. NAME		CODE FOR FUNCTION		IDENTIFICATION CODE		SIZE		SCALE		MASS		SHEET	
										MSS/HW1		-		A30100DCVBXIZ0000A01		A3		N.A.		-		4 di 17	
01.00		22.06.12	ALMARTINO	22.06.12	L.PRANO	22.06.12	PARASCANI R.	Revisione a seguito di istruttoria Italferr rif.A30100D67ISIZ00002A															
00.00		15.02.12	KAMLENDI H.	15.02.12	BIGLIANI C.	15.02.12	PARASCANI R.	EMISSIONE															
LEV.	CHANGE NO	DATE	DRAWN.	DATE	CHECKED	DATE	AUTHOR.	DESCRIPTION															



A30100DCVBXIZ0000A01_01_00.dwg

MSS/HW1 - A30100DCVBXIZ0000A01 A3 N.A. - 4 di 17


ALL RIGHTS RESERVED
NO PART OF THIS DOCUMENT
MAY BE REPRODUCED IN ANY FORM

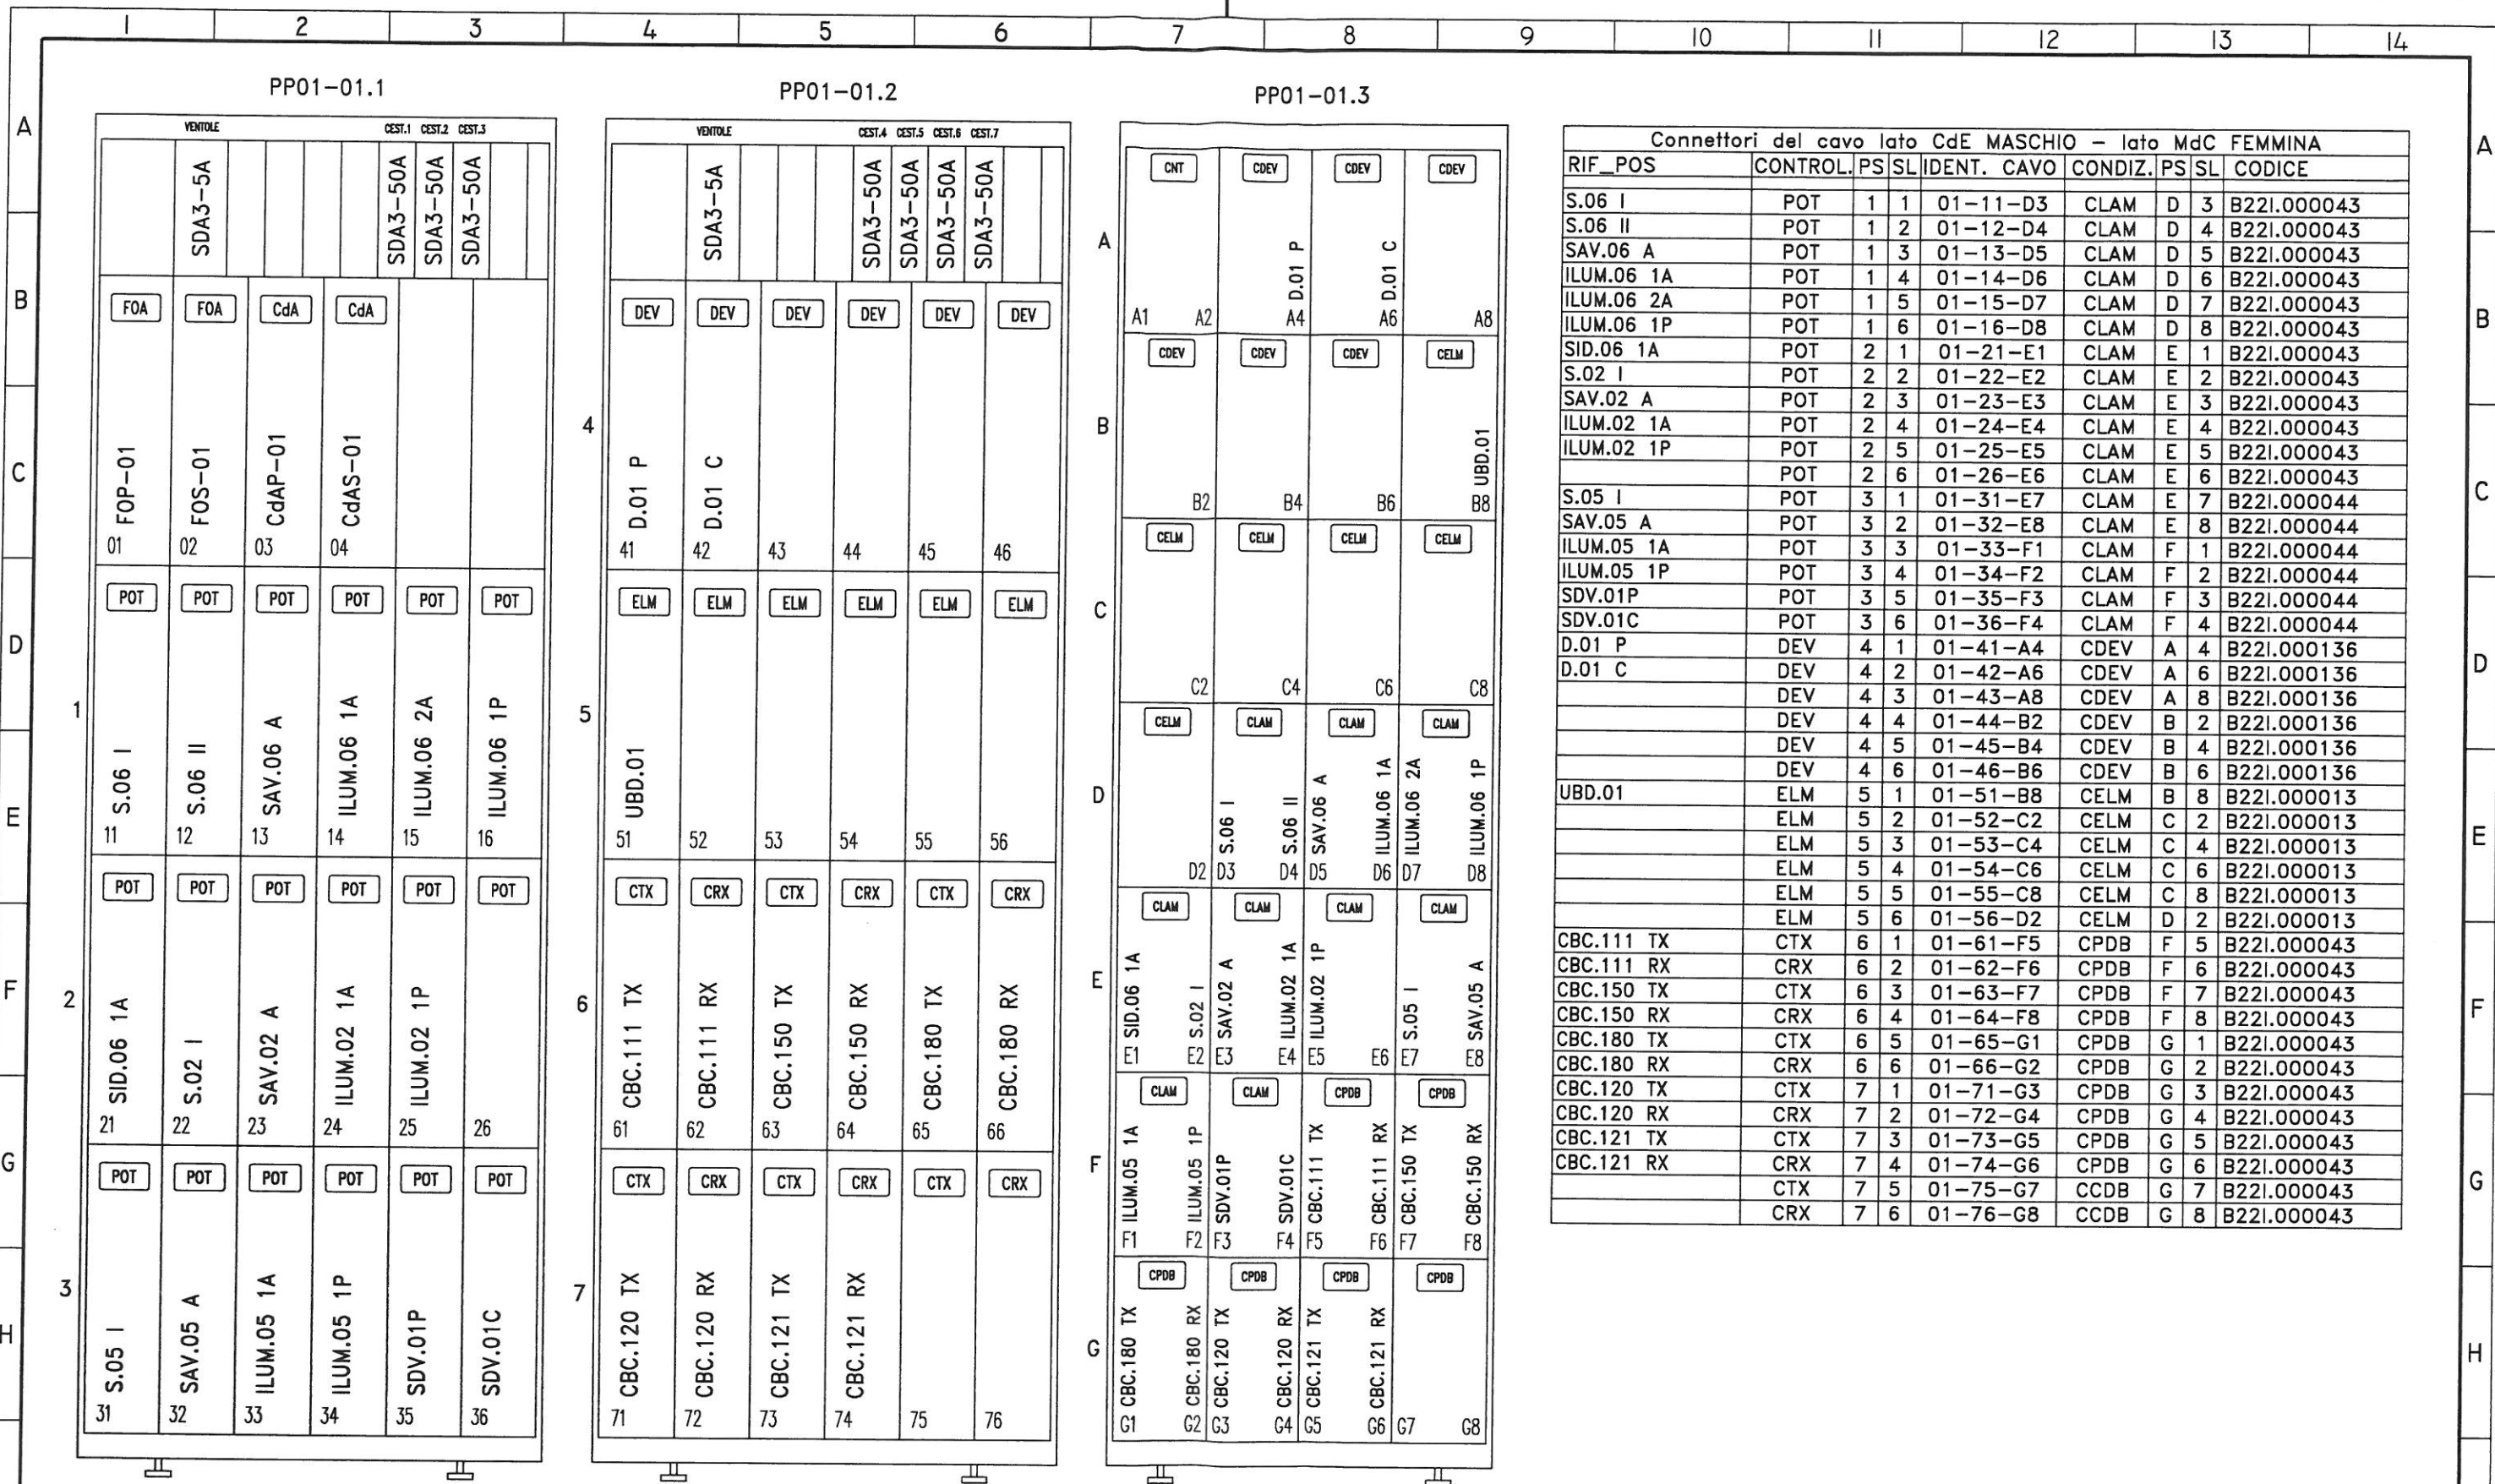

Connettori del cavo lato CdE MASCHIO - lato MdC FEMMINA								
RIF_POS	CONTROL.	PS	SL	IDENT. CAVO	CONDIZ.	PS	SL	CODICE
S.06 I	POT	1	1	01-11-D3	CLAM	D	3	B221.000043
S.06 II	POT	1	2	01-12-D4	CLAM	D	4	B221.000043
SAV.06 A	POT	1	3	01-13-D5	CLAM	D	5	B221.000043
ILUM.06 1A	POT	1	4	01-14-D6	CLAM	D	6	B221.000043
ILUM.06 2A	POT	1	5	01-15-D7	CLAM	D	7	B221.000043
ILUM.06 1P	POT	1	6	01-16-D8	CLAM	D	8	B221.000043
SID.06 1A	POT	2	1	01-21-E1	CLAM	E	1	B221.000043
S.02 I	POT	2	2	01-22-E2	CLAM	E	2	B221.000043
SAV.02 A	POT	2	3	01-23-E3	CLAM	E	3	B221.000043
ILUM.02 1A	POT	2	4	01-24-E4	CLAM	E	4	B221.000043
ILUM.02 1P	POT	2	5	01-25-E5	CLAM	E	5	B221.000043
	POT	2	6	01-26-E6	CLAM	E	6	B221.000043
S.05 I	POT	3	1	01-31-E7	CLAM	E	7	B221.000044
SAV.05 A	POT	3	2	01-32-E8	CLAM	E	8	B221.000044
ILUM.05 1A	POT	3	3	01-33-F1	CLAM	F	1	B221.000044
ILUM.05 1P	POT	3	4	01-34-F2	CLAM	F	2	B221.000044
SDV.01P	POT	3	5	01-35-F3	CLAM	F	3	B221.000044
SDV.01C	POT	3	6	01-36-F4	CLAM	F	4	B221.000044
D.01 P	DEV	4	1	01-41-A4	CDEV	A	4	B221.000136
D.01 C	DEV	4	2	01-42-A6	CDEV	A	6	B221.000136
	DEV	4	3	01-43-A8	CDEV	A	8	B221.000136
	DEV	4	4	01-44-B2	CDEV	B	2	B221.000136
	DEV	4	5	01-45-B4	CDEV	B	4	B221.000136
	DEV	4	6	01-46-B6	CDEV	B	6	B221.000136
UBD.01	ELM	5	1	01-51-B8	CELM	B	8	B221.000013
	ELM	5	2	01-52-C2	CELM	C	2	B221.000013
	ELM	5	3	01-53-C4	CELM	C	4	B221.000013
	ELM	5	4	01-54-C6	CELM	C	6	B221.000013
	ELM	5	5	01-55-C8	CELM	C	8	B221.000013
	ELM	5	6	01-56-D2	CELM	D	2	B221.000013
CBC.111 TX	CTX	6	1	01-61-F5	CPDB	F	5	B221.000043
CBC.111 RX	CRX	6	2	01-62-F6	CPDB	F	6	B221.000043
CBC.150 TX	CTX	6	3	01-63-F7	CPDB	F	7	B221.000043
CBC.150 RX	CRX	6	4	01-64-F8	CPDB	F	8	B221.000043
CBC.180 TX	CTX	6	5	01-65-G1	CPDB	G	1	B221.000043
CBC.180 RX	CRX	6	6	01-66-G2	CPDB	G	2	B221.000043
CBC.120 TX	CTX	7	1	01-71-G3	CPDB	G	3	B221.000043
CBC.120 RX	CRX	7	2	01-72-G4	CPDB	G	4	B221.000043
CBC.121 TX	CTX	7	3	01-73-G5	CPDB	G	5	B221.000043
CBC.121 RX	CRX	7	4	01-74-G6	CPDB	G	6	B221.000043
	CTX	7	5	01-75-G7	CCDB	G	7	B221.000043
	CRX	7	6	01-76-G8	CCDB	G	8	B221.000043

Modificato in Revisione															
DENOMINATION															
PJ2 - RACCORDO TECNICO															
LAYOUT APPARECCHIATURE NEGLI ARMADI ENTI - RELE'															
PP01-01															
FILE NAME: A30100DCVBXIZ0000A01_01_00.dwg															
DEPT. NAME: MSS/HW1															
CODE FOR FUNCTION: -															
IDENTIFICATION CODE: A30100DCVBXIZ0000A01															
SIZE: A3															
SCALE: N.A.															
MASS: -															
SHEET: 5 di 17															
01.00	22.06.12	AMARTINO	22.06.12	LFRANDI	22.06.12	PARISCANI R.	Revisione a seguito di istruttoria Italferr rif.A30100D67ISIZ00002A								
00.00	15.02.12	KARLUND H.	15.02.12	BIGLIANI C.	15.02.12	PARISCANI R.	EMISSIONE								
LEV.	CHANGE NO	DATE	DRAWN.	DATE	CHECKED	DATE	AUTHOR.	DESCRIPTION							

ALL RIGHTS RESERVED
NO PART OF THIS DOCUMENT
MAY BE REPRODUCED IN ANY FORM

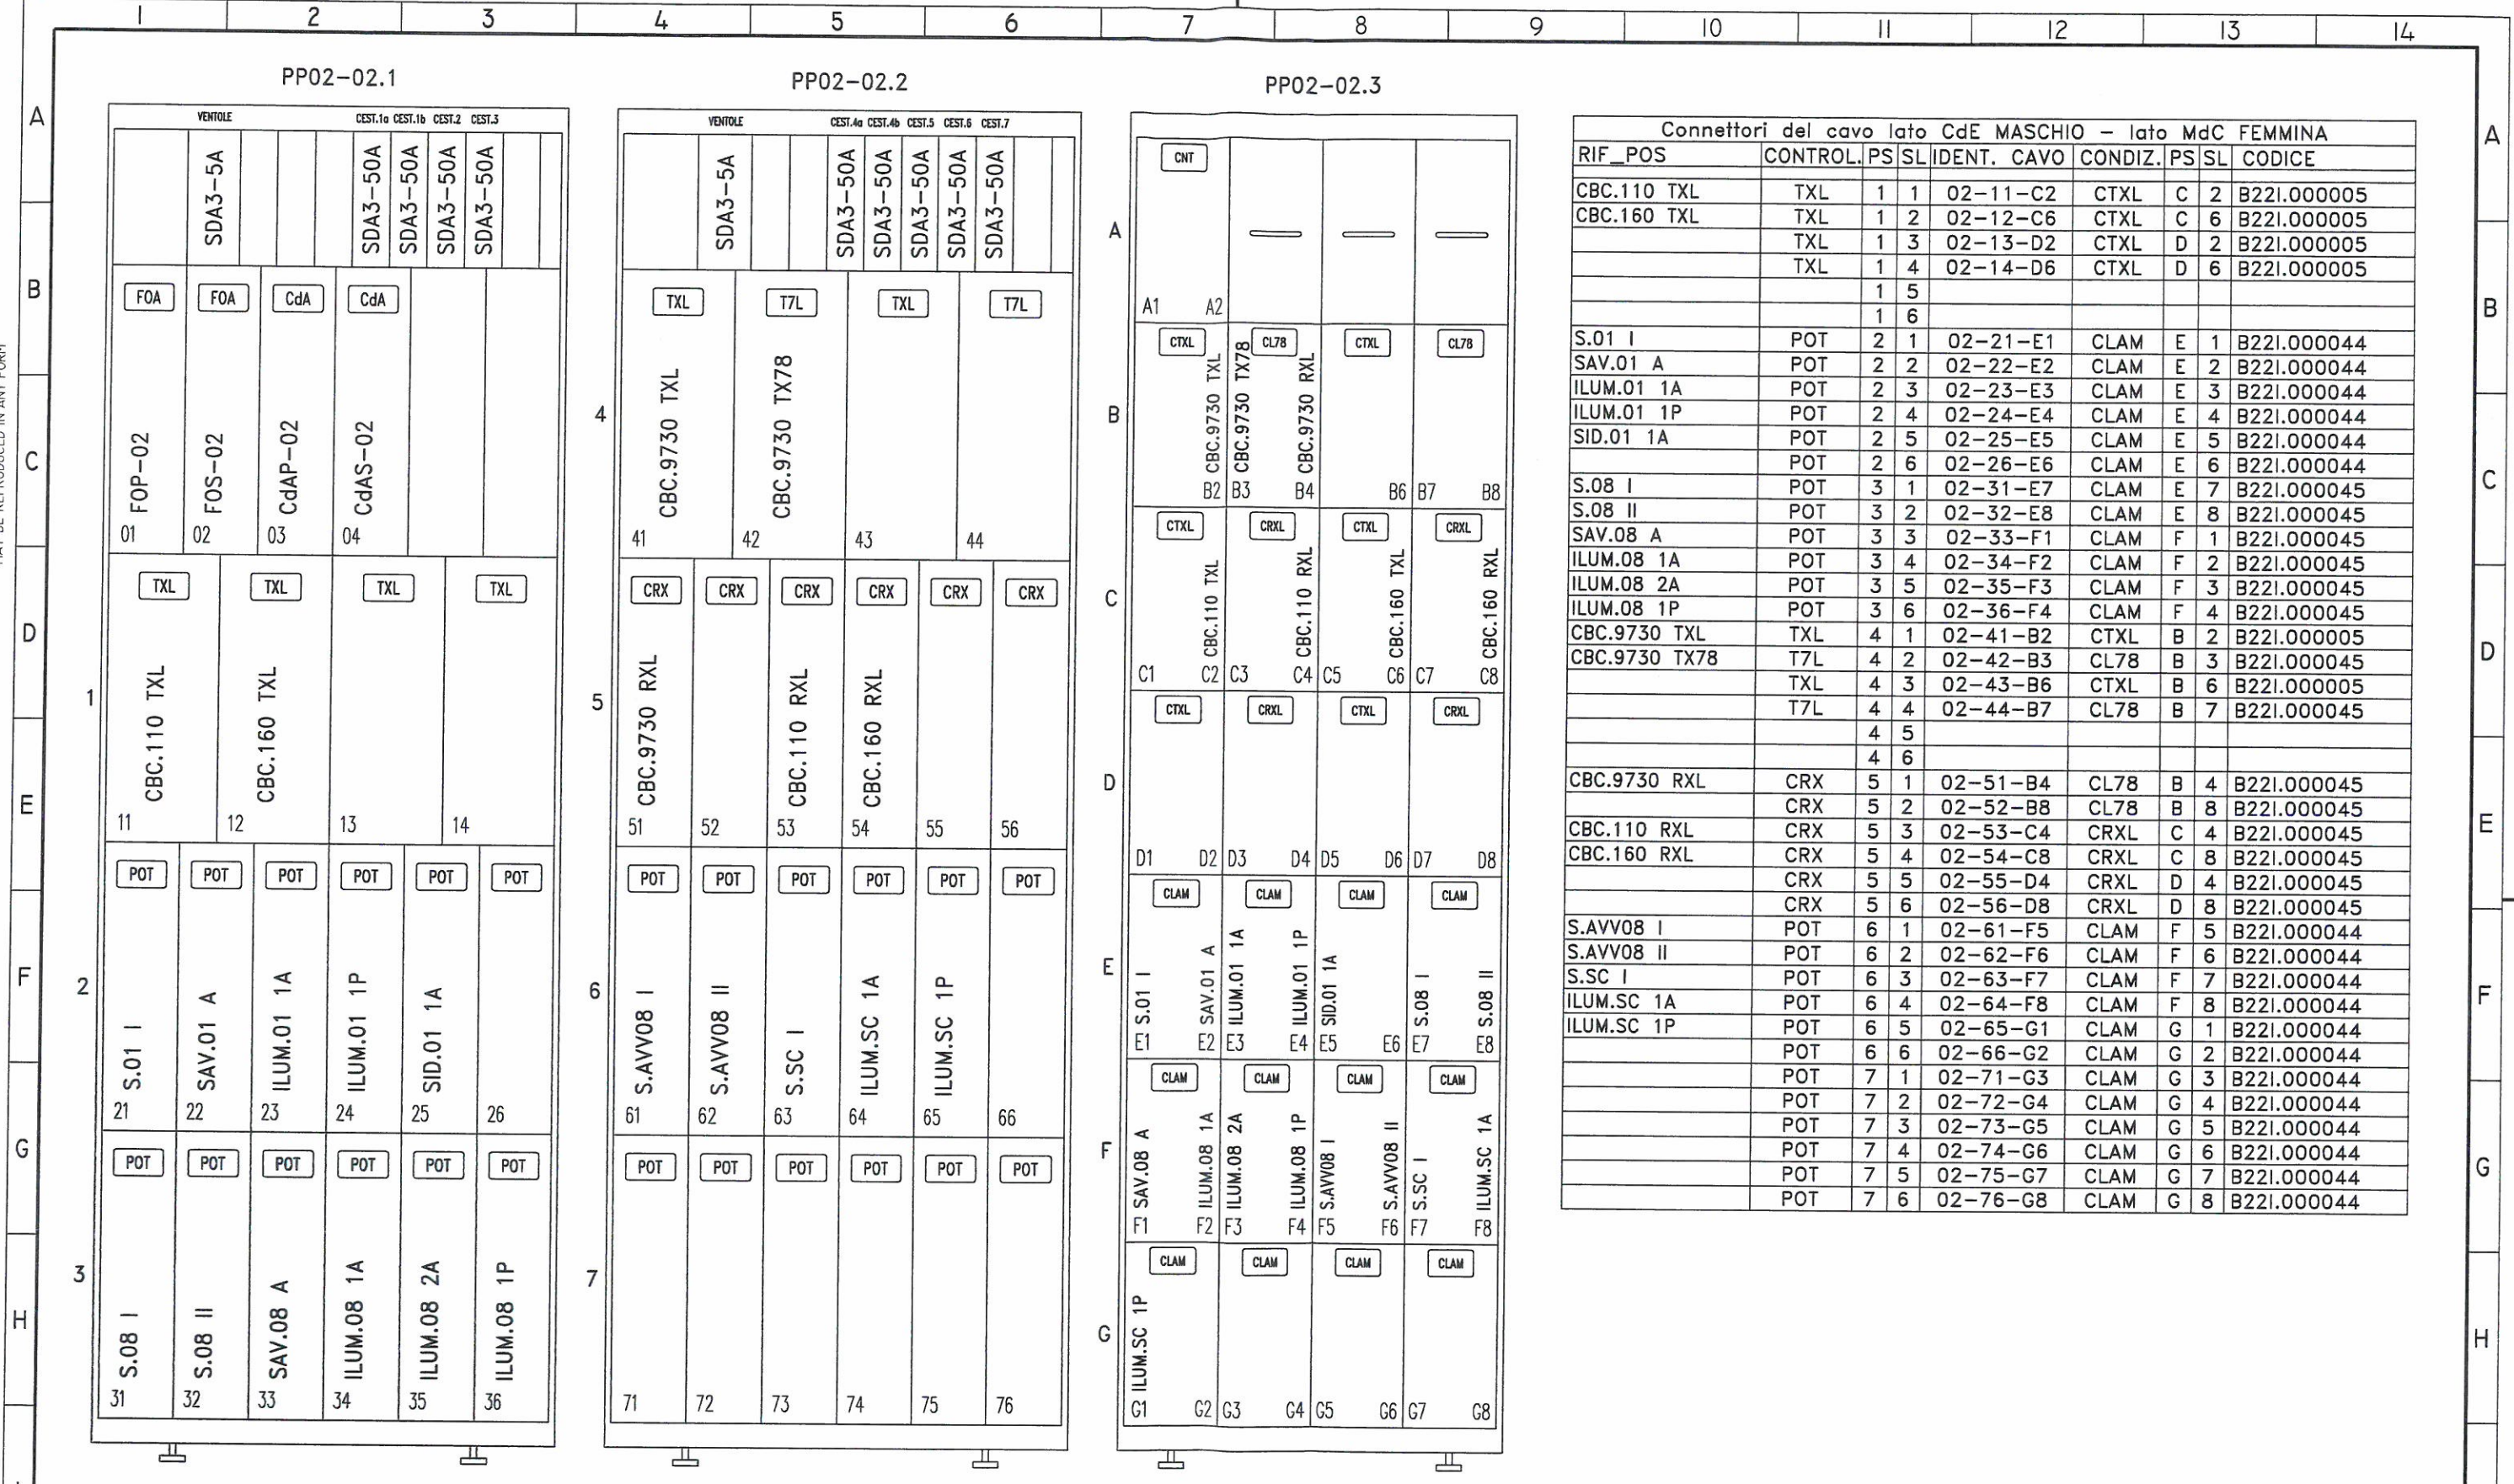


Connettori del cavo lato CdE MASCHIO - lato MdC FEMMINA								
RIF_POS	CONTROL.	PS	SL	IDENT. CAVO	CONDIZ.	PS	SL	CODICE
CBC.110 TXL	TXL	1	1	02-11-C2	CTXL	C	2	B221.000005
CBC.160 TXL	TXL	1	2	02-12-C6	CTXL	C	6	B221.000005
	TXL	1	3	02-13-D2	CTXL	D	2	B221.000005
	TXL	1	4	02-14-D6	CTXL	D	6	B221.000005
		1	5					
		1	6					
S.01 I	POT	2	1	02-21-E1	CLAM	E	1	B221.000044
SAV.01 A	POT	2	2	02-22-E2	CLAM	E	2	B221.000044
ILUM.01 1A	POT	2	3	02-23-E3	CLAM	E	3	B221.000044
ILUM.01 1P	POT	2	4	02-24-E4	CLAM	E	4	B221.000044
SID.01 1A	POT	2	5	02-25-E5	CLAM	E	5	B221.000044
	POT	2	6	02-26-E6	CLAM	E	6	B221.000044
S.08 I	POT	3	1	02-31-E7	CLAM	E	7	B221.000045
S.08 II	POT	3	2	02-32-E8	CLAM	E	8	B221.000045
SAV.08 A	POT	3	3	02-33-F1	CLAM	F	1	B221.000045
ILUM.08 1A	POT	3	4	02-34-F2	CLAM	F	2	B221.000045
ILUM.08 2A	POT	3	5	02-35-F3	CLAM	F	3	B221.000045
ILUM.08 1P	POT	3	6	02-36-F4	CLAM	F	4	B221.000045
CBC.9730 TXL	TXL	4	1	02-41-B2	CTXL	B	2	B221.000005
CBC.9730 TX78	T7L	4	2	02-42-B3	CL78	B	3	B221.000045
	TXL	4	3	02-43-B6	CTXL	B	6	B221.000005
	T7L	4	4	02-44-B7	CL78	B	7	B221.000045
		4	5					
		4	6					
CBC.9730 RXL	CRX	5	1	02-51-B4	CL78	B	4	B221.000045
	CRX	5	2	02-52-B8	CL78	B	8	B221.000045
CBC.110 RXL	CRX	5	3	02-53-C4	CRXL	C	4	B221.000045
CBC.160 RXL	CRX	5	4	02-54-C8	CRXL	C	8	B221.000045
	CRX	5	5	02-55-D4	CRXL	D	4	B221.000045
	CRX	5	6	02-56-D8	CRXL	D	8	B221.000045
S.AVV08 I	POT	6	1	02-61-F5	CLAM	F	5	B221.000044
S.AVV08 II	POT	6	2	02-62-F6	CLAM	F	6	B221.000044
S.SC I	POT	6	3	02-63-F7	CLAM	F	7	B221.000044
ILUM.SC 1A	POT	6	4	02-64-F8	CLAM	F	8	B221.000044
ILUM.SC 1P	POT	6	5	02-65-G1	CLAM	G	1	B221.000044
	POT	6	6	02-66-G2	CLAM	G	2	B221.000044
	POT	7	1	02-71-G3	CLAM	G	3	B221.000044
	POT	7	2	02-72-G4	CLAM	G	4	B221.000044
	POT	7	3	02-73-G5	CLAM	G	5	B221.000044
	POT	7	4	02-74-G6	CLAM	G	6	B221.000044
	POT	7	5	02-75-G7	CLAM	G	7	B221.000044
	POT	7	6	02-76-G8	CLAM	G	8	B221.000044

Modificato in Revisione														
DENOMINATION														
PJ2 - RACCORDO TECNICO LAYOUT APPARECCHIATURE NEGLI ARMADI ENTI - RELE' PP02-02														
FILE NAME: A30100DCVBXIZ0000A01_01_00.dwg														
DEPT. NAME: MSS/HW1														
IDENTIFICATION CODE: A30100DCVBXIZ0000A01														
SIZE: A3 SCALE: N.A. MASS: - SHEET: 6 di 17														
01.00	22.06.12	A.MARTINO	22.06.12	L.PRANO	22.06.12	PARASCANI R.	Revisione a seguito di istruttoria Italferr rif.A30100D67ISIZ00002A							
00.00	15.02.12	KAMILINDI H.	15.02.12	BIGLIANI C.	15.02.12	PARASCANI R.	EMISSIONE							
LEV.	CHANGE NO	DATE	DRAWN.	DATE	CHECKED	DATE	AUTHOR.	DESCRIPTION						



ALL RIGHTS RESERVED
NO PART OF THIS DOCUMENT
MAY BE REPRODUCED IN ANY FORM

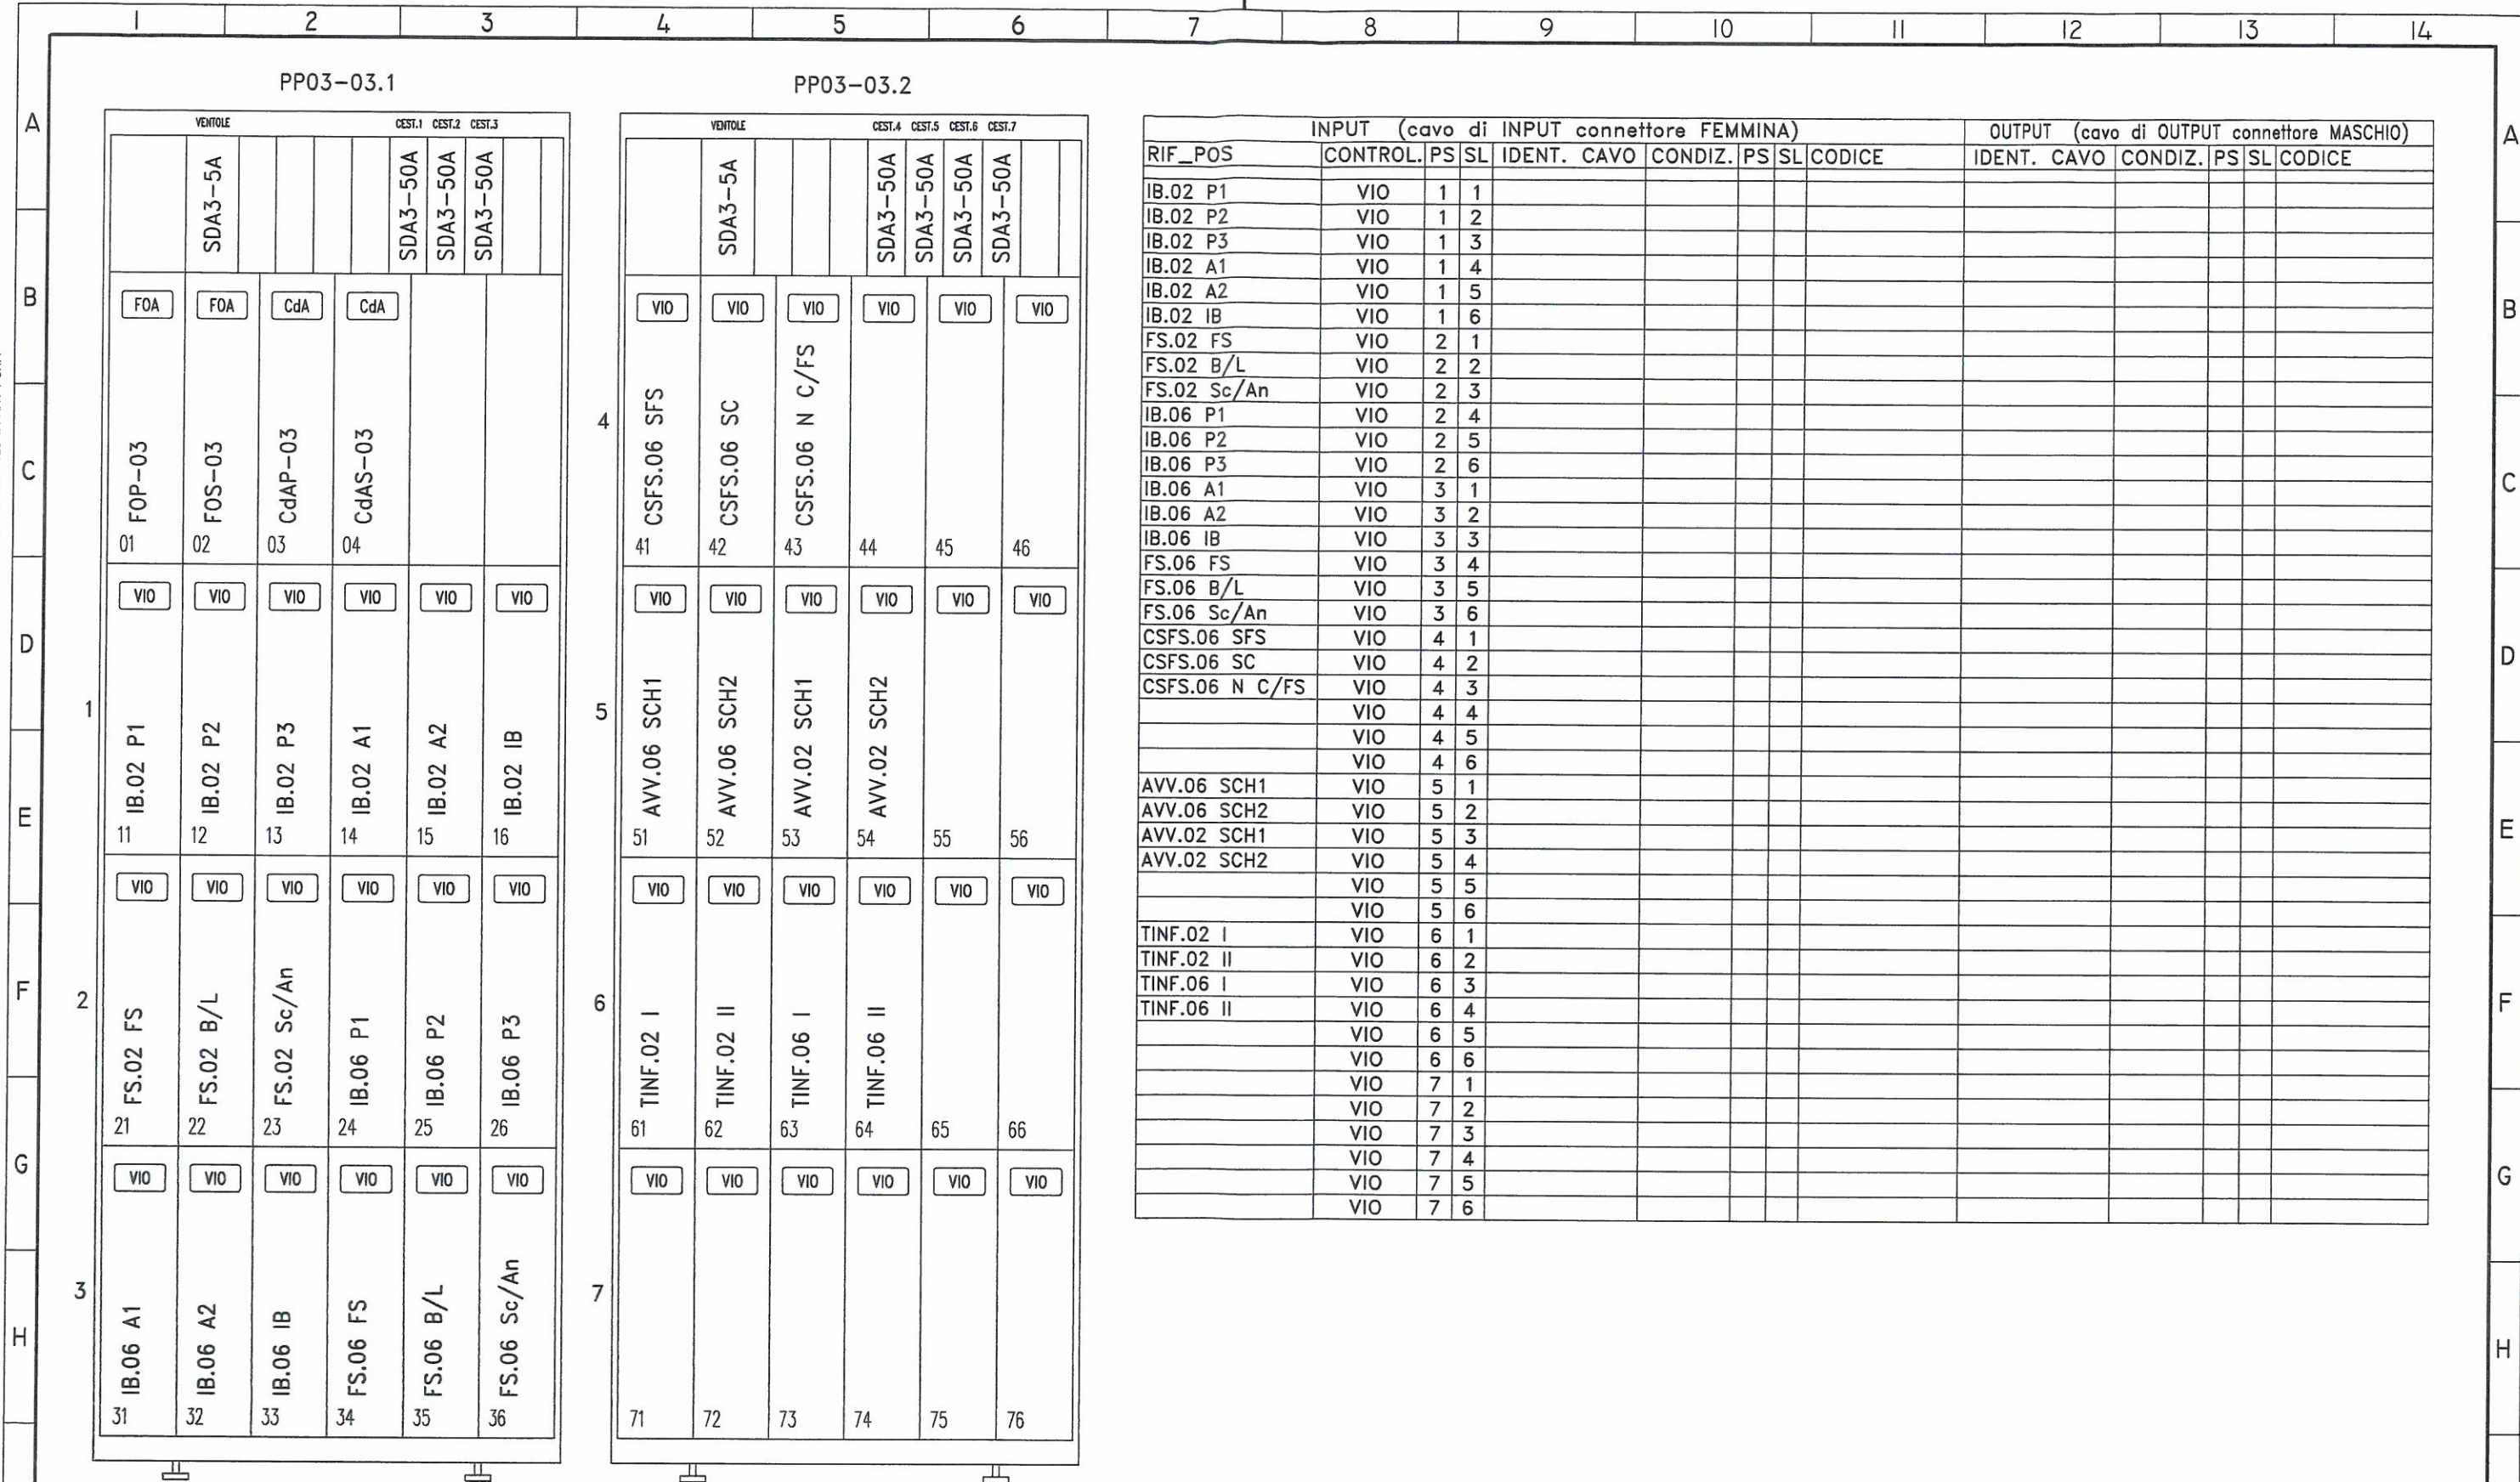

										Modificato in Revisione			
										DENOMINATION			
										PJ2 - RACCORDO TECNICO LAYOUT APPARECCHIATURE NEGLI ARMADI ENTI - RELE' PP03-03			
										FILE NAME			
										A30100DCVBXIZ0000A01_01_00.dwg			
										DEPT. NAME			
										MSS/HW1			
										IDENTIFICATION CODE			
										A30100DCVBXIZ0000A01			
										SIZE			
										A3			
										SCALE			
										N.A.			
										MASS			
										-			
										SHEET			
										7 di 17			

01.00	22.06.12	A.MARTINO	22.06.12	L.PRIANO	22.06.12	PARASCANI R.	Revisione a seguito di istruttoria Italferr rif.A30100D67ISIZ00002A
00.00	15.02.12	K.MILINDI H.	15.02.12	BIGLIANI C.	15.02.12	PARASCANI R.	EMISSIONE
LEV.	CHANGE NO	DATE	DRAWN.	DATE	CHECKED	DATE	AUTHOR.

ALL RIGHTS RESERVED
NO PART OF THIS DOCUMENT
MAY BE REPRODUCED IN ANY FORM


PP04-04.1

PP04-04.2


VENTOLE		CEST.1 CEST.2 CEST.3			
	SDA3-5A			SDA3-50A	SDA3-50A
				SDA3-50A	SDA3-50A
				SDA3-50A	SDA3-50A
FOA	FOA	CdA	CdA		
FOP-04	FOS-04	CdAP-04	CdAS-04		
01	02	03	04		
VIO	VIO	VIO	VIO	VIO	VIO
IB.05 P1	IB.05 P2	IB.05 P3	IB.05 A1	IB.05 A2	IB.05 IB
11	12	13	14	15	16
VIO	VIO	VIO	VIO	VIO	VIO
FS.05 FS	FS.05 B/L	FS.05 Sc/An	IB.01 P1	IB.01 P2	IB.01 P3
21	22	23	24	25	26
VIO	VIO	VIO	VIO	VIO	VIO
IB.01 A1	IB.01 A2	IB.01 IB	FS.01 FS	FS.01 B/L	FS.01 Sc/An
31	32	33	34	35	36

VENTOLE		CEST.4 CEST.5 CEST.6 CEST.7			
	SDA3-5A			SDA3-50A	SDA3-50A
				SDA3-50A	SDA3-50A
				SDA3-50A	SDA3-50A
VIO	VIO	VIO	VIO	VIO	VIO
AC.01 ATT			TLUM.1	OUT.AUX	ALL. ALM IS
41	42	43	44	45	46
VIO	VIO	VIO	VIO	VIO	VIO
BPBA.V285	PBA.06 KS	CL.06 CBB	RIPLC.06	CK178.06	RLR.06
51	52	53	54	55	56
VIO	VIO	VIO	VIO	VIO	VIO
CMT. 1	LVFS.01	LVFS.05	LVFS.02	LVFS.06	
61	62	63	64	65	66
VIO	VIO	VIO	VIO	VIO	VIO
CK178.08	RLR.08	IB.08 PJ2B	FS.08 PJ2B	DO.01 DEVAV	DO.02 DEVAV
71	72	73	74	75	76

INPUT (cavo di INPUT connettore FEMMINA)						OUTPUT (cavo di OUTPUT connettore MASCHIO)					
RIF_POS	CONTROL.	PS	SL	IDENT. CAVO	CONDIZ. PS SL CODICE	IDENT. CAVO	CONDIZ. PS SL	CODICE			
IB.05 P1	VIO	1	1								
IB.05 P2	VIO	1	2								
IB.05 P3	VIO	1	3								
IB.05 A1	VIO	1	4								
IB.05 A2	VIO	1	5								
IB.05 IB	VIO	1	6								
FS.05 FS	VIO	2	1								
FS.05 B/L	VIO	2	2								
FS.05 Sc/An	VIO	2	3								
IB.01 P1	VIO	2	4								
IB.01 P2	VIO	2	5								
IB.01 P3	VIO	2	6								
IB.01 A1	VIO	3	1								
IB.01 A2	VIO	3	2								
IB.01 IB	VIO	3	3								
FS.01 FS	VIO	3	4								
FS.01 B/L	VIO	3	5								
FS.01 Sc/An	VIO	3	6								
AC.01 ATT	VIO	4	1								
	VIO	4	2								
	VIO	4	3								
TLUM.1	VIO	4	4								
OUT.AUX	VIO	4	5								
ALL. ALM IS	VIO	4	6								
BPBA.V285	VIO	5	1								
PBA.06 KS	VIO	5	2								
CL.06 CBB	VIO	5	3								
RIPLC.06	VIO	5	4								
CK178.06	VIO	5	5								
RLR.06	VIO	5	6								
CMT. 1	VIO	6	1								
LVFS.01	VIO	6	2								
LVFS.05	VIO	6	3								
LVFS.02	VIO	6	4								
LVFS.06	VIO	6	5								
	VIO	6	6								
CK178.08	VIO	7	1								
RLR.08	VIO	7	2								
IB.08 PJ2B	VIO	7	3								
FS.08 PJ2B	VIO	7	4								
DO.01 DEVAV	VIO	7	5								
DO.02 DEVAV	VIO	7	6								

Modificato in Revisione										DENOMINATION					
										PJ2 - RACCORDO TECNICO					
										LAYOUT APPARECCHIATURE NEGLI ARMADI ENTI - RELE'					
										PP04-04					
										FILE NAME: A30100DCVBXIZ0000A01_01_00.dwg DEPT. NAME: MSS/HW1 CODE FOR FUNCTION: - IDENTIFICATION CODE: A30100DCVBXIZ0000A01 SIZE: A3 SCALE: N.A. MASS: - SHEET: 8 di 17					
01.00	22.06.12	A.MARTINO	22.06.12	L.PRANO	22.06.12	PARASCANI R.	Revisione a seguito di istruttoria Italferr rif.A30100D67ISIZ00002A								
00.00	15.02.12	KAMLINI H.	15.02.12	BIGLIANI C.	15.02.12	PARASCANI R.	EMISSIONE								
LEV.	CHANGE NO	DATE	DRAWN.	DATE	CHECKED	DATE	AUTHOR.	DESCRIPTION							

ALL RIGHTS RESERVED
NO PART OF THIS DOCUMENT
MAY BE REPRODUCED IN ANY FORM

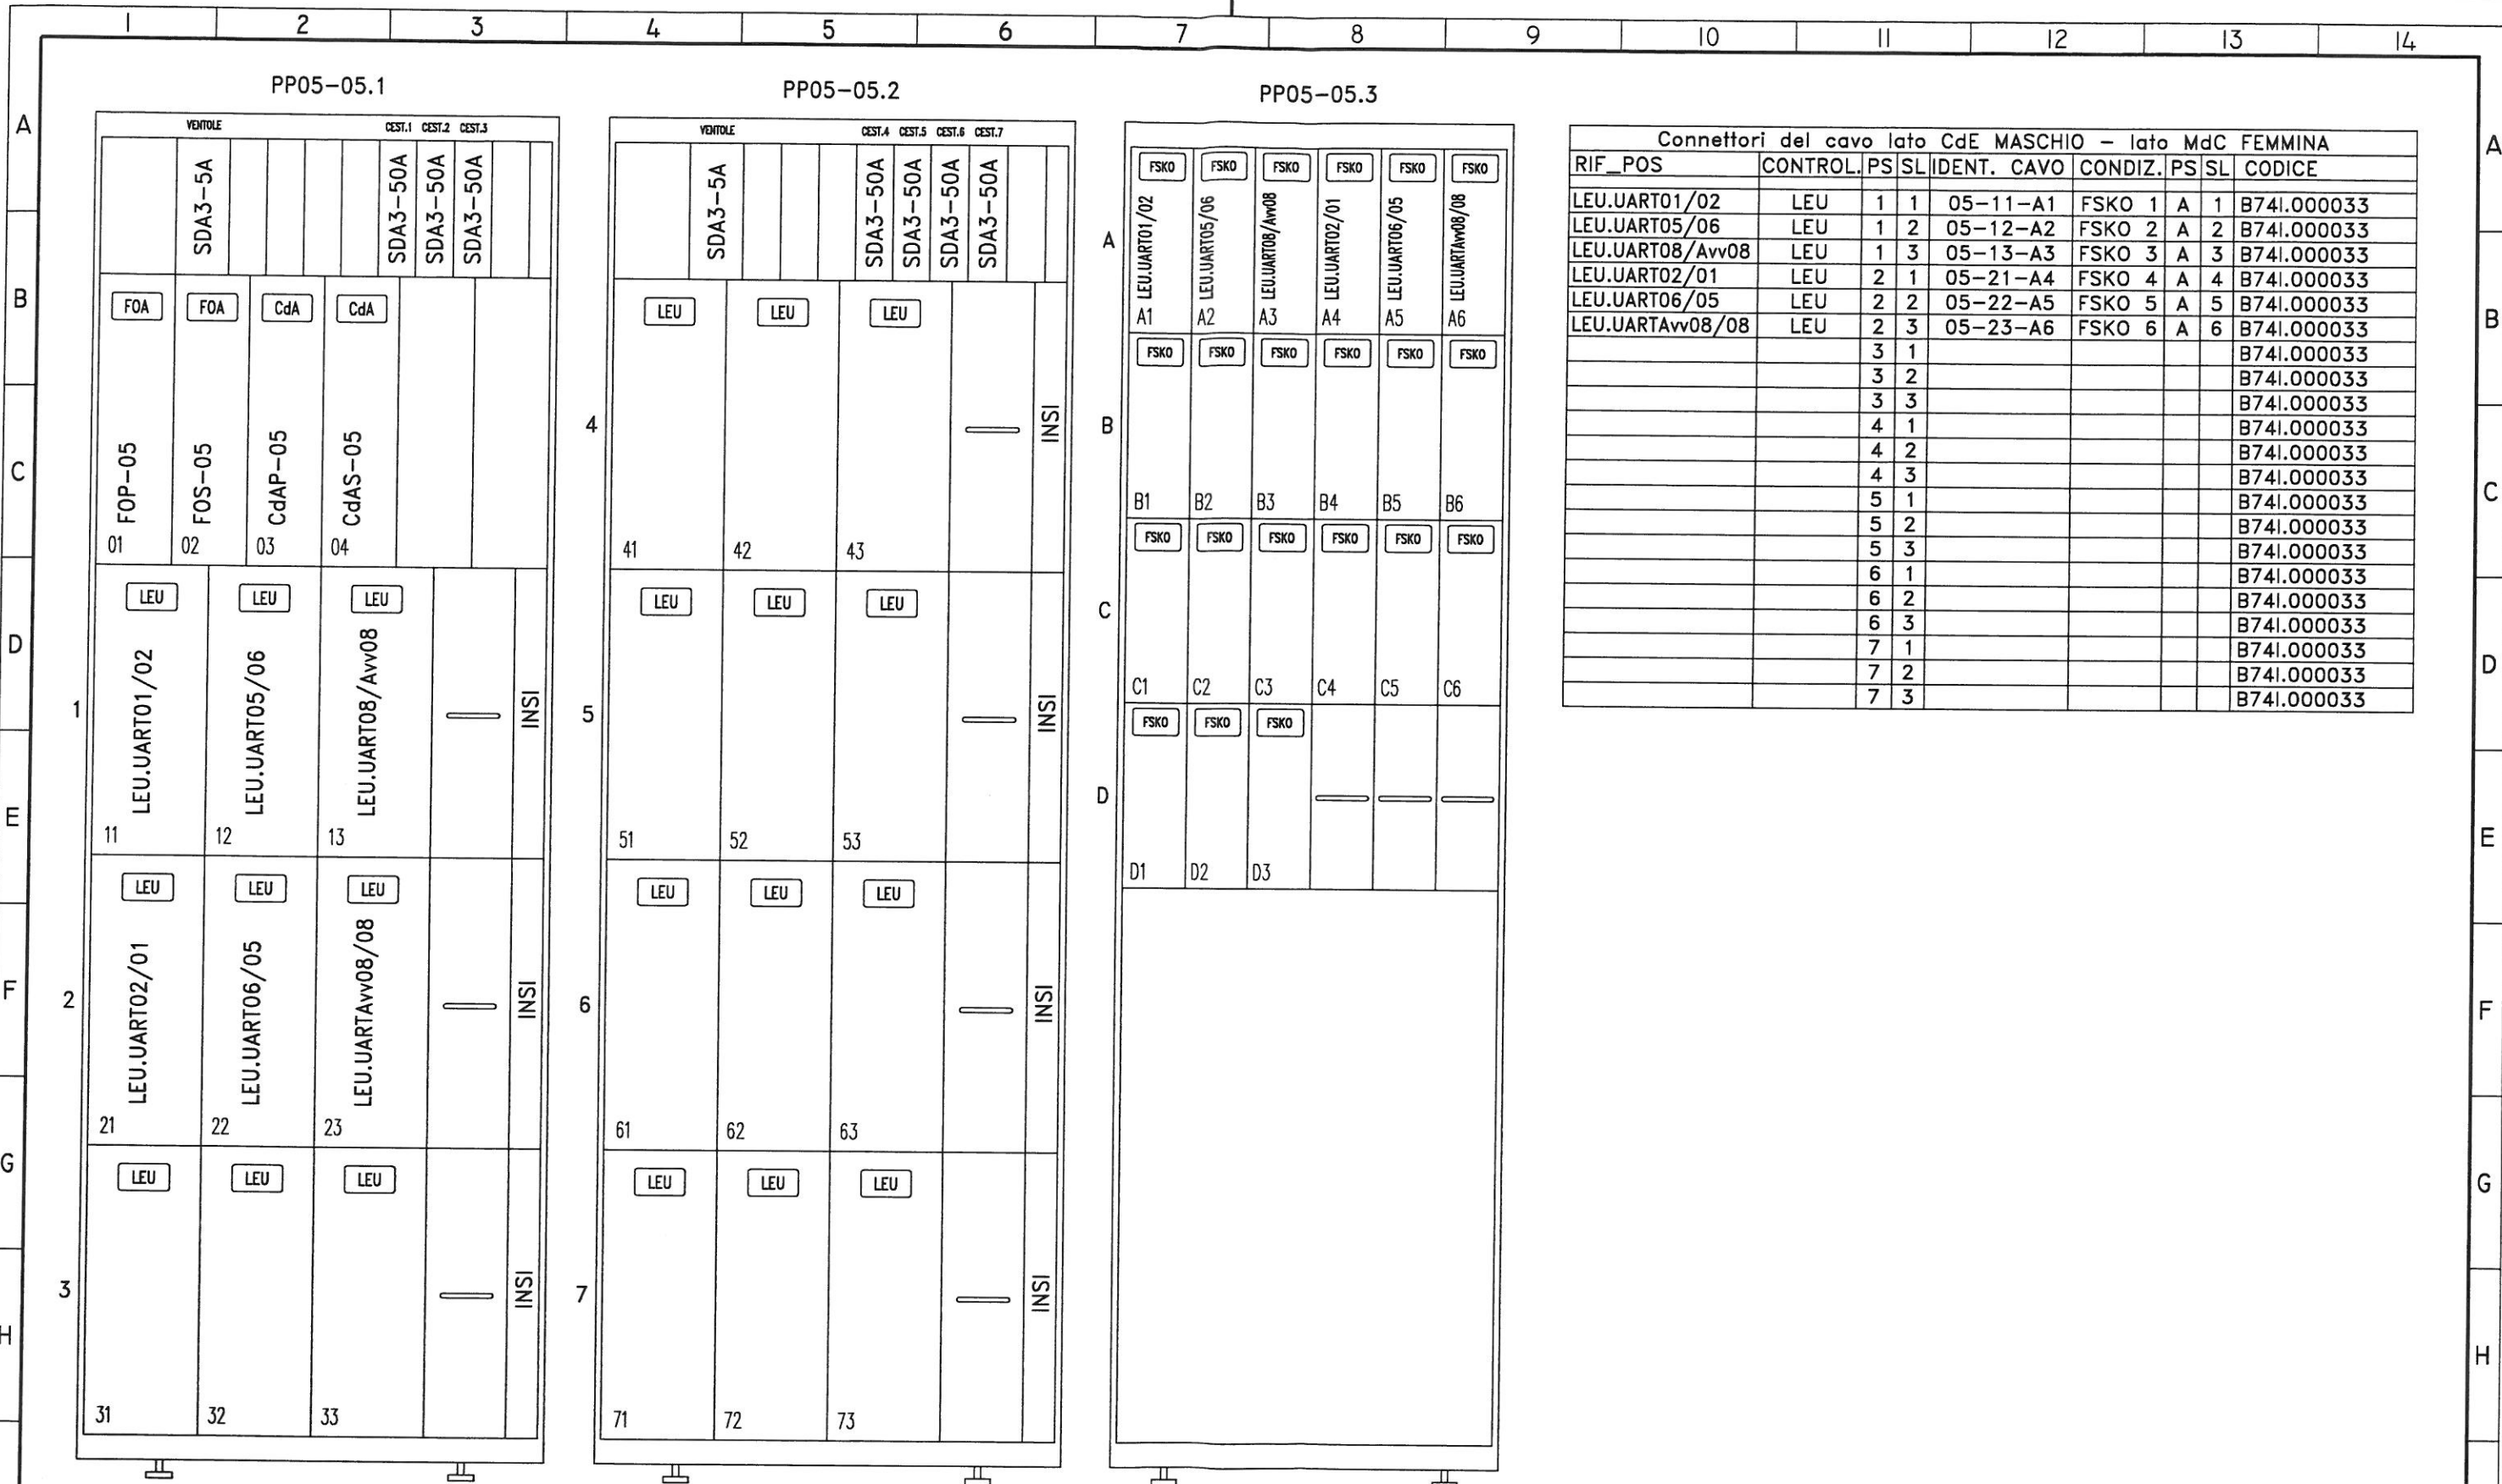

Connettori del cavo lato CdE MASCHIO - lato MdC FEMMINA									
RIF_POS	CONTROL.	PS	SL	IDENT. CAVO	CONDIZ.	PS	SL	CODICE	
LEU.UART01/02	LEU	1	1	05-11-A1	FSKO	1	A	1	B74I.000033
LEU.UART05/06	LEU	1	2	05-12-A2	FSKO	2	A	2	B74I.000033
LEU.UART08/Avv08	LEU	1	3	05-13-A3	FSKO	3	A	3	B74I.000033
LEU.UART02/01	LEU	2	1	05-21-A4	FSKO	4	A	4	B74I.000033
LEU.UART06/05	LEU	2	2	05-22-A5	FSKO	5	A	5	B74I.000033
LEU.UARTAvv08/08	LEU	2	3	05-23-A6	FSKO	6	A	6	B74I.000033
		3	1						B74I.000033
		3	2						B74I.000033
		3	3						B74I.000033
		4	1						B74I.000033
		4	2						B74I.000033
		4	3						B74I.000033
		5	1						B74I.000033
		5	2						B74I.000033
		5	3						B74I.000033
		6	1						B74I.000033
		6	2						B74I.000033
		6	3						B74I.000033
		7	1						B74I.000033
		7	2						B74I.000033
		7	3						B74I.000033

LEV.	CHANGE NO	DATE	DRAWN	DATE	CHECKED	DATE	AUTHOR.	DESCRIPTION	FILE NAME	DEPT. NAME	CODE FOR FUNCTION	IDENTIFICATION CODE	SIZE	SCALE	MASS	SHEET
01.00		22.06.12	AMARINO	22.06.12	L.PRANO	22.06.12	PARASCANI R.	Revisione a seguito di istruttoria Italferr rif.A30100D67ISIZ00002A	A30100DCVBXIZ0000A01_01_00.dwg			A30100DCVBXIZ0000A01	A3	N.A.	-	9 di 17
00.00		15.02.12	KAMLINI H.	15.02.12	BIGLIANI C.	15.02.12	PARASCANI R.	EMISSIONE								



Modificato in Revisione

DENOMINATION

PJ2 - RACCORDO TECNICO
LAYOUT APPARECCHIATURE NEGLI ARMADI ENTI - RELE'
PP05-05

FILE NAME: A30100DCVBXIZ0000A01_01_00.dwg


DEPT. NAME: MSS/HW1

IDENTIFICATION CODE: A30100DCVBXIZ0000A01

SIZE: A3, SCALE: N.A., MASS: -, SHEET: 9 di 17

ALL RIGHTS RESERVED
NO PART OF THIS DOCUMENT
MAY BE REPRODUCED IN ANY FORM

ARM. RELE' (IR01)

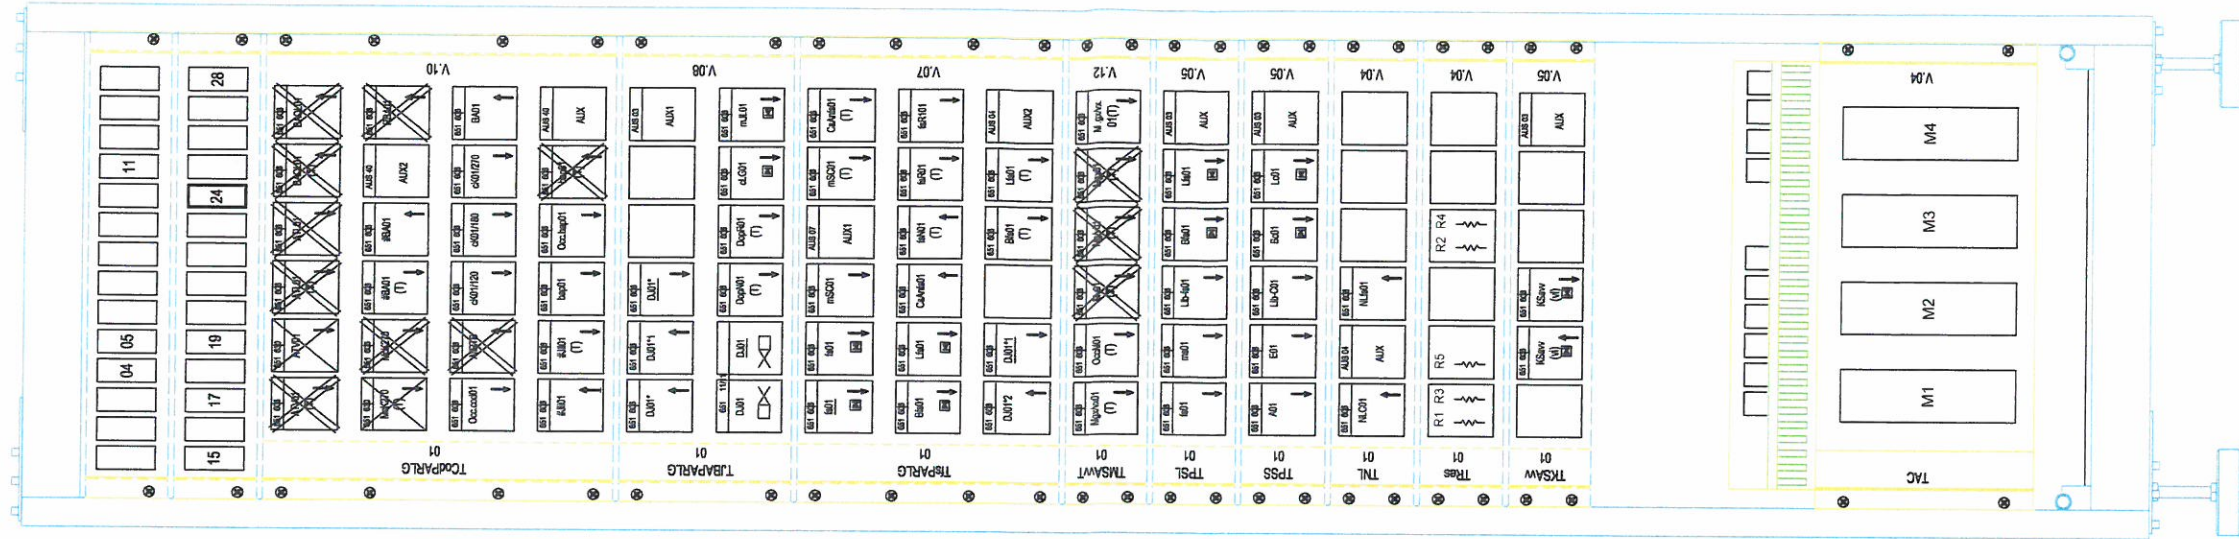

LEGENDA




CONNETTORE 10 Vie : Categ. FS 825 / 926



CONNETTORE 21 Vie : Categ. FS 825 / 921



CONNETTORE CABLATO NON UTILIZZATO

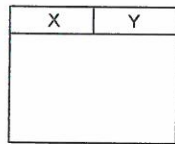

X = Contropiastra categ. FS 825 / ...

Y = Tipo Rele' / AUS

Y = Falso relè 2/420...



FALSO RELE'



RELE' NON MONTATO

(nn) Posizione in sala apparecchiature

LEV.	CHANGE NO	DATE	DRAWN.	DATE	CHECKED	DATE	AUTHOR.	DESCRIPTION
01.00		22.06.12	A.MARTINO	22.06.12	L.PRIANO	22.06.12	PARASCANI R.	Revisione a seguito di istruttoria Italferr rif.A30100D67/SIZ00002A
00.00		15.02.12	KAMILINDI H.	15.02.12	BIGLIANI C.	15.02.12	PARASCANI R.	EMISSIONE



FILE NAME: A30100DCVBXIZ0000A01_01_00.dwg

DEPT. NAME: MSS/HW1

CODE FOR FUNCTION: -

Modificato in Revisione


DENOMINATION: PJ2 - RACCORDO TECNICO
LAYOUT APPARECCHIATURE NEGLI ARMADI ENTI - RELE'
IR01

IDENTIFICATION CODE: A30100DCVBXIZ0000A01

SIZE: A3, SCALE: N.A., MASS: -, SHEET: 10 di 17

ALL RIGHTS RESERVED
NO PART OF THIS DOCUMENT
MAY BE REPRODUCED IN ANY FORM

ARM. RELE'(IR02)

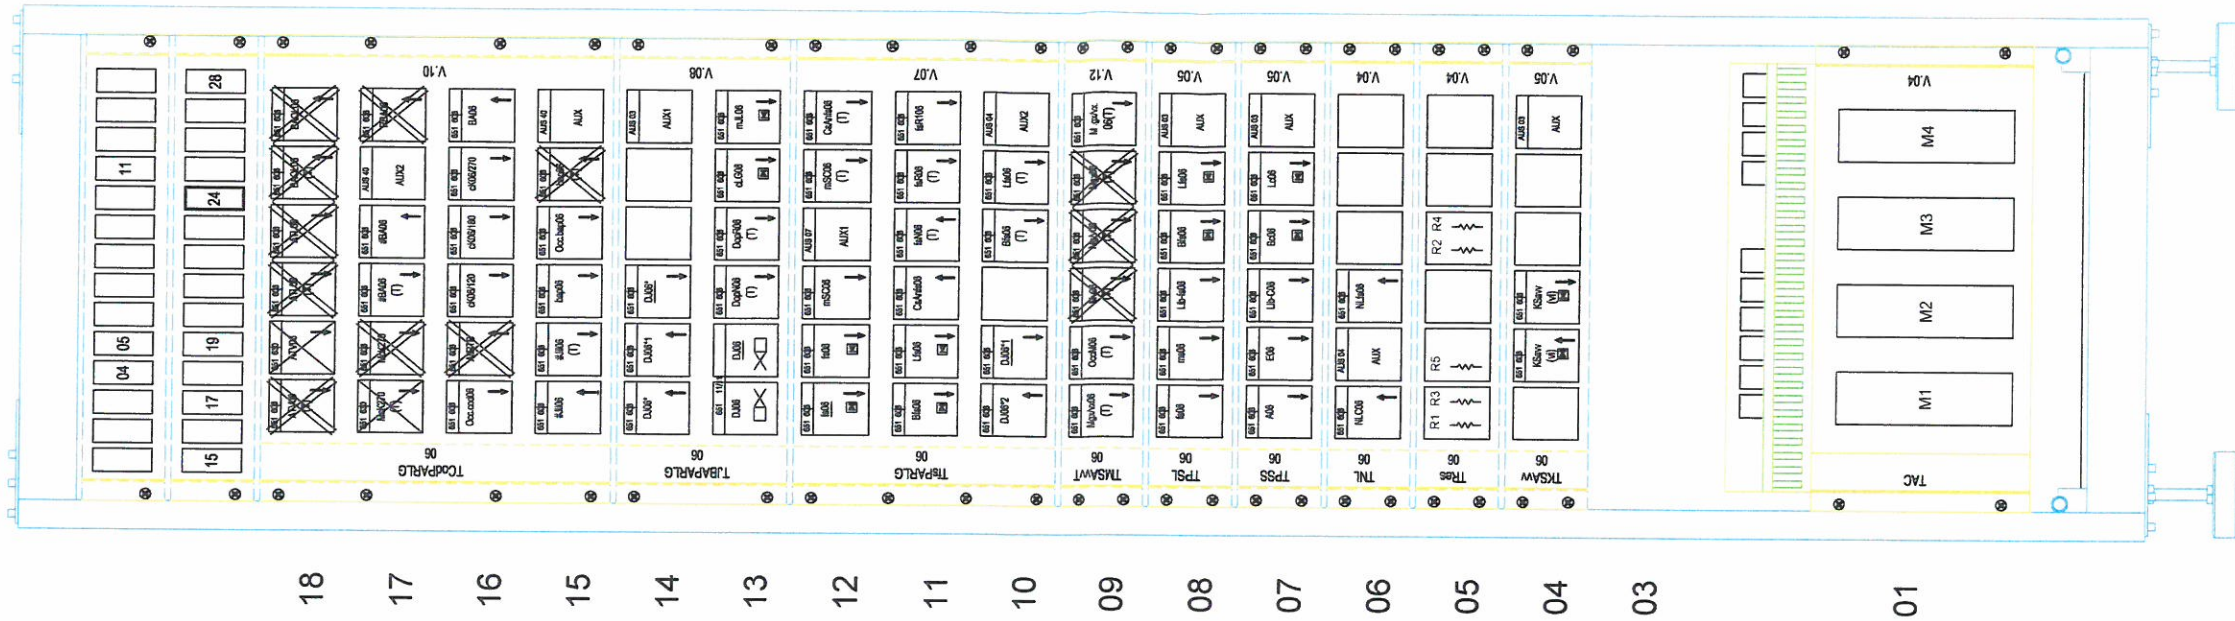

LEGENDA




CONNETTORE 10 Vie : Categ. FS 825 / 926



CONNETTORE 21 Vie : Categ. FS 825 / 921



CONNETTORE CABLATO NON UTILIZZATO

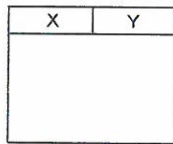

FALSO RELE'



RELE' NON MONTATO


(nn) Posizione in sala apparecchiature

LEV.	CHANGE NO	DATE	DRAWN.	DATE	CHECKED	DATE	AUTHOR.	DESCRIPTION
01.00		22.06.12	A.MARTINO	22.06.12	L.PRIANO	22.06.12	PARASCANI R.	Revisione a seguito di istruttoria Italferr rif.A30100D67ISIZ00002A
00.00		15.02.12	K.MILINCHI H.	15.02.12	BIGLIANI C.	15.02.12	PARASCANI R.	EMISSIONE

		<p>Modificato in Revisione</p>	
<p>DENOMINATION</p> <p>PJ2 - RACCORDO TECNICO LAYOUT APPARECCHIATURE NEGLI ARMADI ENTI - RELE' IR02</p>			
<p>FILE NAME</p> <p>A30100DCVBXIZ0000A01_01_00.dwg</p>	<p>DEPT. NAME</p> <p>MSS/HW1</p>	<p>CODE FOR FUNCTION</p> <p>-</p>	<p>IDENTIFICATION CODE</p> <p>A30100DCVBXIZ0000A01</p>
<p>SIZE</p> <p>A3</p>	<p>SCALE</p> <p>N.A.</p>	<p>MASS</p> <p>-</p>	<p>SHEET</p> <p>11 di 17</p>

ALL RIGHTS RESERVED
NO PART OF THIS DOCUMENT
MAY BE REPRODUCED IN ANY FORM

ARM. RELE'(IR03)

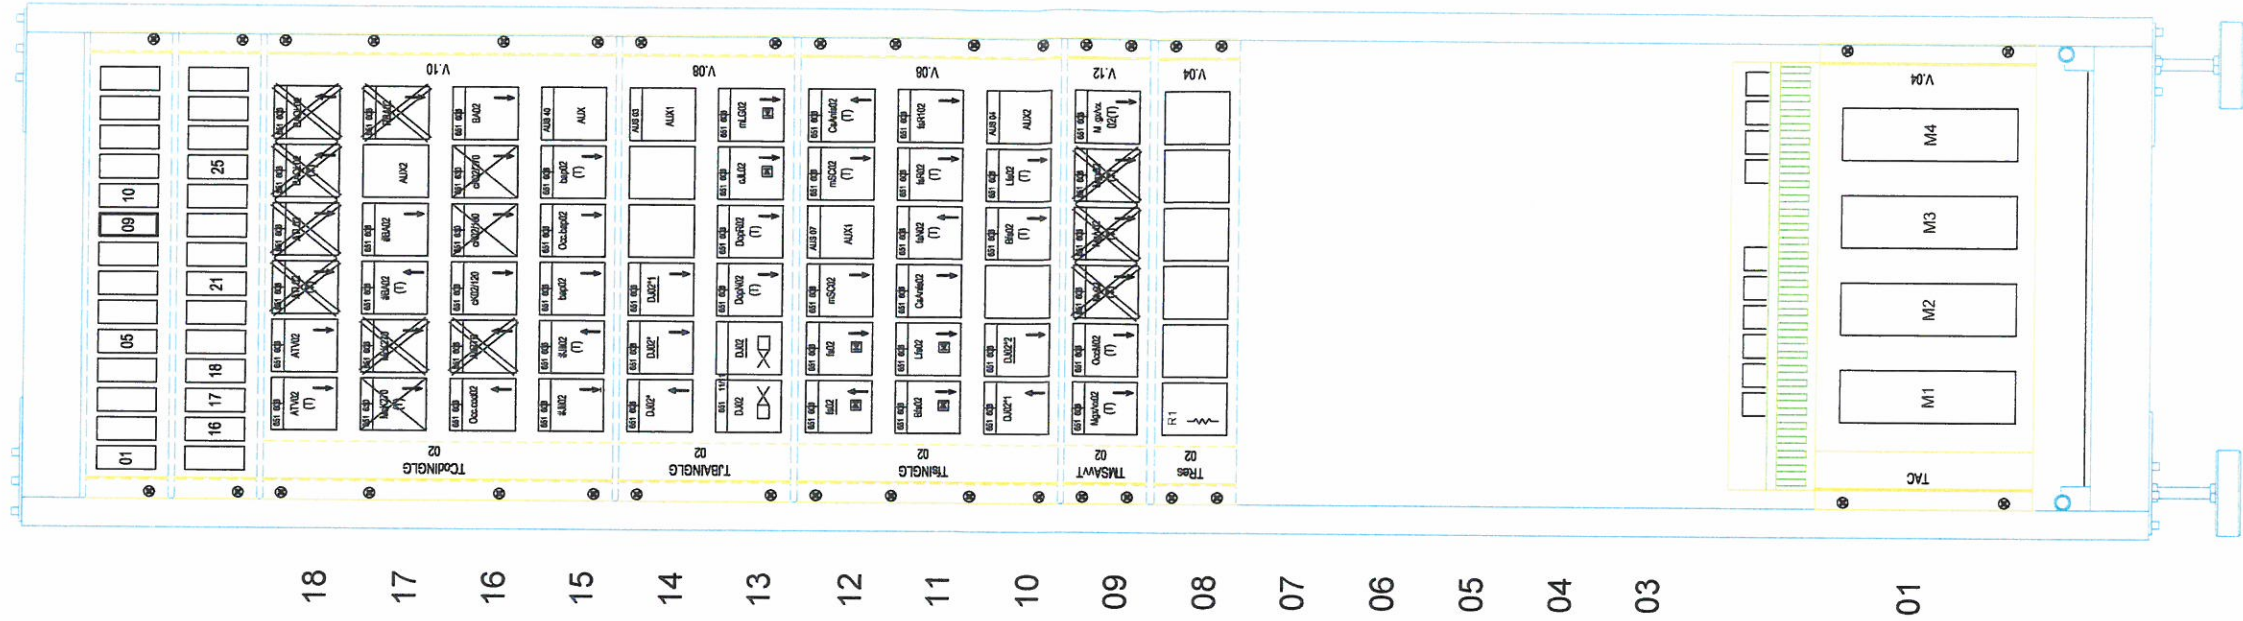



LEGENDA

-  CONNETTORE 10 Vie : Categ. FS 825 / 926
-  CONNETTORE 21 Vie : Categ. FS 825 / 921
-  CONNETTORE CABLATO NON UTILIZZATO

X	Y

 X = Contropiastra categ. FS 825 / ...
 Y = Tipo Rele' / AUS
 Y = Falso relè 2/420...

-  FALSO RELE'
-  RELE' NON MONTATO

(nn) Posizione in sala apparecchiature

										Modificato in Revisione																	
										DENOMINATION																	
										PJ2 - RACCORDO TECNICO																	
										LAYOUT APPARECCHIATURE NEGLI ARMADI ENTI - RELE'																	
										IR03																	
										FILE NAME																	
										A30100DCVBXIZ0000A01_01_00.dwg																	
										DEPT. NAME		CODE FOR FUNCTION		IDENTIFICATION CODE		SIZE		SCALE		MASS		SHEET					
										MSS/HW1		-		A30100DCVBXIZ0000A01		A3		N.A.		-		12 di 17					
										LEV.		CHANGE NO		DATE		DRAWN.		DATE		CHECKED		DATE		AUTHOR.		DESCRIPTION	
										01.00		22.06.12		AMARTINO		22.06.12		LPRIMO		22.06.12		PARASCANI R.		Revisione a seguito di istruttoria Italferr rif.A30100D67ISI00002A			
										00.00		15.02.12		KAMILINDI H.		15.02.12		BIGLIANI C.		15.02.12		PARASCANI R.		EMISSIONE			



FILE NAME
A30100DCVBXIZ0000A01_01_00.dwg

DEPT. NAME
MSS/HW1

IDENTIFICATION CODE
A30100DCVBXIZ0000A01

SIZE
A3


SCALE
N.A.

MASS
-


SHEET
12 di 17


ALL RIGHTS RESERVED
NO PART OF THIS DOCUMENT
MAY BE REPRODUCED IN ANY FORM

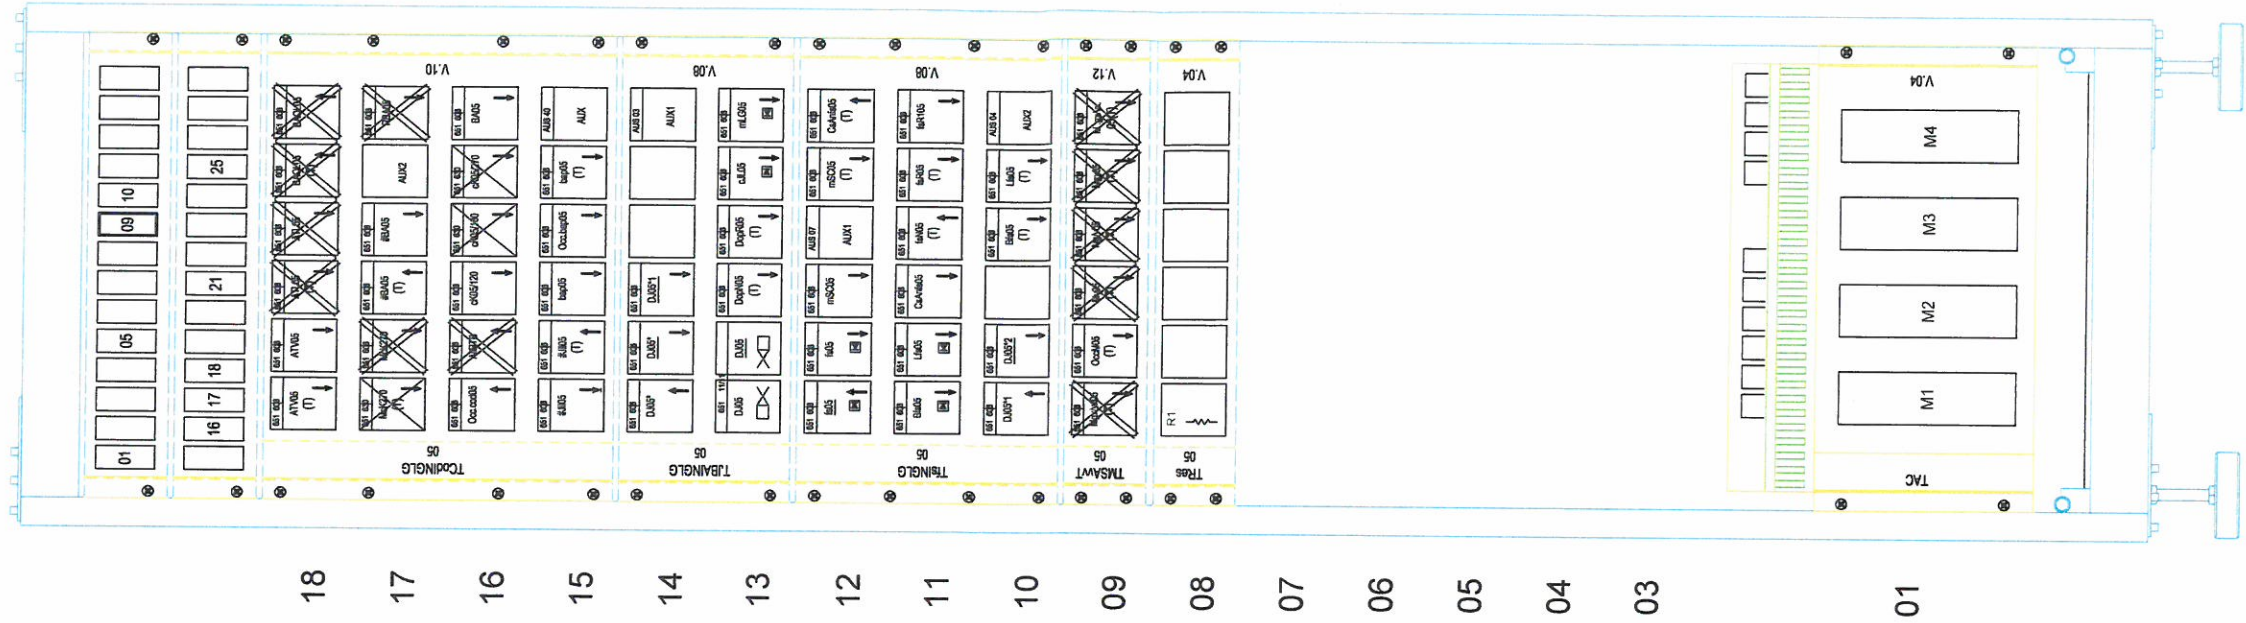

ARM. RELE'(IR04)




LEGENDA

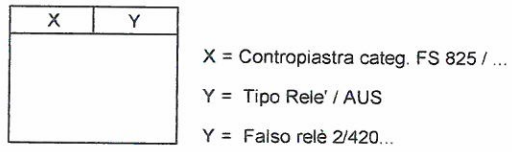-  CONNETTORE 10 Vie : Categ. FS 825 / 926
-  CONNETTORE 21 Vie : Categ. FS 825 / 921
-  CONNETTORE CABLATO NON UTILIZZATO




-  FALSO RELE'
-  RELE' NON MONTATO

(nn) Posizione in sala apparecchiature




										 <p>AnsaldoSTS A Finmeccanica Company</p>		<p>Modificato in Revisione</p> <p>DENOMINATION</p> <p>PJ2 - RACCORDO TECNICO LAYOUT APPARECCHIATURE NEGLI ARMADI ENTI - RELE' IR04</p>											
										<p>FILE NAME</p> <p>A30100DCVBXIZ0000A01_01_00.dwg</p>													
										<p>DEPT. NAME</p> <p>MSS/HW1</p>		<p>CODE FOR FUNCTION</p> <p>-</p>		<p>IDENTIFICATION CODE</p> <p>A30100DCVBXIZ0000A01</p>		<p>SIZE</p> <p>A3</p>		<p>SCALE</p> <p>N.A.</p>		<p>MASS</p> <p>-</p>		<p>SHEET</p> <p>13 di 17</p>	
										<p>27</p>		<p>5</p>		<p>6</p>		<p>13</p>		<p>3</p>		<p>2</p>		<p>1</p>	
										<p>25</p>		<p>5</p>		<p>6</p>		<p>13</p>		<p>3</p>		<p>2</p>		<p>1</p>	
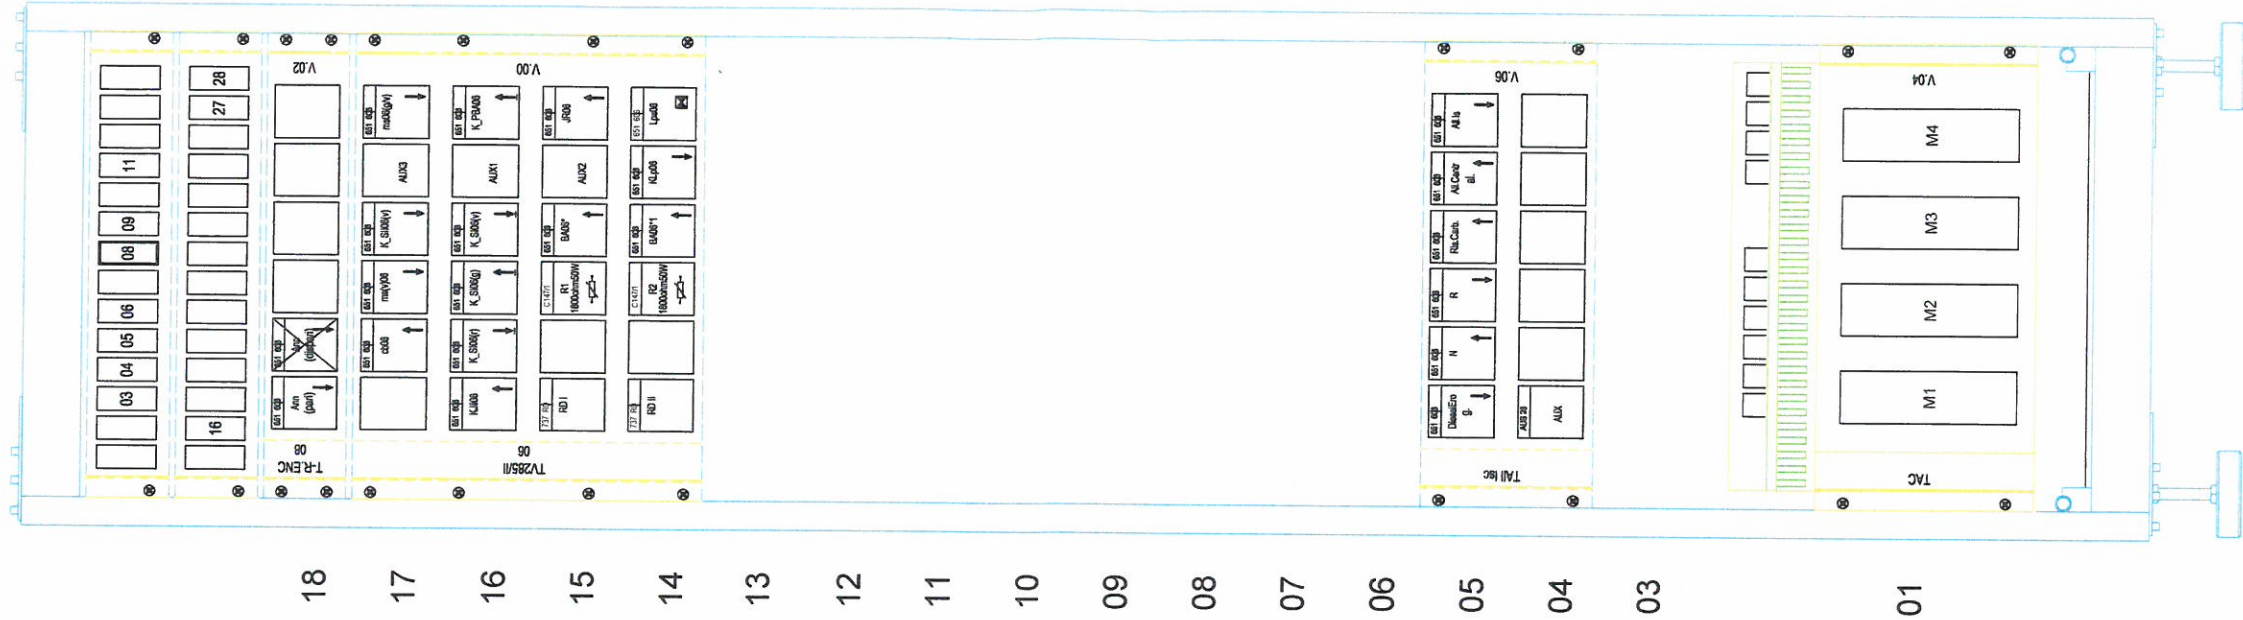

ARM. RELE' (IR05)



LEGENDA

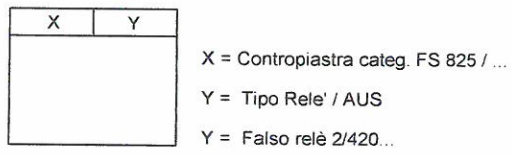-  CONNETTORE 10 Vie : Categ. FS 825 / 926
-  CONNETTORE 21 Vie : Categ. FS 825 / 921
-  CONNETTORE CABLATO NON UTILIZZATO



-  FALSO RELE'
-  RELE' NON MONTATO

(nn) Posizione in sala apparecchiature




Modificato in Revisione			
DENOMINATION			
PJ2 - RACCORDO TECNICO			
LAYOUT APPARECCHIATURE NEGLI ARMADI ENTI - RELE'			
IR05			
FILE NAME	A30100DCVBXIZ0000A01_01_00.dwg		
DEPT. NAME	CODE FOR FUNCTION	IDENTIFICATION CODE	SIZE
MSS/HW1	-	A30100DCVBXIZ0000A01	A3
SCALE	MASS	SHEET	
N.A.	-	14 di 17	

01.00	22.06.12	A.MARTINO	22.06.12	L.PRANO	22.06.12	PARISCANI R.	Revisione a seguito di istruttoria Italferr rif.A30100D67ISIZ00002A
00.00	15.02.12	K.MILINDI H.	15.02.12	BIGLIANI C.	15.02.12	PARISCANI R.	EMISSIONE
LEV.	CHANGE NO	DATE	DRAWN.	DATE	CHECKED	DATE	AUTHOR.


ALL RIGHTS RESERVED
NO PART OF THIS DOCUMENT
MAY BE REPRODUCED IN ANY FORM

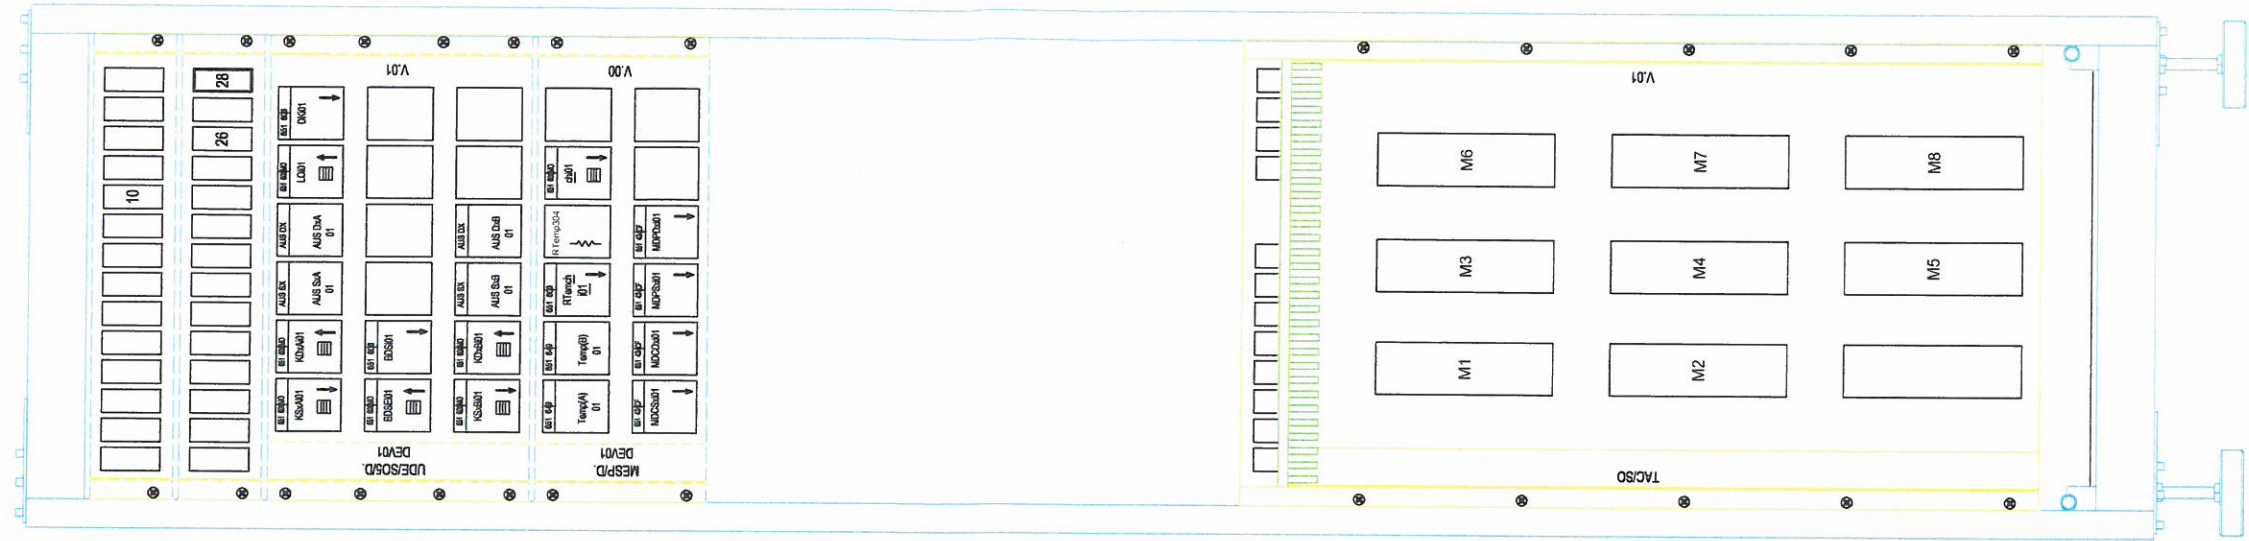

ARM. RELE'(IR06)




LEGENDA

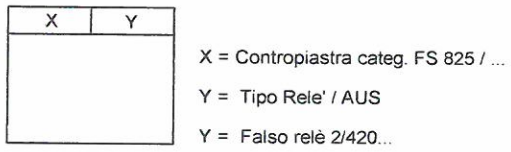-  CONNETTORE 10 Vie : Categ. FS 825 / 926
-  CONNETTORE 21 Vie : Categ. FS 825 / 921
-  CONNETTORE CABLATO NON UTILIZZATO




-  FALSO RELE'
-  RELE' NON MONTATO




(nn) Posizione in sala apparecchiature

										 AnsaldoSTS <small>A Finmeccanica Company</small>					Modificato in Revisione DENOMINATION PJ2 – RACCORDO TECNICO LAYOUT APPARECCHIATURE NEGLI ARMADI ENTI – RELE' IR06				
										FILE NAME A30100DCVBXIZ0000A01_01_00.dwg					IDENTIFICATION CODE A30100DCVBXIZ0000A01				
										DEPT. NAME MSS/HW1					SCALE N.A.				
										SHEET 15 di 17									
01.00	22.06.12	AMARTINO	22.06.12	L.PRANO	22.06.12	PARASCANI R.	Revisione a seguito di istruttoria Italferr rif.A30100D67ISIZ00002A												
00.00	15.02.12	KAMUNDI H.	15.02.12	BIGLIANI C.	15.02.12	PARASCANI R.	EMISSIONE												
LEV.	CHANGE NO	DATE	DRAWN.	DATE	CHECKED	DATE	AUTHOR.	DESCRIPTION											

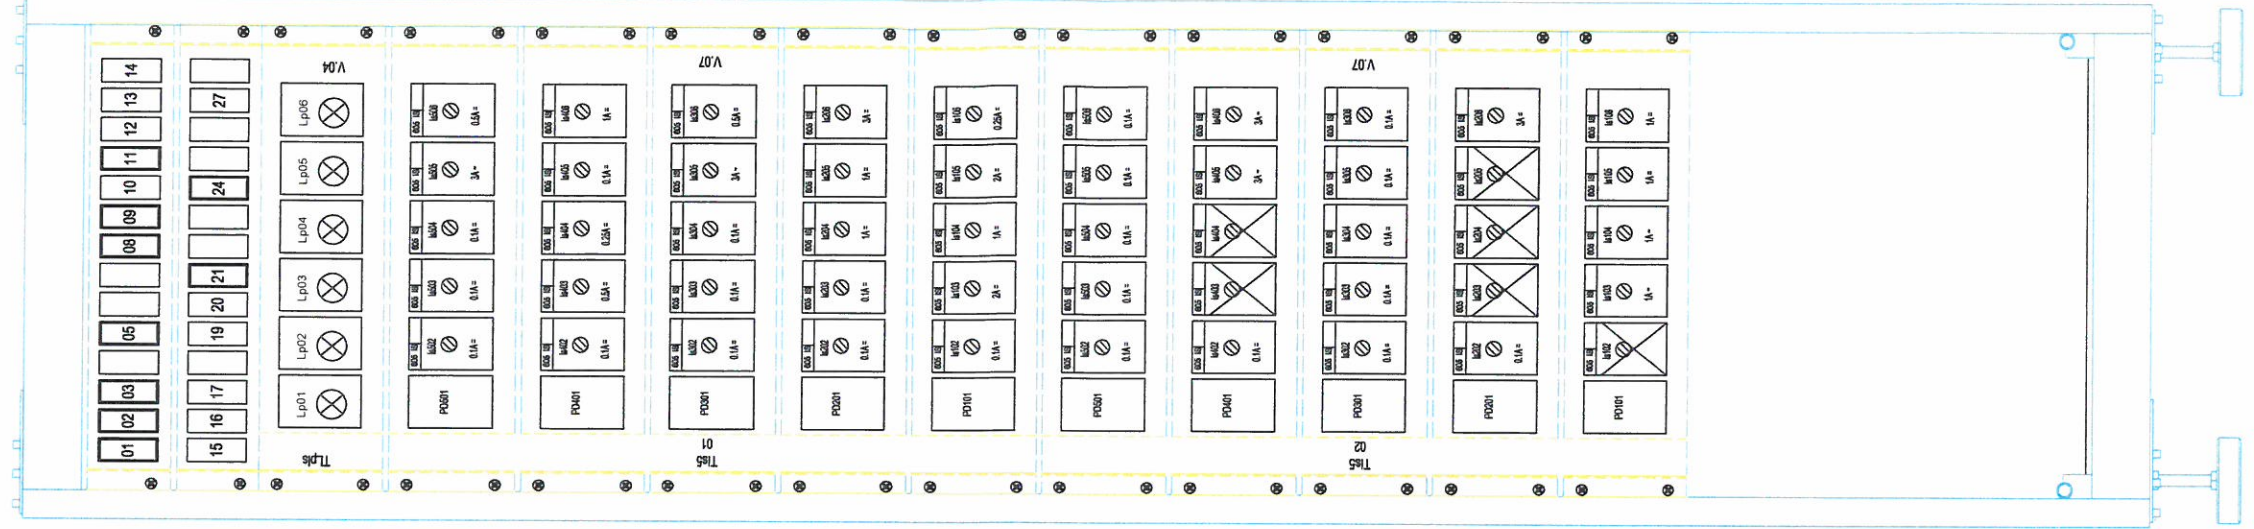

ARM. RELE'(IS01)

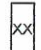

LEGENDA

-  CONNETTORE 10 Vie : Categ. FS 825 / 926
-  CONNETTORE 21 Vie : Categ. FS 825 / 921
-  CONNETTORE CABLATO NON UTILIZZATO

X	Y
<p>X = Contropiastra categ. FS 825 / ...</p> <p>Y = Tipo Rele' / AUS</p> <p>Y = Falso relè 2/420...</p>	


-  FALSO RELE'
-  RELE' NON MONTATO

(nn) Posizione in sala apparecchiature

										Modificato in Revisione				
										DENOMINATION				
										PJ2 - RACCORDO TECNICO				
										LAYOUT APPARECCHIATURE NEGLI ARMADI ENTI - RELE'				
										IS01				
										FILE NAME				
										A30100DCVBXIZ0000A01_01_00.dwg				
										DEPT. NAME				
										MSS/HW1				
										CODE FOR FUNCTION				
										-				
										IDENTIFICATION CODE				
										A30100DCVBXIZ0000A01				
										SIZE				
										A3				
										SCALE				
										N.A.				
										MASS				
										-				
										SHEET				
										16 di 17				

01.00	22.06.12	AMARTINO	22.06.12	LPRANO	22.06.12	PARASCANI R.	Revisione a seguito di istruttoria Italferr rif.A30100D67ISIZ00002A
00.00	15.02.12	KAMILINDI H.	15.02.12	BIGLIANI C.	15.02.12	PARASCANI R.	EMISSIONE
LEV.	CHANGE NO	DATE	DRAWN.	DATE	CHECKED	DATE	AUTHOR.

ALL RIGHTS RESERVED
NO PART OF THIS DOCUMENT
MAY BE REPRODUCED IN ANY FORM

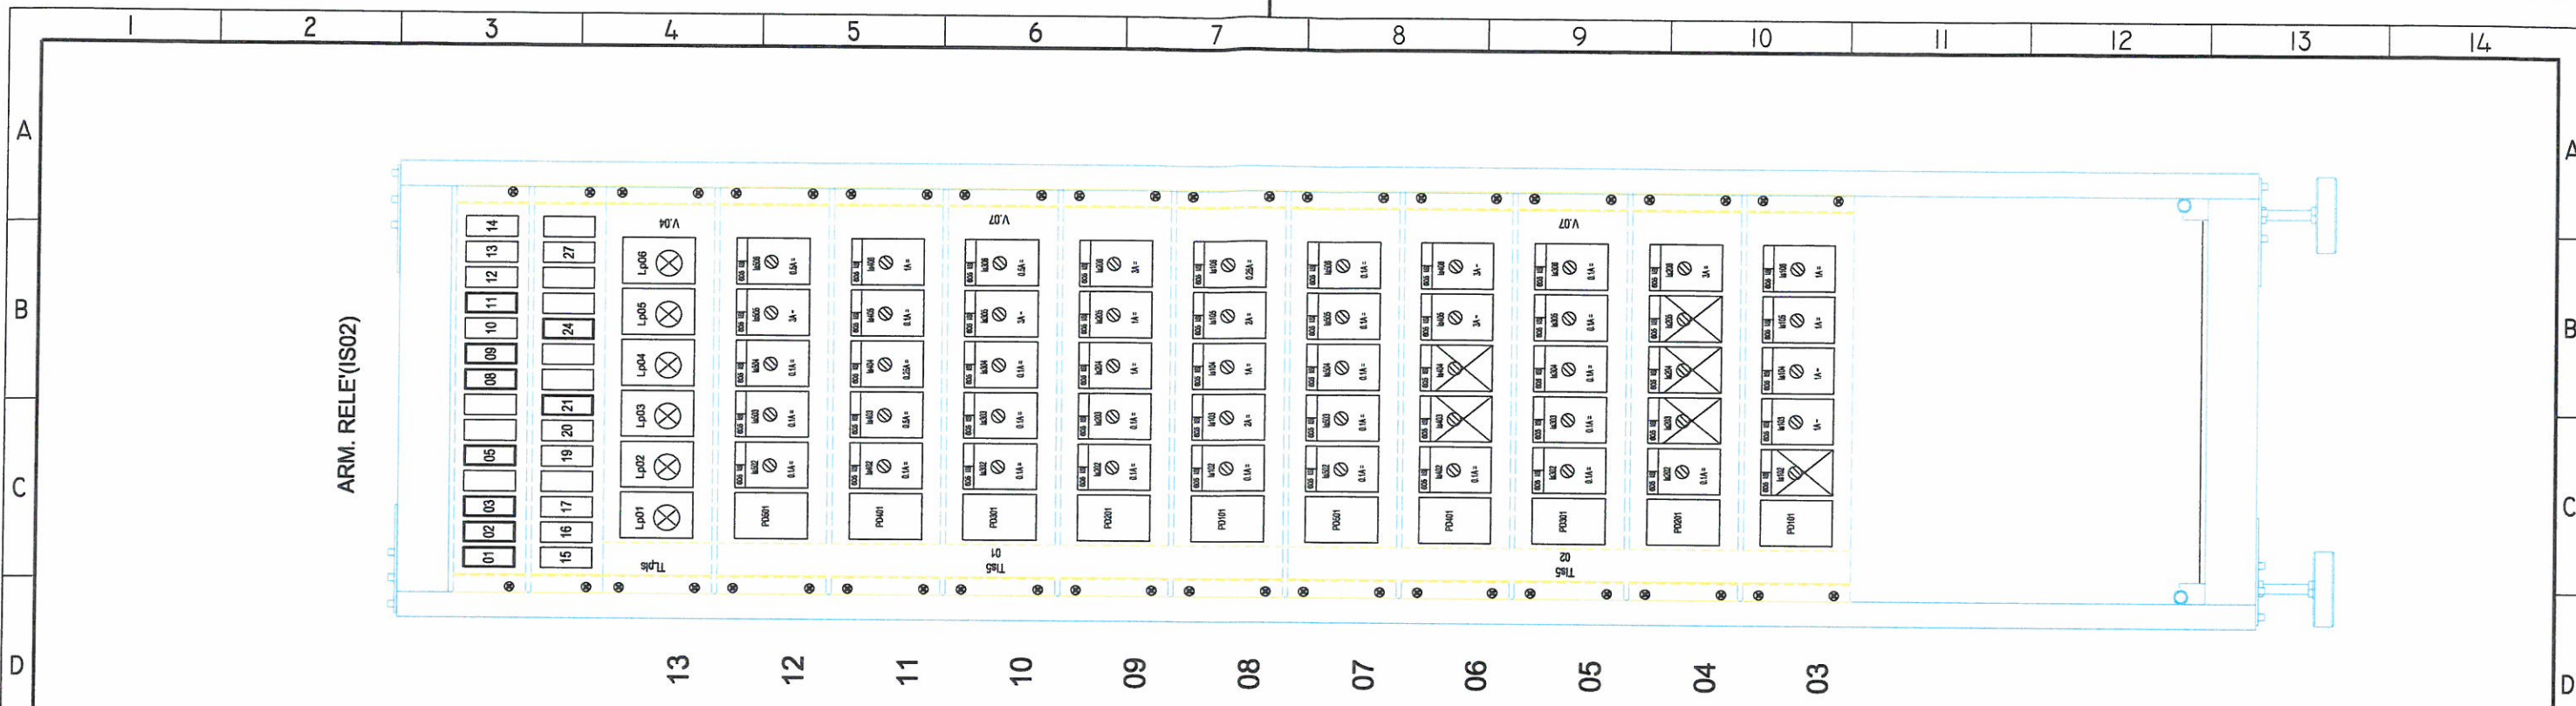

LEGENDA

- CONNETTORE 10 Vie : Categ. FS 825 / 926
- CONNETTORE 21 Vie : Categ. FS 825 / 921
- CONNETTORE CABLATO NON UTILIZZATO

X	Y
X = Contropiastra categ. FS 825 / ...	
Y = Tipo Rele' / AUS	
Y = Falso relè 2/420...	

- FALSO RELE'
- RELE' NON MONTATO

(nn) Posizione in sala apparecchiature

										Modificato in Revisione			
										DENOMINATION			
										PJ2 - RACCORDO TECNICO LAYOUT APPARECCHIATURE NEGLI ARMADI ENTI - RELE' IS02			
										FILE NAME			
										A30100DCVBXIZ0000A01_01_00.dwg			
										DEPT. NAME			
										MSS/HW1			
										CODE FOR FUNCTION			
										-			
										IDENTIFICATION CODE			
										A30100DCVBXIZ0000A01			
										SIZE			
										A3			
										SCALE			
										N.A.			
										MASS			
										-			
										SHEET			
										17 di 17			
01.00		22.06.12	A.MARTINO	22.06.12	L.PRIMO	22.06.12	PARASCANI R.	Revisione a seguito di istruttoria Italferr rif.A30100D67ISIZ00002A					
00.00		15.02.12	K.MILINDI H.	15.02.12	BIGLIANI C.	15.02.12	PARASCANI R.	EMISSIONE					
LEV.	CHANGE NO	DATE	DRAWN.	DATE	CHECKED	DATE	AUTHOR.	DESCRIPTION					