


INFRASTRUTTURE FERROVIARIE STRATEGICHE DEFINITE DALLA  
 LEGGE OBBIETTIVO N. 443/01  
 LINEA A.V. /A.C. TERZO VALICO DEI GIOVI  
 PROGETTO DEFINITIVO  
 ACC P22 RACCORDO TECNICO III VALICO  
 PIANO ISOLAMENTO CDB

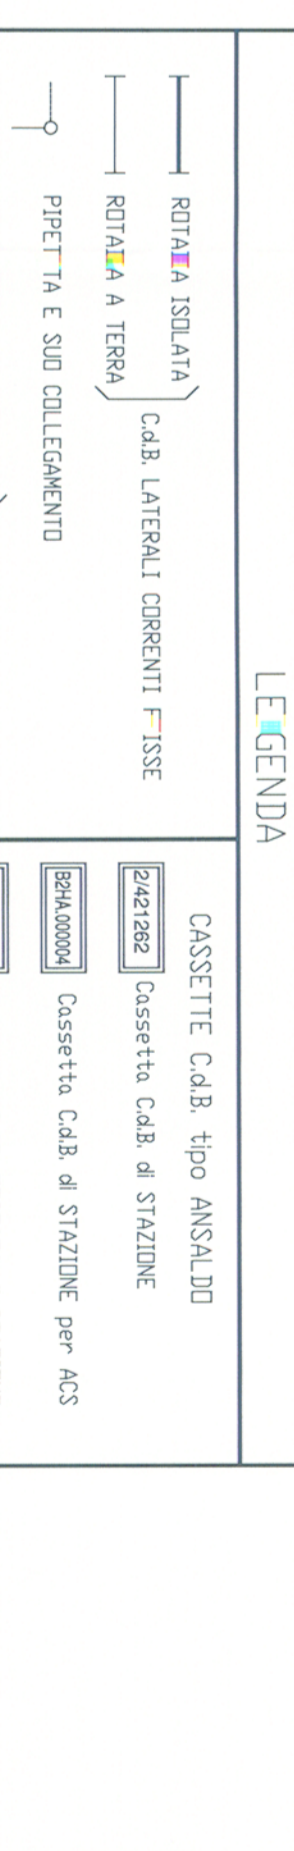

LINEA A.C.

LEGENDA

	ROTAIA ISOLATA	CAB. LATERALI CORRENTI FISSI	CASSETTE C.d.B. tipo ANSALDO
	ROTAIA A TERRA		2/421202 Cassette C.d.B. di STAZIONE
	PRETTA E SUOI COLLEGAMENTO		6/24.000/04 Cassette C.d.B. di STAZIONE per ACS
	ROTAIA ISOLATA (ANDATA) / ROTAIA ISOLATA (RITORNO)	CAB. CODIFICATI	2/421263 Cassette C.d.B. TESTATA di STAZIONE
	COLLEGAMENTO DI TERRA		2/421389 Cassette C.d.B. LATO STAZIONE con CONTROLLO GIUNTO
	RIENTRO TE O COLLEGAMENTO DI PARALLELO		2/421264 Cassette C.d.B. LATO LINEA con CONTROLLO GIUNTO separato
	CONNESSIONE INDUTTIVA AD ALTA IMPEDENZA		CASSETTE C.d.B. tipo WABCO
	CONNESSIONE INDUTTIVA		2/421200 Cassette C.d.B. di STAZIONE
	CASSETTA C.d.B. CON TR. ALUMINOVIA		2/421204 Cassette C.d.B. TESTATA di STAZIONE
	CASSETTA C.d.B. CON TR. RIC. ALUMINOVIA		2/421201 Cassette C.d.B. di LINEA 'CON INDUTTORI'
	CASSETTA C.d.B. CON TR. RIC. CON DISPENSIVO A PONTE		C.d.B. Controllo Giunti tipo GG66MF.
	CASSETTA C.d.B. CON TR. RIC.		
	GIUNTO A.F.		

ITALFERR S.P.A. SCALA :  
 GENERAL CONTRACTOR  
 IL PROGETTISTA INTEGRATORE  
**INTERAZIONE ASSISTIZIONI**  
 SPECIALE  
 OMBRA ING. DI VILLAVO  
 Datum: 12/12/2012  
 Data: 12/12/2012

VISTO CONSORZIO SATURNO  
 Firmo: **A. Kobricki** Data: **02 Agosto 2012**

PROGETTAZIONE :			
Rev.	Descrizione	Redatto	Data
A	Emissione	H. Kavallo	15/07/12
C	Revisione e seguito a Breve libro di A.M.I.000875200014	M. Anzani	22/09/12
		U. Rocco	22/09/12
		F. Vanni	22/09/12