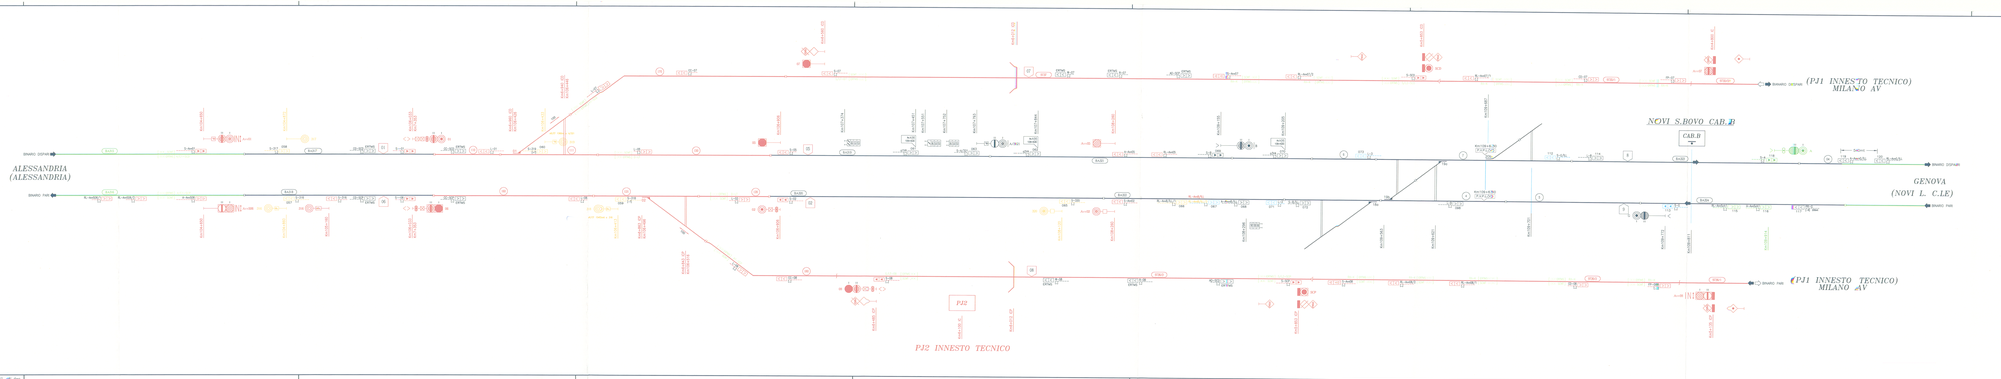

LEGENDA:

- Boa impiantata di tipo commutata
- Boa non impiantata di tipo commutata (*)
- Boa di tipo fissa (*)
- Distanza obiettivo approssimata
- Punto fine SCMT
- Punto ripresa comportamento codice
- Punto massimo di inizio copertura codice (MTL)
- Segnale equipaggiato con dispositivo di liberazione anticipata dello manovra (INFILL)
- Arrivo verticale (velocità di linea)
- Arrivo verticale (grado di frenatura)
- Arrivo verticale (velocità di linea e grado di frenatura)
- Punto variazione parametri di Linea (velocità di linea)
- Punto variazione parametri di Linea (grado di frenatura)
- Punto variazione parametri di Linea (velocità di Linea e grado di frenatura)
- Tabella limite di formula per treni atrezzati con SCMT Tart. 77 del R.S."

(*)= Se associata a MTL" su linea in Bloc Fissa impiantata in presenza di codice 75 al binario.

- FI ELIMINATO
- PI NUOVO
- FI da RICONFIGURARE

MACROAREA 13
AREA

Elo	A	TABELLA DISTANZE NON ALLINEATE			
		Valore Distanza Boa progetto attuabile	Valore distanza Elo e Iso SMF	Valore distanza Boa progetto attuabile	Valore distanza Elo e Iso SMF

GESTIONE ENCODER(P.I).	ELENCO SEGNALI
RIDONDATA	-
UNICO ENCODER PER PIU' SEGNALI	**

Scala di plot. 1:

COMMITTENTE:

RFI
RETE FERROVIARIA ITALIANA
GRUPPO FERROVIE DELLO STATO ITALIANE

ALTA SORVEGLIANZA:

ITALFERR
Società Ingegneria Servizi Ferroviari

GENERAL CONTRACTOR:

Consorzio Nazionale Cooperative Aretusa

INFRASTRUTTURE FERROVIARIE STRATEGICHE DEFINITE DALLA LEGGE OBIETTIVO N. 443/01

LINEA: A.V. /A.C. TERZO VALICO DEI GIOVI
PROGETTO DEFINITIVO

PIANO SCHEMATICO SCMT

INNESTO TECNICO

GENERAL CONTRACTOR	ITALFERR S.p.A.	SCALA:
IL PROGETTISTA INTEGRATORE:		
Data:		

COMMESSA	LOTTO	FASE	ENTE	TIPO DOC.	OPERA/DISCIPLINA	PROGR.	REV.	FOGLIO
A 2 1	0 1	E	M	P	D 2 0 0	0 0 0	0	0 1 0

CONSORZIO: SATURNO

VISTO CONSORZIO SATURNO
Firma: Data: 17 MAR 2014

Progettazione:

Rev.	Descrizione	Redatto	Data	Verificato	Data	Approvato	Data	U.PROGETTISTA
A	EMISSIONE	M.Mazzitelli M.Bianchi	15/02/13	F.Bonaccorso	15/02/13	P.Pellegrini M.Bianchi	15/02/13	

n. Elab.	File:	Cod. origine:

Proprietà Consorzio Saturno

Tutti i diritti sul presente documento sono riservati. La riproduzione senza permesso è vietata.