PJ2
INNESTO TECNICO
Km 06+100 IC

PJ2

INDICATORI DI DIREZIONE

1 A.C.

2 Novi Ligure

Legenda chilometriche:

L.S. : Linea Storica
IC : Interconnessione

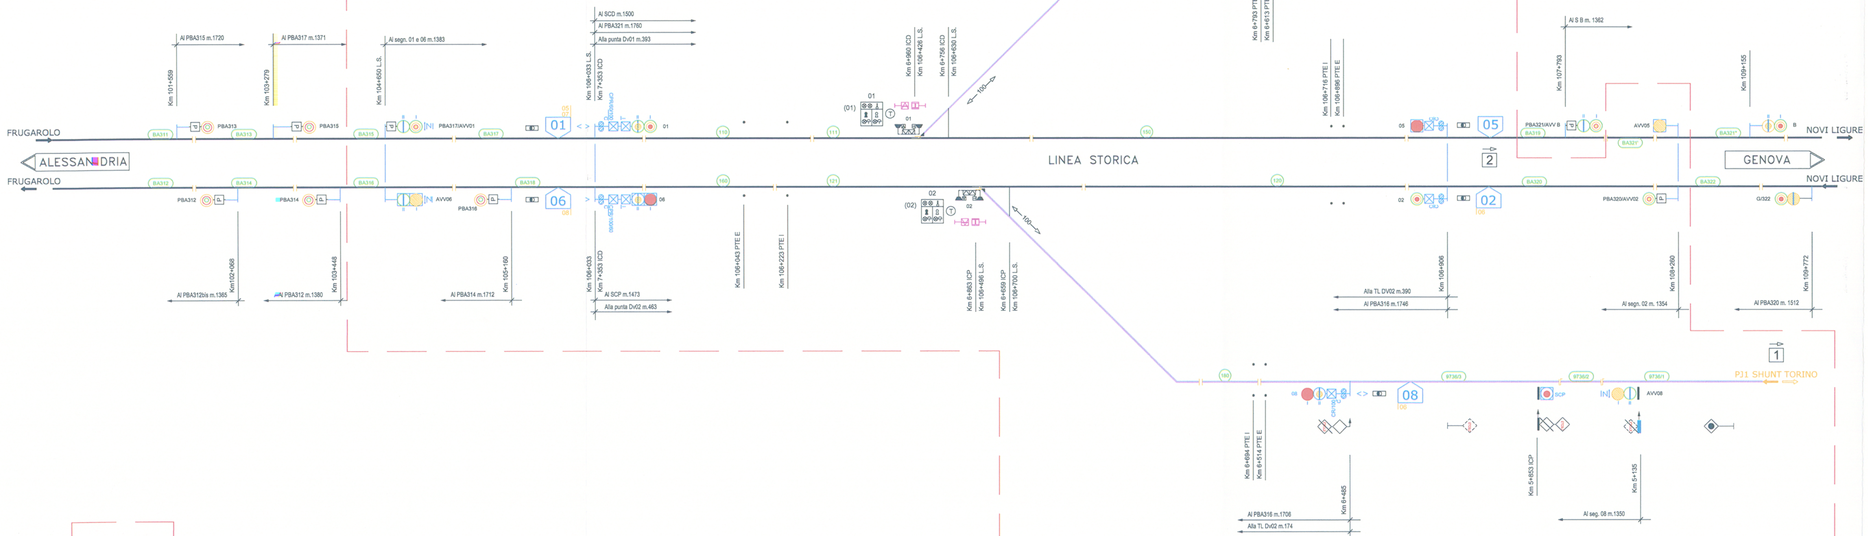

Enti nuovi o modificati

COMMITTENTE:

RFI RETE FERROVIARIA ITALIANA
GRUPPO FERROVIE DELLO STATO ITALIANE

ALTA SORVEGLIANZA:

ITALFERR
GRUPPO FERROVIE DELLO STATO ITALIANE

GENERAL CONTRACTOR:

COCIV Consorzio Collegamenti Integrati Veloci

INFRASTRUTTURE FERROVIARIE STRATEGICHE DEFINITE DALLA LEGGE OBIETTIVO N. 443/01

LINEA A.V. /A.C. TERZO VALICO DEI GIOVI
PROGETTO DEFINITIVO

PJ2 INNESTO TECNICO III° VALICO
PIANO SCHEMATICO

INTEGRAZIONE PRESTAZIONALE SPECIALISTICA	GENERAL CONTRACTOR Guagnozzi	ITALFERR S.p.A.	SCALA :
PROGETTISTA INTEGRATORE ORDINE INGEGNERI DI MILANO n. 5393 Ettore Pagani	Consorzio Cociv Project Manager		NA
Data:	Data:		

COMMESSA	LOTTO	FASE	ENTE	TIPO DOC.	OPERA/DISCIPLINA	PROGR.	REV.	FOGLIO
A301	00	D	CV	IF	IZ0000	A02	H	001 di 001

CONSORZIO SATURNO

VISTO CONSORZIO SATURNO
Firma: A. Vecchiarino
Data: 02 AGO 2012

Progettazione :

Rev.	Descrizione	Redatto	Data	Verificato	Data	Approvato	Data
E	Emissione per adeguamento P.D. del 2005	S. Bosco	15/02/12	A.Anselmi	15/02/12	R. Parsaconi	15/02/12
H	Revisione a seguito di istruttoria Italferr rif. A301I0D67IS2300021A	A.Cecia	22/06/12	A.Anselmi	22/06/12	R.Parsaconi	22/06/12

IL PROGETTISTA
DOTT. ING. MARCELLO GIUSEPPE NERI SEZIONE A SETTORE CIVILE E AMBIENTALE N° 3371

n. Elab.:

File: A301I0D67IP2000006A02H.dwg

Cod. origine:

CUP: F81H92000000008

Scala di plot:

TUTTI I DIRITTI DEL PRESENTE DOCUMENTO SONO RISERVATI: LA PRODUZIONE ANCHE PARZIALE È VIETATA