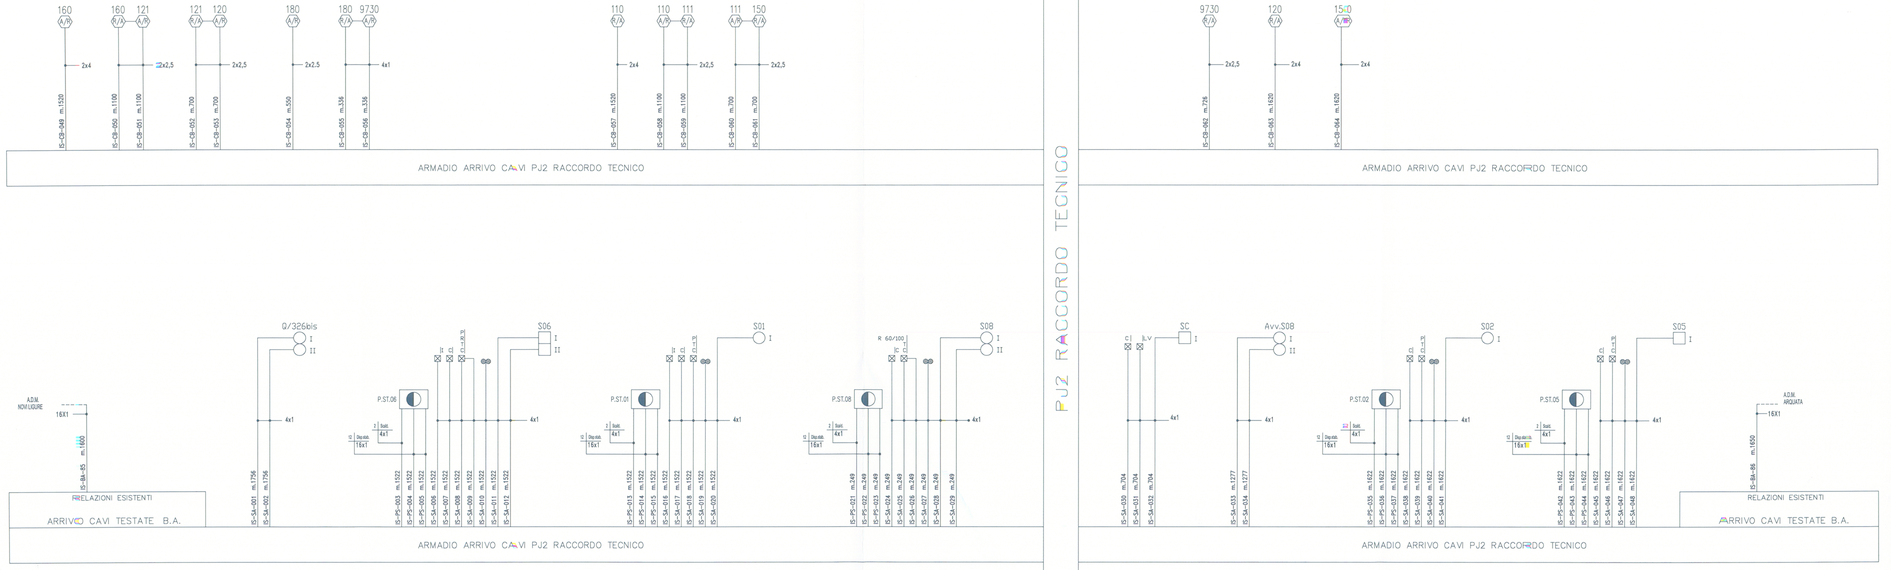

COMMITTENTE:

RFI RETE FERROVIARIA ITALIANA
GRUPPO FERROVIE DELLO STATO ITALIANE

ALTA SORVEGLIANZA:

ITALFERR
GRUPPO FERROVIE DELLO STATO ITALIANE

GENERAL CONTRACTOR:

CODV Consorzio Collegamenti Integrati Veloci

INFRASTRUTTURE FERROVIARIE STRATEGICHE DEFINITE DALLA LEGGE OBIETTIVO N. 443/01

LINEA A.V. /A.C. TERZO VALICO DEI GIOVI
PROGETTO DEFINITIVO

ACC PJ2 RACCORDO TECNICO III° VALICO
PIANO CAVI SEGNALI E CdB

Ing. G. Guagnozzi
Project Manager

GENERAL CONTRACTOR		ITALFERR S.p.A.	SCALA :
IL PROGETTISTA INTEGRATORE INTEGRAZIONE PRESTAZIONI SPECIALISTICHE ORDINE INGEGNERI DI MILANO n. 15698 Data:	Consorzio CEPAV Project Manager Data:		

COMMESSA	LOTTO	FASE	ENTE	TIPO DOC.	OPERA/DISCIPLINA	PROGR.	REV.	FOGLIO
A300	00	D	CV	SW	IZ0300	A01	F	001 di 001

CONSORZIO SATURNO

VISTO CONSORZIO SATURNO
Firma
Data 02 Ago 2012

Progettazione :

Rev.	Descrizione	Redatto	Data	Verificato	Data	Approvato	Data
D	Emissione per adeguamento PD del 2005	n. KARUNO	15/02/12	L. BIGLIARI	15/02/12	IL PROGETTISTA	15/02/12
F	Revisione a seguito di istruttorie Italferr rif. A2013000675220002	Alpidoro	22/06/12	Angeli	22/06/12	A.Pompignoli	22/06/12

n. Elab.: File: IZ0300A300D00CVSW0001001F
Cod. origine:

CUP: F81H92000000008

ORDINE DEGLI INGEGNERI DELLA PROVINCIA DI MILANO — SEZIONE A — GIOVANNI GUAGNOZZI — 9371

Scala di plot:

TUTTI I DIRITTI DEL PRESENTE DOCUMENTO SONO RISERVATI. LA PRODUZIONE ANCHE PARZIALE È VIETATA