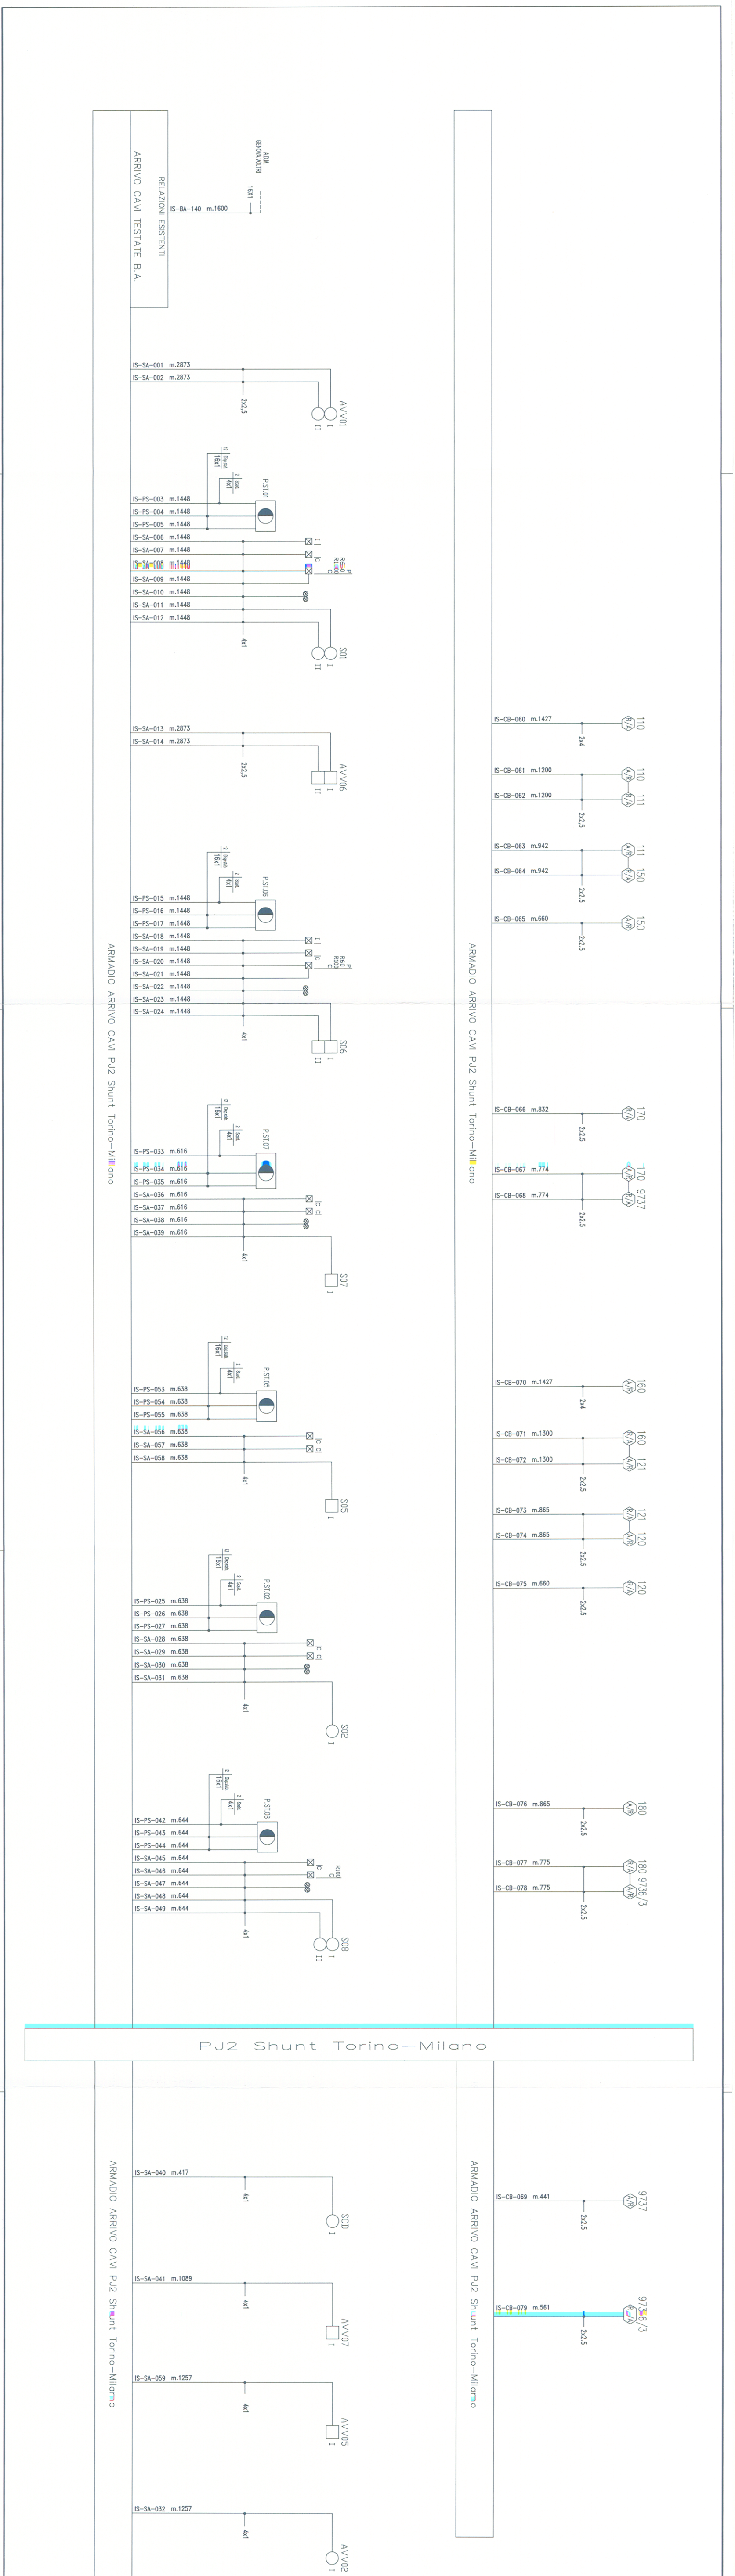
ARRIVO CAVI TESTATE B.A.
RELAZIONI ESISTENTI
IS-BA-140 m.1600
16X1
A.D.M. GENOVA VOLTRI
IS-SA-001 m.2873
IS-SA-002 m.2873
2x2,5
AVV01
I
II
12 Disp.stab. 16x1
2 Scald. 4x1
P.ST.01
IS-PS-003 m.1448
IS-PS-004 m.1448
IS-PS-005 m.1448
IS-SA-006 m.1448
IS-SA-007 m.1448
IS-SA-008 m.1448
IS-SA-009 m.1448
IS-SA-010 m.1448
IS-SA-011 m.1448
IS-SA-012 m.1448
I I
IC
P
R60
R100
C
4x1
S01
I
II
IS-SA-013 m.2873
IS-SA-014 m.2873
2x2,5
AVV06
I
II
12 Disp.stab. 16x1
2 Scald. 4x1
P.ST.06
IS-PS-015 m.1448
IS-PS-016 m.1448
IS-PS-017 m.1448
IS-SA-018 m.1448
IS-SA-019 m.1448
IS-SA-020 m.1448
IS-SA-021 m.1448
IS-SA-022 m.1448
IS-SA-023 m.1448
IS-SA-024 m.1448
I I
IC
P
R60
R100
C
4x1
S06
I
II
ARMADIO ARRIVO CAVI PJ2 Shunt Torino-Milano
12 Disp.stab. 16x1
2 Scald. 4x1
P.ST.07
IS-PS-033 m.616
IS-PS-034 m.616
IS-PS-035 m.616
IS-SA-036 m.616
IS-SA-037 m.616
IS-SA-038 m.616
IS-SA-039 m.616
IC CI
4x1
S07
I
12 Disp.stab. 16x1
2 Scald. 4x1
P.ST.05
IS-PS-053 m.638
IS-PS-054 m.638
IS-PS-055 m.638
IS-SA-056 m.638
IS-SA-057 m.638
IS-SA-058 m.638
IC CI
4x1
S05
I
12 Disp.stab. 16x1
2 Scald. 4x1
P.ST.02
IS-PS-025 m.638
IS-PS-026 m.638
IS-PS-027 m.638
IS-SA-028 m.638
IS-SA-029 m.638
IS-SA-030 m.638
IS-SA-031 m.638
IC CI
4x1
S02
I
12 Disp.stab. 16x1
2 Scald. 4x1
P.ST.08
IS-PS-042 m.644
IS-PS-043 m.644
IS-PS-044 m.644
IS-SA-045 m.644
IS-SA-046 m.644
IS-SA-047 m.644
IS-SA-048 m.644
IS-SA-049 m.644
IC
R100
C
4x1
S08
I
II
IS-CB-060 m.1427
2x4
R/A
110
IS-CB-061 m.1200
IS-CB-062 m.1200
2x2,5
A/R
R/A
110
111
IS-CB-063 m.942
IS-CB-064 m.942
2x2.5
A/R
R/A
111
150
IS-CB-065 m.660
2x2.5
A/R
150
ARMADIO ARRIVO CAVI PJ2 Shunt Torino-Milano
IS-CB-066 m.832
2x2.5
R/A
170
IS-CB-067 m.774
IS-CB-068 m.774
2x2.5
A/R
R/A
170
9737
IS-CB-070 m.1427
2x4
A/R
160
IS-CB-071 m.1300
IS-CB-072 m.1300
2x2.5
R/A
A/R
160
121
IS-CB-073 m.865
IS-CB-074 m.865
2x2.5
R/A
A/R
121
120
IS-CB-075 m.660
2x2.5
R/A
120
IS-CB-076 m.865
2x2.5
A/R
180
IS-CB-077 m.775
IS-CB-078 m.775
2x2.5
R/A
A/R
180
9736/3
PJ2 Shunt Torino-Milano
ARMADIO ARRIVO CAVI PJ2 Shunt Torino-Milano
IS-SA-040 m.417
4x1
SCD
I
IS-SA-041 m.1089
4x1
AVV07
I
IS-SA-059 m.1257
4x1
AVV05
I
IS-SA-032 m.1257
4x1
AVV02
I
ARMADIO ARRIVO CAVI PJ2 Shunt Torino-Milano
IS-CB-069 m.441
2x2.5
A/R
9737
IS-CB-079 m.561
2x2.5
R/A
9736/3


SCP
I
AVV08
I
II
4x1
4x1
A.D.M.
NOVI LIGURE
16X1
IS-SA-050 m.537
IS-SA-051 m.1247
IS-SA-052 m.1247
IS-BA-141 m.1600
IS-BA-142 m.1600
RELAZIONI ESISTENTI
ARRIVO CAVI TESTATE B.A.

COMMITTENTE:

RFI
RETE FERROVIARIA ITALIANA
GRUPPO FERROVIE DELLO STATO ITALIANE

ALTA SORVEGLIANZA:

ITALFERR
GRUPPO FERROVIE DELLO STATO ITALIANE

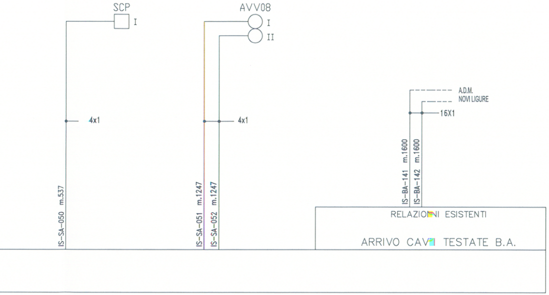GENERAL CONTRACTOR:

COCIV
Consorzio Collegamenti Integrati Veloci

INFRASTRUTTURE FERROVIARIE STRATEGICHE DEFINITE DALLA
LEGGE OBIETTIVO N. 443/01

LINEA A.V. /A.C. TERZO VALICO DEI GIOVI
PROGETTO DEFINITIVO

ACC PJ2 INNESTO TECNICO III° VALICO
PIANO CAVI SEGNALI E CdB

GENERAL CONTRACTOR		ITALFERR S.p.A.	SCALA :
IL PROGETTISTA INTEGRATORE INTEGRAZIONE PRESTAZIONI SPECIALISTICHE ORDINE INGEGNERI DI MILANO n. 15408 Ettore Pagani Data:	Ing. G. Guagnozzi Consorzio Cociv Project Manager Data:		

COMMESSA	LOTTO	FASE	ENTE	TIPO DOC.	OPERA/DISCIPLINA	PROGR.	REV.	FOGLIO
A301	00	D	CV	3P	IZ0000	A02	F	001 DI 001

CONSORZIO
SATURNO

VISTO CONSORZIO SATURNO	
Firma	Data
M. Marchiero	02 AGO 2012

Progettazione :

Rev.	Descrizione	Redatto	Data	Verificato	Data	Approvato	Data	IL PROGETTISTA
E	Emissione per adeguamento PD del 2005	H. KAMLINDI	15/02/12	C. BIGLIANI	15/02/12	R. PARASCANI	15/02/12	
F	Revisione a seguito di istruttoria Italferr rif. A30100D 67ISIZ00002A	A.Martino	22/06/12	L.Priano	22/06/12	R.Parascani	22/06/12	9371

	n. Elab.:	File: A30100DCV3PIZ0000A02_F.dwg
		Cod. origine:

CUP: F81H92000000008

Scala di plot:

TUTTI I DIRITTI DEL PRESENTE DOCUMENTO SONO RISERVATI: LA PRODUZIONE ANCHE PARZIALE È VIETATA