




SEZIONE D-D  
SCALA 1:100

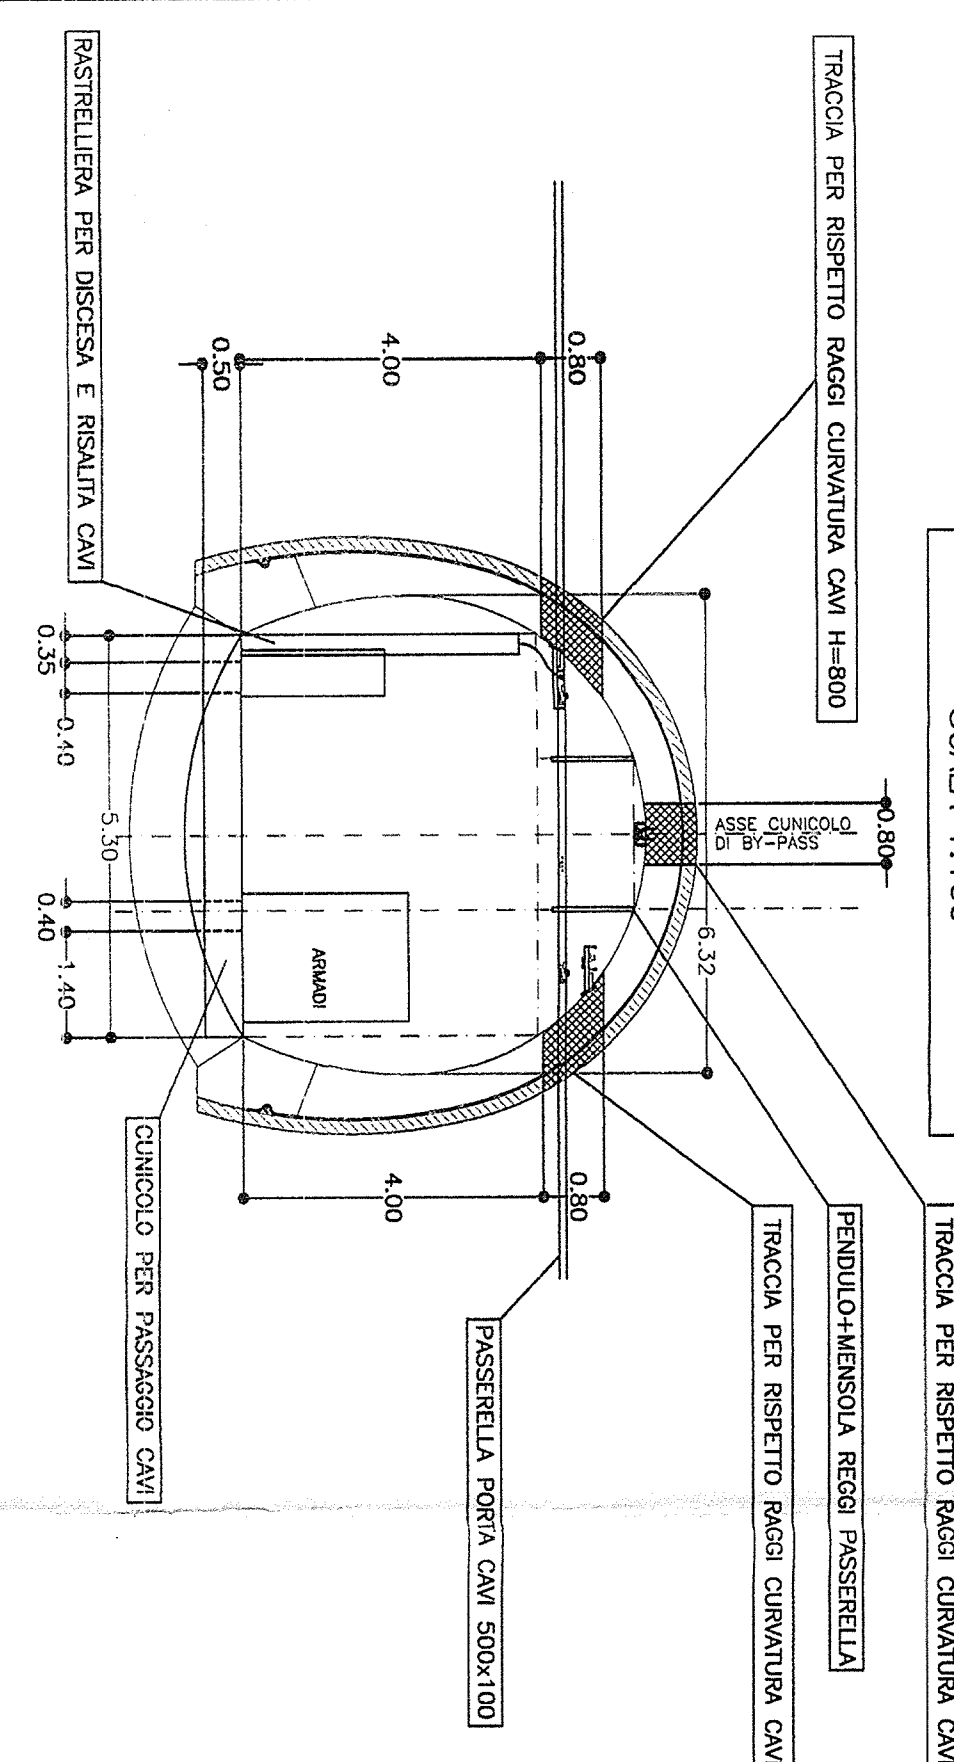


SEZIONE "A-A"  
SCALA 1:100

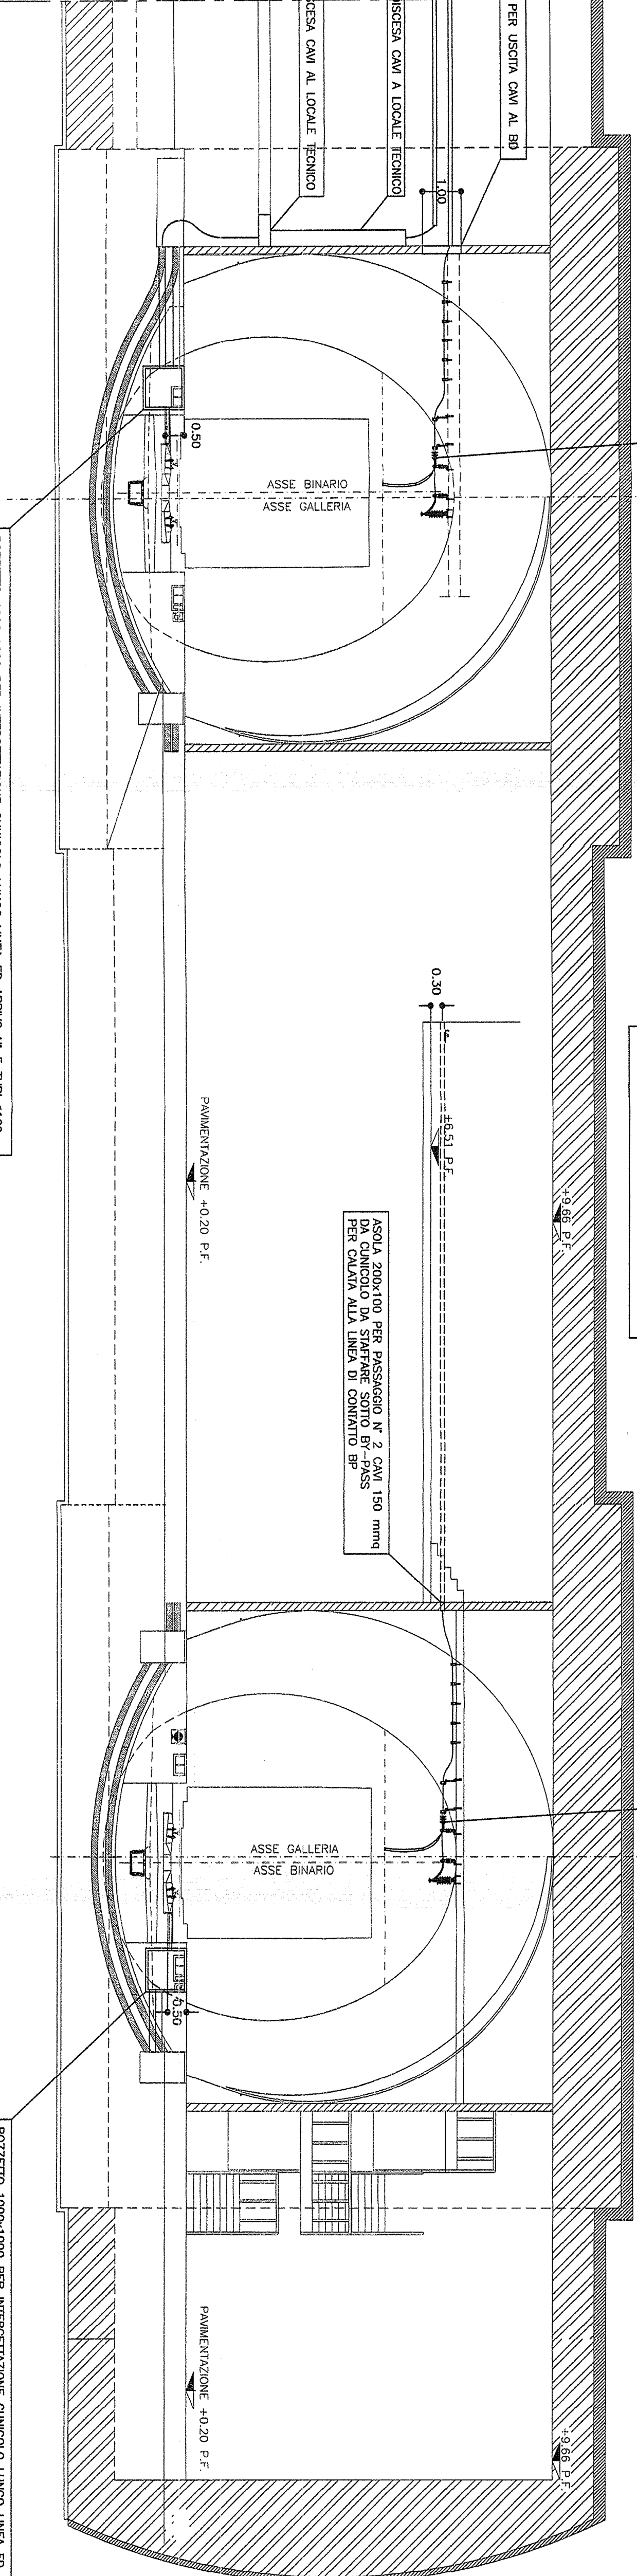


Pianta "B-B"  
SCALA 1:100

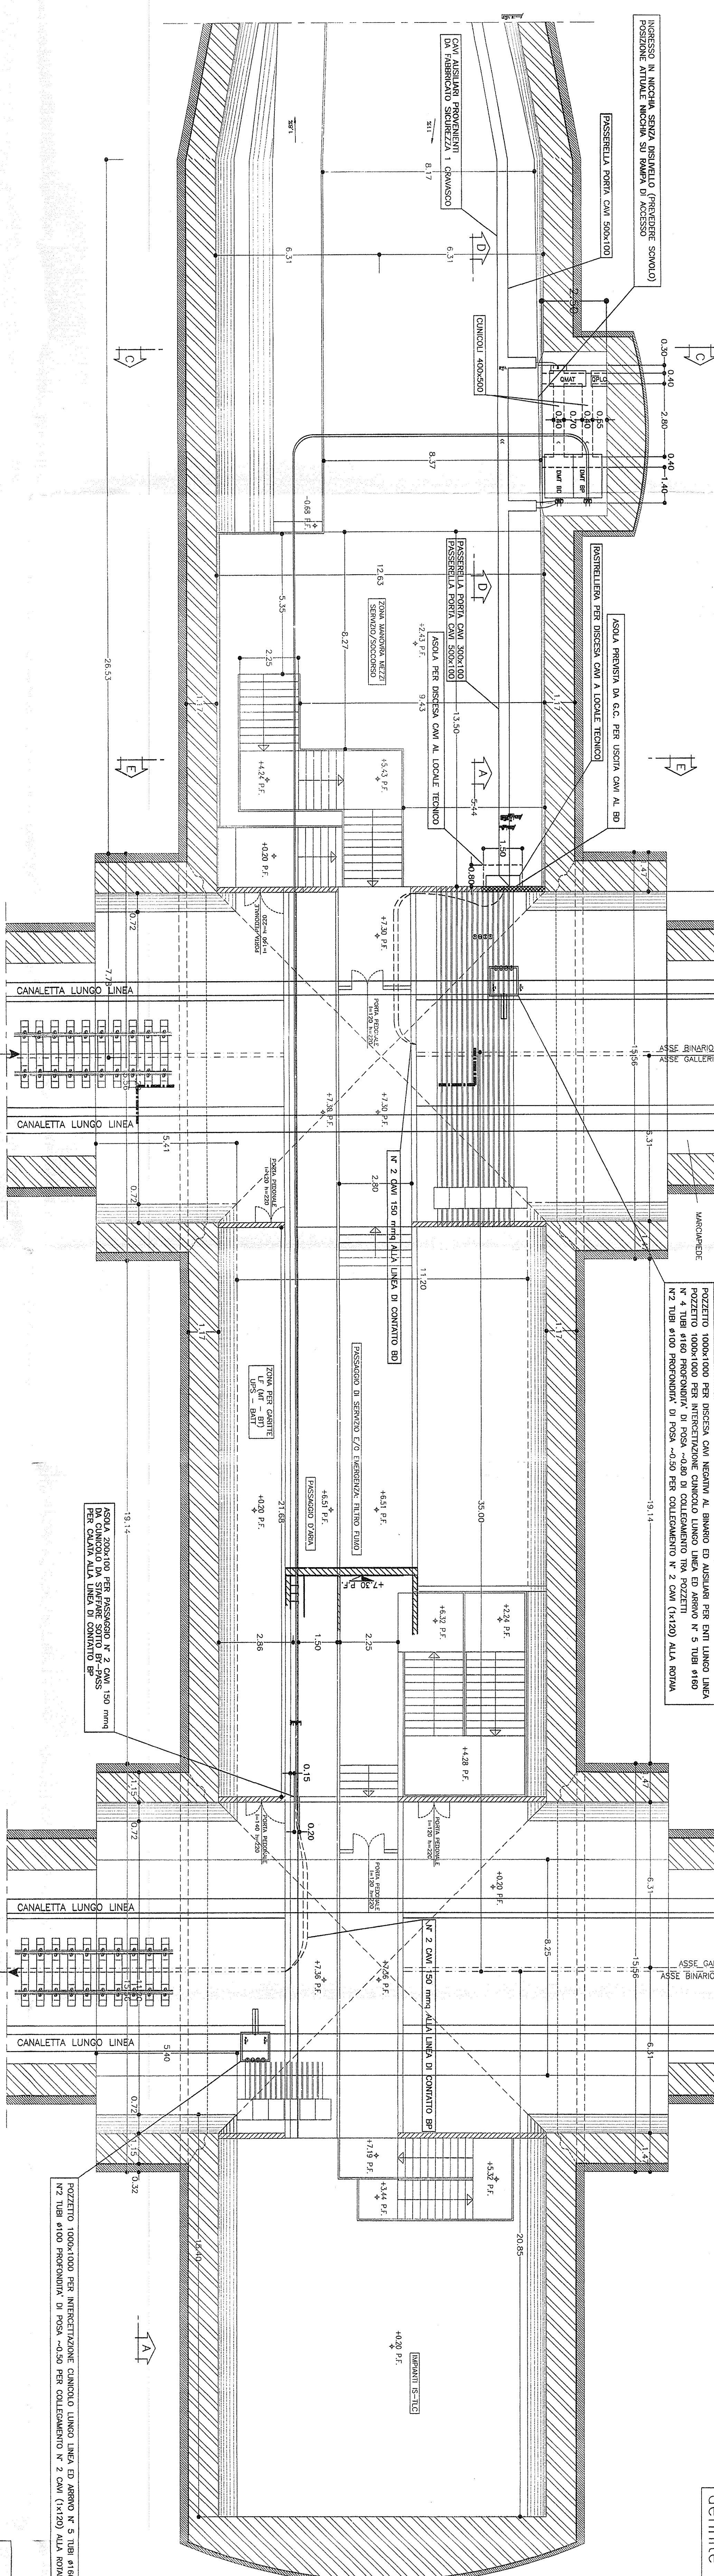

SEZIONE C-C  
SCALA 1:100

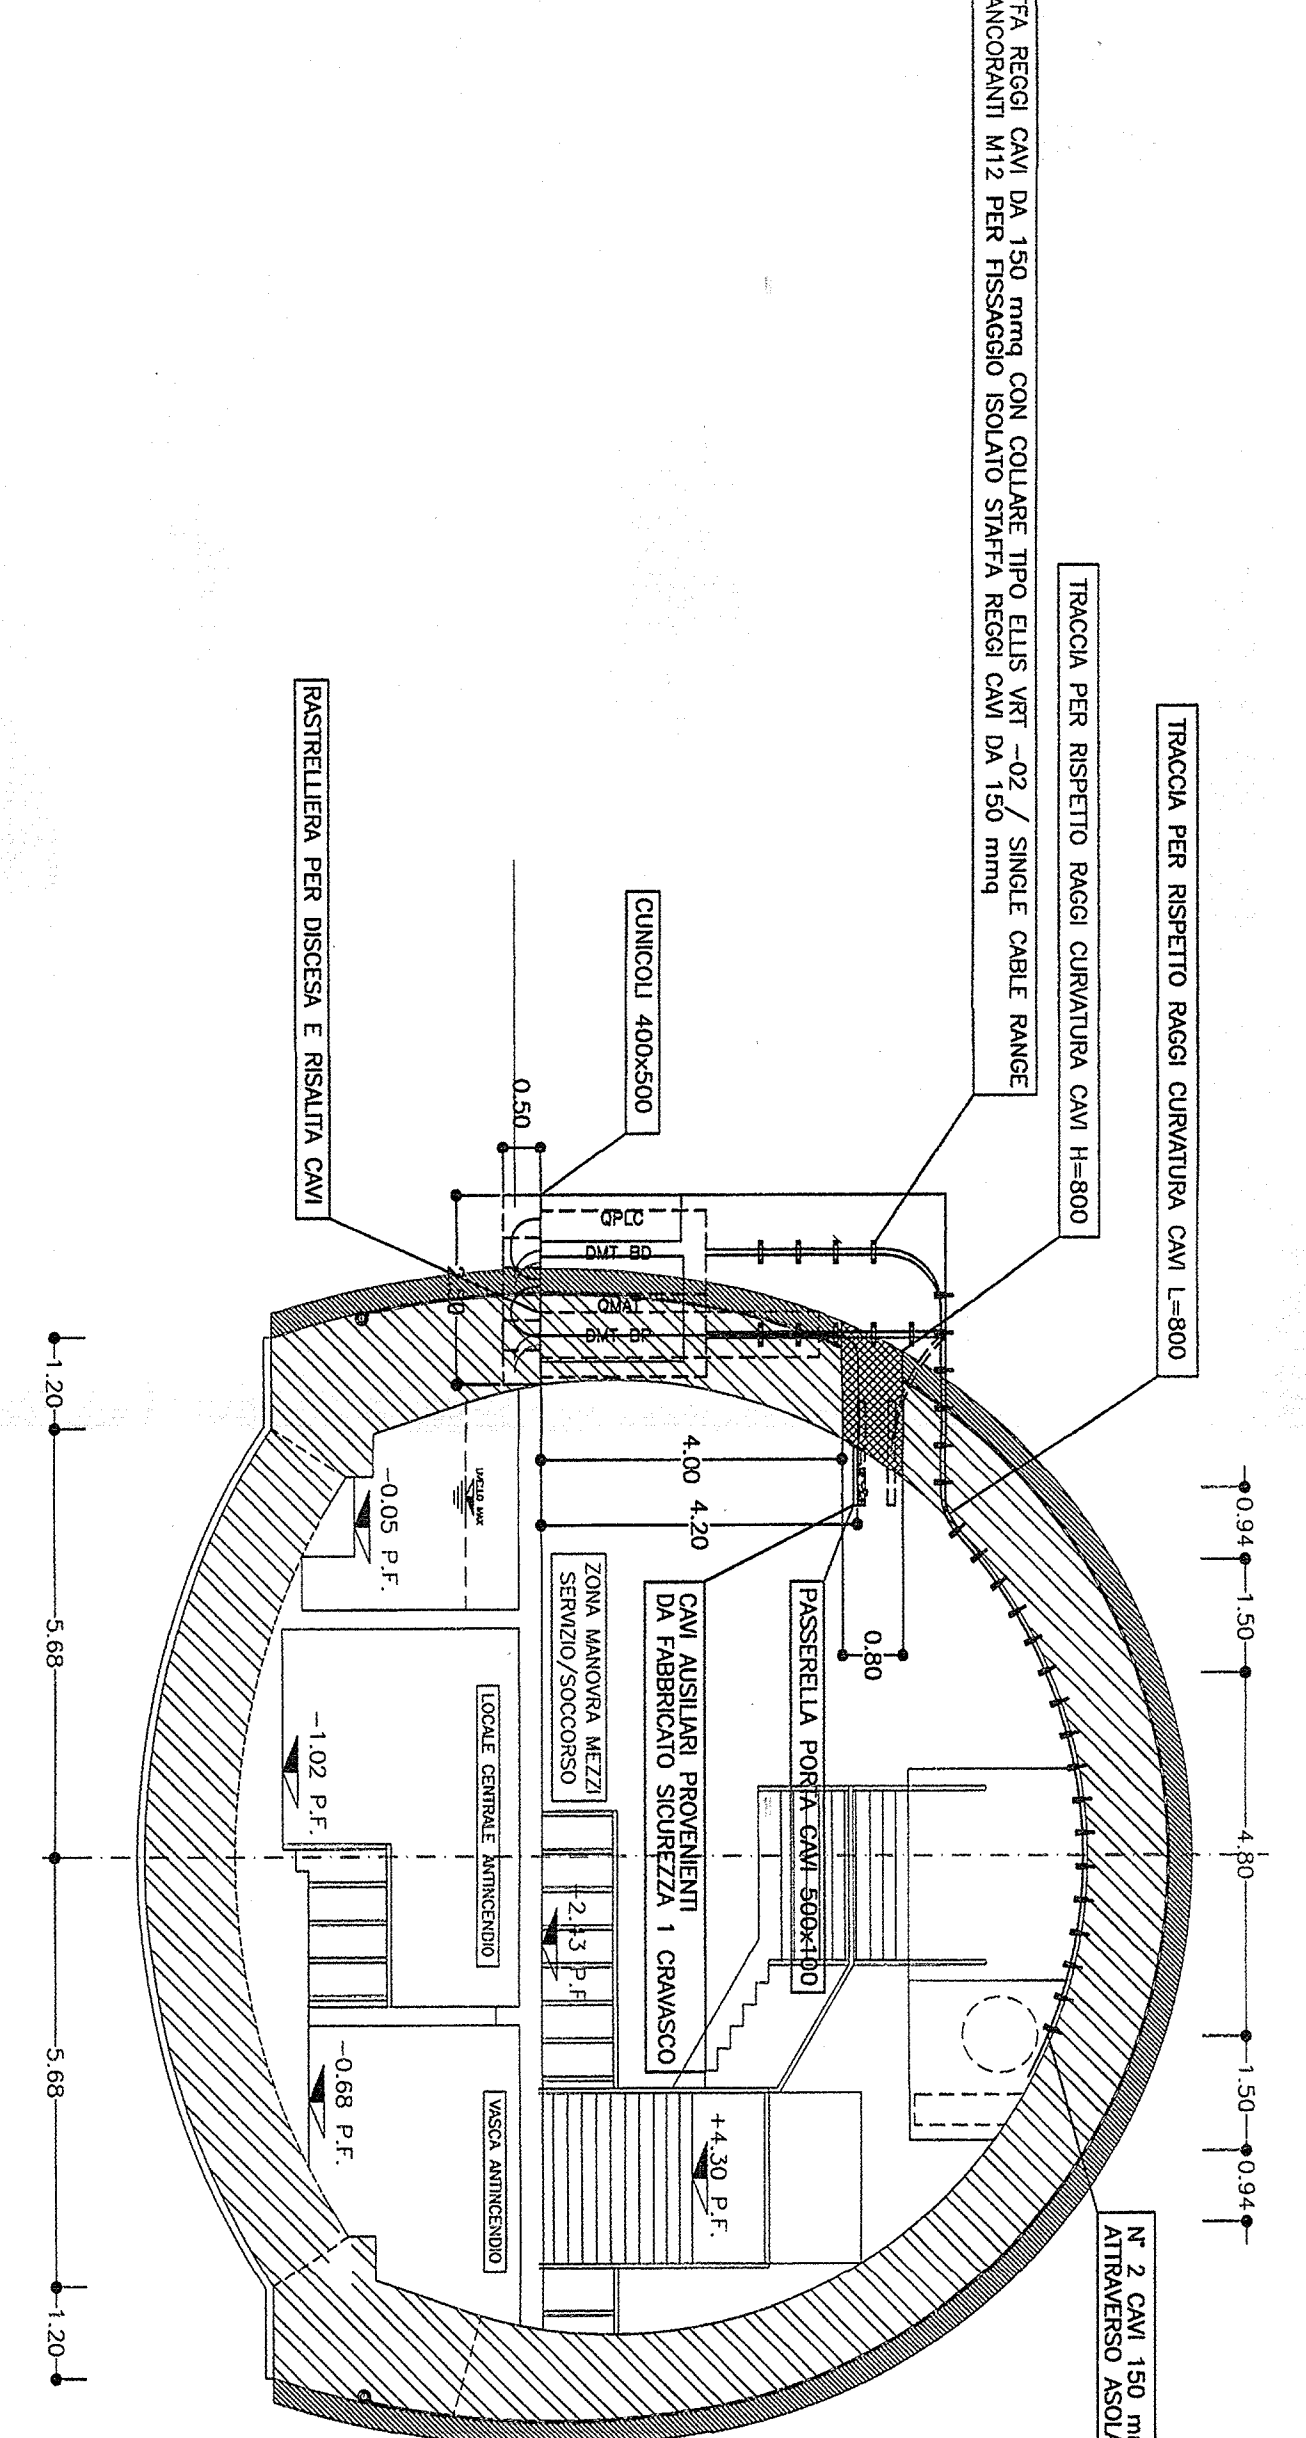

SEZIONE E-E  
SCALA 1:100

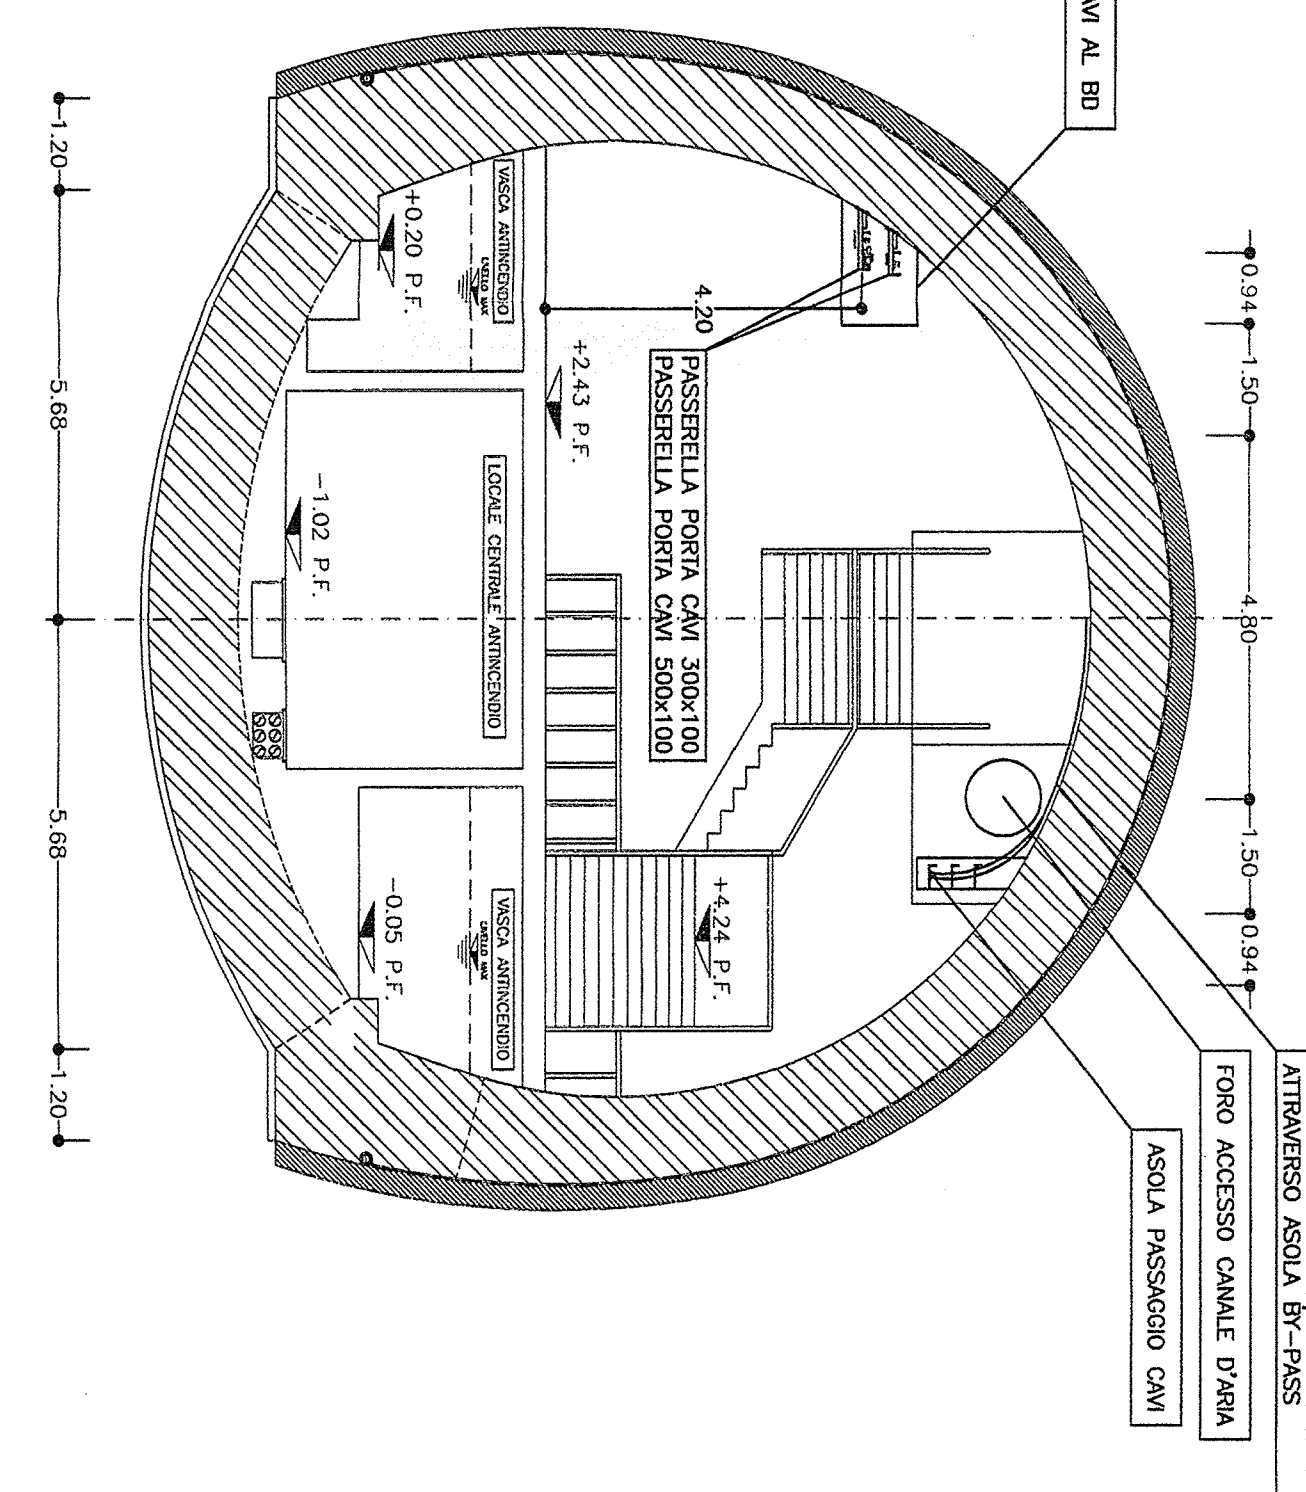

N.B.: Le posizioni dei cunicoli e delle canalizzazioni all'interno della finestra sono indicative e verranno definite in fase di PROGETTO ESECUTIVO

Project information block containing client details (COMITANTE), contractor information (GENERALI CONTRATTORI), project description (GENERALI CARATTERISTICHE), and various technical specifications and approvals.