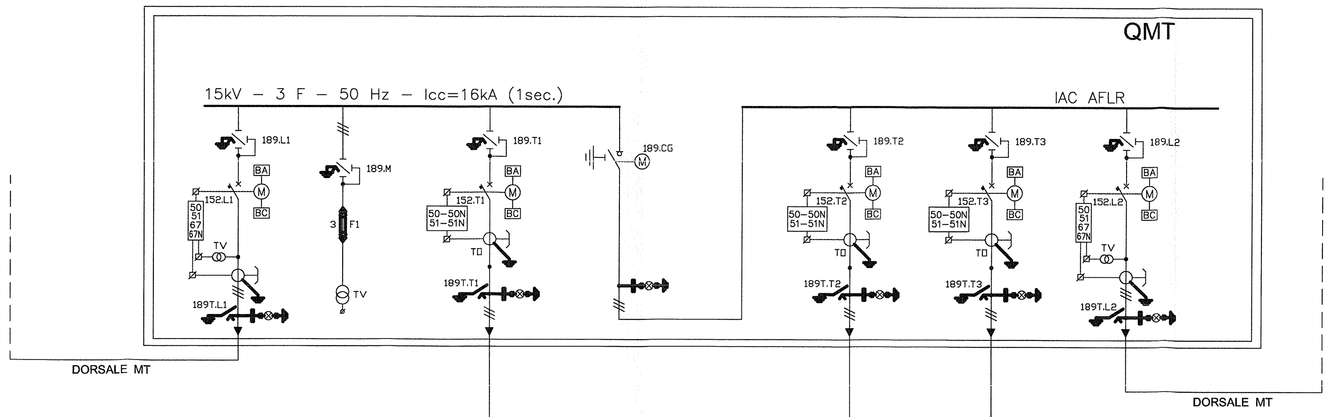

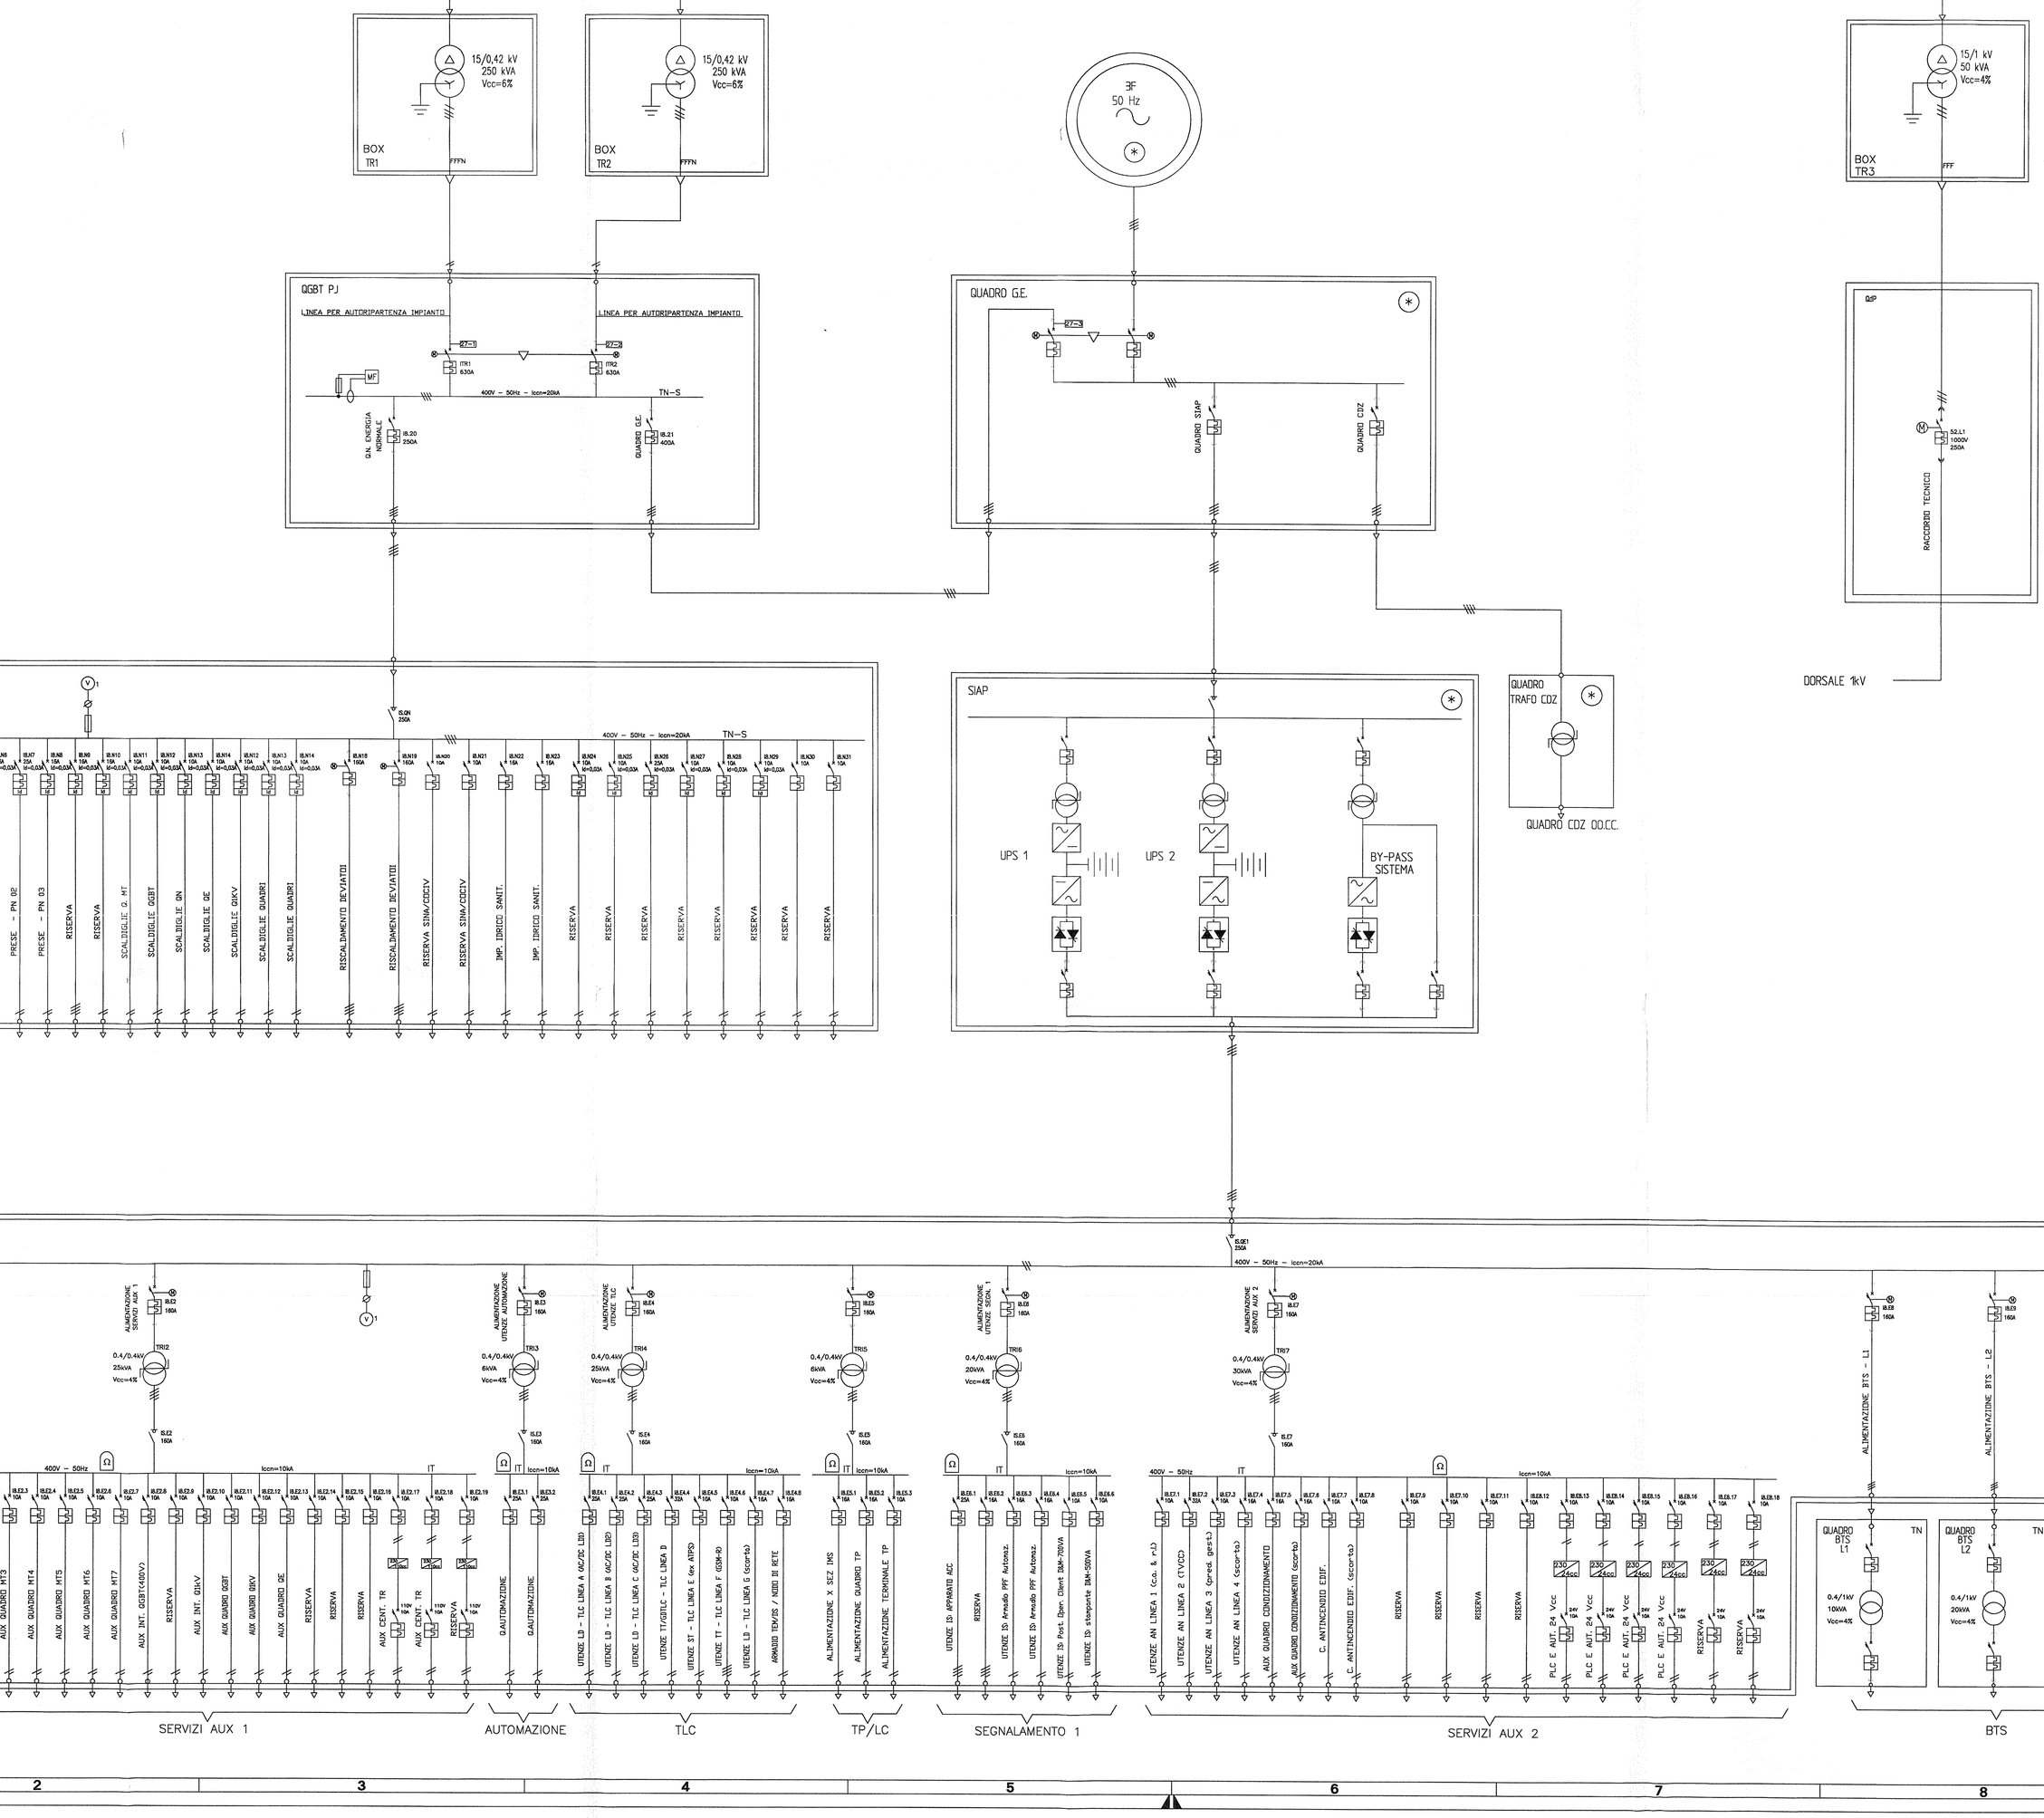

LEGENDA	
	SISTEMA TRIFASE
	SISTEMA TRIFASE CON NEUTRO
	SISTEMA MONOFASE
	CONDUTTORE DI PROTEZIONE (TERRA) - PE
	GRUPPO ELETTROGENO
TR...	TRASFORMATORE
TRI...	TRASFORMATORE ISOLATORE
	INTERRUTTORE MAGNETOTERMICO CON DIFFERENZIALE
	COMMUTATORE AUTOMATICO DI RETE MOTORIZZATO
	INTERRUTTORE MAGNETOTERMICO
27	RELE' DI MINIMA TENSIONE
	CONTATTORE
	SEZIONATORE
	INTERUTTORE SEZIONATORE
	CONTROLLORE D'ISOLAMENTO
	BLOCCO A CHIAVE
BA M BC	INTERRUTTORE MT IN GAS SF6 COMANDO A MOTORE COMPLETO DI BOBINA DI APERTURA E CHIUSURA
	SEZIONATORE MT IN GAS SF6 COMANDO MANUALE ROTATIVO A TRE POSIZIONI
	SEZIONATORE DI TERRA MT
	INDICATORE PRESENZA TENSIONE
	TRASFORMATORE DI CORRENTE (TA)
	TRASFORMATORE DI TENSIONE (TV)
	FUSIBILE
50-50N 51-51N	UNITA' DI MISURA E PROTEZIONE DEL TIPO A MICROPROCESSORE 50 (Max corrente di fase istantanea) 51 (Max corrente di fase temporizzata) 50N (Max corrente di terra istantanea) 51N (Max corrente di terra temporizzata)
50 51 51N 67N 67N	UNITA' DI MISURA E PROTEZIONE DEL TIPO A MICROPROCESSORE 50 (Max corrente di fase istantanea) 51 (Max corrente di fase temporizzata) 51N (Max corrente di terra temporizzata) 67N (Max corrente omopolare direzionale)

DOCUMENTI DI RIFERIMENTO	
CODICE	TITOLO
A301000DCVPXIT0001003	PIANO SCHEMATICO VIADOTTI - GALLERIE - POSTI TECNOLOGICI ADEGUAMENTI PROGETTUALI
A301000DCV3ALF000AG04	IMPIANTO LUCE E FORZA MOTRICE SCHEMA ELETTRICO DI PRINCIPIO DELLA DORSALE MT A 15KV
A301000DCV4RLF000AG01	IMPIANTO LUCE E FORZA MOTRICE ELENCO CARICHE ELETTRICI E DIMENSIONAMENTO PRINCIPALI APPARECCHIATURE E LINEE

NOTA GENERALE

IL GE SI AVVIA PER ASSENZA TENSIONE SUL CAVO DI ALIMENTAZIONE QUADRO G.E. (27-3)

NOTE PARTICOLARI

(*) FORNITURA A CURA TECNOGIA IS.DOVE NON SPECIFICATO FORNITURA A CARICO TECNOLOGIA LF.

COMMITTENTE: RFI RETE FERROVIARIA ITALIANA – GRUPPO FERROVIE DELLO STATO ITALIANE

ALTA SORVEGLIANZA: ITALFERR – GRUPPO FERROVIE DELLO STATO ITALIANE

GENERAL CONTRACTOR: Consorzio Stabile Consorzio Ordinario

INFRASTRUTTURE FERROVIARIE STRATEGICHE DEFINITE DALLA LEGGE OBIETTIVO N. 443/01

LINEA A.V. /A.C. TERZO VALICO DEI GIOVI
PROGETTO DEFINITIVO

IMPIANTO LUCE E FM
SCHEMA ELETTRICO UNIFILARE GENERALE
CABINA PJ1/PJ2 RACCORDO TECNICO

ORDINE DEGLI INGEGNERI DELLA PROVINCIA DI NAPOLI – DOTT. ING. RUFFOLO LUIGI – ISCRITTO ALL'ALBO PROFESSIONALE – COLL.N. 10264

GENERAL CONTRACTOR: Ing. C. Guadagnozzi | ITALFERR S.p.A. | SCALA: /

IL PROGETTISTA INTEGRATORE: INTEGRAZIONE PRESTAZIONI SPECIALISTICHE – ORDINE INGEGNERI DI MILANO – Ing. Ettore Fagiuoli – Data:

Responsabile Integrazione Prestazioni Specialistiche – Project Manager – Data:

COMMESSA	LOTTO	FASE	ENTE	TIPO DOC.	OPERA/DISCIPLINA	PROGR.	REV.	FOGLIO
A301	00	D	CV	4A	LF0000A	G18	B	001 di 001

CONSORZIO SATURNO – VISTO CONSORZIO SATURNO – Firma – Data: 26 GIU. 2012

Rev.	Descrizione	Redatto	Data	Verificato	Data	Approvato	Data	IL PROGETTISTA
A	EMISSIONE	V. VITALE	06 FEBBR. 2012	I. MELONI	07 FEBBR. 2012	S. LA MURA	08 FEBBR. 2012	
B	REVISIONE SECONDO ISTRUTTORIA A301018ISLF0000003A	V. VITALE	20 GIU. 2012	I. MELONI	21 GIU. 2012	S. LA MURA	22 GIU. 2012	
C								Data:

n. Elab.: | File: A301000DCV4ALF000AG18_B | Cod. origine:

CUP: F81H92000000008

Scala di plot: 1:1

TUTTI I DIRITTI DEL PRESENTE DOCUMENTO SONO RISERVATI. LA PRODUZIONE ANCHE PARZIALE E VIETATA

formato UNI A0