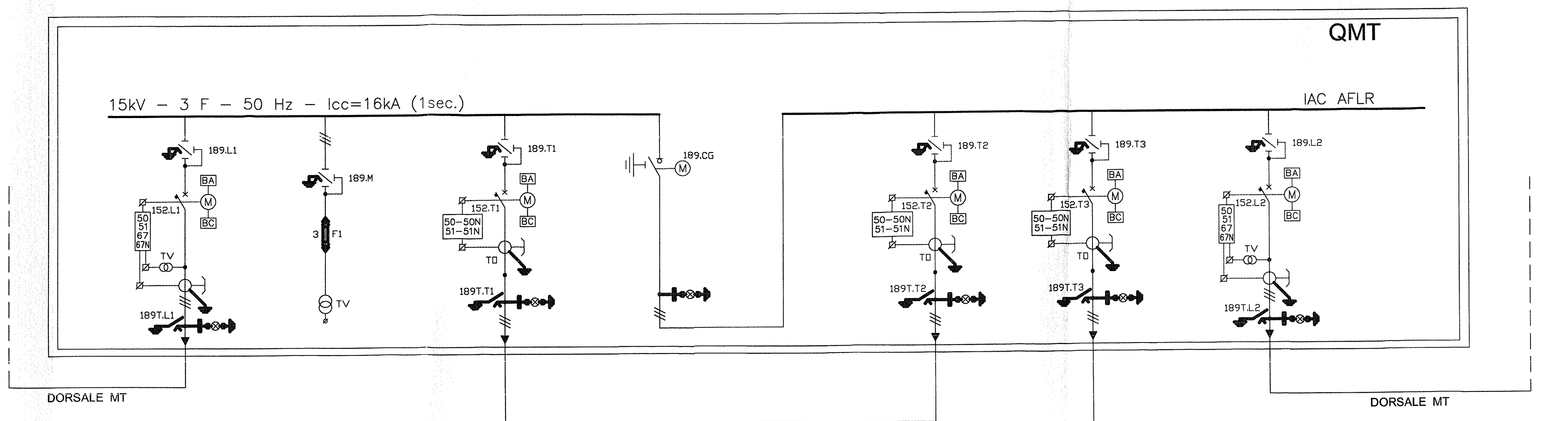

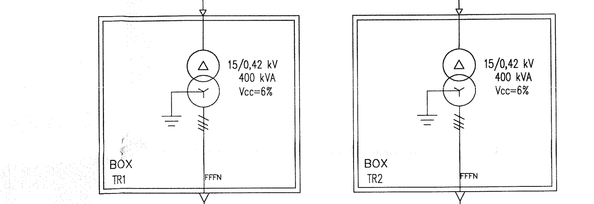

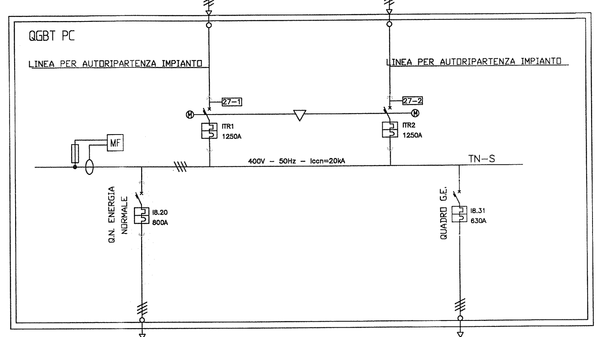

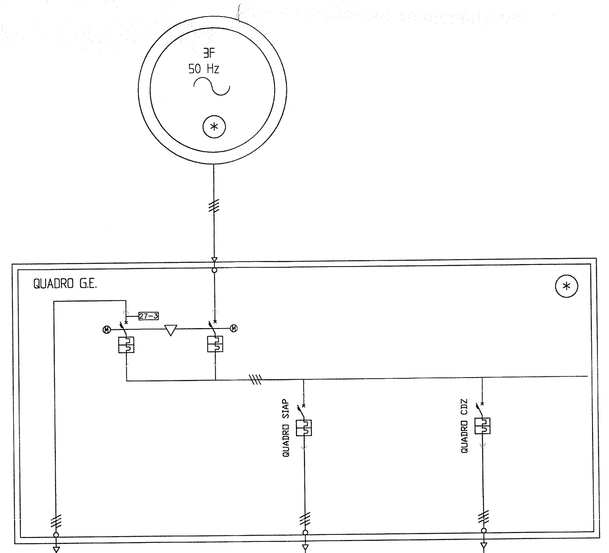

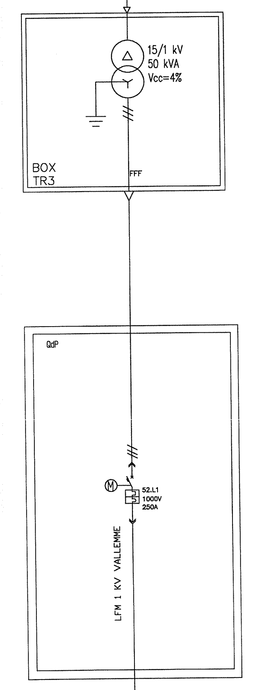

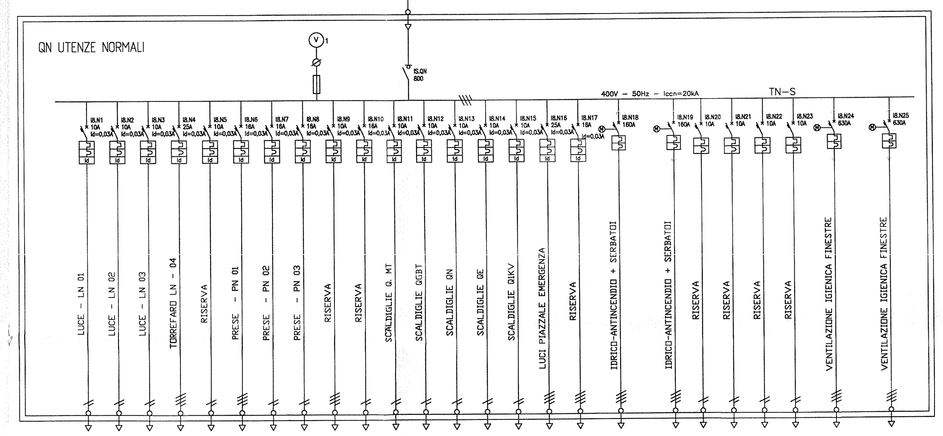

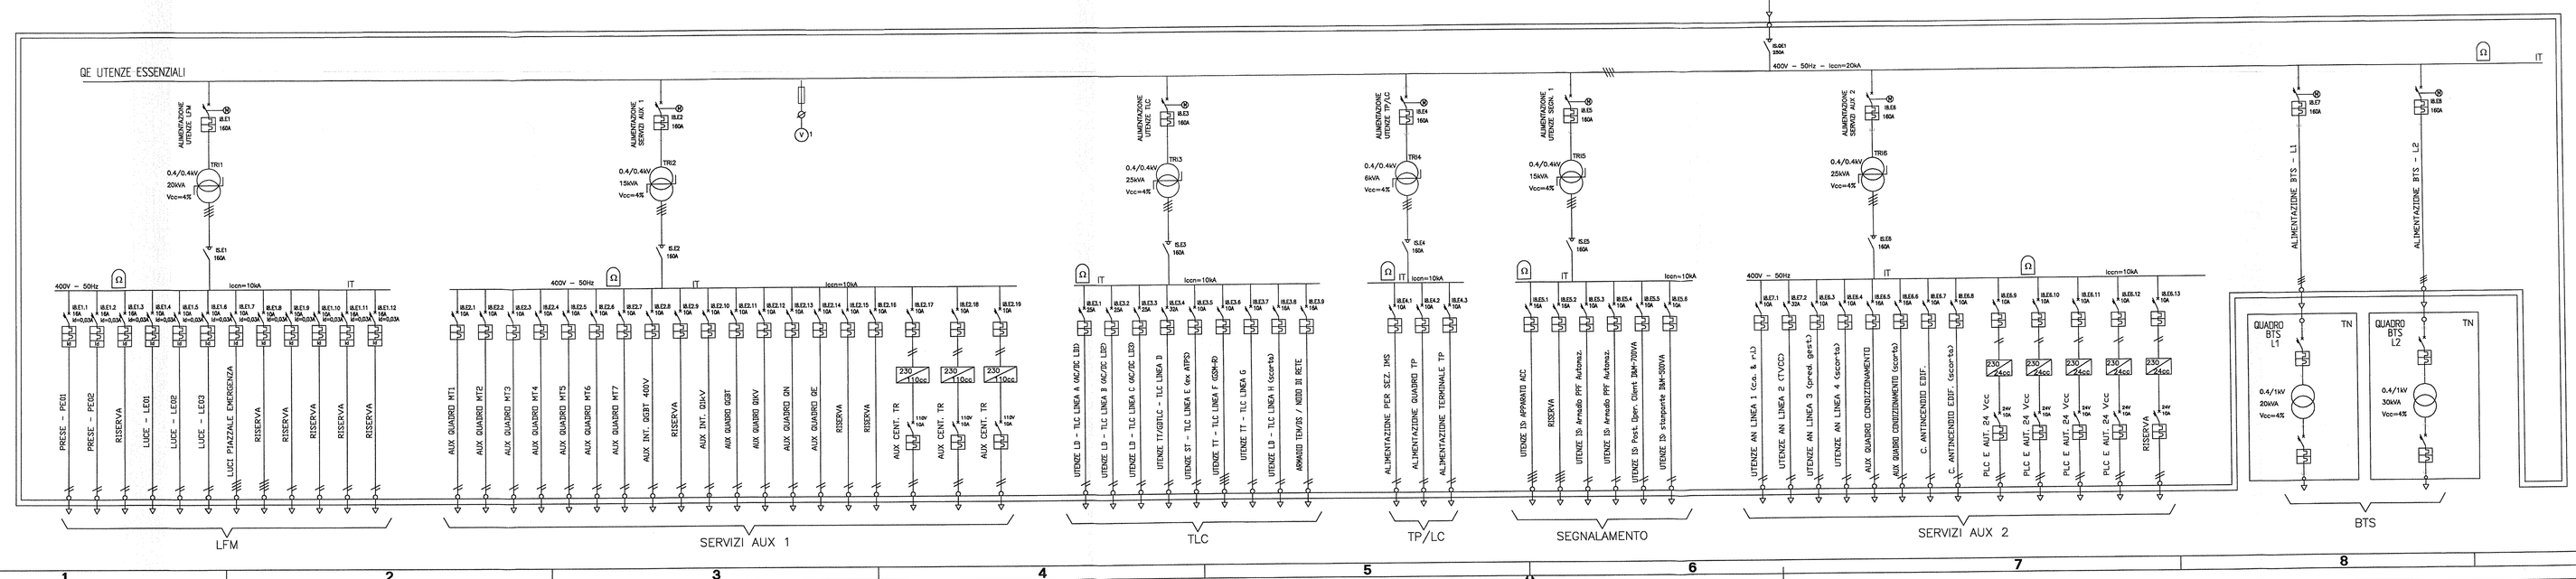

LEGENDA	
	SISTEMA TRIFASE
	SISTEMA TRIFASE CON NEUTRO
	SISTEMA MONOFASE
	CONDUTTORE DI PROTEZIONE (TERRA) – PE
	GRUPPO ELETTROGENO
TR...	TRASFORMATORE
TRI...	TRASFORMATORE ISOLATORE
	INTERRUTTORE MAGNETOTERMICO CON DIFFERENZIALE
	COMMUTATORE AUTOMATICO DI RETE MOTORIZZATO
	INTERRUTTORE MAGNETOTERMICO
27 27N	RELE' DI MINIMA TENSIONE
GZI	CONTATTORE
	SEZIONATORE
	INTERUTTORE SEZIONATORE
	CONTROLLORE D'ISOLAMENTO
	BLOCCO A CHIAVE
	INTERRUTTORE MT IN GAS SF6 COMANDO A MOTORE COMPLETO DI BOBINA DI APERTURA E CHIUSURA
	SEZIONATORE MT IN GAS SF6 COMANDO MANUALE ROTATIVO A TRE POSIZIONI
	SEZIONATORE DI TERRA MT
	INDICATORE PRESENZA TENSIONE
	TRASFORMATORE DI CORRENTE (TA)
	TRASFORMATORE DI TENSIONE (TV)
	FUSIBILE
50-50N 51-51N	UNITA' DI MISURA E PROTEZIONE DEL TIPO A MICROPROCESSORE 50 (Max corrente di fase istantanea) 51 (Max corrente di fase temporizzata) 50N (Max corrente di terra istantanea) 51N (Max corrente di terra temporizzata)
50 51 50N 51N 67N	UNITA' DI MISURA E PROTEZIONE DEL TIPO A MICROPROCESSORE 50 (Max corrente di fase istantanea) 51 (Max corrente di fase temporizzata) 51N (Max corrente di terra temporizzata) 67N (Max corrente omopolare direzionale)

DOCUMENTI DI RIFERIMENTO	
CODICE	TITOLO
A300003CVPXITO0010003	PIANO SCHEMATICO VIABOTTI – GALLERIE – POSTI TECNOLOGICI ADEGUAMENTI PROGETTUALI
A300003BCV3ALF000AG004	IMPIANTO LUCE E FORZA MOTRICE SCHEMA ELETTRICO DI PRINCIPIO DELLA DORSALE MT A 15KV
A300103DCV4RLF000AG001	IMPIANTO LUCE E FORZA MOTRICE ELENCO CARICHI ELETTRICI E DIMENSIONAMENTO PRINCIPALI APPARECCHIATURE E LINEE

NOTA GENERALE

IL GE SI AVVIA PER ASSENZA TENSIONE SUL CAVO DI ALIMENTAZIONE QUADRO G.E. (27-3)

NOTE PARTICOLARI

(*) FORNITURA A CURA TECNOGSA IS.DOVE NON SPECIFICATO FORNITURA A CARICO TECNOLOGSA LF.

COMMITTENTE: RFI RETE FERROVIARIA ITALIANA – GRUPPO FERROVIE DELLO STATO ITALIANE

ALTA SORVEGLIANZA: ITALFERR – GRUPPO FERROVIE DELLO STATO ITALIANE

GENERAL CONTRACTOR: CO.C.IV. Consorzio Cooperative Costruzioni

INFRASTRUTTURE FERROVIARIE STRATEGICHE DEFINITE DALLA LEGGE OBIETTIVO N. 443/01

LINEA A.V. /A.C. TERZO VALICO DEI GIOVI
PROGETTO DEFINITIVO

IMPIANTO LUCE E FM
SCHEMA ELETTRICO UNIFILARE GENERALE
SICUREZZA 1 VALLEMME + PT VALLEMME

Ing. G. Guarnizzi

ORDINE DEGLI INGEGNERI DELLA PROVINCIA DI MILANO – SEZIONE A – GIUSEPPE GUARNIZZI – N. 12264 – SETTORE CIVILE E AMBIENTALE

GENERAL CONTRACTOR										ITALFERR S.p.A.	SCALA:
IL PROGETTISTA INTEGRATORE (ex L. 143/49) ORDINE INGEGNERI DI MILANO										Project Manager	/
Data:										Data:	
COMMESSA	LOTTO	FASE	ENTE	TIPO DOC.	OPERA/DISCIPLINA		PROGR.	REV.	FOGLIO		
A301	00	D	CV	3A	LF000A		G03	B	001 di 001		

CONSORZIO SATURNO — VISTO CONSORZIO SATURNO — Firma — Data: 2 6 OTT. 2012

Progettazione :								
Rev.	Descrizione	Redatto	Data	Verificato	Data	Approvato	Data	IL PROGETTISTA
A	EMISSIONE	G. MELONI	08 GIU 2012	G. MELONI	08 GIU 2012	S. LA MURA	08 GIU 2012	
B	REVISIONE SECONDO ISTRUTTORIA A30103SISLF0000003A	G. MELONI	20 GIU 2012	G. MELONI	21 GIU 2012	S. LA MURA	22 GIU 2012	
C								Data:

n. Elab.: — File: A301000CV3ALF000AG003_B — Cod. origine: — CUP: H51H12000000008

Scala di plot: 1:1

TUTTI I DIRITTI SUL PRESENTE DOCUMENTO SONO RISERVATI. LA PRODUZIONE ANCHE PARZIALE E' VIETATA

formato UNI A0