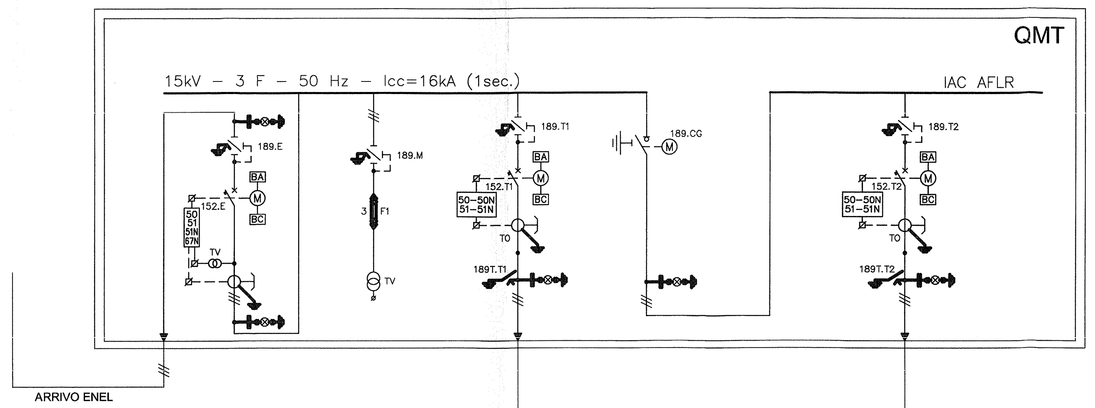

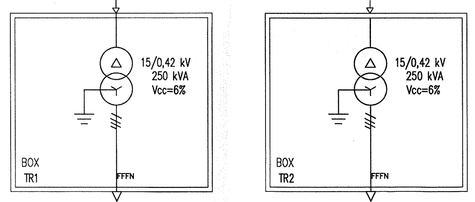

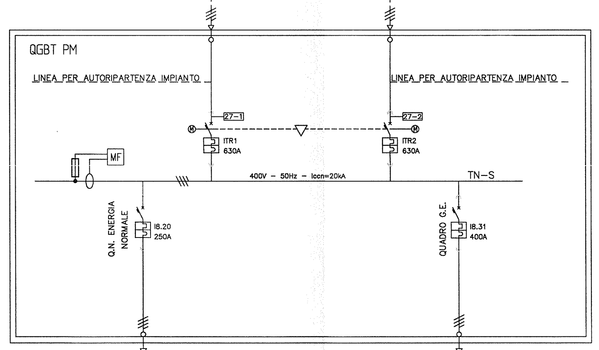

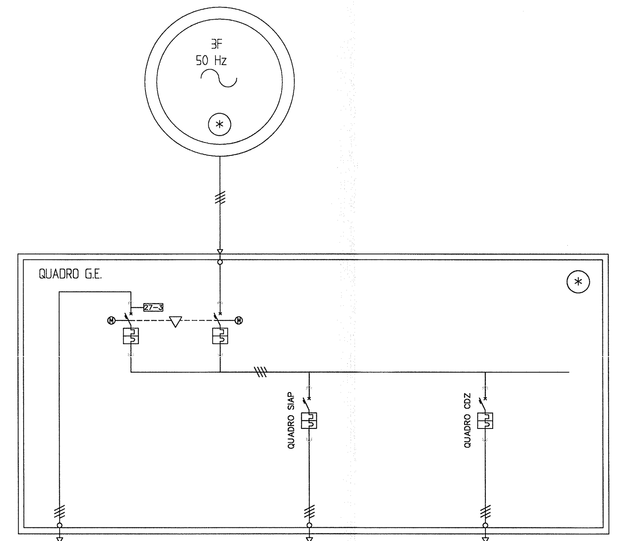

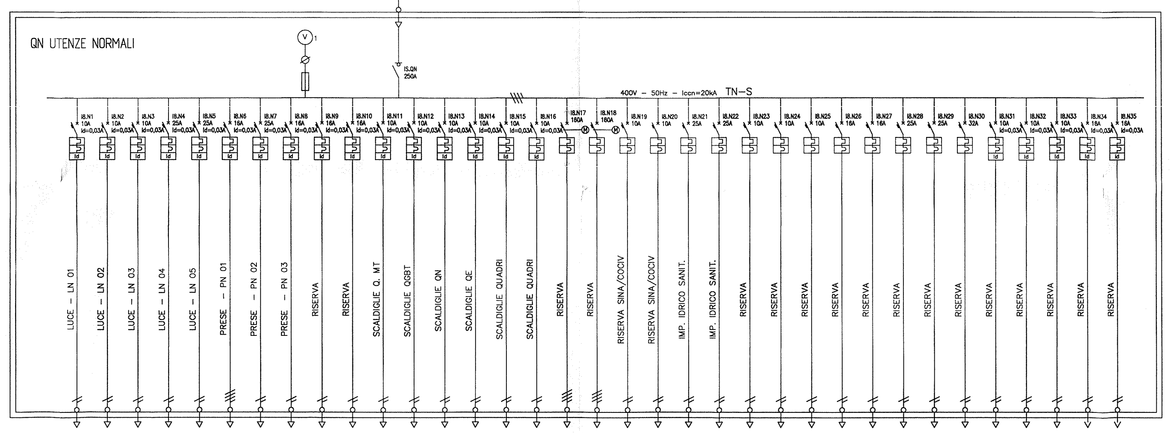

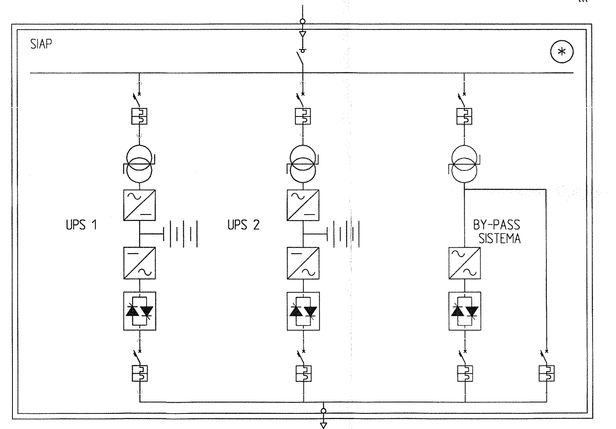

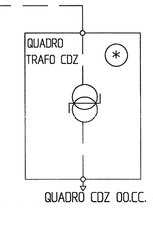

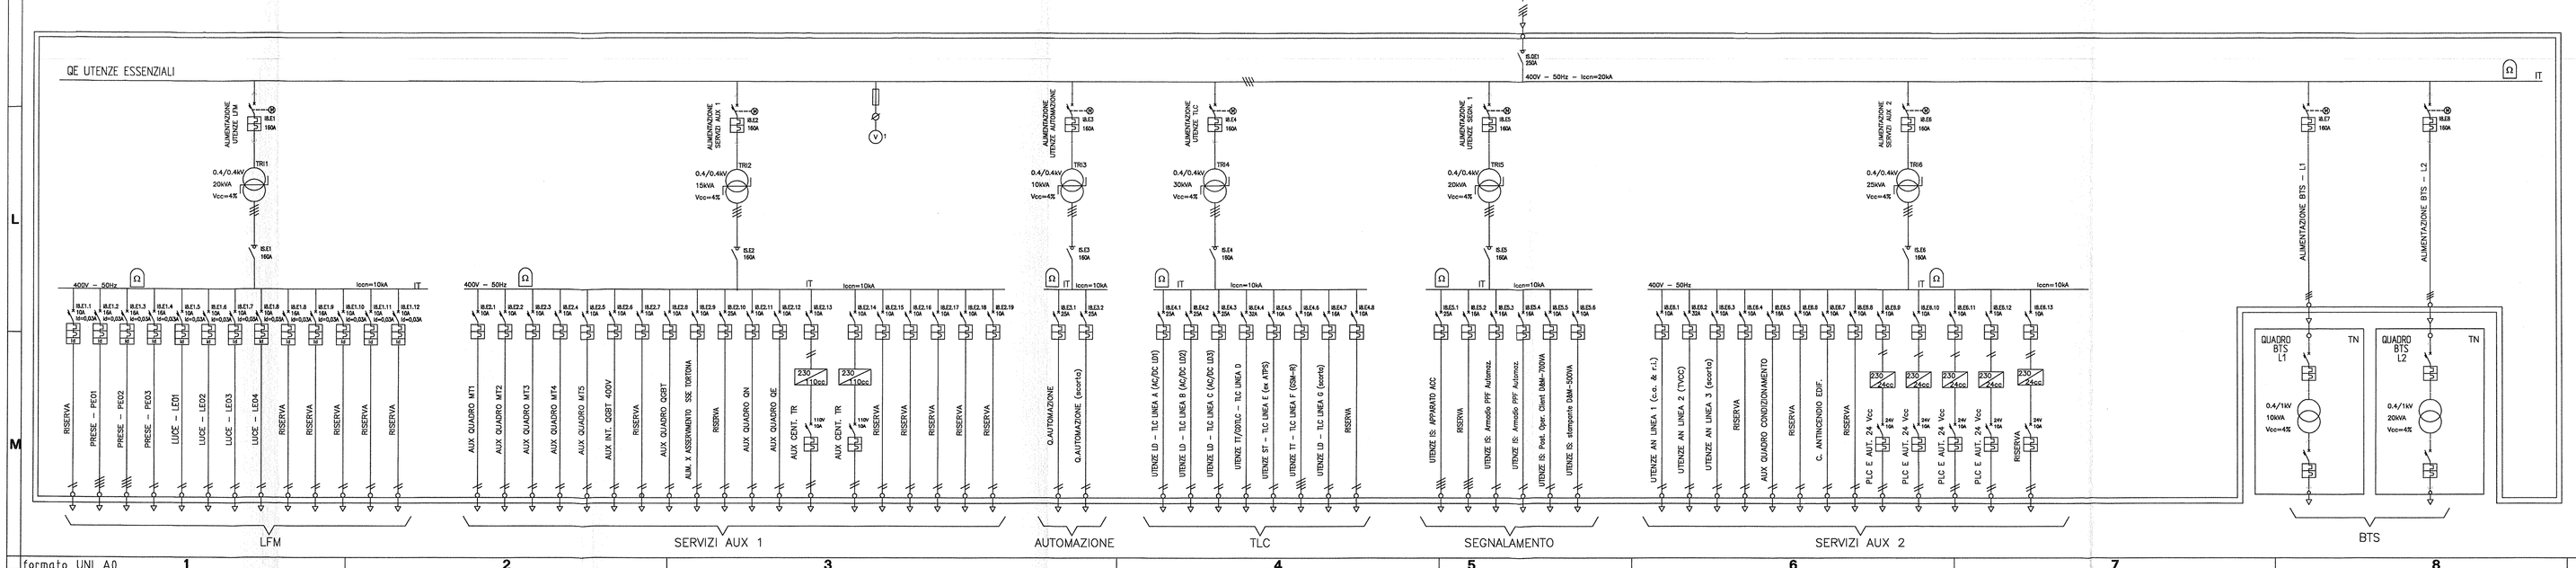

LEGENDA

	SISTEMA TRIFASE
	SISTEMA TRIFASE CON NEUTRO
	SISTEMA MONOFASE
	CONDUTTORE DI PROTEZIONE (TERRA) – PE
GE	GRUPPO ELETTROGENO
TR...	TRASFORMATORE
TRI...	TRASFORMATORE ISOLATORE
	INTERRUTTORE MAGNETOTERMICO CON DIFFERENZIALE
	COMMUTATORE AUTOMATICO DI RETE MOTORIZZATO
	INTERRUTTORE MAGNETOTERMICO
27-3	RELE' DI MINIMA TENSIONE
	CONTATTORE
	SEZIONATORE
	INTERUTTORE SEZIONATORE
Ω	CONTROLLORE D'ISOLAMENTO
	BLOCCO A CHIAVE
BA M BC	INTERRUTTORE MT IN GAS SF6 COMANDO A MOTORE COMPLETO DI BOBINA DI APERTURA E CHIUSURA
	SEZIONATORE MT IN GAS SF6 COMANDO MANUALE ROTATIVO A TRE POSIZIONI
	SEZIONATORE DI TERRA MT
	INDICATORE PRESENZA TENSIONE
	TRASFORMATORE DI CORRENTE (TA)
	TRASFORMATORE DI TENSIONE (TV)
	FUSIBILE
50-50N 51-51N	UNITA' DI MISURA E PROTEZIONE DEL TIPO A MICROPROCESSORE. 50 (Max corrente di fase istantanea) 51 (Max corrente di fase temporizzata) 50N (Max corrente di terra istantanea) 51N (Max corrente di terra temporizzata)
50 51 51N 67N	UNITA' DI MISURA E PROTEZIONE DEL TIPO A MICROPROCESSORE. 50 (Max corrente di fase istantanea) 51 (Max corrente di fase temporizzata) 51N (Max corrente di terra temporizzata) 67N (Max corrente omopolare direzionale)

DOCUMENTI DI RIFERIMENTO

CODICE	TITOLO
A301000CVPXIT0001003	PIANO SCHEMATICO MADDITI – GALLERIE – POSTI TECNOLOGICI ADEGUAMENTI PROGETTUALI
A301000CV3ALF000A004	IMPIANTO LUCE E FORZA MOTRICE SCHEMA ELETTRICO DI PRINCIPIO DELLA DORSALE MT A 15KV
A301000CV4RLF000A001	IMPIANTO LUCE E FORZA MOTRICE ELENCO CARICHI ELETTRICI E DIMENSIONAMENTO PRINCIPALI APPARECCHIATURE E LINEE

NOTA GENERALE

IL GE SI AVVIA PER ASSENZA TENSIONE SUL CAVO DI ALIMENTAZIONE QUADRO G.E. (27-3)

NOTE PARTICOLARI

(*) FORNITURA A CURA TECNOGIA IS.DOVE NON SPECIFICATO FORNITURA A CARICO TECNOLOGIA LF.

COMMITTENTE: RFI RETE FERROVIARIA ITALIANA – GRUPPO FERROVIE DELLO STATO ITALIANE

ALTA SORVEGLIANZA: ITALFERR – GRUPPO FERROVIE DELLO STATO ITALIANE

GENERAL CONTRACTOR: Consorzio Cooperative Costruzioni

INFRASTRUTTURE FERROVIARIE STRATEGICHE DEFINITE DALLA LEGGE OBIETTIVO N. 443/01

LINEA A.V. /A.C. TERZO VALICO DEI GIOVI
PROGETTO DEFINITIVO

IMPIANTO LUCE E FM
SCHEMA ELETTRICO UNIFILARE GENERALE
PJ2 TORTONA + ACEI

Ing. G. Guagnozzi

GENERAL CONTRACTOR	ITALFERR S.p.A.	SCALA:
IL PROGETTISTA INTEGRATORE ORDINE INGEGNERI MILANO Ing. Elisa Pagani	Consorzio Cooperative Costruzioni Project Manager	/
Data:	Data:	

COMMESSA	LOTTO	FASE	ENTE	TIPO DOC.	OPERA/DISCIPLINA	PROGR.	REV.	FOGLIO
A301	00	D	CV	3A	LF0008	G04	B	001 di 001

CONSORZIO SATURNO

VISTO CONSORZIO SATURNO
Firma
Data
26 GIU. 2012

Progettazione :

Rev.	Descrizione	Redatto	Data	Verificato	Data	Approvato	Data	IL PROGETTISTA
A	EMISSIONE	V. VITALE	06 FEBR. 2012	I. MELONI	07 FEBR. 2012	S. LA MURA	08 FEBR. 2012	
B	REVISIONE SECONDO ISTRUTTORIA A301D18ISLF0000003A	V. VITALE	20 GIU. 2012	I. MELONI	20 GIU. 2012	S. LA MURA	20 GIU. 2012	
C								Data:

n. Elab.:

File: A301000DCV4ALF000BG04_B
Cod. origine:

CUP: F81H92000000008

Scala di plot: 1:1

TUTTI I DIRITTI DEL PRESENTE DOCUMENTO SONO RISERVATI. LA PRODUZIONE ANCHE PARZIALE E VIETATA

formato UNI A0