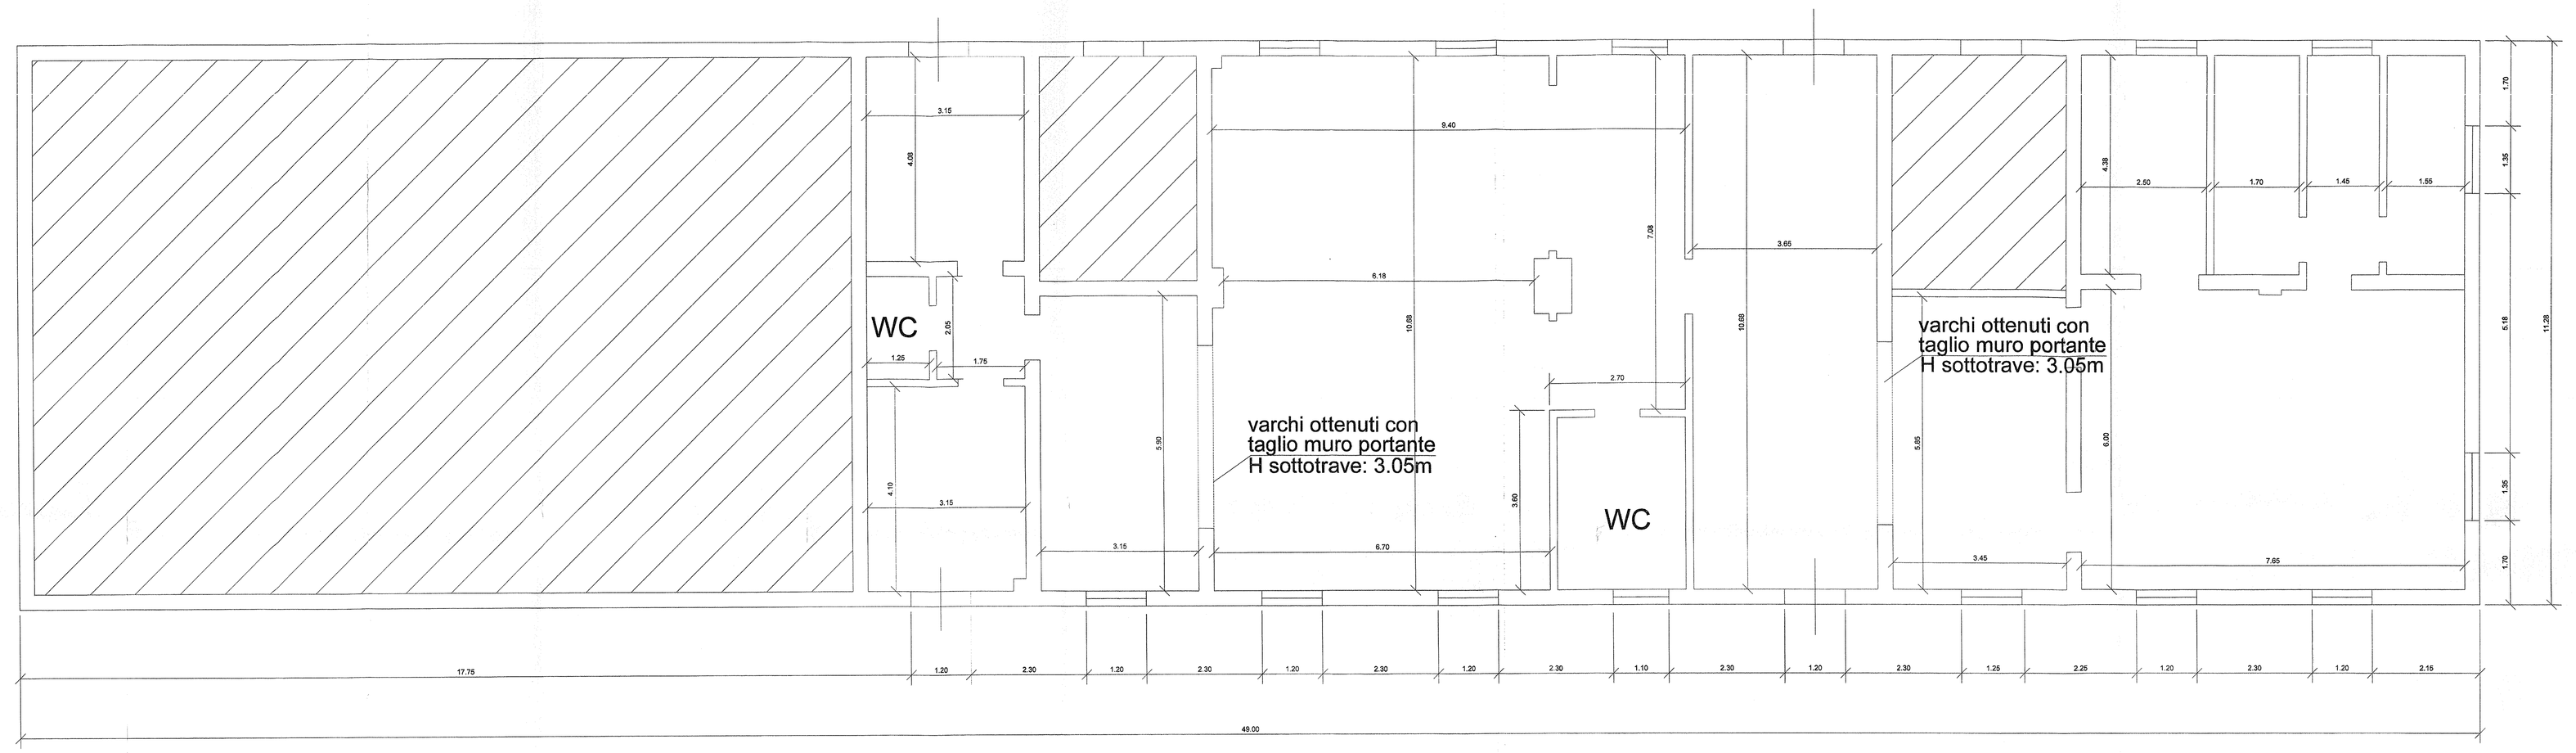

H tot = 3.90 m H controsoffitto = 3.10 m

Locali non accessibili Superfice netta: 294 mq

Voghera ⟵ Lato Binari ⟶ Alessandria

PIANTA FABBRICATO ESISTENTE - SCALA 1:50

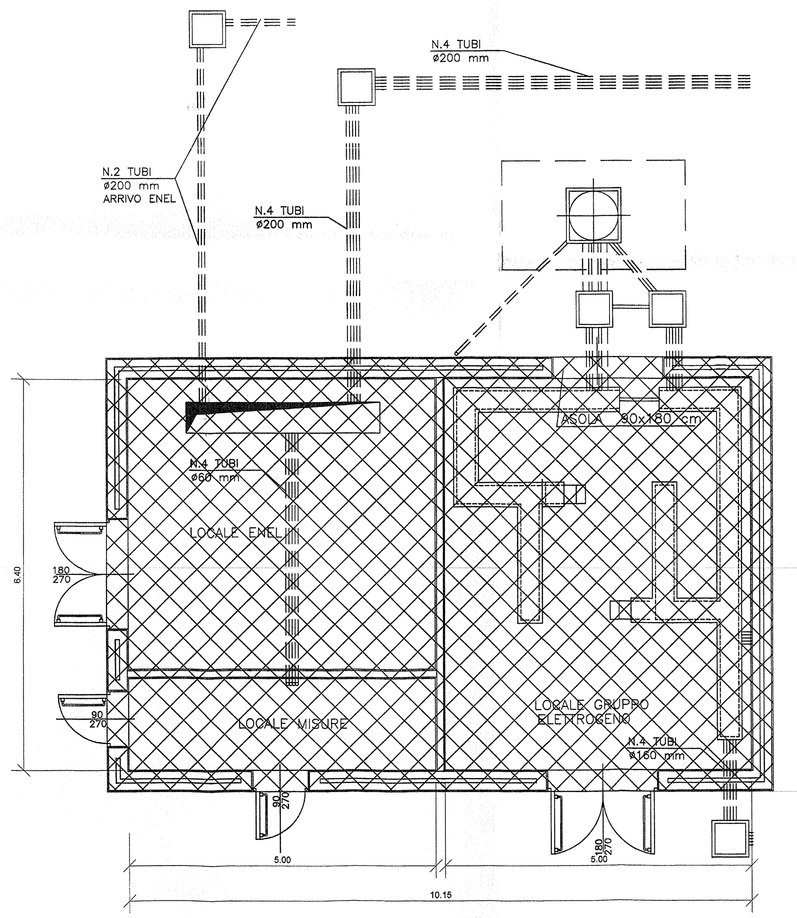

LOCALI AGGIUNTI

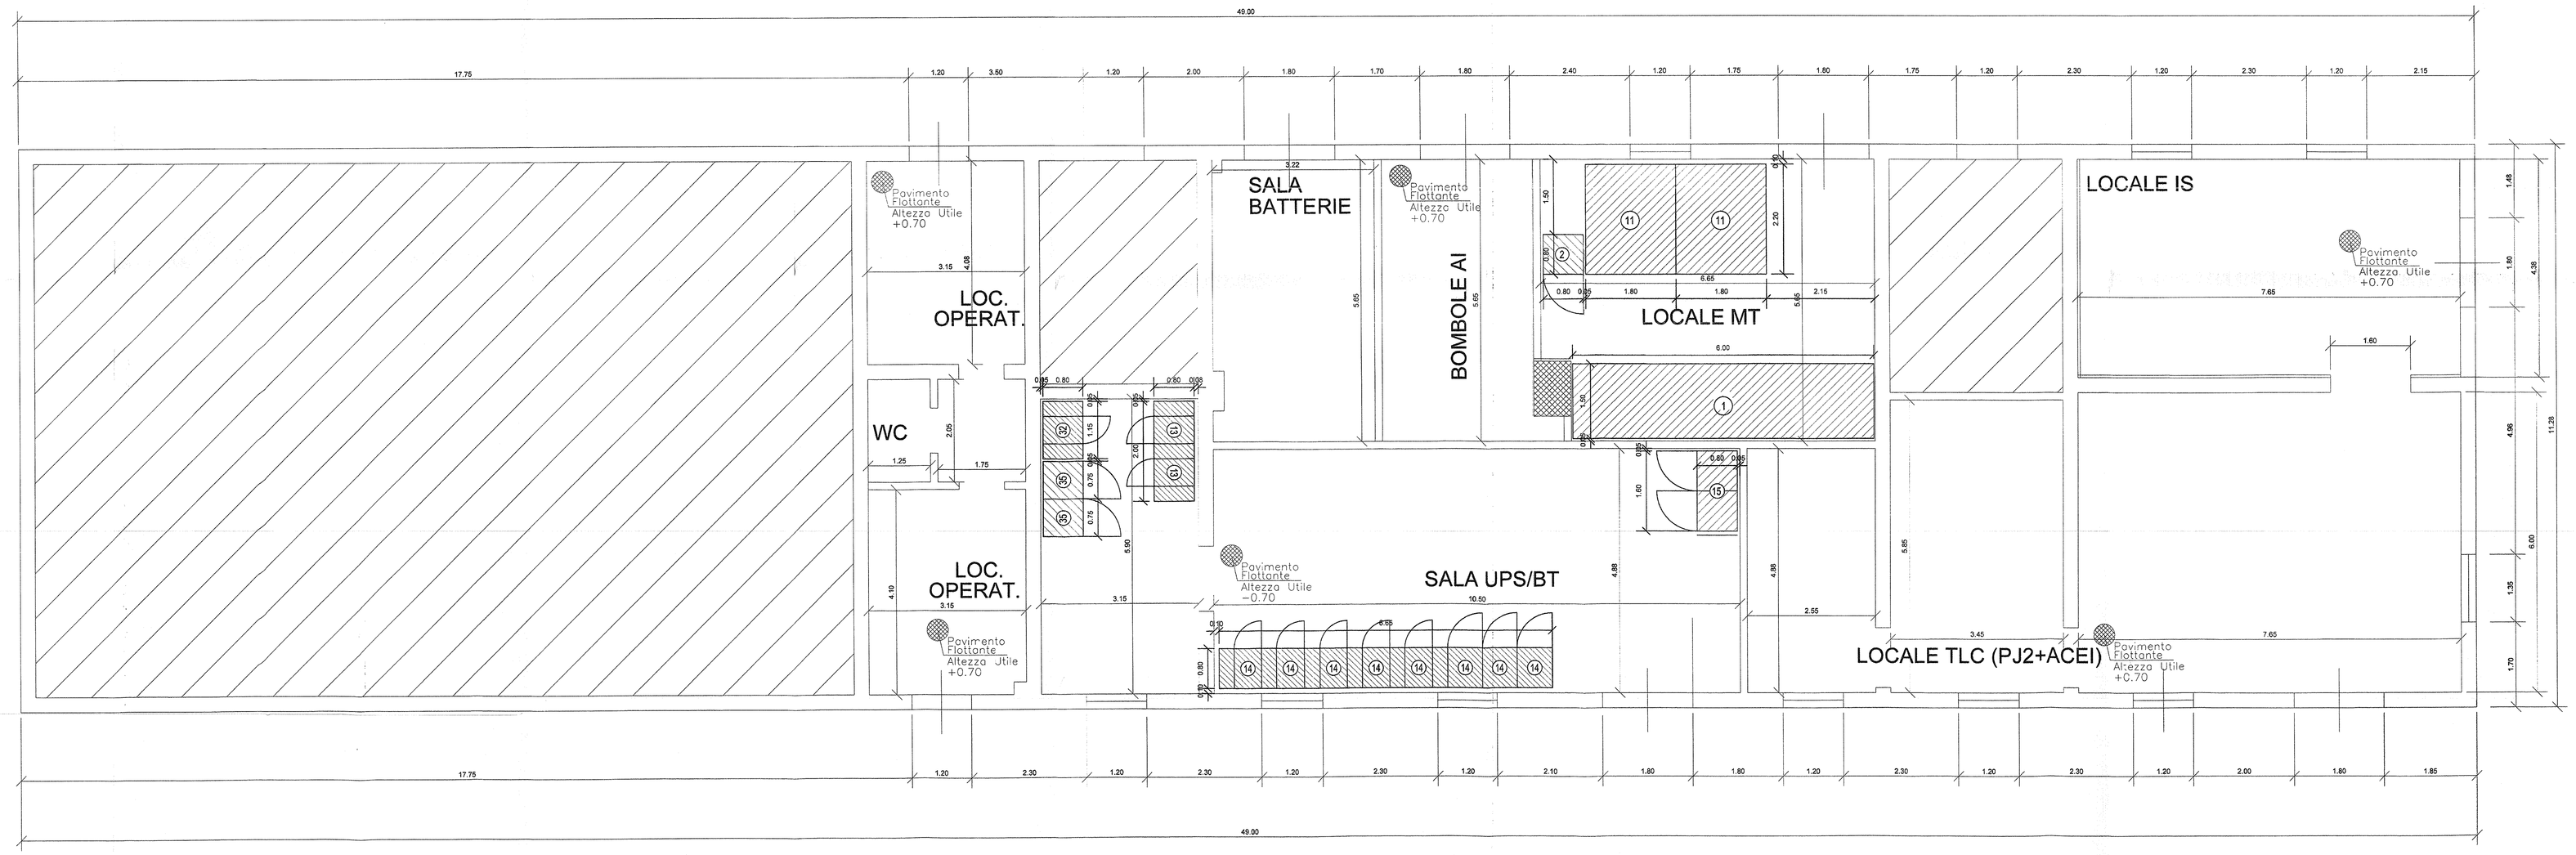

H tot = 3.90 m H controsoffitto = 3.10 m

Locali non accessibili Superfice netta: 294 mq

Voghera ⟵ Lato Binari ⟶ Alessandria

PIANTA FABBRICATO RISTRUTTURATO - SCALA 1:50

NOTE GENERALI

1	LE MISURE SONO ESPRESSE IN METRI.	3	TUTTE LE PORTE ESTERNE DOVRANNO ESSERE IN LAMIERA DI ACCIAIO PRESSOPIEGATA SU STRUTTURA IN ACCIAIO CON DOPPIA GUARNIZIONE DI VENTILAZIONE A FERRIMANA E HETE ANTITOPO
2	QUESTO DOCUMENTO E' VALIDO PER INTERFACCIA TRA LE DO.CC. E LE TECNOLOGIE	4	ALTEZZA UTILE LOCAL TBM/RIM = 3.00 mt, ca.5m Pavimento Tecnico ALTEZZA UTILE LOCAL MT 3000 kg/mq PER GLI ALTRI LOCALI 1000 kg/mq (PORTATA PAVIMENTO SOPRAELEVATO PER IL SOLO LOCALE MT 8000 kg/mq PER GLI ALTRI LOCALI 1000 kg/mq)

DOCUMENTI DI RIFERIMENTO

CODICE	REV.	TECNOLOGIA	TITOLO	EMITTENTE
A301000CVDLLF000A0S5	A	SISTEMAZIONE IMPIANTISTICA	IMPIANTI LUCE E FORZA MOTRICE LAY OUT DISPOSIZIONE APPARECCHIATURE PJ2 TORTONA + ACEI	ASTS

NOTA PARTICOLARE

PER QUANTO CONCERNE I PERCORSI, IL NUMERO, E LA CONSISTENZA DEI CAVIDOTTI ESTERNI VEDI DOC. "SATURNO" N. A301 00 0 CV PX IT0000 007 - REV. H - FG. 17 DI 51

LEGENDA APPARECCHIATURE IMP. LUCE E F.M.- RIF. ASTS

LOCALE DI RIFERIMENTO : SALA MT

POS.	DESCRIZIONE	Q.TA	POS.	DESCRIZIONE	Q.TA
1	QMT - 9800 x 1000 x 2700 mm	1	6	TRASFORMATORE 2200 x 1500 x 2200 (ROH)	1
2	RACK 800 x 2000 x 2200	1	———	———	———

LOCALE DI RIFERIMENTO : SALA UPS-BT

POS.	DESCRIZIONE	Q.TA	POS.	DESCRIZIONE	Q.TA
3	RACK 3000 x 600 x 2200	1	7	UPS 1350 x 600 x 2200	1
4	RACK 8800 x 600 x 2200	1	8	QUADRO ALIMENTAZIONE VRD 400/1000 V 750 x 800 x 1700	2
5	RACK 1600 x 600 x 2200	1	9	QUADRO TVCC 1800 x 800 x 2200	1

COMMITTENTE:

RFI RETE FERROVIARIA ITALIANA
GRUPPO FERROVIE DELLO STATO ITALIANE

ALTA SORVEGLIANZA:

ITALFERR
GRUPPO FERROVIE DELLO STATO ITALIANE

GENERAL CONTRACTOR:

Consorzio Collegamenti Integrati Veloci

INFRASTRUTTURE FERROVIARIE STRATEGICHE DEFINITE DALLA LEGGE OBIETTIVO N. 443/01

LINEA A.V. /A.C. TERZO VALICO DEI GIOVI
PROGETTO DEFINITIVO

IMPIANTO LUCE E FM
LAY OUT APPARATI LFM
PJ2 TORTONA + ACEI

GENERAL CONTRACTOR	ITALFERR S.p.A.	SCALA:
IL PROGETTISTA (PROGETTISTI) INTEGRATORE Dott. Ing. Paolo Pietro Ferrario Ordine degli Ingegneri della Provincia di Milano n. 13944 Data	Direttore Tecnico Corv Ing. Alberto Malvezzi Data	1: 50

COMMESSA	LOTTO	FASE	ENTE	TIPO DOC.	OPERA/DISCIPLINA	PROGR.	REV.	FOGLIO
A301	00	D	CV	2L	LF000A	02 5	A	001 - 001

CONSORZIO SATURNO

VISTO CONSORZIO SATURNO
Firma: Data: 19 MAR 2012

Rev	Descrizione	Redatto	Data	Verificato	Data	Approvato	Data
A	EMISSIONE	BARILLO	06 2012	PIGNATA	07 2012	LA MURA	08 2012
B							
C							

Progettazione :

n. Elab.: xxx

File: A301000CVDLLF0000A0S5.dwg
Cod. origine: XXXXXXXXXXXXXXXX

CUP: F81H92000000008

ORDINE DEGLI INGEGNERI DELLA PROVINCIA DI MILANO
DOTT. ING. PAOLO PIETRO FERRARIO
ISCRITTO ALL'ALBO PROFESSIONALE
SEZ. A
COL N. 10944

Scala di plot: 1:1

SUI I DIRITTI DEL PRESENTE DOCUMENTO SONO RISERVATI. LA PROIEZIONE ANCHE PARZIALE E VIETATA