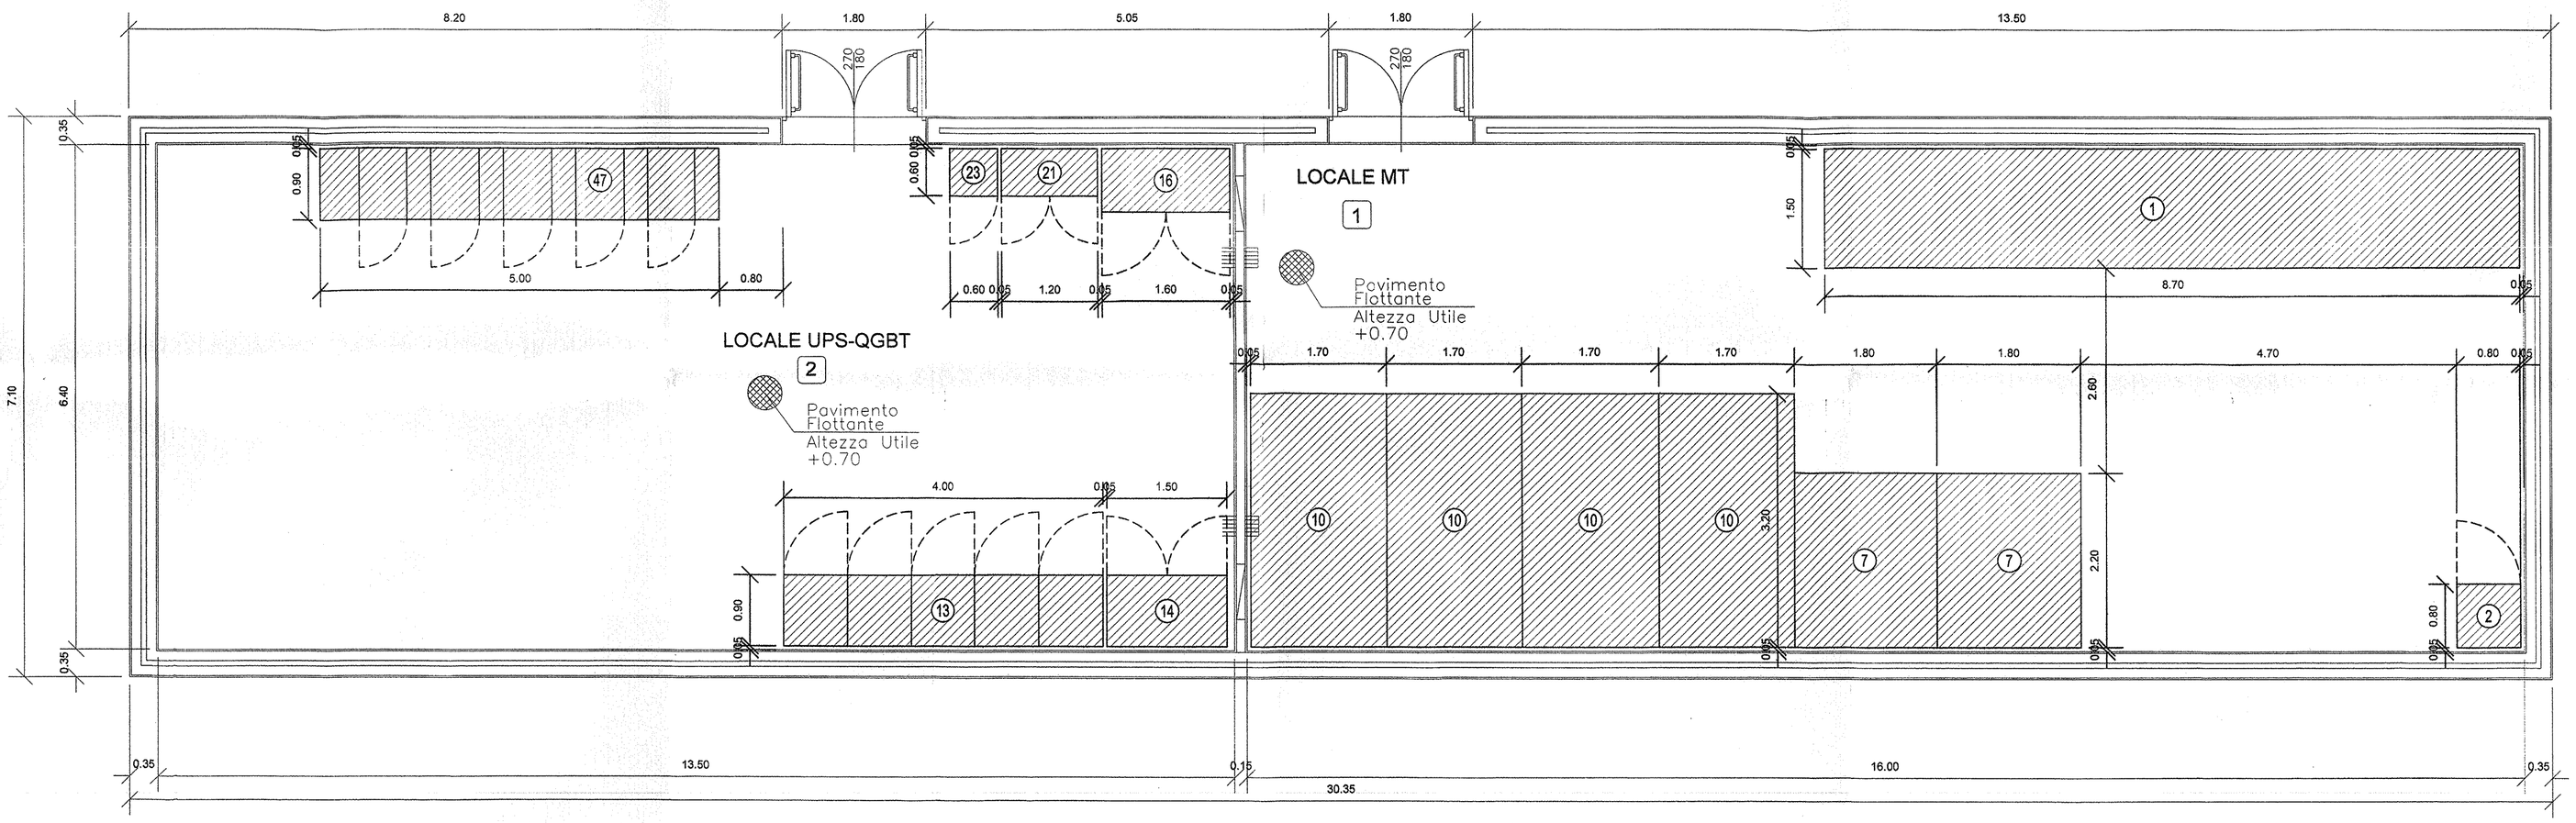

PIANTA PIANO TERRA - SCALA 1:50

NOTE GENERALI

1	LE MISURE SONO ESPRESSE IN METRI.	3	TUTTE LE PORTE ESTERNE DOVRANNO ESSERE IN LAMIERA DI ACCIAIO PRESSOPIEGATA SU STRUTTURA IN ACCIAIO CON GRIGLIA DI VENTILAZIONE A PERSIANA E RETE ANTITOPO
2	QUESTO DOCUMENTO E' VALIDO PER INTERFACCIA TRA LE CO.CC. E LE TECNOLOGIE	4	ALTEZZA UTILE LOCALI MINIMA = 3.50 mt. da filo Pavimento Tecnico ALTEZZA UTILE NETTA SOTTO PAVIMENTO SOPRAELEVATO 70cm. (PORTATA PAVIMENTO SOPRAELEVATO PER IL SOLO LOCALE MT 3000 kg/mq PER GLI ALTRI LOCALI 1000 kg/mq)

DOCUMENTI DI RIFERIMENTO

CODICE	REV.	TECNOLOGIA	TITOLO	EMITTENTE
A30100DCV2LLF000BG03	A	SISTEMAZIONE IMPIANTISTICA	IMPIANTO LUCE E FORZA MOTRICE LAY OUT DISPOSIZIONE APPARECCHIATURE AREA SICUREZZA VALLEMME - CABINA 1 CENTRALE DI MANDATA	ASTS
A30100DCV2LLF000BG04	A	IMPIANTO DI TERRA	IMPIANTO LUCE E FORZA MOTRICE LAY OUT IMPIANTO DI TERRA AREA SICUREZZA VALLEMME - CABINA 1 CENTRALE DI MANDATA	ASTS

NOTA PARTICOLARE

PER QUANTO CONCERNE I PERCORSI, IL NUMERO E LA CONSISTENZA DEI CAVIDOTTI ESTERNI VEDI DOC. "SATURNO" N. A301 00 D CV PX IT0000 007

LEGENDA APPARECCHIATURE IMP. LUCE E F.M.- RIF. ASTS

LOCALE DI RIFERIMENTO : LOCALE MT (PIANO TERRA - ITEM 1)

POS.	DESCRIZIONE	Q.TA	POS.	DESCRIZIONE	Q.TA
1	QMT 8700 x 1500 x 2700	1	7	TRAFO 15/0.4kV 2200 x 1800 x 2200 (BOX)	2
2	QTO 800 x 800 x 2250	1	16	TRAFO 15/0.4kV (VENTILAZIONE) 3200 x 1700 x 2800 (BOX)	4

LOCALE DI RIFERIMENTO : LOCALE UPS-QGBT (PIANO TERRA - ITEM 2)

POS.	DESCRIZIONE	Q.TA	POS.	DESCRIZIONE	Q.TA
13	QGBT 4000 x 900 x 2200	1	21	CARICA BATTERIE 110Vcc 1200 x 600 x 2100	1
14	QE 1500 x 900 x 2200	1	23	BATTERIE 110Vcc 500 x 600 x 2100	1
15	UPS completo di batterie 1600 x 800 x 1800	1	47	QUADRO VENTILAZIONE 5000 x 900 x 2275	1

COMMITTENTE:

RFI RETE FERROVIARIA ITALIANA
GRUPPO FERROVIE DELLO STATO ITALIANE

ALTA SORVEGLIANZA:

ITALFERR
GRUPPO FERROVIE DELLO STATO ITALIANE

GENERAL CONTRACTOR:

COCIV Consorzio Collegamenti Integrati Veloci

INFRASTRUTTURE FERROVIARIE STRATEGICHE DEFINITE DALLA LEGGE OBIETTIVO N. 443/01

LINEA A.V. /A.C. TERZO VALICO DEI GIOVI
PROGETTO DEFINITIVO

IMPIANTO LUCE E FORZA MOTRICE
LAY OUT APPARATI LFM
AREA SICUREZZA VALLEMME - CABINA 1 CENTRALE DI MANDATA

GENERAL CONTRACTOR		ITALFERR S.p.A.	SCALA :
IL PROGETTISTA INTEGRATORE INTEGRAZIONE PRESTAZIONI SPECIALISTICHE ORDINE INGEGNERI DI MILANO Dott. Ing. Ettore Ferrari Data:	Consorzio Cociv Project Manager Data:		1:50

COMMESSA	LOTTO	FASE	ENTE	TIPO DOC.	OPERA/DISCIPLINA	PROGR.	REV.	FOGLIO
A301	00	D	CV	2L	LF00B	G02	A	001 DI 001

CONSORZIO SATURNO

VISTO CONSORZIO SATURNO	
Firma	Data
IL PROGETTISTA	19 MAR. 2012

Progettazione :

Rev.	Descrizione	Redatto	Data	Verificato	Data	Approvato	Data	IL PROGETTISTA
A	EMISSIONE	MARULLO	28 FEBBR. 2012	PIGNATA	27 FEBBR. 2012	LA MIRA	28 FEBBR. 2012	
B								
C								Data:

ORDINE INGEGNERI DELLA PROVINCIA DI MILANO RUFOLO LUIGI ISCRITTO ALL'ALBO PROFESSIONALE COL N. 10264

n. Elab.: XXX

File: A30100DCV2LLF000BG02_A
Cod. origine: XXXXXXXXXXXXXXXX_X

CUP: F81H92000000008

Scala di plot: 1:1

TUTTI I DIRITTI DEL PRESENTE DOCUMENTO SONO RISERVATI: LA PRODUZIONE ANCHE PARZIALE E VIETATA