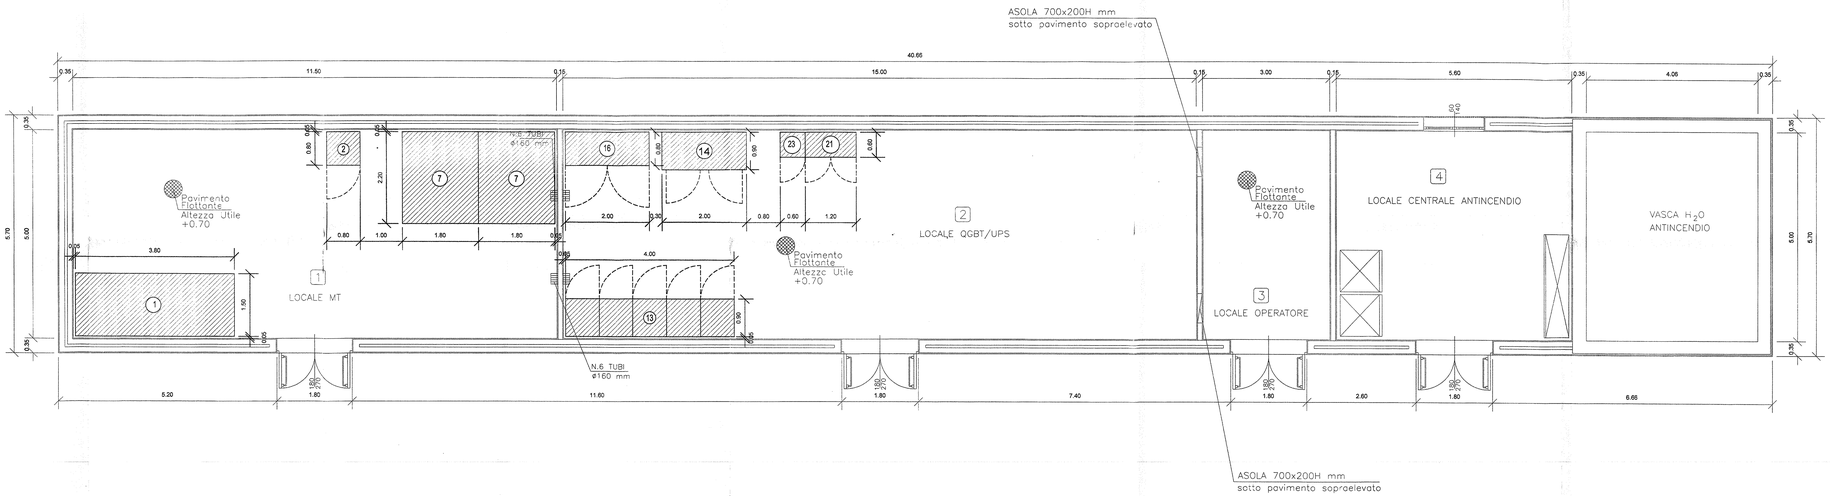

PIANTA PIANO TERRA - SCALA 1:50

NOTE GENERALI

1	LE MISURE SONO ESPRESSE IN METRI.	3	TUTTE LE PORTE ESTERNE DOVRANNO ESSERE IN LAMIERA DI ACCIAIO PRESSOPIEGATA SU STRUTTURA IN ACCIAIO CON GRIGLIA DI VENTILAZIONE A PERSIANA E RETE ANTITOPO
2	QUESTO DOCUMENTO E' VALIDO PER INTERFACCIA TRA LE OO.CC. E LE TECNOLOGIE	4	ALTEZZA UTILE LOCALI MINIMA = 3.00 mt. da filo Pavimento Tecnico ALTEZZA UTILE NETTA SOTTO PAVIMENTO SOPRAELEVATO 70cm (PORTATA PAVIMENTO SOPRAELEVATO PER IL BOLO LOCALE MT 3000 kg/mq PER GLI ALTRI LOCALI 1000 kg/mq)

DOCUMENTI DI RIFERIMENTO

CODICE	REV.	TECNOLOGIA	TITOLO	EMITTENTE
A30100DCV2LLF0008G16	A	IMPIANTO DI TERRA	IMPIANTO LUCE E FORZA MOTRICE LAY OUT IMPIANTO DI TERRA AREA SICUREZZA VALLEMME - FABBRICATO ANTINCENDIO VALICO NORD	ASTS
A30100DCV2LLF0008G14	A	BISTEMAZIONE IMPIANTISTICA	IMPIANTO LUCE E FORZA MOTRICE LAY OUT DISPOSIZIONE APPARECCHIATURE AREA SICUREZZA VALLEMME - FABBRICATO ANTINCENDIO VALICO NORD	ASTS

NOTA PARTICOLARE

PER QUANTO CONCERNE I PERCORSI, IL NUMERO E LA CONSISTENZA DEI CAVIDOTTI ESTERNI VEDI DOC. "SATURNO" N. A301.00.D.CV.PX.IT0000.007

LEGENDA APPARECCHIATURE IMP. LUCE E F.M.- RIF. ASTS

LOCALE DI RIFERIMENTO : LOCALE MT (PIANO TERRA - ITEM 1)

POS.	DESCRIZIONE	Q.TA	POS.	DESCRIZIONE	Q.TA
1	QMT - 3600 x 1500 x 2700	1	7	TRAFO - 150/400V 2200 x 1800 x 2200 (BOX)	2
2	QTO 800 x 600 x 2200	1	-------	-------	-------

LOCALE DI RIFERIMENTO : LOCALE QGBT/UPS (PIANO TERRA - ITEM 2)

POS.	DESCRIZIONE	Q.TA	POS.	DESCRIZIONE	Q.TA
13	QGBT 4000 x 900 x 2200	1	21	CARICA BATTERIE - 110Vcc 1200 x 600 x 2100	1
14	QC 2000 x 900 x 2200	1	23	BATTERIE 110Vcc 600 x 600 x 2100	1
16	UPS Completo Di Batteria 2000 x 800 x 1800	1	-------	-------	-------

COMMITTENTE:

RFI RETE FERROVIARIA ITALIANA
GRUPPO FERROVIE DELLO STATO ITALIANE

ALTA SORVEGLIANZA:

ITALFERR
GRUPPO FERROVIE DELLO STATO ITALIANE

GENERAL CONTRACTOR:

Consorzio Collaborativo Integrato Veloci

INFRASTRUTTURE FERROVIARIE STRATEGICHE DEFINITE DALLA LEGGE OBIETTIVO N. 443/01

LINEA A.V. /A.C. TERZO VALICO DEI GIOVI
PROGETTO DEFINITIVO

IMPIANTO LUCE E FM
LAY OUT APPARATI LFM
AREA SICUREZZA VALLEMME - FABBRICATO ANTINCENDIO VALICO NORD

GENERAL CONTRACTOR		ITALFERR S.p.A.	SCALA :
IL PROGETTISTA INTEGRATORE DOTT. ING. ARCH. PIERGIORGIO GRECHI ORDINE INGEGNERI DI MILANO A 13456 Dott. Ing. Pagani Data:	Consorzio Cociv Project Manager Data:		1: 50

COMMESSA	LOTTO	FASE	ENTE	TIPO DOC.	OPERA/DISCIPLINA	PROGR.	REV.	FOGLIO
A301	00	D	CV	2L	LF000B	G14	A	001-001

CONSORZIO SATURNO

VISTO CONSORZIO SATURNO
Firma: IL DIRETTORE TECNICO
Data: 19 MAR. 2012

Progettazione :

Rev.	Descrizione	Redatto	Data	Verificato	Data	Approvato	Data
A	EMISSIONE	MARULLO	20 FEBBR. 2012	FIGNATA	21 FEBBR. 2012	LA MURA	22 FEBBR. 2012
B							
C							
D							

ORDINE DEGLI INGEGNERI DELLA PROVINCIA DI MILANO
INGEGNERE
BUFFOLI ALDO
ISCRITTO ALL'ALBO PROFESSIONALE
COL N. 10261

n. Elab.: XXX

File: A301DDCV2LLF0008G14_A
Cod. origine: XXXXXXXXXXXXXXXX_X

CUP: F81H92000000008

Scala di plot: 1:1

TUTTI I DIRITTI DEL PRESENTE DOCUMENTO SONO RISERVATI. LA PROGIZIONE ANCHE PARZIALE E VIETATA