

COMMITTENTE:



ALTA SORVEGLIANZA:



GENERAL CONTRACTOR:



INFRASTRUTTURE FERROVIARIE STRATEGICHE DEFINITE DALLA LEGGE OBIETTIVO N. 443/01

LINEA A.V. /A.C. TERZO VALICO DEI GIOVI  
PROGETTO DEFINITIVO



IMPIANTI LF  
NICCHIA IN GALLERIA NLF

LAYOUT APPARECCHIATURE E PREDISPOSIZIONI OO. CC.

GENERAL CONTRACTOR		ITALFERR S.p.A.	SCALA : 1:25
IL PROGETTISTA INTEGRATORE	Consorzio		
<i>INTEGRAZIONE PRESTAZIONI SPECIALISTICHE</i> ORDINE INGEGNERI DI MILANO n. 15408 Ettore Pagani	<i>Consorzio Cocchi</i> Project Manager		
Data:	Data:		

COMMESSA	LOTTO	FASE	ENTE	TIPO DOC.	OPERA/DISCIPLINA	PROGR.	REV.	FOGLIO
A301	00	D	CV	2L	LF000B	G23	B	001 di 004

<b>CONSORZIO SATURNO</b>	VISTO CONSORZIO SATURNO	
	Firma <i>H. Morano</i>	Data 17 LUG. 2012

Progettazione :

Rev.	Descrizione	Redatto	Data	Verificato	Data	Approvato	Data	IL PROGETTISTA
A	EMISSIONE	MARULLO	26 FEBBR. 2012	PIGNATA	27 FEBBR. 2012	LA MURA	28 FEBBR. 2012	
B	REVISIONE SECONDO ISTRUTTORIA A301D18ISLF0000003A	MARULLO	13 LUGLIO 2012	PIGNATA	13 LUGLIO 2012	LA MURA	13 LUGLIO 2012	
C								Data:

n. Elab.: A30100DCV2LLF000B23	File: A30100DCV2LLF000B23B.DWG
Cod. origine:	

CUP: F81H9200000008

Scala di plot:

TUTTI I DIRITTI DEL PRESENTE DOCUMENTO SONO RISERVATI: LA PRODUZIONE ANCHE PARZIALE È VIETATA

PAG.	DESCRIZIONE	REVISIONI				
		A	B	C	D	E
01	CARTIGLIO	X	X			
02	ELENCO FOGLI	X	X			
03	NICCHIA NLF - PLANIMETRIA - LAYOUT APPARECCHIATURE	X	X			
04	NICCHIA NLF - SEZONE A-A	X	X			


# PLANIMETRIA NICCHIA NLF+HP LAYOUT APPARECCHIATURE

SCALA 1:25

CUNICOLO INTERNO CON COPERCHI  
IN VTR CON P = 800 kg/mq

PLC unità remota (\*)  
350(l)x600(p)x800(h)mm

Modulo 1kV (\*)  
800(l)x650(p)x1900(h)mm

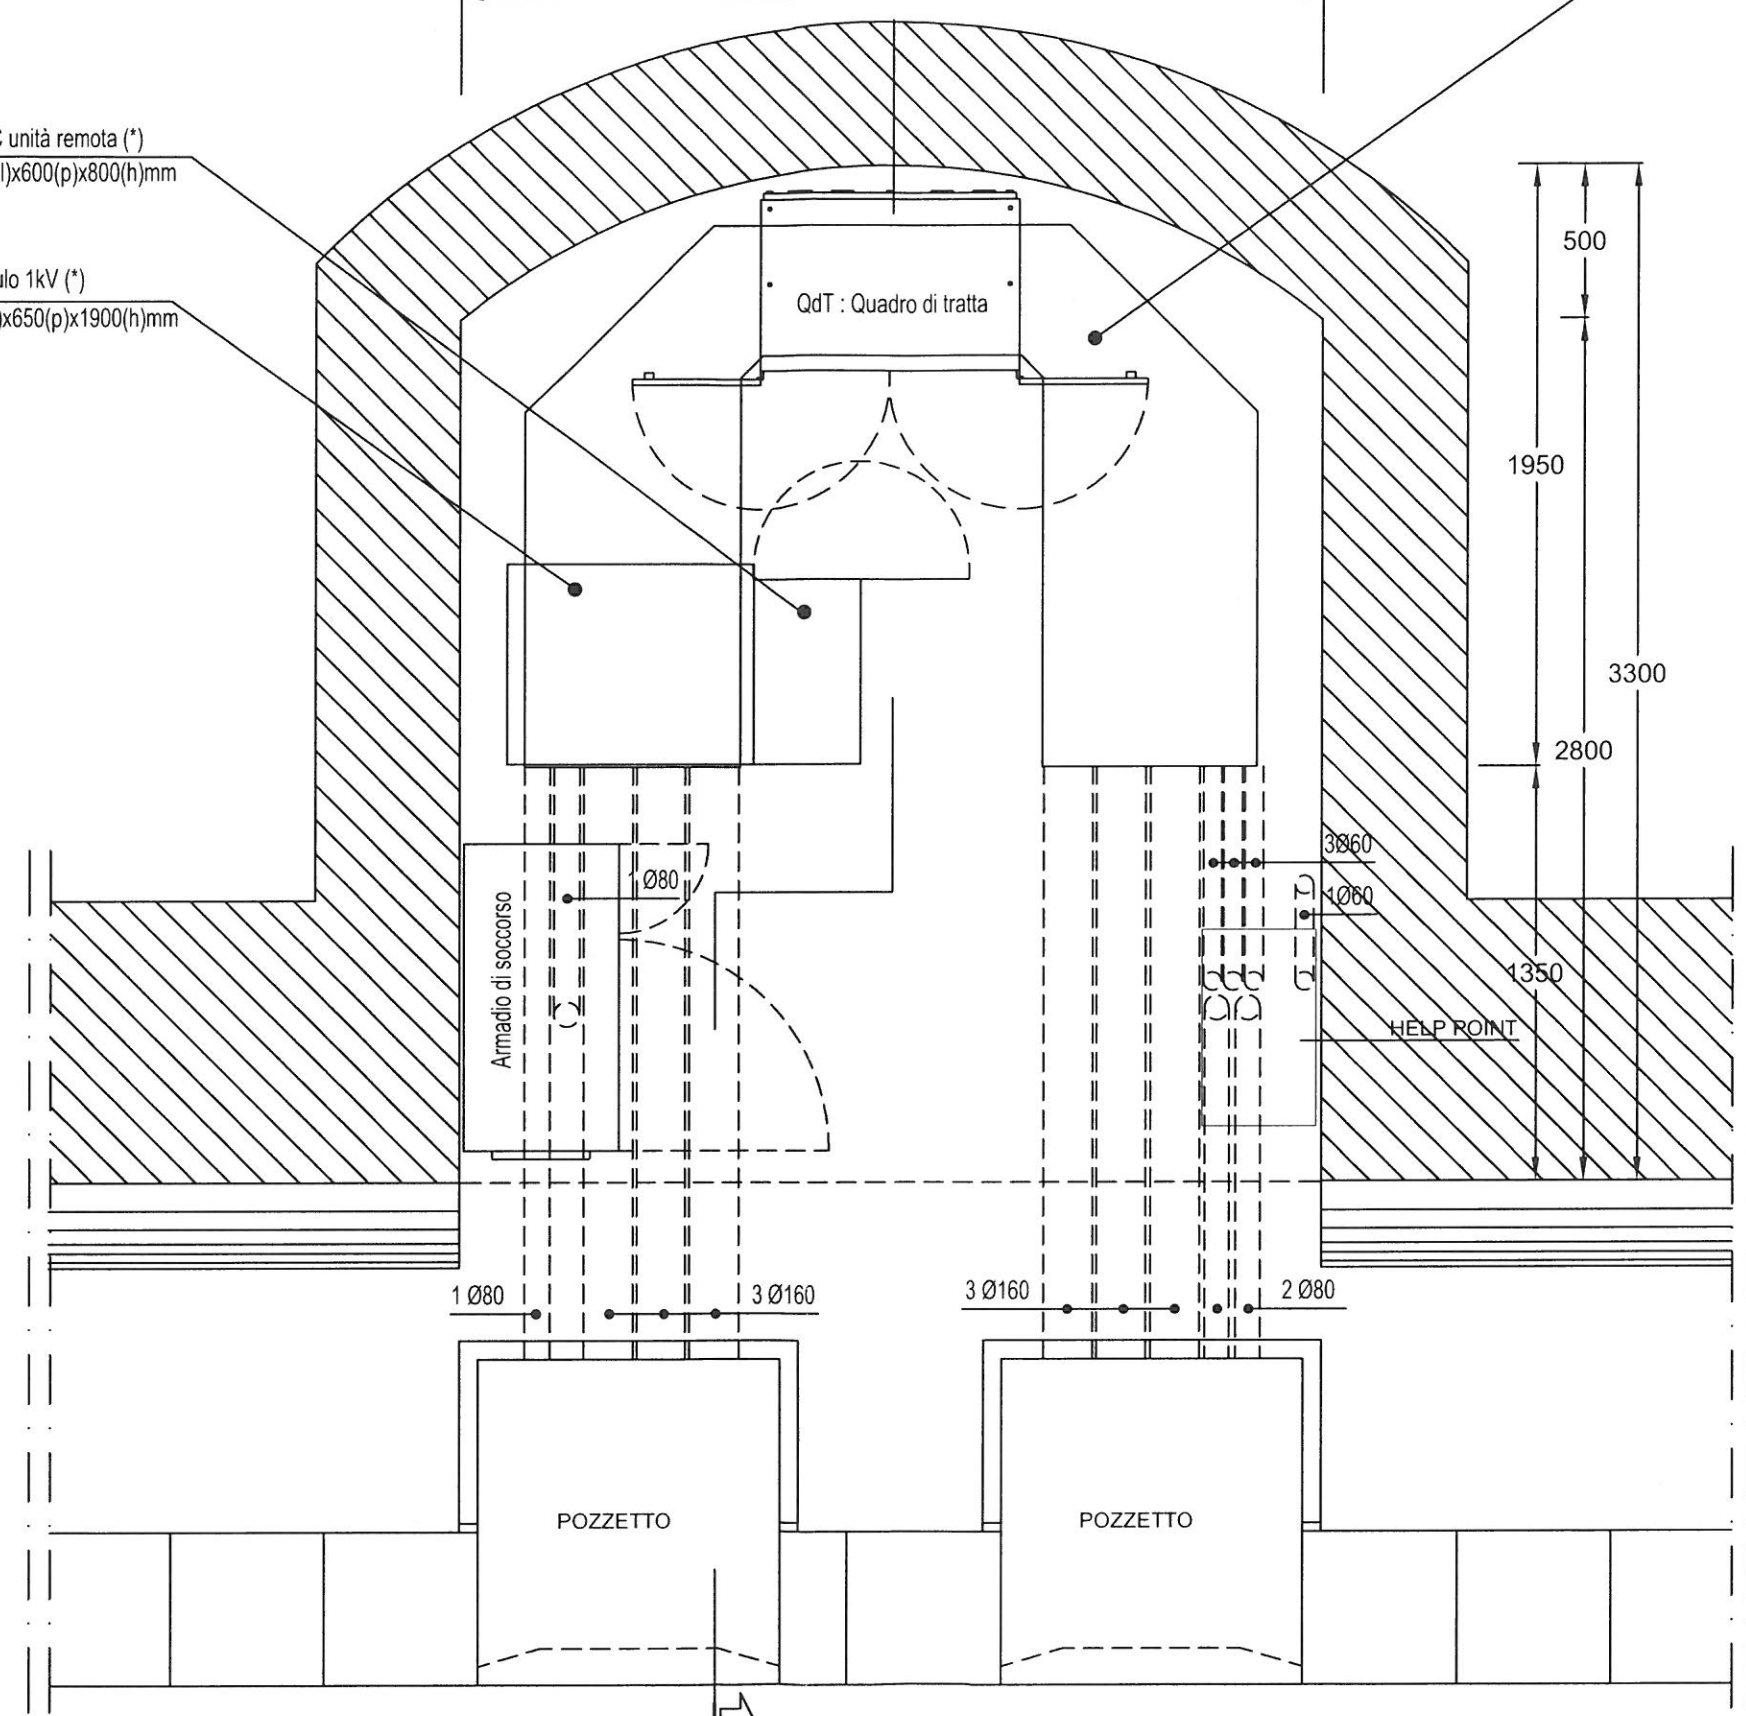

(\*) QUADRI PRESENTI SOLO IN NICCHIE NLF CHE ALIMENTANO APPARATI GSM-R (QUADRI TLC)

CONSORZIO  
**SATURNO**

PROGETTO  
A301

LOTTO  
00

DOCUMENTO  
DCV 2L LFO0B


PROGR.  
G23

FOGLIO  
003 DI 004

REV.  
B

SCALA  
1:25

NICCHIA NLF+HP - SEZIONE A-A  
 SCALA 1:25

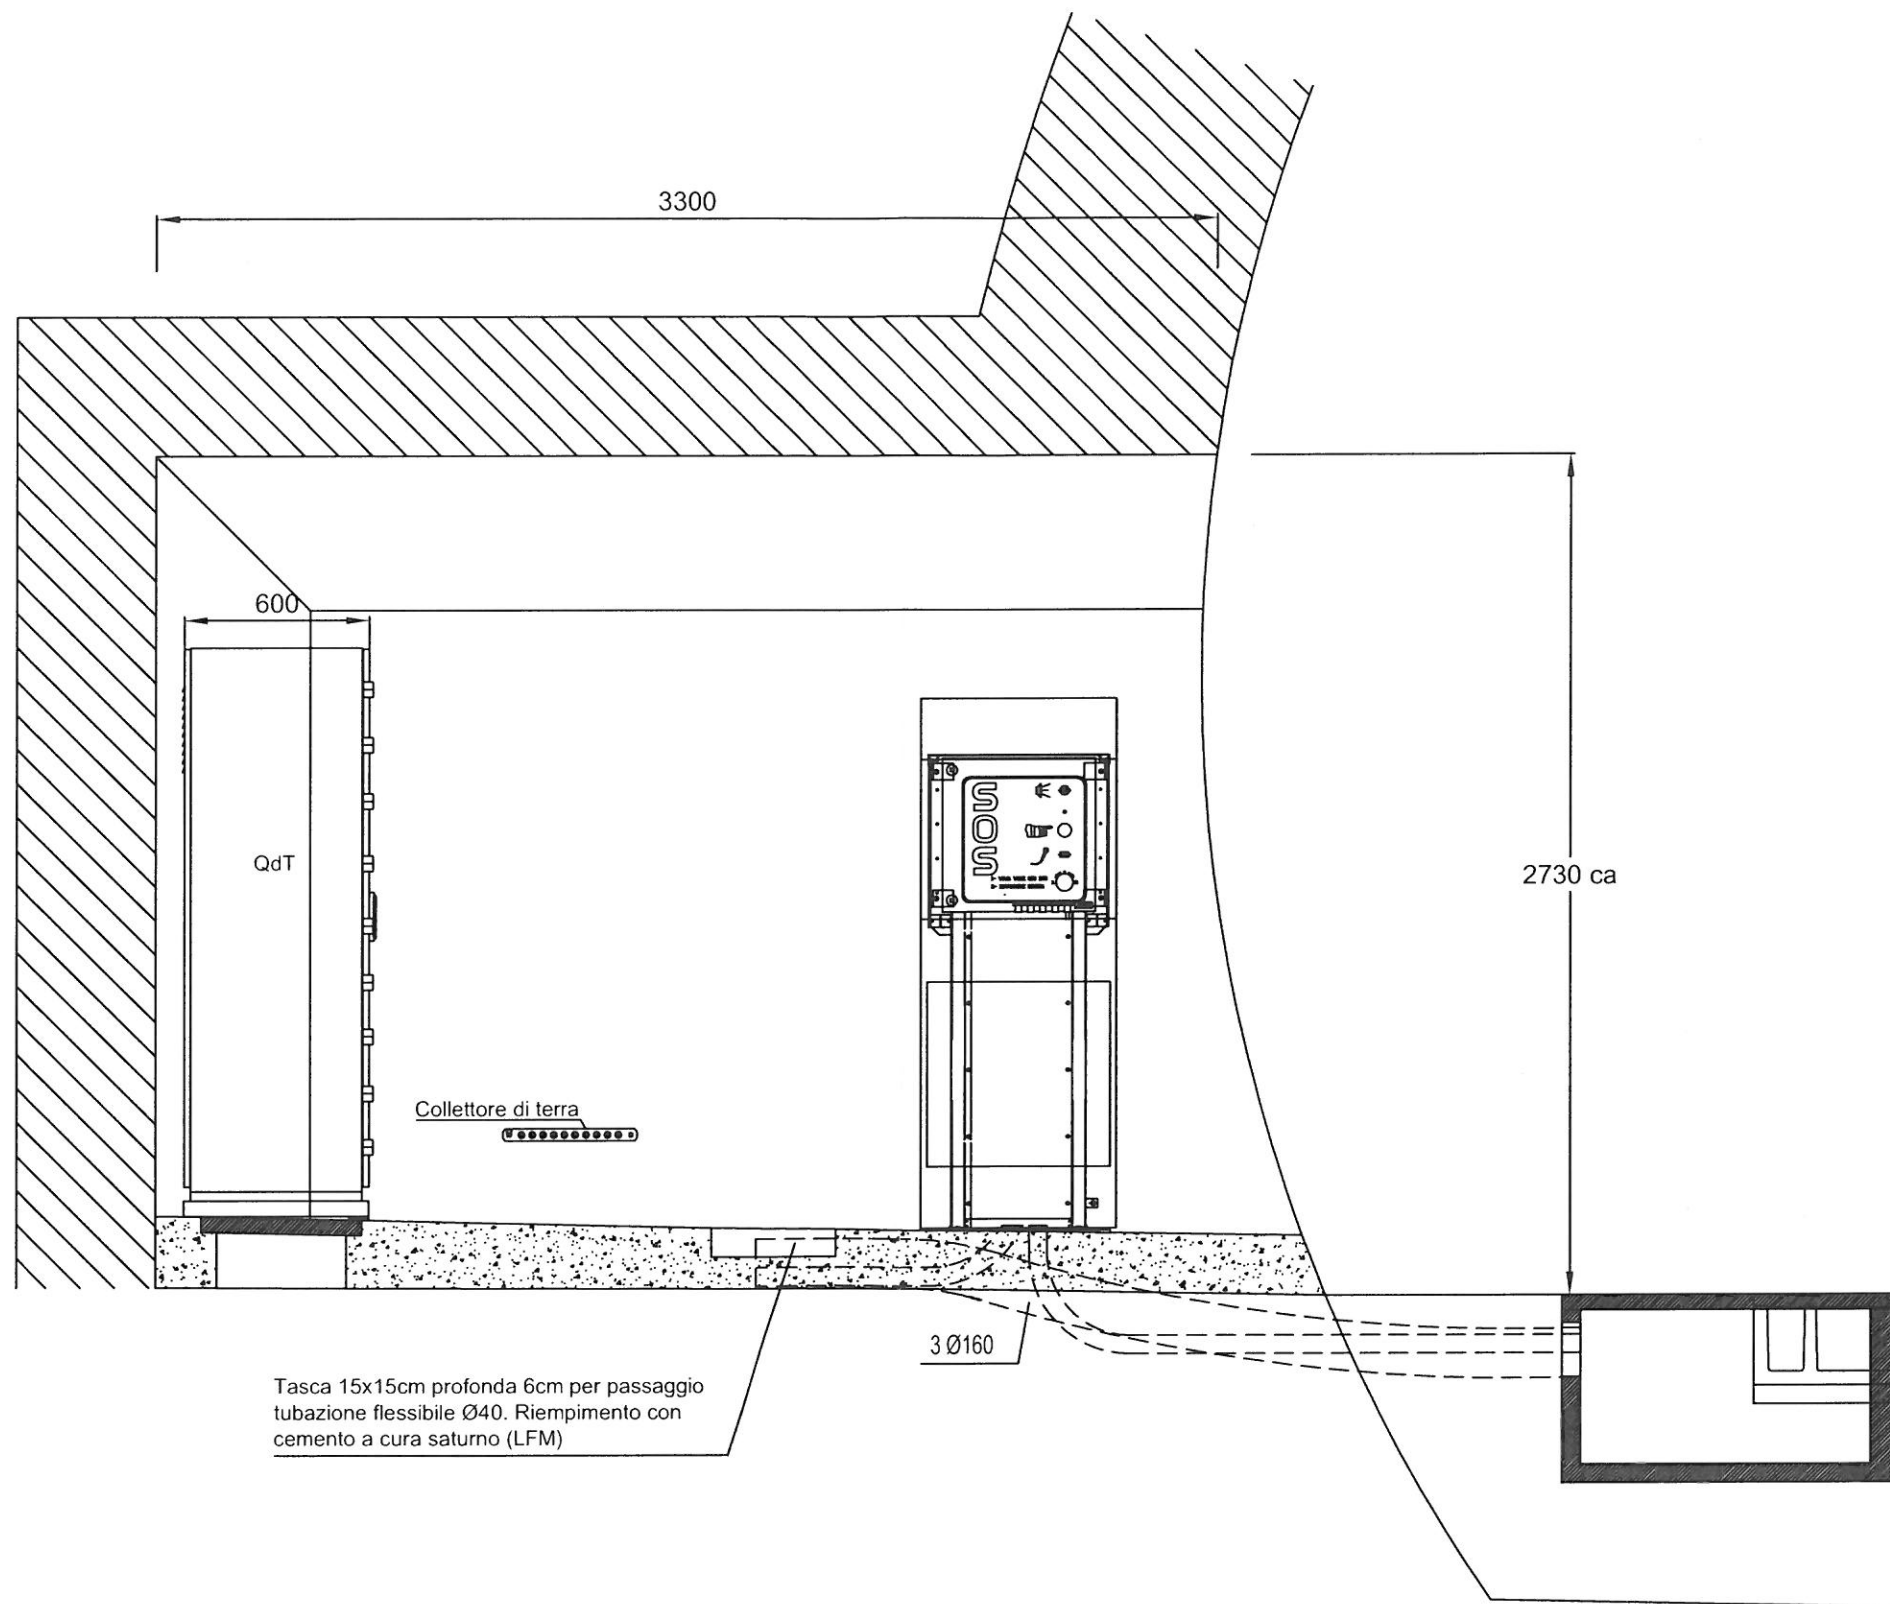

CONSORZIO  
**SATURNO**

PROGETTO  
 A301

LOTTO  
 00

DOCUMENTO  
 DCV 2L LF00B

PROGR.  
 G23

FOGLIO  
 004 DI 004

REV.  
 B

SCALA  
 1:25