

COMMITTENTE:



ALTA SORVEGLIANZA:



GENERAL CONTRACTOR:




INFRASTRUTTURE FERROVIARIE STRATEGICHE DEFINITE DALLA LEGGE OBIETTIVO N. 443/01

LINEA A.V. /A.C. TERZO VALICO DEI GIOVI
PROGETTO DEFINITIVO




IMPIANTI LF
NICCHIA IN FINESTRA FNLF

LAYOUT APPARECCHIATURE E PREDISPOSIZIONI OO. CC.

GENERAL CONTRACTOR		ITALFERR S.p.A.	SCALA : 1:25
IL PROGETTISTA INTEGRATORE	Ing. G. Guarnozzi Consorzio Cociv Project Manager		
			
Data:		Data:	

COMMESSA	LOTTO	FASE	ENTE	TIPO DOC.	OPERA/DISCIPLINA	PROGR.	REV.	FOGLIO
A301	00	D	CV	2L	LF000B	G24	B	001 di 004

	VISTO CONSORZIO SATURNO	
	Firma	Data
	<i>Il. Modugno</i>	17 LUG. 2012

Progettazione :

Rev.	Descrizione	Redatto	Data	Verificato	Data	Approvato	Data	IL PROGETTISTA
A	EMISSIONE	MARULLO	26 FEBBR. 2012	PIGNATA	27 FEBBR. 2012	LA MURA	28 FEBBR. 2012	
B	REVISIONE SECONDO ISTRUTTORIA A301D18ISLF000003A	MARULLO	13 LUGLIO 2012	PIGNATA	13 LUGLIO 2012	LA MURA	13 LUGLIO 2012	
C								


Data:

n. Elab.: A30100DCV2LLF000BG24	File: A30100DCV2LLF000BG24B.DWG
Cod. origine:	

CUP: F81H9200000008


PLANIMETRIA NICCHIA FNLF

SCALA 1:25

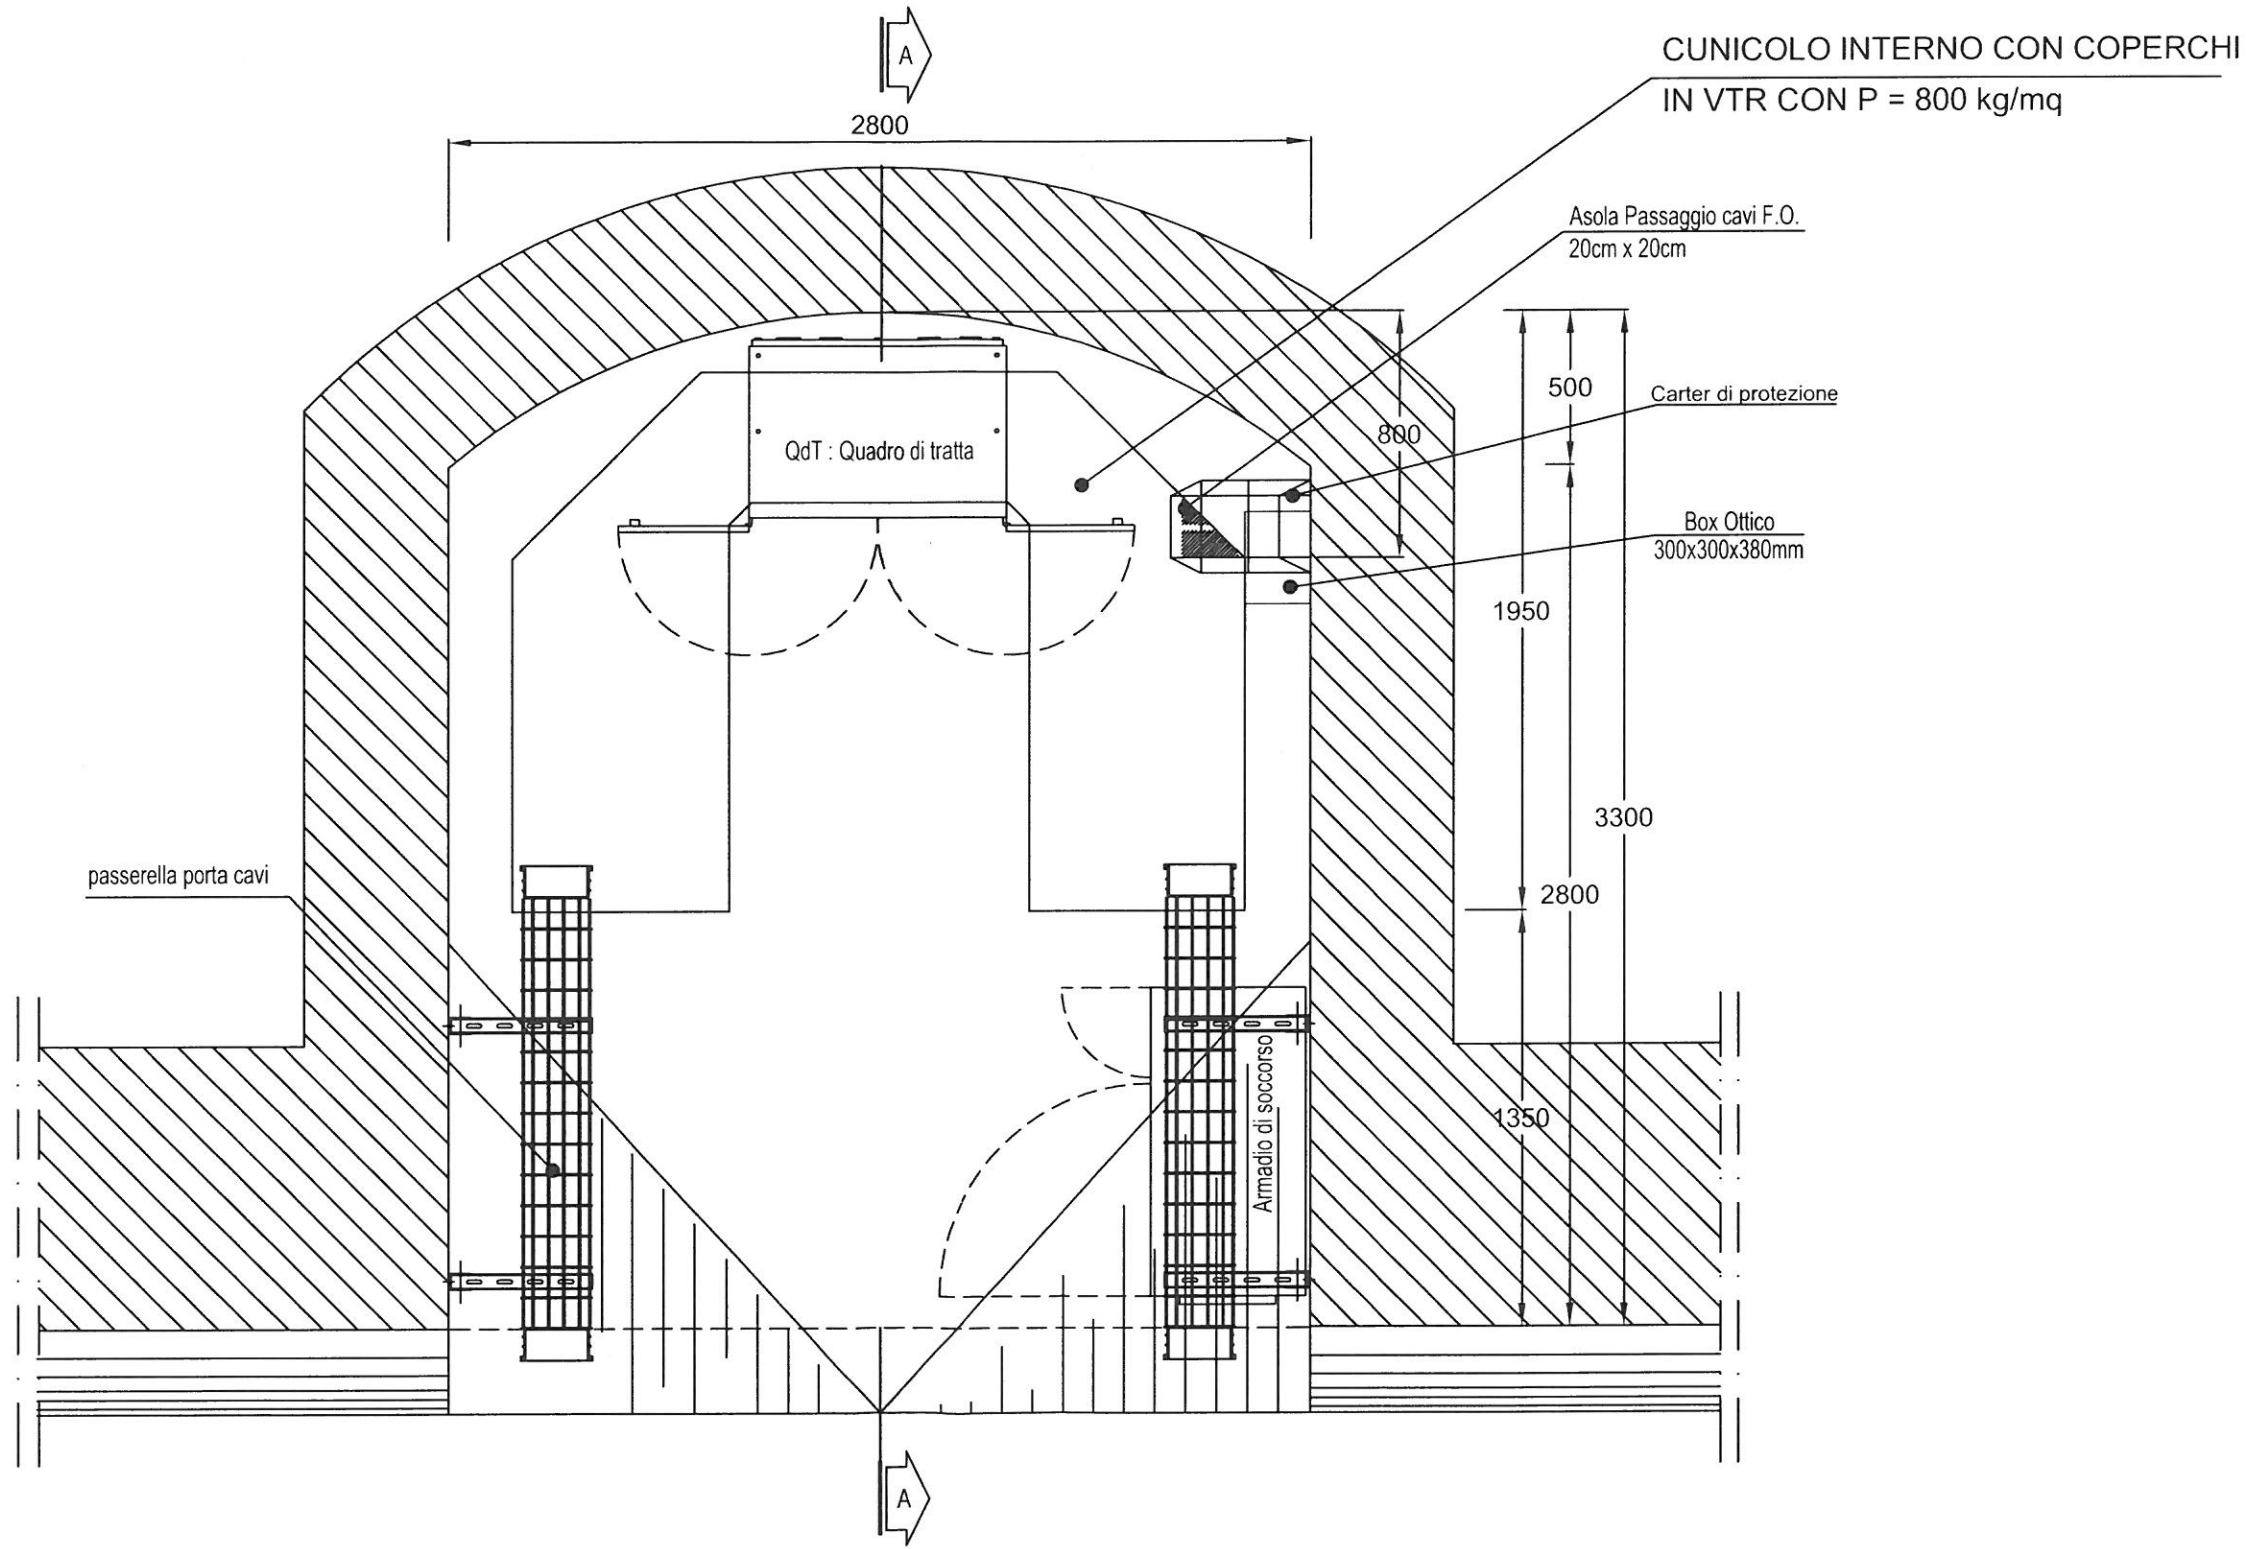

	PROGETTO	LOTTO	DOCUMENTO	PROGR.	FOGLIO	REV.	SCALA
	A301	00	DCV 2L LFO00B	G24	003 DI 004	B	/

NICCHIA FNLf - SEZIONE A-A
 SCALA 1:25

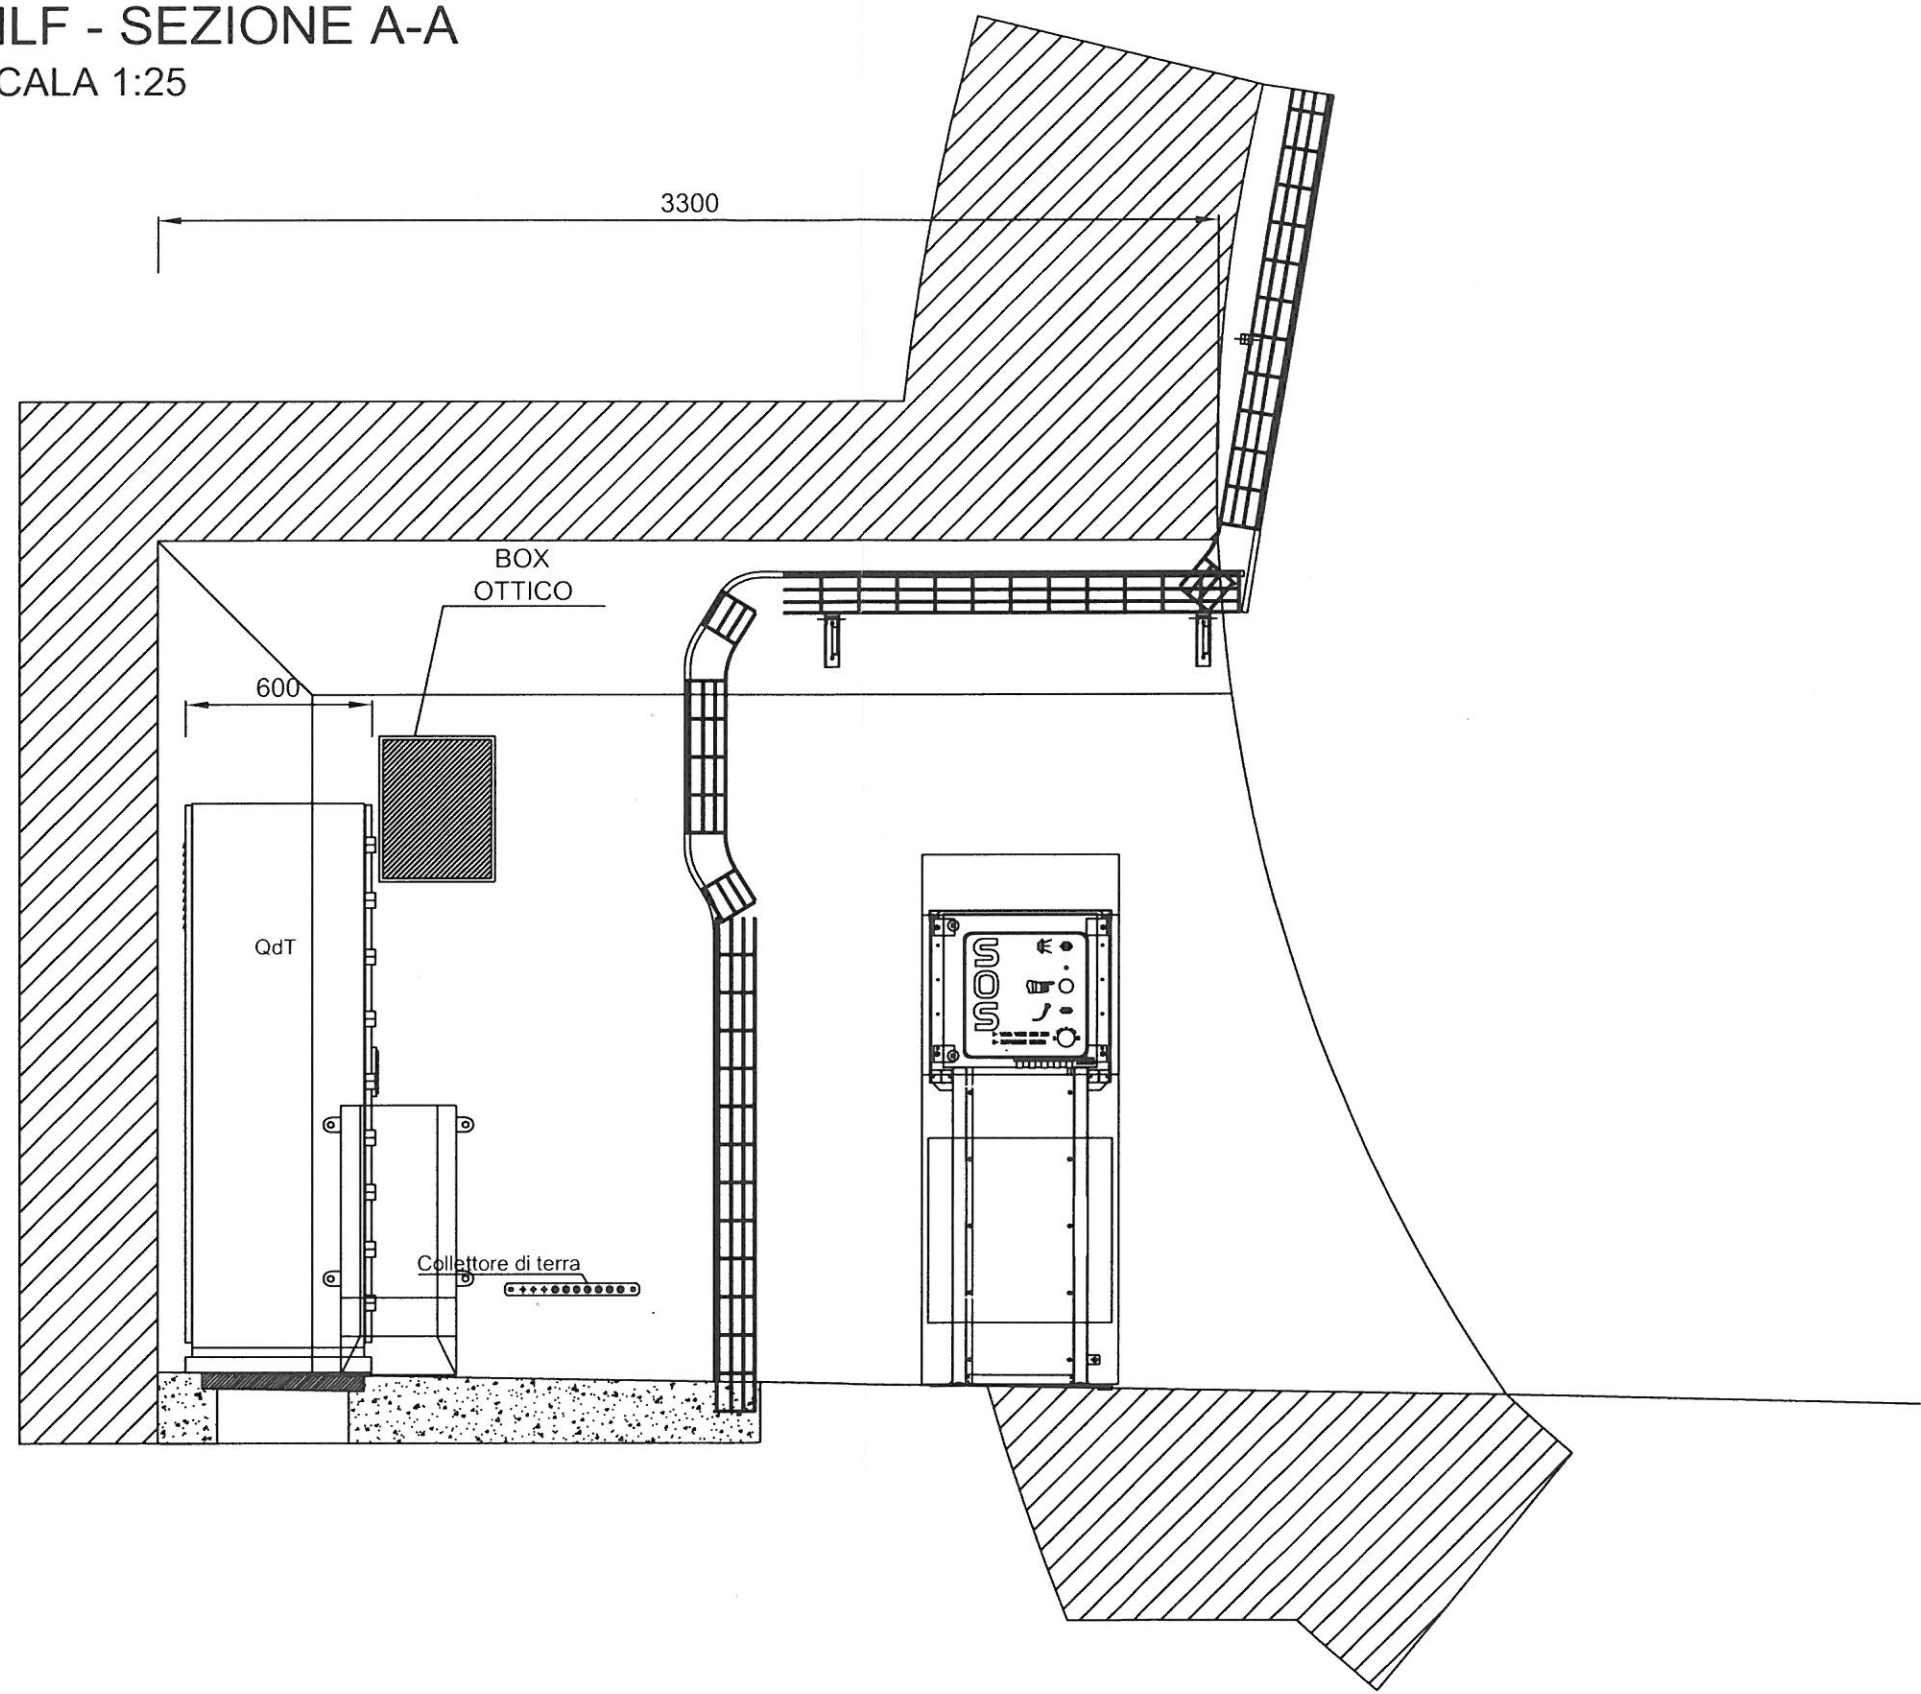

CONSORZIO
SATURNO

PROGETTO
 A301

LOTTO
 00

DOCUMENTO
 DCV 2L Lf000B

PROGR.
 G24

FOGLIO
 004 DI 004

REV.
 B

SCALA
 /