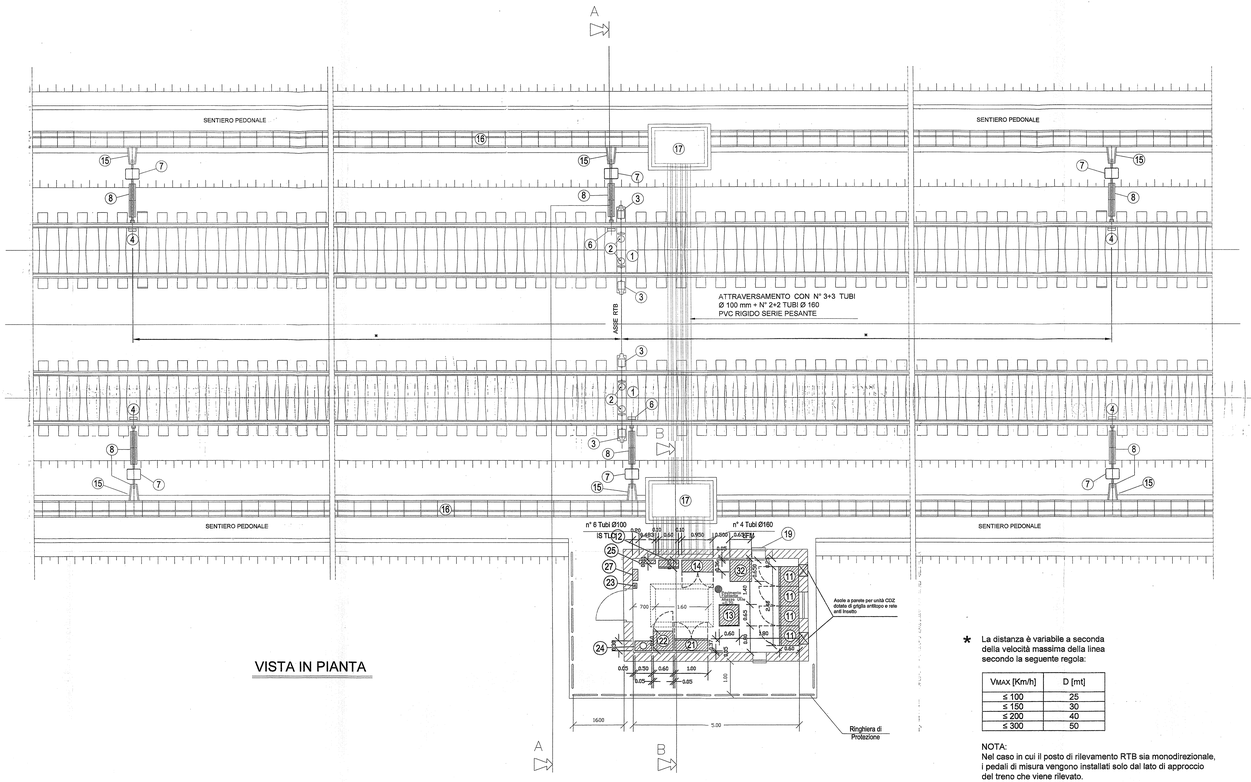

VISTA IN PIANTA

* La distanza è variabile a seconda della velocità massima della linea secondo la seguente regola:

V_{MAX} [Km/h]	D [mt]
≤ 100	25
≤ 150	30
≤ 200	40
≤ 300	50

NOTA:
Nel caso in cui il posto di rilevamento RTB sia monodirezionale, i pedali di misura vengono installati solo dal lato di approccio del treno che viene rilevato.

PIANTA_SCALA 1/50

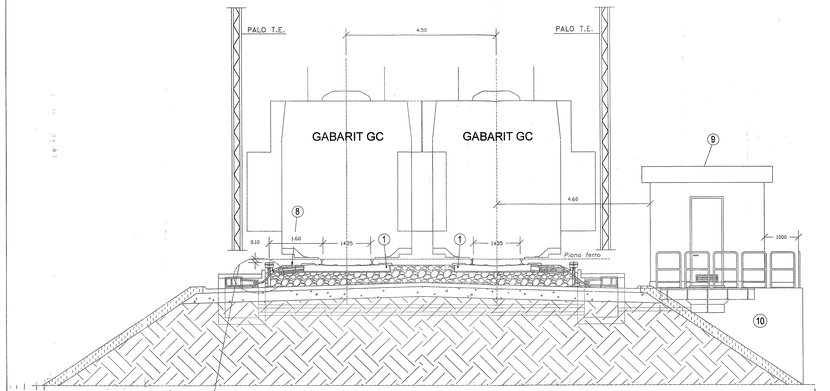

SEZIONE A-A

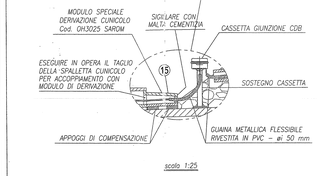

scala 1:25

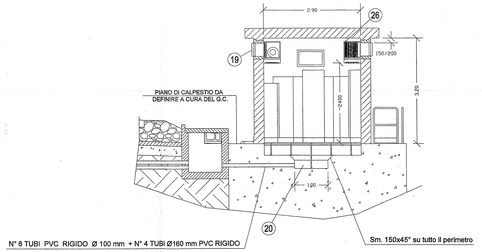

SEZIONE B-B
(Parziale)

SEZIONI_SCALA 1/50

NOTE GENERALI

1	LE MISURE SONO ESPRESSE IN METRI	3	ACCIAIO PRESSOPIEGATO SU STRUTTURA IN ACCIAIO CON GRIGLIA DI VENTILAZIONE A PERSIANA E RETE ANTITOPO
2	QUESTO DOCUMENTO E' VALIDO PER INTERFACCIA TRA LE DD.CC. E LE TECNOLOGIE	4	TUTTE LE PORTE ESTERNE DOVRANNO ESSERE IN LAMIERA DI ALTEZZA UTILE LOCALI MINIMA = 9.50 mt. da Ref. Pavimento Tecnico IN TUTTI I LOCALI TECNICI ESCLUSO ACCUMULO ACCIAIO (SATO 75cm. ALTEZZA PAVIMENTO ESPANDIBILE FINO 100mm)

DOCUMENTI DI RIFERIMENTO

CODICE	REV.	TECNOLOGIA	TITOLO	EMITTENTE
A30100DCVDLLF000AG99	A	IMPIANTO DI TERRA	IMPIANTO LUCE E FORZA MOTRICE LAY OUT APPARATI LFM FABBRICATO RTB	ASTS
A30100DCVDLLF000AG93	A	ALIMENTAZIONE (IMPIANTO LFM)	IMPIANTO LUCE E FORZA MOTRICE LAY OUT APPARATI LFM FABBRICATO RTB	ASTS

NOTA PARTICOLARE

PER QUANTO CONCERNE I PERCORSI, IL NUMERO E LA CONSISTENZA DEI CAVIDOTTI ESTERNI VEDI DOC. "SATURNO" N. A30 00 E D V PX IT0000 007 - REV. H. - FG. 19 X 36.

LEGENDA APPARECCHIATURE IMP. LUCE E F.M. - RIF. ASTS

LOCALE DI RIFERIMENTO : RTB

POS.	DESCRIZIONE	Q.TA	POS.	DESCRIZIONE	Q.TA
1	QUADRO ALIMENTAZIONE UTENZE DI FABBRICATO 2400 x 600 x 2000	1	22	QUADRO LFM 2400 x 160 x 400	1

LEGENDA APPARECCHIATURE DI COMPETENZA IS - TLC - IMP. AUSIL.

LOCALE DI RIFERIMENTO : RTB

POS.	DESCRIZIONE	Q.TA	POS.	DESCRIZIONE	Q.TA
13	CENTRALINA ANTI INTRUSIONE dim. 600 x 200 x 800 mm	1	20	CENTRALINA AV 483 x 111 h 200	2
23	ARMADIO RTB dim. 600 x 600 x 2200 mm	1	19	CONDIZIONATORE TUBUL MONOBLOCCO 9 MILA FRIGORIE DOCLING 9000 BTU	1
24	QUADRO GENERALE CONDIZ. 600 x 200 h 2000	1	....	.....	....
21	ARMADIO ATPS 20 1000 x 370 h 2000	1	....	.....	....
22	TELAIO RL3 600 x 600 h 2000	1	....	.....	....
25	PULSANTE MANUALE ALLARME INCENDIO	1	....	.....	....
26	CASSETTA A MURO CASELLETA N. 24 MODULI DIN 600 x 300 x 165	1	....	.....	....

LEGENDA APPARECCHIATURE

1. = TRAVERSINA DI MISURA
2. = TESTA DI MISURA PACK
3. = TESTA DI MISURA KOH
4. = PEDALI DI MISURA Mod. TSFEMBACH (WER.P-.003J0)
5. = CUNICOLO PROTEZIONE CAVI ALLA ROTAIA E PROTEZIONE ANTILATRO
6. = CASSETTA PORTA BJ DA PERVISS COMPLETO DI BISTERNO NUA ARMAGHIATA
7. = CUNICOLO PROTEZIONE CAVI Sph 1918 (A CURA DATURNO)
8. = FABBRICATO APPARECCHIATURE RTB (Vedere note)
9. = BASAMENTO PER FABBRICATO RTB
10. = MODULO SPECIALE PER DERIVAZIONE CUNICOLO AV (A CURA DATURNO)
11. = CUNICOLO PROTEZIONE CAVI AV ESISTENTE SU PLURIATO
12. = POZZETTO A RABO LUNGO LINEA – dim. alla 1000 x 1000
13. = POZZETTO A RABO LUNGO LINEA – dim. alla 1000 x 1000
14. = ASOLA DELLA SERIE VENTILAZIONE DOTATA SULL'ESTERNO DI GRIGLIA DI VENTILAZIONE A GRIGLIA DI TIPO ANTILUNO 600 x 400 COMPLETA DI RETE ANTIINSETTI
15. = POZZETTO - dim. 1000 x 1000 (anti anti-489)

COMMITTENTE: RFI RETE FERROVIARIA ITALIANA GRUPPO FERROVIE DELLO STATO ITALIANE — CONSORZIO SATURNO VISTO C.S. COPIA ARCHIVIO

ALTA SORVEGLIANZA: ITALFERR GRUPPO FERROVIE DELLO STATO ITALIANE

GENERAL CONTRACTOR: cogv Consorzio Stabile Operativo Gran Progetti

INFRASTRUTTURE FERROVIARIE STRATEGICHE DEFINITE DALLA LEGGE OBIETTIVO N. 443/01

LINEA A.V. /A.C. TERZO VALICO DEI GIOVI
PROGETTO DEFINITIVO

IMPIANTO LUCE E FM
LAY OUT DISPOSIZIONE APPARECCHIATURE
FABBRICATO RTB

GENERAL CONTRACTOR: IL DIRETTORE TECNICO (Ing. Pietro Pascale) — ITALFERR S.p.A. — SCALA: 1: 50

IL PROGETTISTA INTEGRATORE ATI MANDATARIA SPECIALISTI DI PROGETTAZIONE MODENA ING. S.p.A. Dott. Ing. Giovanni LO VOLANO — Data: 8-mag-2012

Consorzio Stabile Operativo Gran Progetti — Direttore Tecnico Dott. Ing. Giovanni Lo Volano — Data:

COMMESSA	LOTTO	FASE	ENTE	TIPO DOC.	OPERA/DISCIPLINA	PROGR.	REV.	FOGLIO
A30 1	00	D	DV	PX	LF000A	004	A	001 di 001

CONSORZIO SATURNO — Direttore Tecnico R. MARGARITO — Data 9 - Giu - 2012

Progettazione :

Rev.	Descrizione	Redatto	Data	Verificato	Data	Approvato	Data
A	EMISSIONE	M.VILLUCCI	30 APR 12	F.GIANTA	27 APR 12	L.A.MURA	28 APR 12
B							
C							

VISTO CONSORZIO SATURNO — Data

n. Blab.: XXX — File: A30100DCVDLLF000A99.pdf.p7m — Cod. origine: XXXXXXXXXXXXXXXX_x

CUP: F81H92000000008

DOTT. ING. LUIGI ANTONIO MARGARITO ORDINE DEGLI INGEGNERI DELLA PROVINCIA DI COSENZA N. 1135 — ISCRITTO ALL'ALBO PROFESSIONALE — CON IL TITOLO DI INGEGNERE