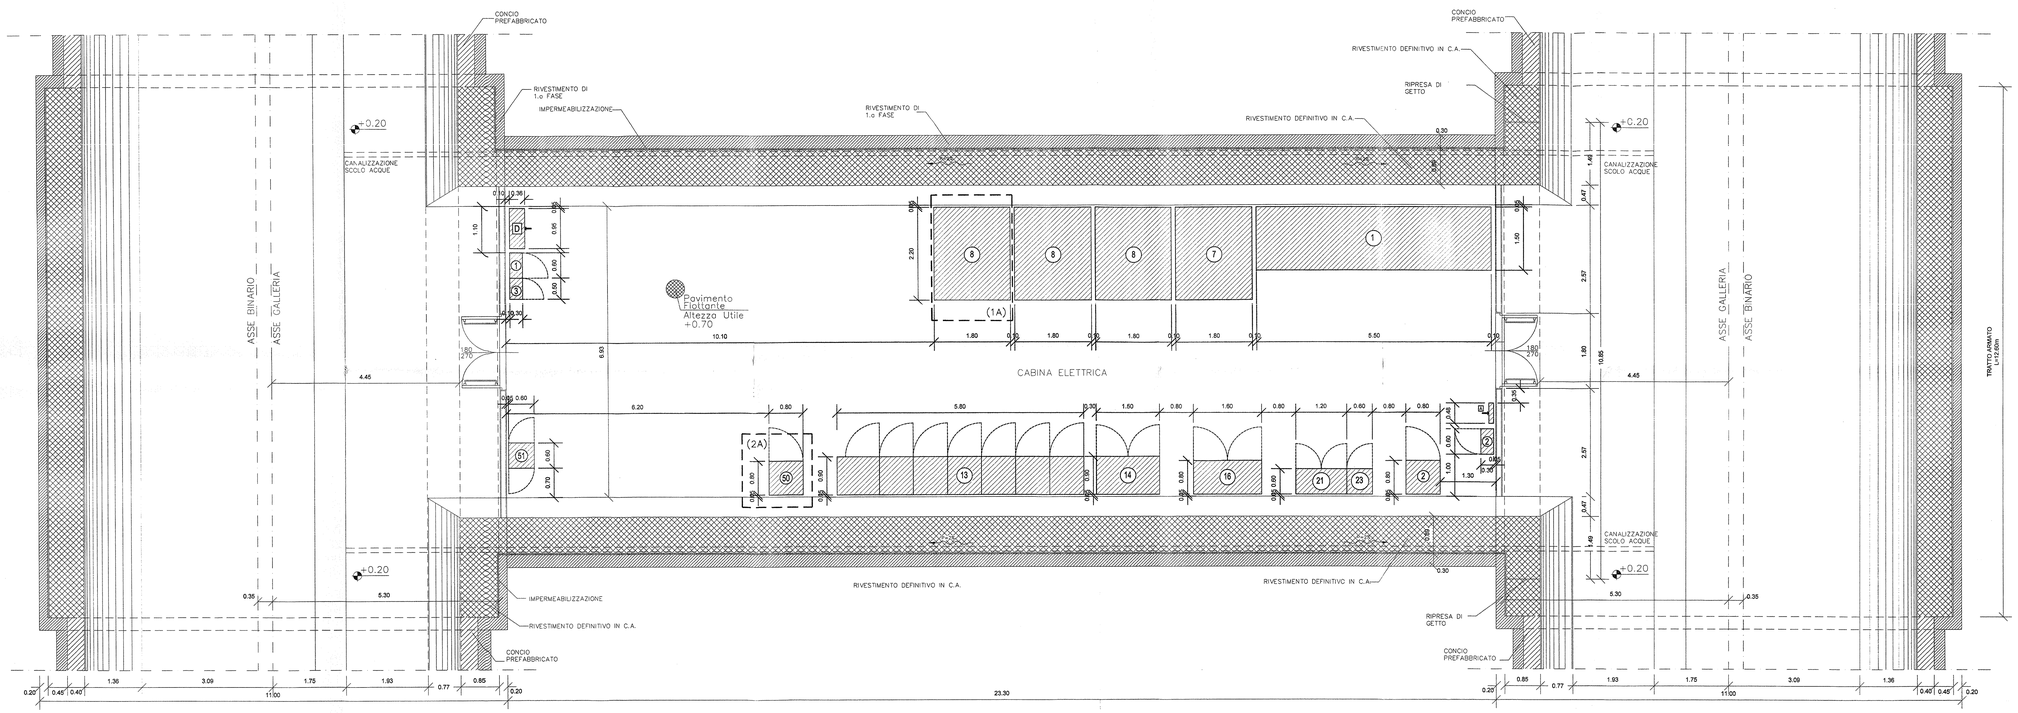

PIANTA PIANO TERRA - SCALA 1:50

NOTE GENERALI

1	LE MISURE SONO ESPRESSE IN METRI.	3	TUTTE LE PORTE ESTERNE DOVRANNO ESSERE IN LAMIERA DI ACCIAIO PRESSOPIEGATA SU STRUTTURA IN ACCIAIO CON GRIGLIA DI VENTILAZIONE A PERSIANA E RETE ANTITOPO
2	QUESTO DOCUMENTO E' VALIDO PER INTERFACCIA TRA LE DO.CC. E LE TECNOLOGIE	4	ALTEZZA UTILE NETTA SOTTO PAVIMENTO SOPRALEVATO 70cm. (PORTATA PAVIMENTO SOPRALEVATO 3000 kg/mq)
			ALTEZZA UTILE LOCALI MINIMA = 3.60 mt. da Re Pavimento Tecnico

DOCUMENTI DI RIFERIMENTO

CODICE	REV.	TECNOLOGIA	TITOLO	EMITTENTE
A30100DCV2LLF000AG07	A	ALIMENTAZIONE (IMPIANTO LFM)	IMPIANTO LUCE E FORZA MOTRICE LAY OUT APPARATI LFM CAMERONE 15KV	ASTS
A30100DCV2LLF000AG70	A	IMPIANTO DI TERRA	IMPIANTO LUCE E FORZA MOTRICE LAY OUT IMPIANTO DI TERRA CAMERONE 15KV	ASTS
A30100DCV2LAI000AG13	A	IMPIANTI	IMPIANTO ANTINCENDIO LAYOUT APPARECCHIATURE CABINA MT/BT – CAMERONE 15 KV – LF.SITI	ASTS
A30100DCV2LC2000AG13	A	AUSILIARI	IMPIANTO CLIMA LAYOUT APPARECCHIATURE CABINA MT/BT – CAMERONE 15 KV – LF.SITI	ASTS

NOTA PARTICOLARE

PER QUANTO CONCERNE I PERCORSI, IL NUMERO E LA CONSISTENZA DEI CAVIDOTTI ESTERNI VEDI DOC. "SATURNO" N. A301.00.D.DV.PX.IT0002.007 - REV. H. - FG. 24 Di 31

1A	PRESENTE SOLO NEI CAMERONI 15 KM 17+730 E 34+196
2A	PRESENTE SOLO NEI CAMERONI 15 KM 19+750 E KM 22+250

QUESTO DOCUMENTO E' VALIDO PER I CAMERONI 15/1 kV POSTI NELLE SEGUENTI GALLERIE ED ALLE SEGUENTI KILOMETRICHE

GALLERIA DI VALICO	GALLERIA BERRAVALLE
7+125	34+196
9+050	----------
12+550	----------
16+275	----------
17+730	----------
19+750	----------
22+250	----------
24+267	----------

LEGENDA APPARECCHIATURE IMP. LUCE E F.M. - RIF. ASTS

LOCALE DI RIFERIMENTO : CABINA ELETTRICA (PIANO TERRA)

POS.	DESCRIZIONE	Q.TA	POS.	DESCRIZIONE	Q.TA
1	QMT 5500 x 1500 x 2700 (B100)	1	13	UPS 1500 x 800 x 2000 UPS Consulto di Sistema	1
2	800 x 800 x 2000 TRAFO 15/0.4kV	1	14	UPS 1500 x 800 x 2000 UPS Consulto di Sistema	1
7	2200 x 1800 x 2000 (B000) TRAFO 15kV	1	16	QMBT 2000 x 800 x 2100 QMBT Forza Motrice	1
8	2200 x 1800 x 2000 (B000)	3	21	(200 x 800 x 2100) BATTERIE 110VCC	1
50	QGBT 5900 x 800 x 2200	1	23	600 x 600 x 2100	1
51	QGBT 5900 x 800 x 2200	1	----------	----------	----------

LEGENDA APPARECCHIATURE IMP. AUSILIARI - RIF. ASTS

LOCALE DI RIFERIMENTO : CABINA ELETTRICA (PIANO TERRA)

POS.	DESCRIZIONE	Q.TA	POS.	DESCRIZIONE	Q.TA
A	CENTRALE CONTROLLO Air 1000 x 1100 x 2200	1	2	QUADRO ELET. DI CONDIZIONAMENTO 800 x 800 x 2000	1

LEGENDA APPARECCHIATURE IMP. TELECOMUNICAZIONI - RIF. SIRTI

LOCALE DI RIFERIMENTO : CABINA ELETTRICA (PIANO TERRA)

POS.	DESCRIZIONE	Q.TA	POS.	DESCRIZIONE	Q.TA
1	RT-C 600x300	1	3	CENTR. AN.A PARETE 600x300	1
2	RT-C 600x300	1	----------	----------	----------

LEGENDA APPARECCHIATURE IMP. TELECOMUNICAZIONI - RIF. ALSTOM

LOCALE DI RIFERIMENTO : CABINA ELETTRICA (PIANO TERRA)

POS.	DESCRIZIONE	Q.TA	POS.	DESCRIZIONE	Q.TA
5	NODO DI RETE TLC SICUREZZA in galleria 600x800	1	----------	----------	----------

LEGENDA APPARECCHIATURE TELECOMANDO - RIF. BBRAIL

LOCALE DI RIFERIMENTO : CABINA ELETTRICA (PIANO TERRA)

POS.	DESCRIZIONE	Q.TA	POS.	DESCRIZIONE	Q.TA
6	BAC 800 x 800	1	----------	----------	----------

COMMITTENTE:

RFI RETE FERROVIARIA ITALIANA
GRUPPO FERROVIE DELLO STATO ITALIANE

ALTA SORVEGLIANZA:

ITALFERR
GRUPPO FERROVIE DELLO STATO ITALIANE

GENERAL CONTRACTOR:

COCIV Consorzio Collegamenti Integrati Veloci

INFRASTRUTTURE FERROVIARIE STRATEGICHE DEFINITE DALLA LEGGE OBIETTIVO N. 443/01

LINEA A.V. /A.C. TERZO VALICO DEI GIOVI
PROGETTO DEFINITIVO

IMPIANTO LUCE E FORZA MOTRICE
LAY OUT DISPOSIZIONE APPARECCHIATURE
CAMERONE 15KV

GENERAL CONTRACTOR		ITALFERR S.p.A.	SCALA :
IL PROGETTISTA INTEGRATORE: ING. PROGETTAZIONE PRODUZIONE PRECOMPRESSE ED ACCESSORI MARIO INGEGNERE MILANO Data: Firma	Consorzio Cociv Project Manager Data:		1:50

COMMESSA	LOTTO	FASE	ENTE	TIPO DOC.	OPERA/DISCIPLINA	PROGR.	REV.	FOGLIO
A301	00	D	CV	2L	LF000A	G37	A	001 di 001

CONSORZIO SATURNO

VISTO CONSORZIO SATURNO

Firma	Data
	19 MAR 2012

Progettazione :

Rev.	Descrizione	Redatto	Data	Verificato	Data	Approvato	Data
A	EMISSIONE	MARULLO	06 FEBBR. 2012	PIGNATA	07 FEBBR. 2012	LA MURA	08 FEBBR. 2012
B							
C							

ORDINE INGEGNERI PROVINCIA MILANO
INGEGNERE BIFOLO LUIGI
ISCRITTO ALL'ALBO PROFESSIONALE
SEZ. A COLL. N. 10264

n. Elab.: XXX	File: A30100DCV2LLF000AG07_A
	Cod. origine: XXXXXXXXXXXXXXXX_X

CUP: F81H92000000008

Scala di plot: 1:1

TUTTI I DIRITTI DEL PRESENTE DOCUMENTO SONO RISERVATI: LA PRODUZIONE ANCHE PARZIALE È VIETATA