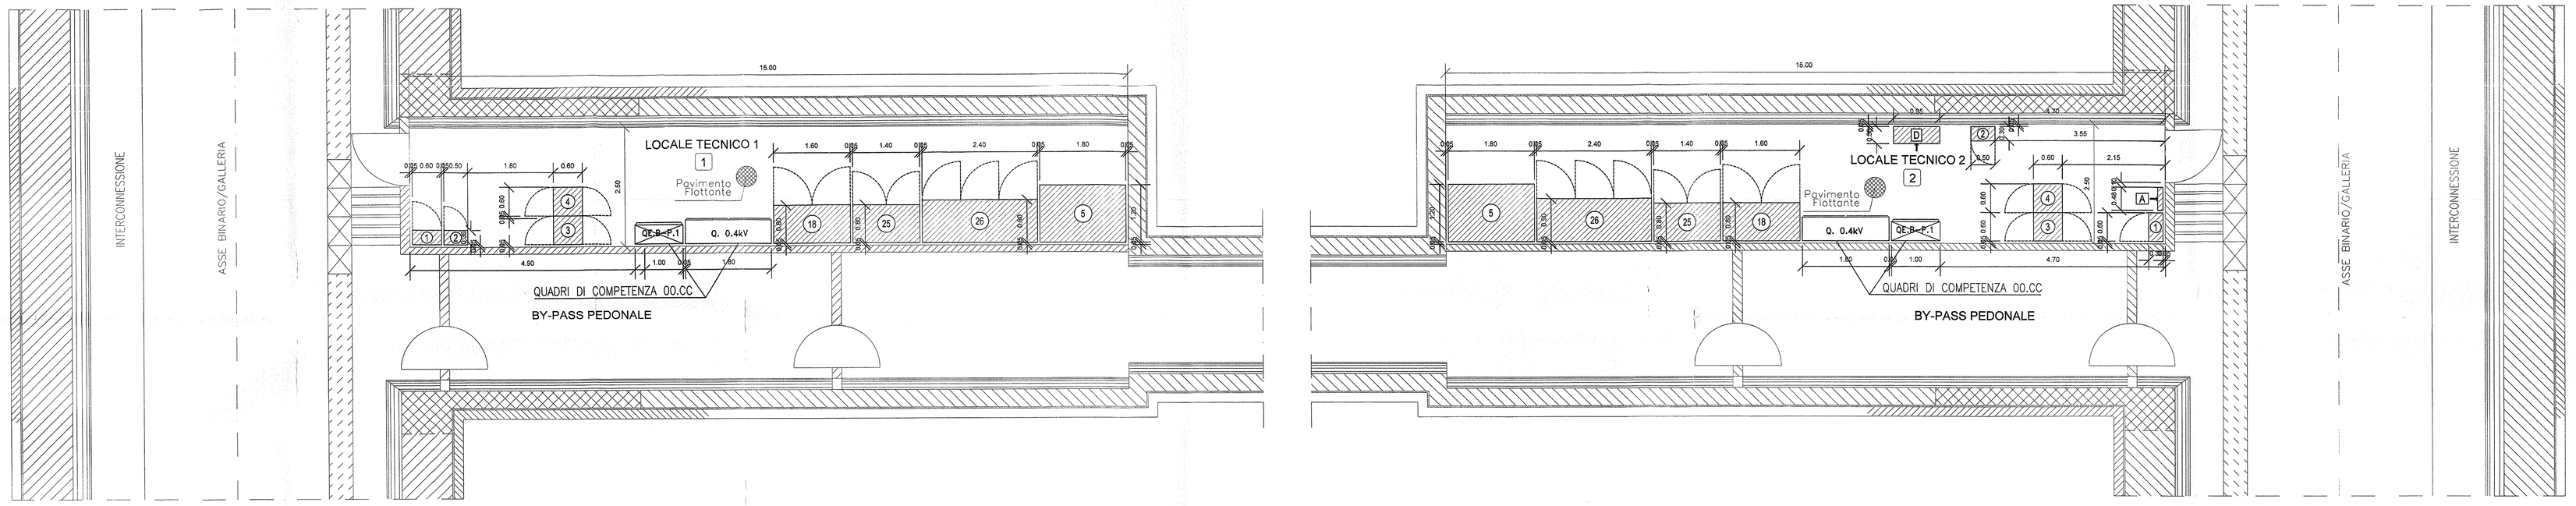

PIANTA PIANO TERRA - SCALA 1:50

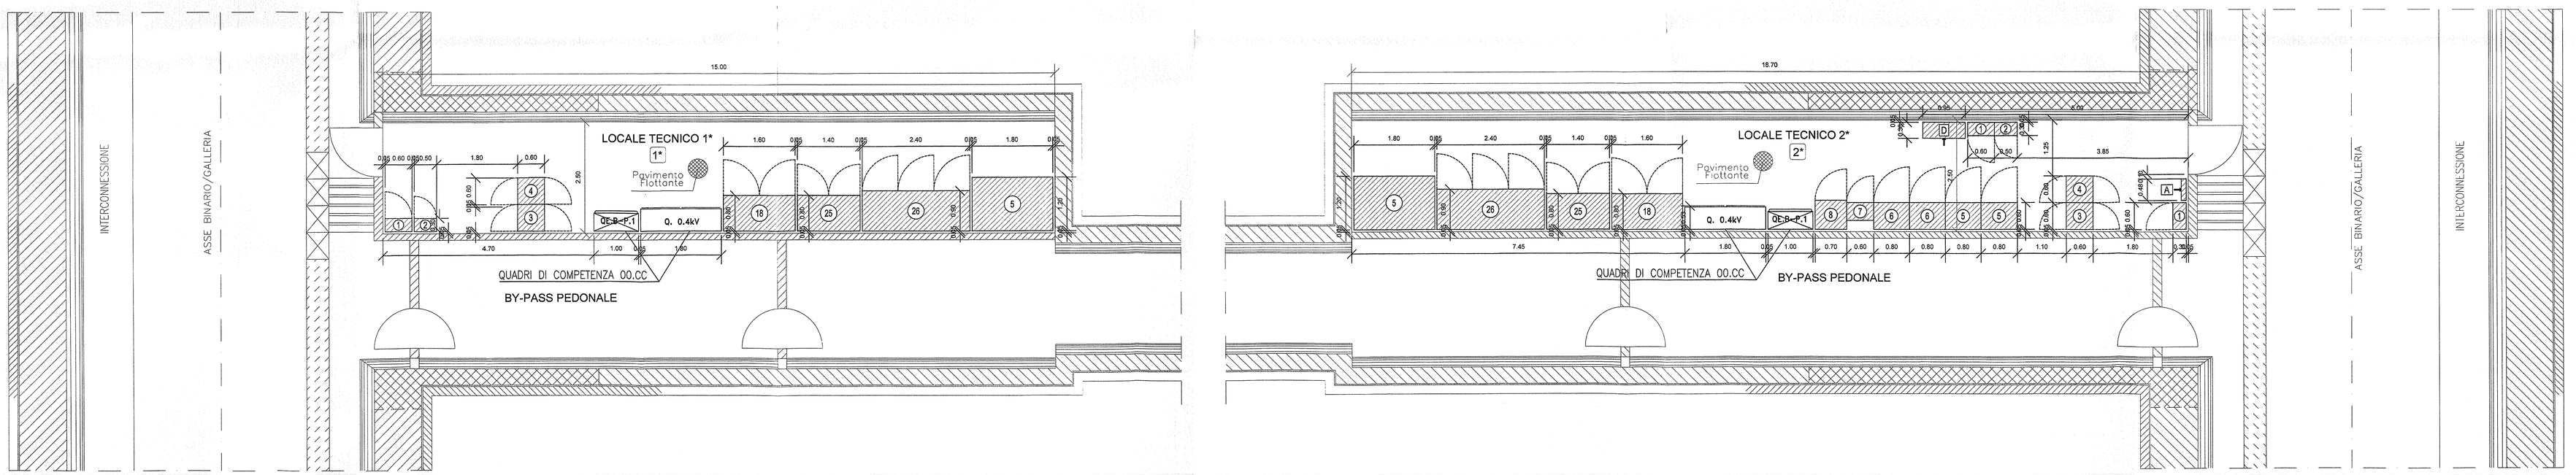

QUESTO LAYOUT VALE SOLO PER IL BY PASS DI SICUREZZA TIPO LUNGO POSTO ALLA CHILOMETRICA pk 1+498 B.P.

PIANTA PIANO TERRA - SCALA 1:50

NOTE GENERALI

1	LE MISURE SONO ESPRESSE IN METRI.	3	TUTTE LE PORTE ESTERNE DOVRANNO ESSERE IN LAMIERA DI ACCIAIO PRESSOPIEGATA SU STRUTTURA IN ACCIAIO CON GRIGLIA DI VENTILAZIONE A PERSIANA E RETE ANTITOPO
2	QUESTO DOCUMENTO E' VALIDO PER INTERFACCIA TRA LE OO.CC. E LE TECNOLOGIE	4	ALTEZZA UTILE LOCALI MINIMA = 3.50 m; Bb Pavimento Tecnico ALTEZZA UTILE NETTA SOTTO PAVIMENTO SOPRAELEVATO Rck PORTATA PAVIMENTO SOPRAELEVATO 1000 kg/mq

DOCUMENTI DI RIFERIMENTO

CODICE	REV.	TECNOLOGIA	TITOLO	EMITTENTE
A30100DCVZLLF000A008	A	ALIMENTAZIONE (IMPIANTO LFM)	IMPIANTO LUCE E FORZA MOTRICE LAY OUT DISPOSIZIONE BY PASS DI SICUREZZA TIPO LUNGO	ASTS
A30100DCVZLLF000AGT1	A	IMPIANTO DI TERRA	IMPIANTO LUCE E FORZA MOTRICE LAY OUT IMPIANTO DI TERRA BY PASS DI SICUREZZA TIPO LUNGO	ASTS
A30100DCVGLA000AG23	A	IMPIANTI AUSILIARI	IMPIANTO ANTINCENDIO - LOCALE QUADRI IN BYPASS LAYOUT APPARECCHIATURE	ASTS

NOTA PARTICOLARE

PER QUANTO CONCERNE I PERCORSI, IL NUMERO E LA CONSISTENZA DEI CAVIDOTTI ESTERNI VEDI DOC. "SATURNO" N. A301.00.D.CV.PA.IT0000.027.-.REV. H.- FOL 28 DI 31

LEGENDA APPARECCHIATURE IMP. LUCE E F.M. - RIF. ASTS

LOCALE DI RIFERIMENTO : LOCALE TECNICO 1 (PIANO TERRA - ITEM 1)

POS.	DESCRIZIONE	Q.TA	POS.	DESCRIZIONE	Q.TA
①	TRIFO 100 kVA 1800 x 1200 x 2200 (BCR)	1	⑦	QDT (QUADRO DI TRATTA) 1400 x 800 x 1800	1
③	UPS completo di batterie 1800 x 800 x 1800	1	⑨	QBP (QUADRO B BY-PASS) 2400 x 800 x 1800	1

LOCALE DI RIFERIMENTO : LOCALE TECNICO 2 (PIANO TERRA - ITEM 2)

POS.	DESCRIZIONE	Q.TA	POS.	DESCRIZIONE	Q.TA
②	TRIFO 100 kVA 1800 x 1200 x 2200 (BCR)	1	⑦	QDT (QUADRO DI TRATTA) 1400 x 800 x 1800	1
③	UPS completo di batterie 1800 x 800 x 1800	1	⑨	QBP (QUADRO B BY-PASS) 2400 x 800 x 1800	1

LOCALE DI RIFERIMENTO : LOCALE TECNICO 1* (PIANO TERRA - ITEM 1*)

POS.	DESCRIZIONE	Q.TA	POS.	DESCRIZIONE	Q.TA
①	TRIFO 100 kVA 1800 x 1200 x 2200 (BCR)	1	⑦	QDT (QUADRO DI TRATTA) 1400 x 800 x 1800	1
③	UPS completo di batterie 1800 x 800 x 1800	1	⑨	QBP (QUADRO B BY-PASS) 2400 x 800 x 1800	1

LOCALE DI RIFERIMENTO : LOCALE TECNICO 2* (PIANO TERRA - ITEM 2*)

POS.	DESCRIZIONE	Q.TA	POS.	DESCRIZIONE	Q.TA
②	TRIFO 100 kVA 1800 x 1200 x 2200 (BCR)	1	⑦	QDT (QUADRO DI TRATTA) 1400 x 800 x 1800	1
③	UPS completo di batterie 1800 x 800 x 1800	1	⑨	QBP (QUADRO B BY-PASS) 2400 x 800 x 1800	1

LEGENDA APPARECCHIATURE IMP. AUSILIARI - RIF. ASTS

LOCALE DI RIFERIMENTO : LOCALE TECNICO 2 (PIANO TERRA - ITEM 2)

POS.	DESCRIZIONE	Q.TA	POS.	DESCRIZIONE	Q.TA
A	CENTRALE CONTROLLO AI 1.5 x 1.1 x 2.05	1	D	QUADRO ELETTRICO DI CONDIZIONAMENTO 800 x 300 x 2000	1

LOCALE DI RIFERIMENTO : LOCALE TECNICO 2* (PIANO TERRA - ITEM 2*)

POS.	DESCRIZIONE	Q.TA	POS.	DESCRIZIONE	Q.TA
A	CENTRALE CONTROLLO AI 1.5 x 1.1 x 2.05	1	D	QUADRO ELETTRICO DI CONDIZIONAMENTO 800 x 300 x 2000	1

LEGENDA APPARECCHIATURE IMP. TELECOMUNICAZIONI - RIF. SIRTI

LOCALE DI RIFERIMENTO : LOCALE TECNICO 1 (PIANO TERRA - ITEM 1)

POS.	DESCRIZIONE	Q.TA	POS.	DESCRIZIONE	Q.TA
①	NT F.O. 600 x 300	1	③	DTI 1 GBM 400 x 600	1
②	CENTRALINO M.D. PARETE 600 x 300	1	④	ALIM. GBM 600 x 600	1

LOCALE DI RIFERIMENTO : LOCALE TECNICO 2 (PIANO TERRA - ITEM 2)

POS.	DESCRIZIONE	Q.TA	POS.	DESCRIZIONE	Q.TA
①	NT F.O. 600 x 300	1	③	DTI 1 GBM 400 x 600	1
②	CENTRALINO M.D. PARETE 600 x 300	1	④	ALIM. GBM 600 x 600	1

LOCALE DI RIFERIMENTO : LOCALE TECNICO 1* (PIANO TERRA - ITEM 1*)

POS.	DESCRIZIONE	Q.TA	POS.	DESCRIZIONE	Q.TA
①	NT F.O. 600 x 300	1	③	DTI 1 GBM 400 x 600	1
②	CENTRALINO M.D. PARETE 600 x 300	1	④	ALIM. GBM 600 x 600	1

LOCALE DI RIFERIMENTO : LOCALE TECNICO 2* (PIANO TERRA - ITEM 2*)

POS.	DESCRIZIONE	Q.TA	POS.	DESCRIZIONE	Q.TA
①	NT F.O. 600 x 300	2	⑤	"GIGADIO RED/TYCHE 600 x 800	2
②	CENTRALINO M.D. PARETE 600 x 300	1	⑥	QUADRO GSM-R/15 600 x 800	2
③	DTI 1 GBM 400 x 600	1	⑦	QUADRO TLC 600 x 800	1
④	ALIM. GBM 600 x 600	1	⑧	BTB 700 x 950	1

COMMITTENTE: RFI RETE FERROVIARIA ITALIANA — GRUPPO FERROVIE DELLO STATO ITALIANE

ALTA SORVEGLIANZA: ITALFERR — GRUPPO FERROVIE DELLO STATO ITALIANE

GENERAL CONTRACTOR: Consorzio Cooperative Costruzioni soc. coop.

INFRASTRUTTURE FERROVIARIE STRATEGICHE DEFINITE DALLA LEGGE OBIETTIVO N. 443/01

LINEA A.V. /A.C. TERZO VALICO DEI GIOVI
PROGETTO DEFINITIVO

IMPIANTO LUCE E FORZA MOTRICE
LAY OUT DISPOSIZIONE APPARECCHIATURE
BY PASS DI SICUREZZA TIPO LUNGO

GENERAL CONTRACTOR		ITALFERR S.p.A.	SCALA:
IL PROGETTISTA INTEGRATORE: DIPARTIMENTO DI INGEGNERIA CIVILE E AMBIENTALE - POLITECNICO DI MILANO Prof. Ing. Luigi Fratelli	Consorzio Cooperative Costruzioni soc. coop. Project Manager		1:50
Data:	Data:		

COMMESSA	LOTTO	FASE	ENTE	TIPO DOC.	OPERA/DISCIPLINA	PROGR.	REV.	FOGLIO
A301	00	D	CV	2L	LF000A	038	A	001-001

CONSORZIO SATURNO — VISTO CONSORZIO SATURNO — Firma — Data 13 MAR 2014

Progettazione :

Rev.	Descrizione	Redatto	Data	Verificato	Data	Approvato	Data
A	EMISSIONE	MARULLO	05 FEBBR 2013	PIGNATA	07 FEBBR 2013	LA MURA	08 FEBBR 2013
B							
C							

n. Elab.: XXX

File: A301000DCVZLLF000A008_A

Cod. origine: XXXXXXXXXXXXXXXX_X

CUP: F81H92000000008

ORDINE DEGLI INGEGNERI DELLA PROVINCIA DI MILANO — BRUELE LUIGI — ISCRITTO ALL'ALBO — SEZ. A — SETTORE: CIVILE E AMBIENTALE — N. 20

Scala di plot: 1:1

TUTTI I DIRITTI DEL PRESENTE DOCUMENTO SONO RISERVATI. LA PRODUZIONE ANCHE PARZIALE E' VIETATA