LEGENDA VALIDA PER TRATTO TIPICO DI 500 mt.	
SIMBOLO	DESCRIZIONE
----------	CANALINE CON COPERCHIO (YYY x 100 MM.)
----------	TUBO IN ACCIAIO Ø 60
	LAMPADA 1x18 W
	PULSANTE LUMINOSO PER ACCENSIONE LAMPADE
	QGT

NOTE GENERALI

1	LE MISURE SONO ESPRESSE IN METRI.
2	PER LE EFFETTIVE FORME E DIMENSIONI DELLE SINGOLE FINESTRE SI RIMANDA AI RELATIVI DISEGNI DELLE OPERE CIVILI

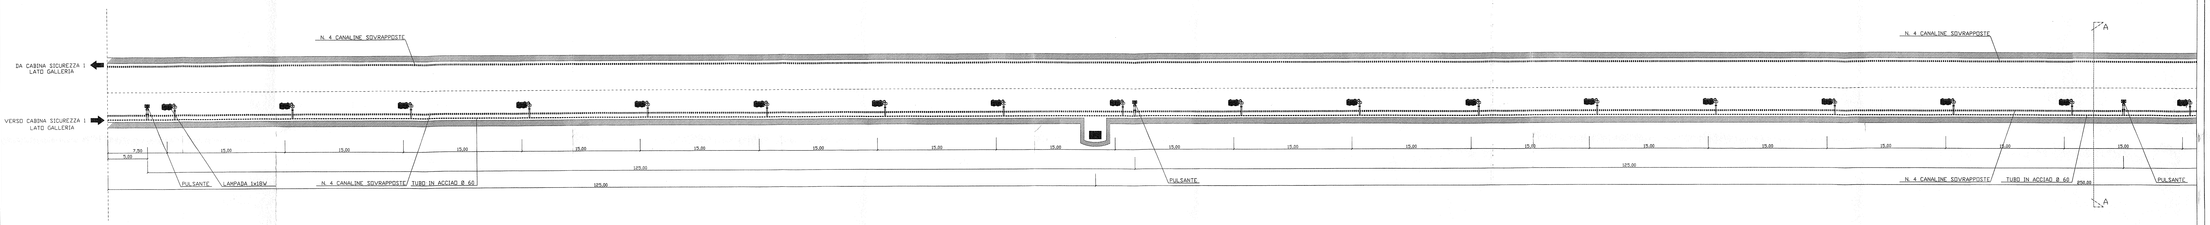

TRATTO TIPICO ATTREZZATO MT. 500 - 1^ PARTE - SCALA 1:200

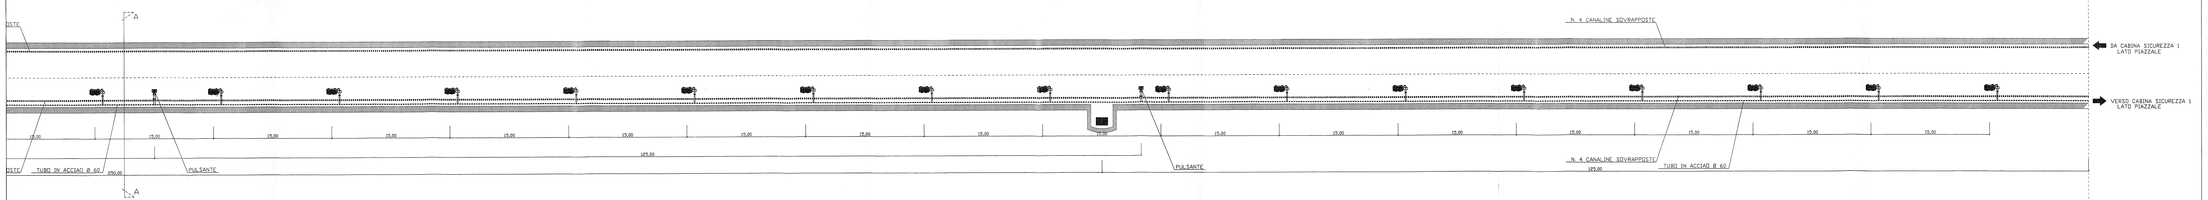

TRATTO TIPICO ATTREZZATO MT. 500 - 2^ PARTE - SCALA 1:200

COMMITTENTE: RFI RETE FERROVIARIA ITALIANA GRUPPO FERROVIE DELLO STATO ITALIANE

ALTA SORVEGLIANZA: ITALFERR GRUPPO FERROVIE DELLO STATO ITALIANE

GENERAL CONTRACTOR: Consorzio Stabile Progetti Cooperativa di Produzione e Lavoro

INFRASTRUTTURE FERROVIARIE STRATEGICHE DEFINITE DALLA LEGGE OBIETTIVO N. 443/01

LINEA A.V. /A.C. TERZO VALICO DEI GIOVI
PROGETTO DEFINITIVO

IMPIANTO LUCE E FM
CONDOTTO DI SICUREZZA FINESTRE -TRATTO TIPICO ATTREZZATO
FINESTRE: CRAVASCO, POLCEVERA, CASTAGNOLA, VALLEMME

GENERAL CONTRACTOR		ITALFERR S.p.A.	SCALA:
Il Responsabile Integrazione Prestazioni (Ing. Paolo Pascale) Data: 31/03/2011	Consorzio Cociv Progettazione Data:		1: 200

COMMESSA	LOTTO	FASE	ENTE	TIPO DOC.	OPERA/DISCIPLINA	PROGR.	REV.	FOGLIO
A301	00	D	CV	2L	LF0000A	6412	A	001 di 002

CONSORZIO SATURNO	VISTO CONSORZIO SATURNO
	Firma: Ing. Pietro Salini Data: 13 MAR 2012

Progettazione

Rev.	Descrizione	Redatto	Data	Verificato	Data	Approvato	Data
A	EMISSIONE	MANULLO	31/03/2011	PIOBETTA	31/03/2011	PIOBETTA	31/03/2011
B							
C							

File: A301D00CV2L0000006_A.dwg
Cod. origine: XXXXXXXXXXXXXXX_X
n. Elab.: XXX

DUP: FB1H8200000008

Scala di plot: 1:1

TUTTI I DIRITTI DEL PRESENTE DOCUMENTO SONO RISERVATI. LA PRODUZIONE ANCHE PARZIALE E VIETATA.

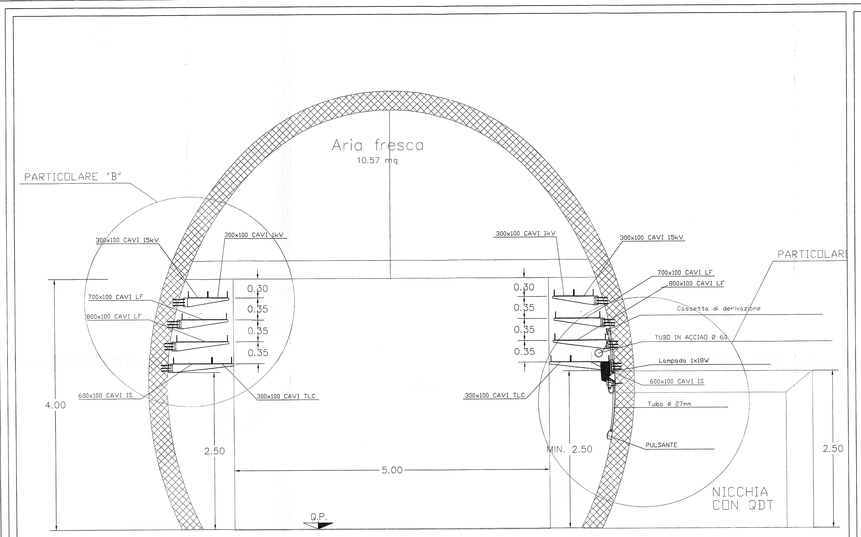

SEZIONE TIPICA CONDOTTO DI SICUREZZA (VALIDA PER CRAVASCO, POLCEVERA E VALLEMME) - SCALA 1:50

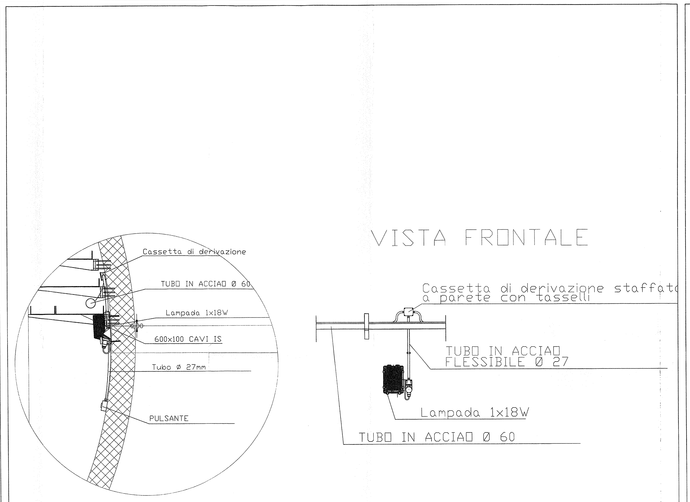

PARTICOLARE "A" (VALIDO PER CRAVASCO, POLCEVERA E VALLEMME) - SCALA 1:20

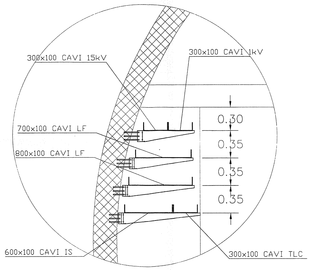

PARTICOLARE "B" (VALIDO PER CRAVASCO, POLCEVERA E VALLEMME) - SCALA 1:20

LEGENDA VALIDA PER TRATTO TIPICO DI 500 mt.	
SIMBOLO	DESCRIZIONE
.....	CANALINE CON COPERCHIO (YYY x 100 MM.)
.....	TUBO IN ACCIAIO Ø 60
	LAMPADA 1x18 W
	PULSANTE LUMINOSO PER ACCENSIONE LAMPADE
	QDT

NOTE GENERALI

1	LE MISURE SONO ESPRESSE IN METRI.
2	PER LE EFFETTIVE FORME E DIMENSIONI DELLE SINGOLE FINESTRE SI RIMANDA AI RELATIVI DISEGNI DELLE OPERE CIVILI

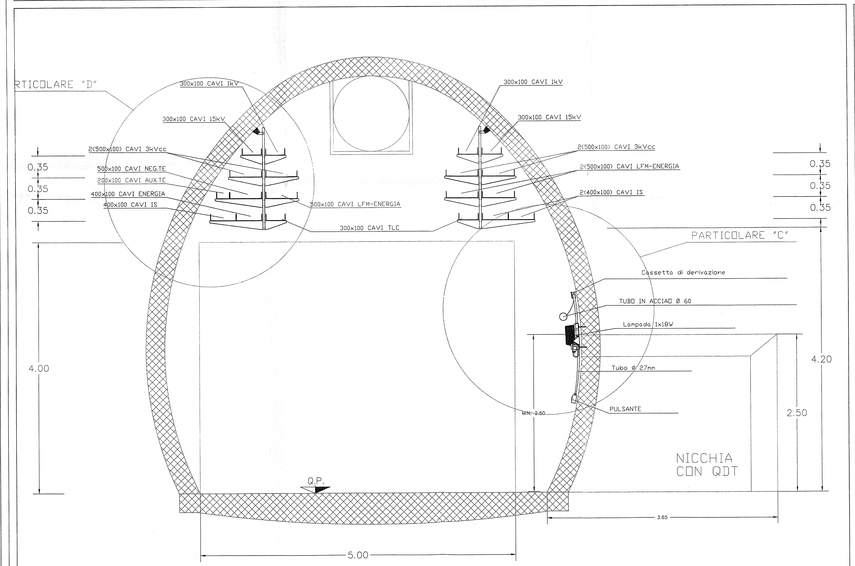

SEZIONE TIPICA CONDOTTO DI SICUREZZA (VALIDA PER CASTAGNOLA) - SCALA 1:50

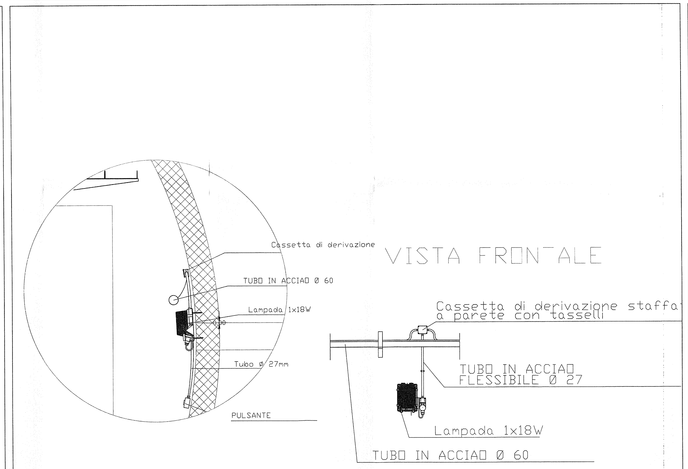

PARTICOLARE "C" (VALIDO PER CASTAGNOLA) - SCALA 1:20

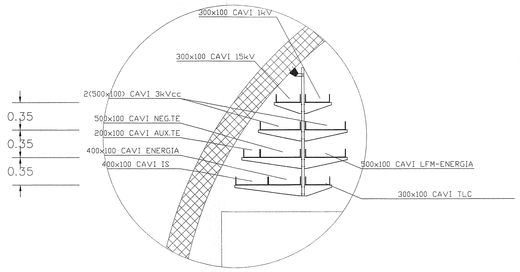

PARTICOLARE "D" (VALIDO PER CASTAGNOLA) - SCALA 1:20

COMMITTENTE: RFI RETE FERROVIARIA ITALIANA GRUPPO FERROVIE DELLO STATO ITALIANE

ALTA SORVEGLIANZA: ITALFERR GRUPPO FERROVIE DELLO STATO ITALIANE

GENERAL CONTRACTOR: Consorzio Stabile per l'Ingegneria Integrata

INFRASTRUTTURE FERROVIARIE STRATEGICHE DEFINITE DALLA LEGGE OBIETTIVO N. 443/01

LINEA A.V. /A.C. TERZO VALICO DEI GIOVI
PROGETTO DEFINITIVO

IMPIANTO LUCE E FM
CONDOTTO DI SICUREZZA FINESTRE -TRATTO TIPICO ATTREZZATO
FINESTRE: CRAVASCO, POLCEVERA, CASTAGNOLA, VALLEMME

GENERAL CONTRACTOR: ITALFERR S.p.A.
IL PROGETTISTA/PROGETTISTA INTEGRATORE: DR. ING. GIULIO MARIA GUALANDI, Ordine degli Ingegneri della Provincia di Milano, n. 19677, Sezione A
Direttore: Cpdv
Data: 15 MAR. 2012
SCALA: VARIE

COMMESSA	LOTTO	FASE	ENTE	TIPO DOC.	OPERA/DISCIPLINA	PROGR.	REV.	FOGLIO
A301	00	D	CV	2L	LF0000A	G42	A	0002-0002

CONSORZIO SATURNO — VISTO CONSORZIO SATURNO — Firma: — Data: 15 MAR. 2012

Progettazione:

Rev.	Descrizione	Redatto	Data	Verificato	Data	Approvato	Data
A	EMISSIONE	GIARDULLO	15/03/2012	PAGANO	15/03/2012	PAGANO	15/03/2012
B							
C							

n. Elab. XXX

File: A301D00CV2LF0000A0002002.dwg
Cod. origine: XXXXXXXXXXXXXXXX_X

CUP: F81H92000000008

Scala di plot: 1:1

TUTTI I DIRITTI DEL PRESENTE DOCUMENTO SONO RISERVATI. LA PRODUZIONE ANCHE PARZIALE E' VIETATA