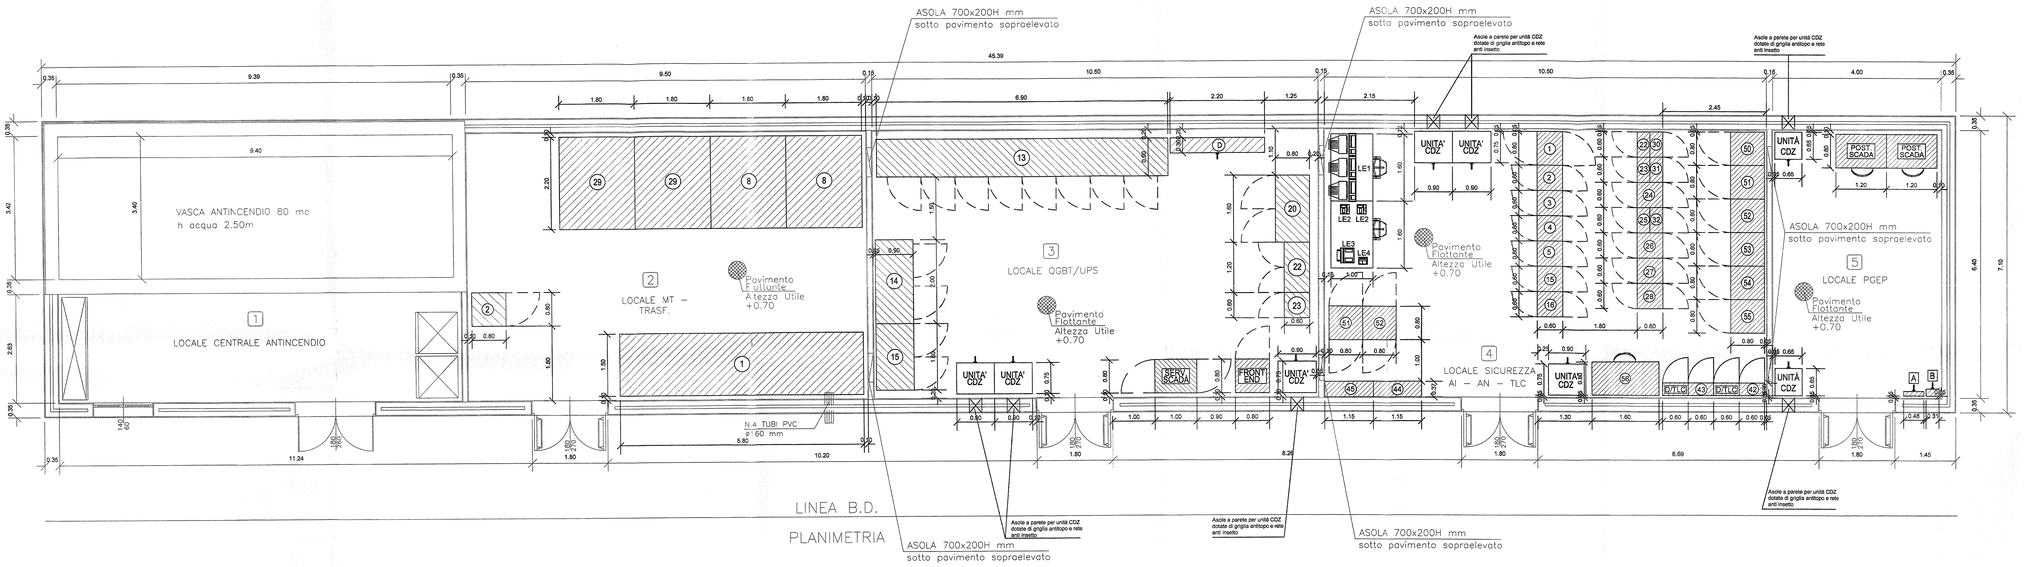

PIANTA PIANO TERRA - SCALA 1:50

LEGENDA APPARECCHIATURE IMP. TELECOMUNICAZIONI - RIF. SIRTI

LOCALE DI RIFERIMENTO : LOCALE SICUREZZA - AI-AN-TLC (PIANO TERRA - ITEM 4)

POS.	DESCRIZIONE	Q.TA	POS.	DESCRIZIONE	Q.TA
①	ANTVVC1 600 x 600	1	⑭	SDB LD 800 x 600	1
②	ANTVVC2 600 x 600	1	⑮	SDB LD 800 x 600	1
③	ANTVVC3 600 x 600	1	⑯	APPOGGIO LD 800 x 600	1
④	ANTVVC4 600 x 600	3	⑰	RIPARTITORE LD 800 x 600	1
⑤	ANTVVC QDE 600 x 600	1	⑱	ARMADIO LD 600 x 600	1
DITLC	RETE DITLC 600 x 300	2	⑲	NS f.o. CANALINA PARI 800 x 300	1
⑥	GDOTLC1 600 x 600	1	⑳	NS f.o. SCHERMATA PARI 800 x 300	1
⑦	GDOTLC2 600 x 600	1	㉑	ATP/FA 1100 x 600	1
⑧	NS f.o. CANALINA DI 800 x 300	1	㉒	MONACO 1100 x 600	1
⑨	NS f.o. SCHERMATA DI 800 x 300	1	LE1	POSTAZ. OPERATORE TVCC 1800 x 1000	1
⑩	ANPL LD 600 x 600	1	LE2	TELEFONI BCA	1
⑪	AMPL LD 600 x 600	1	LE3	FAX	1
⑫	ADOM LD 600 x 600	1	LE4	TELEFONO DIGITEL	1

LEGENDA APPARECCHIATURE IMP. TELECOMUNICAZIONI - RIF. ALSTOM

LOCALE DI RIFERIMENTO : LOCALE SICUREZZA - AI-AN-TLC (PIANO TERRA - ITEM 4)

POS.	DESCRIZIONE	Q.TA	POS.	DESCRIZIONE	Q.TA
⑬	NODO DI RETE TLC ecrezza in galleria 600 x 600	1	⑯	Armadio TEMOS 800 x 600	1

NOTE GENERALI

1. LE MISURE SONO ESPRESSE IN METRI
2. QUESTO DOCUMENTO E' VALIDO PER INTERFACCIA TRA LE OO.CC. E LE TECNOLOGIE
3. TUTTE LE PORTE ESTERNE DOVRANNO ESSERE IN LAMIERA DI ACCIAIO PRESSOPIEGATA SU STRUTTURA IN ACCIAIO CON GRIGLIA DI VENTILAZIONE A PERSIANA E RETE ANTITOPO
4. ALTEZZA UTILE LOCALI TERMINALI = 2.70 / 3.00 / 3.20 / 3.50 (PIANO TERRA) / ALTEZZA UTILE NETTA SOTTO PAVIMENTO SOPRAELEVATO 700mm LOCALE MT 3000 kg/mq PER GLI ALTRI LOCALI 1.000 kg/mq

DOCUMENTI DI RIFERIMENTO

CODICE	REV.	TECNOLOGIA	TITOLO	EMITTENTE
A30100DCVLLF0003AG10	A	ALIMENTAZIONE (IMPIANTO LFM)	IMPIANTO LUCE E FORZA MOTRICE LAY OUT DISPOSIZIONE APPARECCHIATURE CABINA SICUREZZA IMBOCCO NORD SERRAVALLE	ASTS
A30100DCVLLF0003AG73	A	IMPIANTO DI TERRA	IMPIANTO LUCE E FORZA MOTRICE IMPIANTO DI TERRA CABINA SICUREZZA IMBOCCO NORD SERRAVALLE	ASTS
A30100DCVSLA0004AG15	A	IMPIANTI AUSILIARI	IMPIANTO ANTINCENDIO CLAYOUT APPARECCHIATURE CABINA SICUREZZA IMBOCCO NORD SERRAVALLE	ASTS
A30100DCVSLCE0004AG15	A	AUSILIARI	IMPIANTO DI CLIMATIZZAZIONE E VENTILAZIONE MECCANICA CONTROLLATA LAYOUT APPARECCHIATURE FABBRICATO SICUREZZA - IMBOCCO NORD GALLERIA SERRAVALLE	ASTS

NOTA PARTICOLARE

PER QUANTO CONCERNE I PERCORSI, IL NUMERO E LA CONSISTENZA DEI CAVIDOTTI ESTERNI VEDI DOC "SATURNO" N A301 00 D PX IT0000 007 - REV. H - FG. 12 DI 31

LEGENDA APPARECCHIATURE IMP. LUCE E F.M. - RIF. ASTS

LOCALE DI RIFERIMENTO : LOCALE MT (PIANO TERRA - ITEM 2)

POS.	DESCRIZIONE	Q.TA	POS.	DESCRIZIONE	Q.TA
①	QMT - 6800 x 1500 x 2700	1	④	TRASFO 1500 kVA 20000 / 1000-400 V 2200 x 1500 x 2200 (BOX)	2
②	QTR 800 x 800 x 2200	1	⑤	TRASFO 1500 kVA 20000 / 1000-400 V 2200 x 1500 x 2200 (BOX)	2

LOCALE DI RIFERIMENTO : LOCALE QGBT/UPS (PIANO TERRA - ITEM 3)

POS.	DESCRIZIONE	Q.TA	POS.	DESCRIZIONE	Q.TA
⑤	QGBT (400V + 1KV) 5000 x 800 x 2200	1	⑦	CARICA BATTERIE - 1TRVSC 1200 x 800 x 2100	1
⑥	QB 2000 x 800 x 2200	1	⑧	BATTERIE 1TRVSC 800 x 800 x 2100	1
⑨	UPS 1000 x 800 x 2200	1	------	------	------
⑩	UPS Composto Di Bistone 1500 x 800 x 1800	1	------	------	------

LEGENDA APPARECCHIATURE TELECOMANDO - RIF. BBRAIL

LOCALE DI RIFERIMENTO : LOCALE SICUREZZA - AI-AN-TLC (PIANO TERRA - ITEM 4)

POS.	DESCRIZIONE	Q.TA	POS.	DESCRIZIONE	Q.TA
①	UC 800 x 800	1	⑤	W 800 x 800	1
②	UCI 800 x 800	1	⑥	TP 800 x 800	1
③	------ 800 x 800	1	⑦	POSTAZIONE OPERATORE TP 1800 x 800	1
④	------ 800 x 800	1	------	------	------

LEGENDA APPARECCHIATURE IMP. AUSILIARI - RIF. ASTS

LOCALE DI RIFERIMENTO : LOCALE QGBT/UPS (PIANO TERRA - ITEM 3)

POS.	DESCRIZIONE	Q.TA	POS.	DESCRIZIONE	Q.TA
CDZ	CONDIZ. MONOBLOCCO FREE COOLING 900 x 780 x 2150	3	D	QUADRO ELET. DI CONDIZIONAMENTO 800 x 300 x 2200	1

LOCALE DI RIFERIMENTO : LOCALE SICUREZZA - AI-AN-TLC (PIANO TERRA - ITEM 4)

POS.	DESCRIZIONE	Q.TA	POS.	DESCRIZIONE	Q.TA
CDZ	CONDIZ. MONOBLOCCO FREE COOLING 900 x 780 x 2150	3	------	------	------

LOCALE DI RIFERIMENTO : LOCALE PGEP (PIANO TERRA - ITEM 5)

POS.	DESCRIZIONE	Q.TA	POS.	DESCRIZIONE	Q.TA
CDZ	CONDIZ. MONOBLOCCO FREE COOLING 900 x 780 x 1850	2	S	ALIMENTATORE 24 V 512 x 170 x 370	1
A	CENTRALE CONTROLLO AI 483 x 113 x 200	1	------	------	------

LEGENDA APPARECCHIATURE AUTOMAZIONE - RIF. ASTS

LOCALE DI RIFERIMENTO : LOCALE QGBT/UPS (PIANO TERRA - ITEM 3)

POS.	DESCRIZIONE	Q.TA	POS.	DESCRIZIONE	Q.TA
PGEP	SERVER SCADA 1000 x 800	1	PGEP	PC OPERATORE 1000 x 800	1

LOCALE DI RIFERIMENTO : LOCALE PGEP (PIANO TERRA - ITEM 5)

POS.	DESCRIZIONE	Q.TA	POS.	DESCRIZIONE	Q.TA
PGEP	POSTAZIONE OPERATORE SCADA 1800 x 800	2	------	------	------

COMMITTENTE: RFI RETE FERROVIARIA ITALIANA — GRUPPO FERROVIE DELLO STATO ITALIANE

ALTA SORVEGLIANZA: ITALFERR — GRUPPO FERROVIE DELLO STATO ITALIANE

GENERAL CONTRACTOR: Consorzio Collegamenti Integrati Veloci

INFRASTRUTTURE FERROVIARIE STRATEGICHE DEFINITE DALLA LEGGE OBIETTIVO N. 443/01

LINEA A.V. /A.C. TERZO VALICO DEI GIOVI
PROGETTO DEFINITIVO

IMPIANTO LUCE E FM
LAY OUT DISPOSIZIONE APPARECCHIATURE
CABINA SICUREZZA IMBOCCO NORD SERRAVALLE

GENERAL CONTRACTOR	ITALFERR S.p.A.	SCALA:
IL PROGETTISTA INTEGRATIVO (ITCPOM) ORDINE INGEGNERI MILANO Ing. Emilio Maria Bruni — Data:	Consorzio Cociv Project Manager — Data:	1: 50

COMMESSA	LOTTO	FASE	ENTE	TIPO DOC.	OPERA/DISCIPLINA	PROGR.	REV.	FOGLIO
A301	00	D	CV	2L	LF000A	043	A	001 di 001

CONSORZIO SATURNO — VISTO CONSORZIO SATURNO — Firma — Data

Progettazione :

Rev.	Descrizione	Redatto	Data	Verificato	Data	Approvato	Data
A	EMISSIONE	MARULLO	06 FEBBR. 2012	PIGNATA	07 FEBBR. 2012	LA MURA	08 FEBBR. 2012
B							
C							

n. Elab.: XXX

File: A30100DCV2LLF0003AG15_A

Cod. origine: XXXXXXXXXXXXXXXX_X

CUP: F81H92000000008

Scala di plot: 1:1

TUTTI I DIRITTI DEL PRESENTE DOCUMENTO SONO RISERVATI. LA PRODUZIONE ANCHE PARZIALE E' VIETATA.