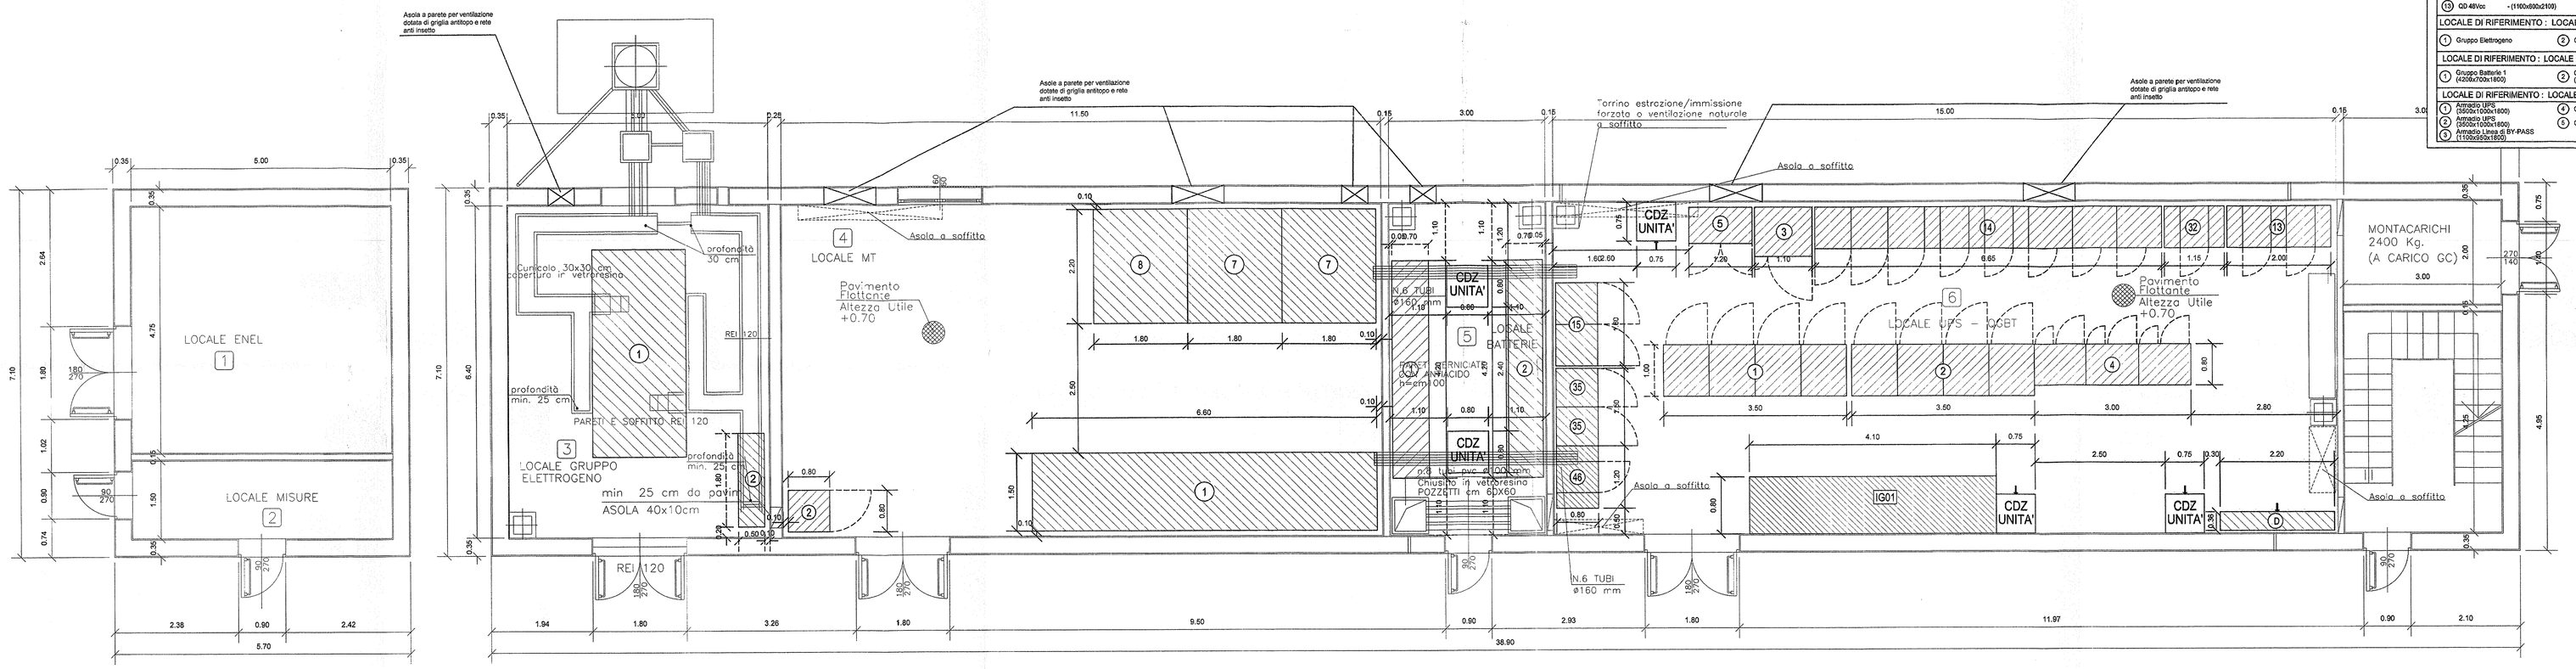

PIANTA PIANO TERRA - SCALA 1:50

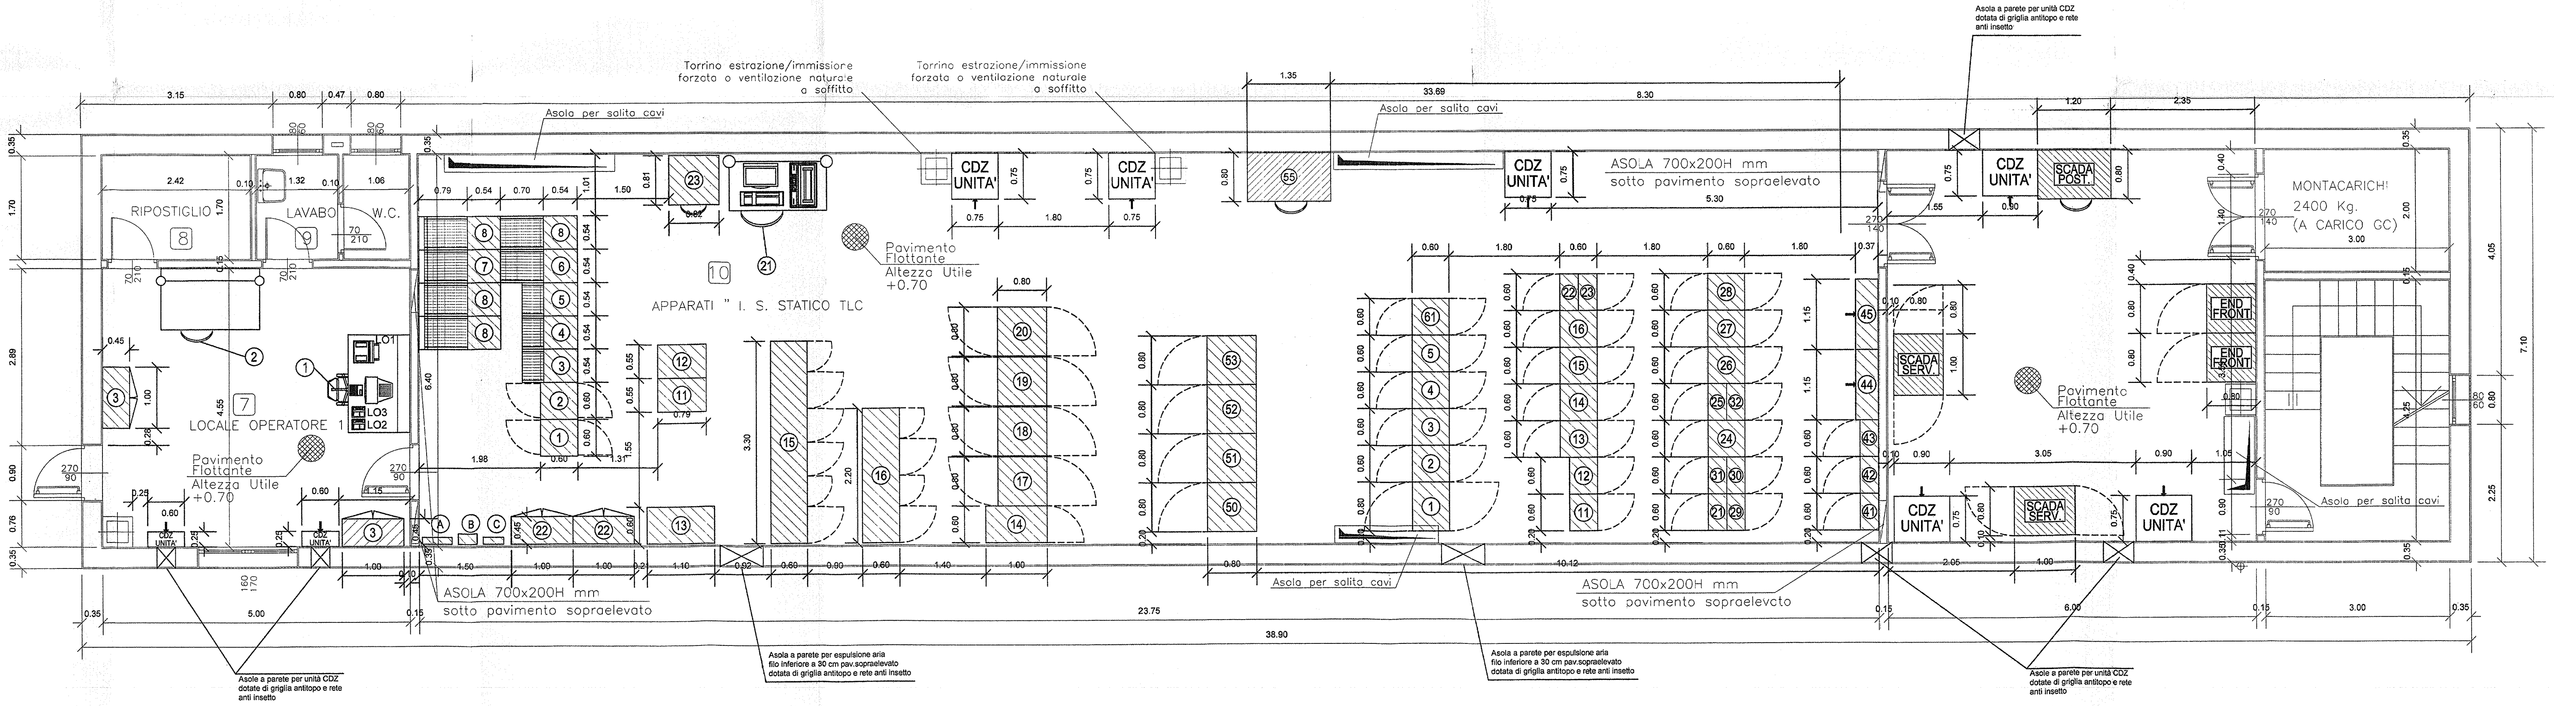
Torrino estrazione/immissione forzato o ventilazione naturale a soffitto
Torrino estrazione/immissione forzato o ventilazione naturale a soffitto
Asola per sotto cavi
Asola per sotto cavi
Asola per sotto cavi
Asola a parete per unità CDZ dotata di griglia antiinsp e rete anti insetto
RIPOSTIGLIO 8
LAVABO 9
W.C. 10
LOCALE OPERATORE 7
LO1
LO3
LO2
APPARATI " I. S. STATICO TLC
Pavimento Flottante Altezza Utile +0.70
CDZ UNITA'
ISCATOLA SERV.
ISCATOLA POST.
ASOLA 700x200H mm sotto pavimento sopraelevato
MONTACARICHI 2400 Kg. (A CARICO GC)
FERO FROUTI
Asola a parete per unità CDZ dotata di griglia antiinsp e rete anti insetto
Asola a parete per espulsione aria filo inferiore a 30 cm pav.sopraelevato dotata di griglia antiinsp e rete anti insetto
Asola a parete per espulsione aria filo inferiore a 30 cm pav.sopraelevato dotata di griglia antiinsp e rete anti insetto
Asola a parete per unità CDZ dotata di griglia antiinsp e rete anti insetto
3.15
0.80
0.47
0.80
2.42
1.32
1.06
0.79
0.54
0.70
0.54
1.80
1.80
0.80
0.80
0.80
0.80
0.80
0.80
1.80
0.80
1.80
0.37
1.35
33.69
8.30
1.20
2.30
5.30
0.75
1.80
0.75
0.75
1.80
0.75
0.75
0.75
0.75
2.20
1.60
0.75
1.15
2.00
0.75
0.75
0.80
0.80
0.80
0.80
0.80
0.80