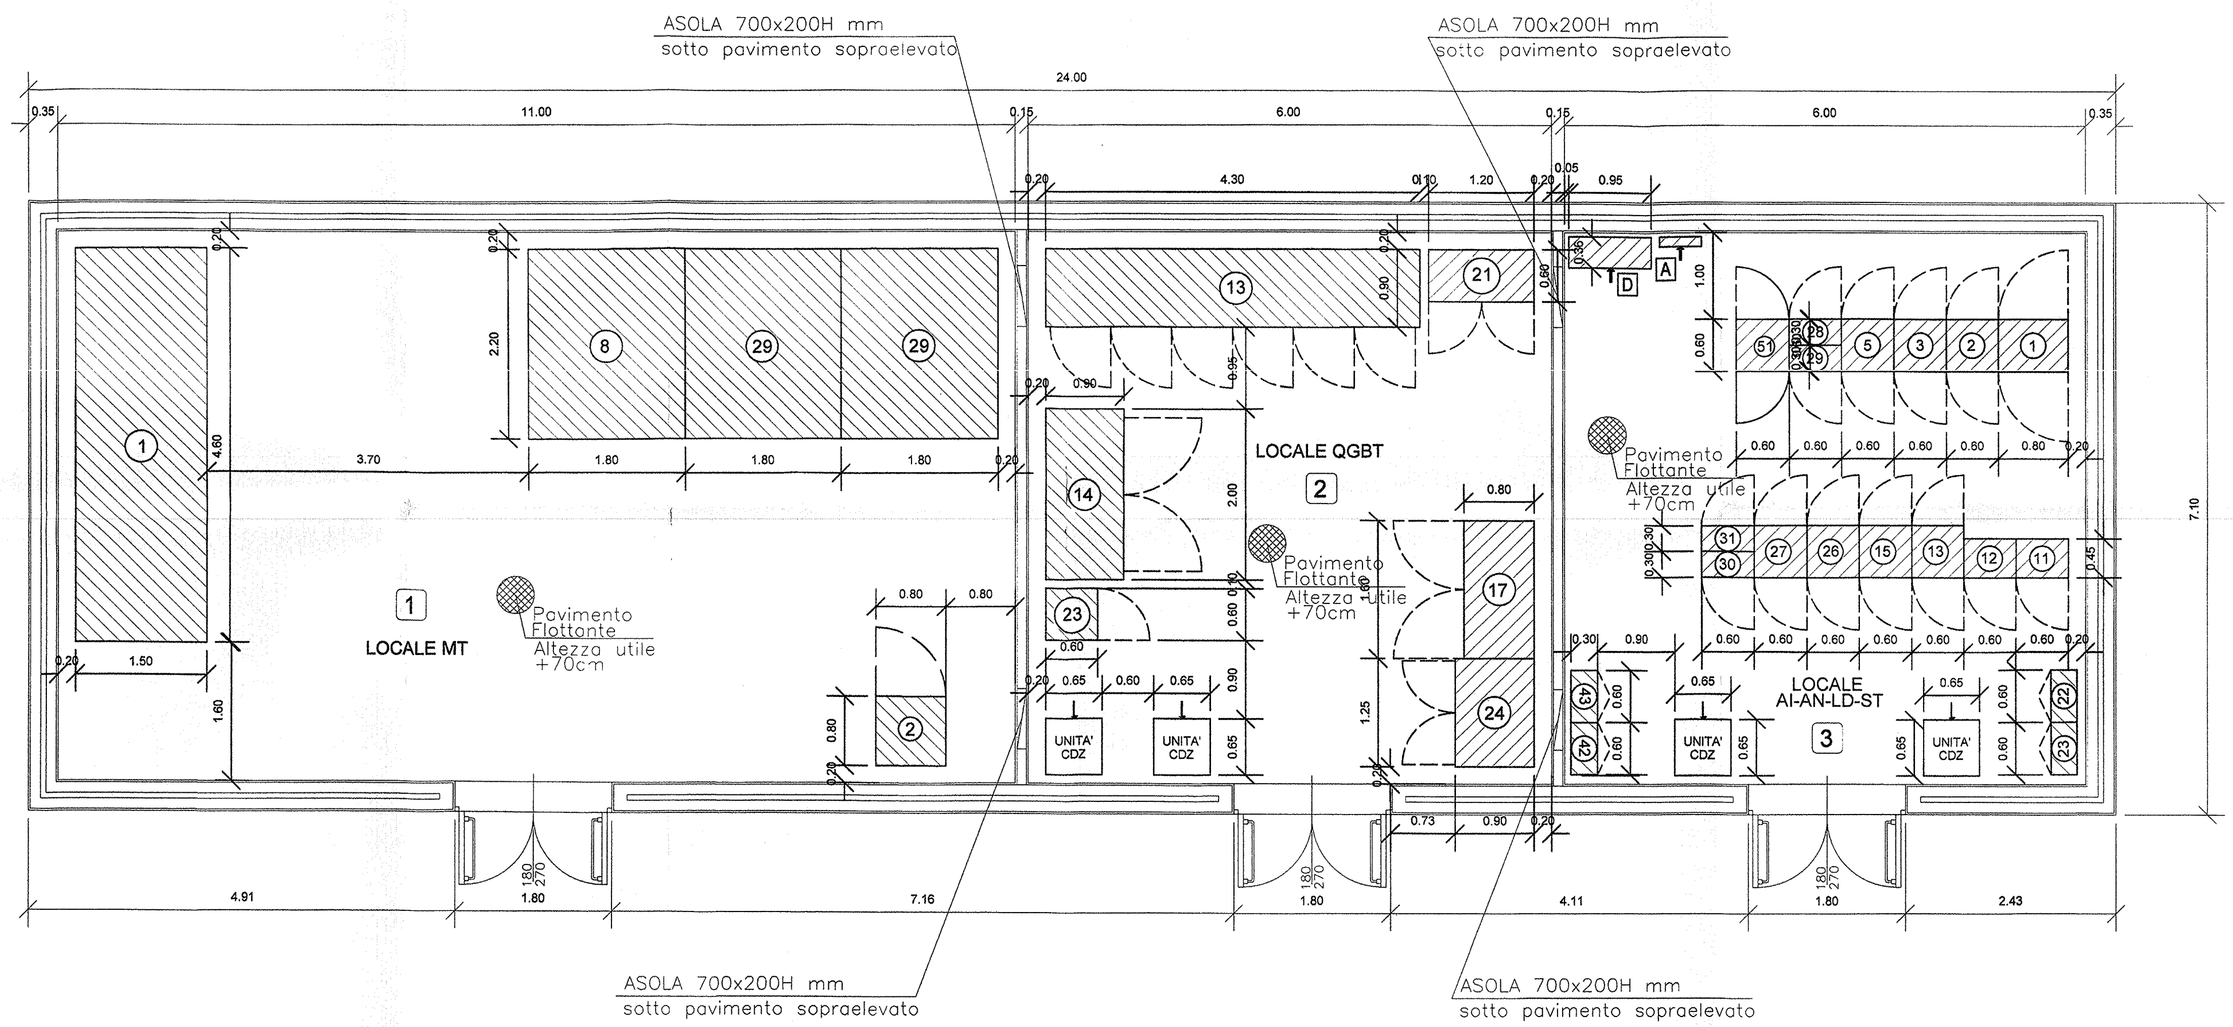

PIANTA PIANO TERRA - SCALA 1:50

NOTE GENERALI

1	LE MISURE SONO ESPRESSE IN METRI.	3	TUTTE LE PORTE ESTERNE DOVRANNO ESSERE IN LAMIERA DI ACCIAIO PRESSOPIEGATA SU STRUTTURA IN ACCIAIO CON GRIGLIA DI VENTILAZIONE A PERSIANA E RETE ANTITOPO
2	QUESTO DOCUMENTO E' VALIDO PER INTERFACCIA TRA LE OO.CC. E LE TECNOLOGIE	4	ALTEZZA UTILE LOCALI MINIMA = 3.60 mt. da fdo Pavimento Tecnico ALTEZZA UTILE NETTA SOTTO PAVIMENTO SOPRAELEVATO 70cm. (PORTATA PAVIMENTO SOPRAELEVATO PER IL SOLO LOCALE MT 3000 kg/mq PER GLI ALTRI LOCALI 1000 kg/mq)

DOCUMENTI DI RIFERIMENTO

CODICE	REV.	TECNOLOGIA	TITOLO	EMITTENTE
A30100DCV2LLF000AG16	A	ALIMENTAZIONE (IMPIANTO LFM)	IMPIANTO LUCE E FORZA MOTRICE LAY OUT APPARATI LFM CABINA SICUREZZA 1 CASTAGNOLA	ASTS
A30100DCV2LLF000AG79	A	IMPIANTO DI TERRA	IMPIANTO LUCE E FORZA MOTRICE LAY OUT IMPIANTO DI TERRA CABINA SICUREZZA 1 CASTAGNOLA	ASTS
A30100DCV2LAI000AG14	A	IMPIANTI AUSILIARI	IMPIANTO ANTINCENDIO-LAYOUT APPARECCHIATURE FABBRICATO SICUREZZA 1 - IMBOCCO FINESTRA CASTAGNOLA	ASTS
A30100DCV2LCZ000AG14	A		IMPIANTO DI CLIMATIZZAZIONE-LAYOUT APPARECCHIATURE FABBRICATO SICUREZZA 1 - IMBOCCO FINESTRA CASTAGNOLA	

NOTA PARTICOLARE

PER QUANTO CONCERNE I PERCORSI, IL NUMERO E LA CONSISTENZA DEI CAVIDOTTI ESTERNI VEDI DOC. "SATURNO" N. A301.00.D.CV.PX.IT0000.007 - REV. H.- FG. 9 DI 31

LEGENDA APPARECCHIATURE IMP. LUCE E F.M.- RIF. ASTS

LOCALE DI RIFERIMENTO : LOCALE MT (ITEM 1)

POS.	DESCRIZIONE	Q.TA	POS.	DESCRIZIONE	Q.TA
1	QMT 4800 x 1500 x 2700	1	28	TRAFO 15/0.4kV 2200 x 1800 x 2200 (BOX)	2
2	QTO 800 x 800 x 2250	1	----------	----------	------
8	TRAFO 15/1kV 2200 x 1800 x 2200 (BOX)	1	----------	----------	------

LOCALE DI RIFERIMENTO : LOCALE QGBT (ITEM 2)

13	QGBT (400V+1kV) 4300 x 900 x 2200	1	21	CARICA BATTERIE 1200 x 600 x 2100	1
14	QE 2000 x 900 x 2200	1	22	BATTERIE (110 Vcc) 600 x 600 x 2100	1
17	UPS COMPLETO DI BATTERIE 1600 x 600 x 1800	1	24	Q 1kV 1250 x 900 x 1500	1

LEGENDA APPARECCHIATURE IMP. AUSILIARI - RIF. ASTS

LOCALE DI RIFERIMENTO : LOCALE QGBT (ITEM 2)

UNITA' CDZ	COND.RE MONOBL. CON FREE COOLING 650 x 650 x 1950	4	D	QUADRO ELET. DI CONDIZIONAMENTO 950 x 360 x 2200	1
A	CENTRALE CONTROLLO AI 483 x 111 x 266	1	------	----------	------

LEGENDA APPARECCHIATURE IMP. TELECOMUNICAZIONI - RIF. SIRTI

LOCALE DI RIFERIMENTO : LOC. AI - AN - LD - ST (ITEM 3)

POS.	DESCRIZIONE	Q.TA	POS.	DESCRIZIONE	Q.TA
1	AN/TVCC 1 800 x 600	1	25	N3 f.o. DORSALE D. 600 x 300	1
2	AN/TVCC 2 600 x 600	1	26	AC/DC LD 600 x 600	1
3	AN/TVCC 3 600 x 600	1	27	QBE LD 600 x 600	1
5	AN/TVCC QDE 600 x 600	1	28	AMPL. LD 600 x 300	1
11	BTS GSM-R 600 x 450	1	29	AMPL. LD 600 x 300	1
12	S.R. GSM-R 600 x 450	1	30	APPOGGIO LD 600 x 300	1
13	EST.1 GSM 600 x 600	1	31	RIPARTITORE LD 600 x 300	1
15	GDF/LC 1 600 x 600	1	42	N3 AMPL. LD GALLERIA PARI 600 x 300	1
26	N3 GALLERIA D. 600 x 300	1	43	N3 f.o. DORSALE PARI 600 x 300	1

LEGENDA APPARECCHIATURE IMP. TELECOMUNICAZIONI - RIF. ALSTOM

LOCALE DI RIFERIMENTO : LOC. AI - AN - LD - ST (ITEM 3)

POS.	DESCRIZIONE	Q.TA	POS.	DESCRIZIONE	Q.TA
61	NODO DI RETE TLC Sicurezza in galleria 600 x 600	1	----------	----------	----------

COMMITTENTE:

RFI RETE FERROVIARIA ITALIANA
GRUPPO FERROVIE DELLO STATO ITALIANE

ALTA SORVEGLIANZA:

ITALFERR
GRUPPO FERROVIE DELLO STATO ITALIANE

GENERAL CONTRACTOR:

Consorzio Collegamenti Integrati Veloci

INFRASTRUTTURE FERROVIARIE STRATEGICHE DEFINITE DALLA LEGGE OBIETTIVO N. 443/01

LINEA A.V. /A.C. TERZO VALICO DEI GIOVI
PROGETTO DEFINITIVO

IMPIANTO LUCE E FM
LAY OUT DISPOSIZIONE APPARECCHIATURE
CABINA SICUREZZA 1 CASTAGNOLA

INTEGRAZIONE PRESTAZIONI SPECIALISTICHE	GENERAL CONTRACTOR	ITALFERR S.p.A.	SCALA :
IL PROGETTISTA INTEGRATORE Ing. Ettore Pagani ORDINE INGEGNERI DI MILANO	Consorzio Cociv Project Manager		1: 50
Data:	Data:		

COMMESSA	LOTTO	FASE	ENTE	TIPO DOC.	OPERA/DISCIPLINA	PROGR.	REV.	FOGLIO
A301	00	D	CV	2L	LF000A	G49	A	001 DI 001

CONSORZIO SATURNO

VISTO CONSORZIO SATURNO

Firma	Data
	19 MAG 2012

Progettazione :

Rev.	Descrizione	Redatto	Data	Verificato	Data	Approvato	Data
A	EMISSIONE	MARULLO	08 FEBBR. 2012	PIGNATA	07 FEBBR. 2012	LA MURA	08 FEBBR. 2012
B							
C							

ORDINE DEGLI INGEGNERI DELLA PROVINCIA DI NAPOLI
INGEGNERE RUFOLO LUIGI
ISCRITTO ALL'ALBO PROFESSIONALE
COL N. 10264
Data:

n. Elab.: xxx

File: A30100DCV2LLF000A0349_A
Cod. origine: XXXXXXXXXXXXXXXX_X

CUP: F81H92000000008

Scala di plot: 1:1

TUTTI I DIRITTI DEL PRESENTE DOCUMENTO SONO RISERVATI: LA PRODUZIONE ANCHE PARZIALE È VIETATA