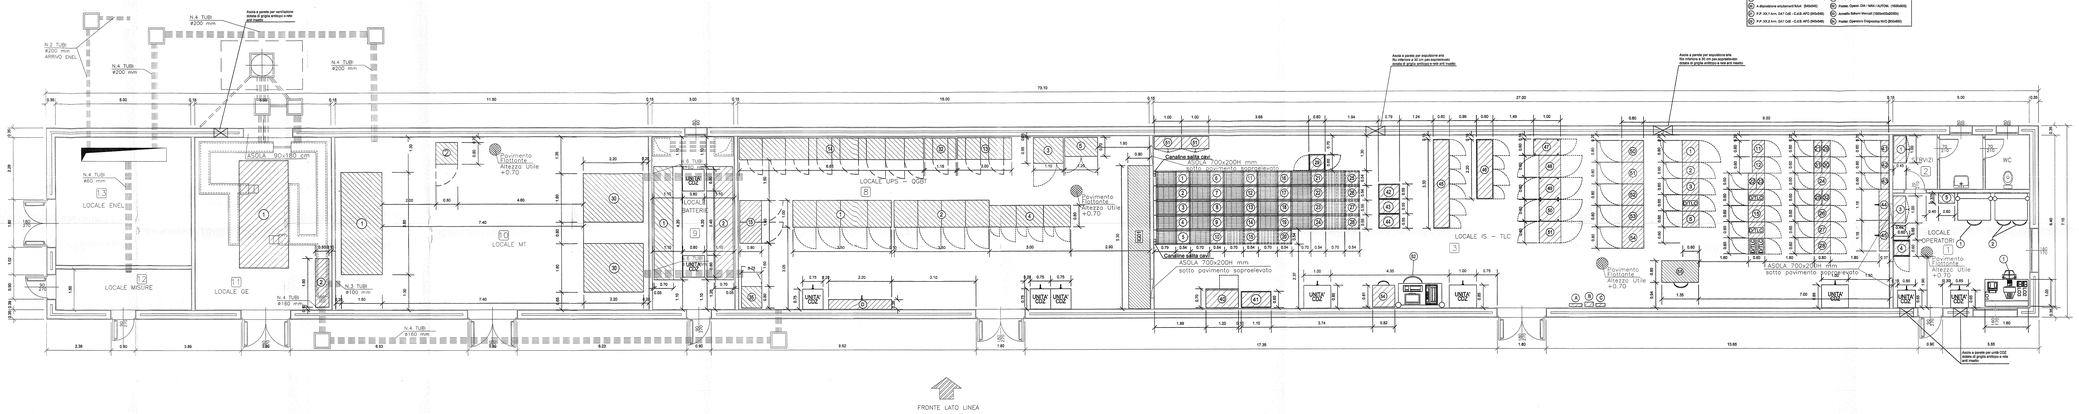

PIANTA PIANO TERRA - SCALA 1:50

LEGENDA APPARECCHIATURE SEGNALAMENTO RIF. ASTI/S

LOCALE DI RIFERIMENTO : LOC. OPERATORI (PIANO TERRA - ITEM 1)

1	Radiotelex Console - Tratta (1000x1600)	2	Intf.1 Locale Microfax Ch. (Console/tratta 1600x
3	Postazione a disposizione (1200x1000)	4	Attiv. CU - Chiavare di Urgenza (600x375x8130)
5	Armadio Sistemi Banchi (1000x400x2200)		

LOCALE DI RIFERIMENTO : LOCALE SERVIZI (PIANO TERRA - ITEM 2)

1	Armadio Sistemi Banchi (1000x400x2200)		

LOCALE DI RIFERIMENTO : LOCALE GE (PIANO TERRA - ITEM 11)

1	Gruppo Elettrogeno	2	Quadro Commutatore G.E. - (1900x650x1600)

LOCALE DI RIFERIMENTO : LOCALE BATTERIE (PIANO TERRA - ITEM 9)

1	Gruppo Batteria 1 - (600x750x1800)	2	Gruppo Batteria 2 - (600x750x1800)

LOCALE DI RIFERIMENTO : LOCALE UPS-BT (PIANO TERRA - ITEM 8)

1	Armadio UPS - (600x1000x1800)	2	Quadro BAT - (600x600)
3	Armadio QPE - (600x1000x1800)	4	Quadro Rifasamento - (1200x700x1800)
5	Armadio Linea di BT-PASS - (1100x600x1800)		

LEGENDA APPARECCHIATURE SEGNALAMENTO RIF. ASTI/S

LOCALE DI RIFERIMENTO : LOCALE BI (PIANO TERRA - ITEM 3)

1	P.F. KV.1 Arm. SAT Cab. Remot. P.F. KV.2 (600x600x2200)	2	Intf. Locale Microfax Ch. (Console/tratta 1600x
3	Diacronismo cuffie (600x600)	4	P.F. DX.4 Arm. SAT RAC - C.A.B. AFO (600x600)
5	B.F. Arm. Interr e cuffie - SD (600x600)	6	A disposizione smontamenti futuri (600x600)
7	B.F. Arm. Interr e cuffie - SD (600x600)	8	A disposizione smontamenti futuri (600x600)
9	A disposizione smontamenti futuri (600x600)	10	A disposizione smontamenti futuri (600x600)
11	P.F. KV.1 Arm. SAT Cab. - Tratta HD (600x600)	12	A disposizione smontamenti futuri (600x600)
13	P.F. KV.2 Arm. SAT Cab. - Tratta HD (600x600)	14	Arm. Convertitori di Fine Circuit Ad (600x600x1800)
15	P.F. KV.3 Arm. SAT RAC - Tratta (600x600)	16	Arm. Convertitori di Fine, RB Int. (1200x700x1800)
17	B.F. Arm. Interr e cuffie - SD (600x600)	18	SD BPA-LF FONTI (700x700)
19	A disposizione smontamenti futuri (600x600)	20	Alt.W. Alim. Tank (750x600)
21	P.F. DX.1 Arm. SAT Cab. - Tratta HD (600x600)	22	Alt.SE. Alim. Tank (750x600)
23	P.F. DX.2 Arm. SAT Cab. - Tratta HD (600x600)	24	Alt.SE. Alim. Tank (750x600)
25	P.F. DX.3 Arm. SAT RAC - Tratta (600x600)	26	Quadro QE (2200x600x2100)
27	B.F. Arm. Interr e Arm. SD (600x600)	28	Quadro QP (2200x600x2100)
29	A disposizione smontamenti futuri (600x600)	30	Arm. SD Alimentatrice (600x600x1800)
31	P.F. DX.1 Arm. SAT Cab. - C.A.B. AFO (600x600)	32	A disposizione smontamenti futuri
33	P.F. DX.2 Arm. SAT Cab. - C.A.B. AFO (600x600)	34	Arch. Rack Diacronismo e Mezzanino (600x600x2100)
35	P.F. DX.3 Arm. SAT RAC - C.A.B. AFO (600x600)	36	Arch. Rack cavità Autotrasporto (600x600x2100)
37	P.F. DX.4 Arm. SAT RAC - C.A.B. AFO (600x600)	38	A disposizione smontamenti futuri
39	A disposizione smontamenti futuri (600x600)	40	Scaffale Operat. DX / SX(TLC - (1800x600)
41	P.F. DX.1 Arm. SAT Cab. - C.A.B. AFO (600x600)	42	Armadio Sistemi Wanadi (1800x600x2200)
43	P.F. DX.2 Arm. SAT Cab. - C.A.B. AFO (600x600)	44	Pulpito Operatore Polyedrico RAC (600x600)

LEGENDA APPARECCHIATURE IMP. TELECOMUNICAZIONI - RIF. SIRTI

LOCALE DI RIFERIMENTO : LOC. TLC/SEG (PIANO TERRA - ITEM 3)

POS.	DESCRIZIONE	Q.TÀ	POS.	DESCRIZIONE	Q.TÀ
1	TELEFONO SEGN.	1	1.01	PAN	1
1.01	TELEFONO DIGITEL	1	.....	.....	.....

LOCALE DI RIFERIMENTO : LOC. TLC/SEG (PIANO TERRA - ITEM 3)

POS.	DESCRIZIONE	Q.TÀ	POS.	DESCRIZIONE	Q.TÀ
1	ARMADIO 600x600x2200	1	2	ARMADIO 600x600x2200	1
3	ARMADIO 600x600x2200	1	4	ARMADIO 600x600x2200	1
5	ARMADIO 600x600x2200	1	6	ARMADIO 600x600x2200	1