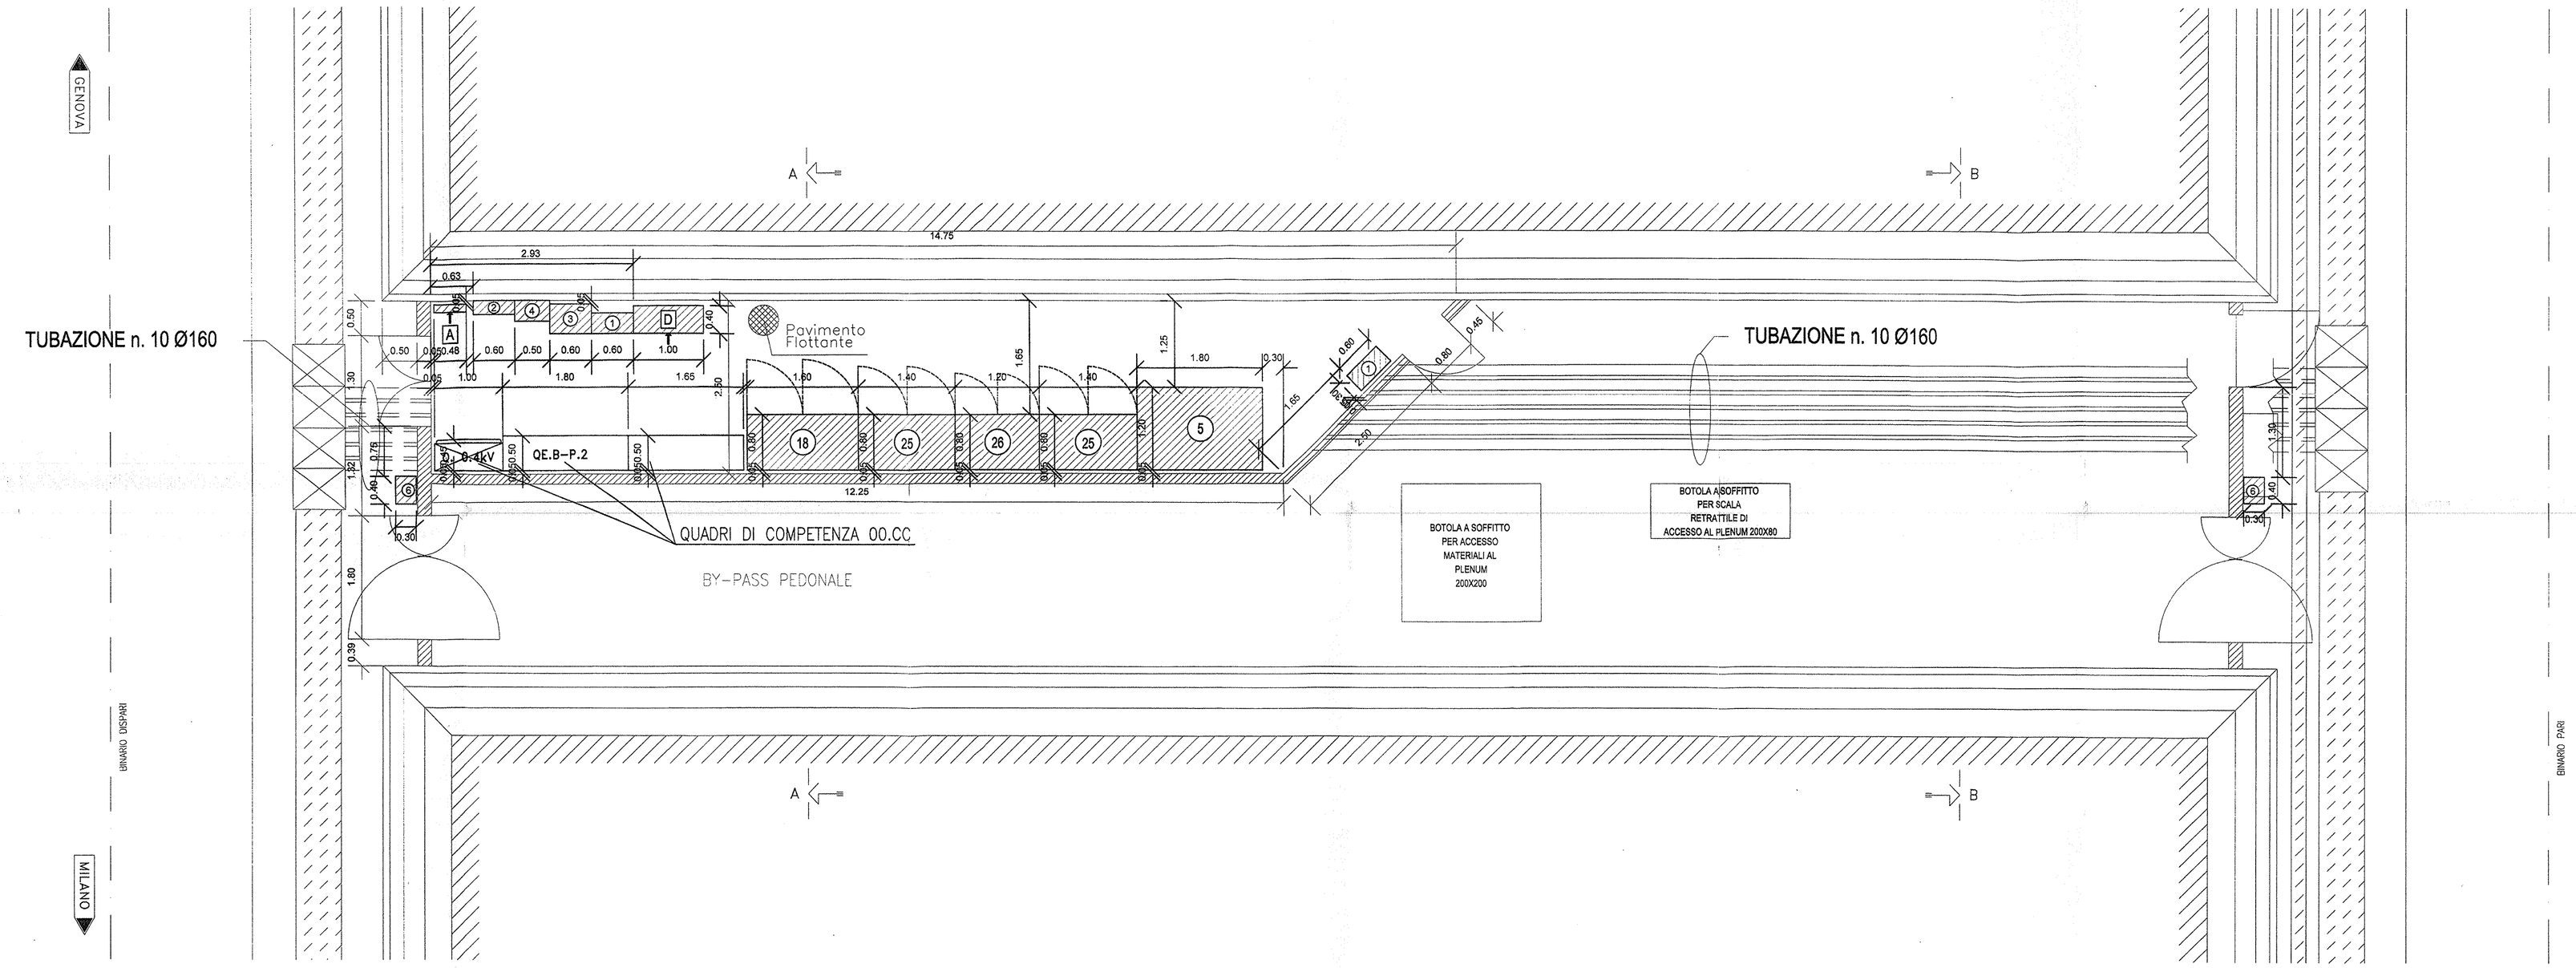

PIANTA PIANO TERRA - SCALA 1:50

NOTE GENERALI

1	LE MISURE SONO ESPRESSE IN METRI.	3	TUTTE LE PORTE ESTERNE DOVRANNO ESSERE IN LAMIERA DI ACCIAIO PRESSOPIEGATA SU STRUTTURA IN ACCIAIO CON GRIGLIA DI VENTILAZIONE A PERSIANA E RETE ANTITOPO
2	QUESTO DOCUMENTO E' VALIDO PER INTERFACCIA TRA LE OO.CC. E LE TECNOLOGIE		

DOCUMENTI DI RIFERIMENTO

CODICE	REV.	TECNOLOGIA	TITOLO	EMITTENTE
A30100DCV2LLF000AG21	A	ALIMENTAZIONE (IMPIANTO LFM)	IMPIANTO LUCE E FORZA MOTRICE LAY OUT APPARATI LFM BY-PASS TIPO CORTO	ASTS
A30100DCV2LLF000AG84	A	IMPIANTO DI TERRA	IMPIANTO LUCE E FORZA MOTRICE LAY OUT IMPIANTO DI TERRA BY-PASS TIPO CORTO	ASTS
A30100DCV2LAI000AG23	A	IMPIANTI AUSILIARI	IMPIANTO ANTINCENDIO - LOCALE QUADRI IN BYPASS LAYOUT APPARECCHIATURE	ASTS

NOTA PARTICOLARE

PER QUANTO CONCERNE I PERCORSI, IL NUMERO E LA CONSISTENZA DEI CAVIDOTTI ESTERNI VEDI DOC. "SATURNO" N. A301 00 D CV PX IT0000 007 - REV. H.- FG. 25 DI 31

LEGENDA APPARECCHIATURE IMP. LUCE E F.M.- RIF. ASTS

POS.	DESCRIZIONE	Q.TA	POS.	DESCRIZIONE	Q.TA
⑥	TRAFO 10.0/0.4KV 1800 x 1200 x 2200 (BOX)	1	㉑	QDT (QUADRO DI TRATTA) 1400 x 800 x 1800	2
⑲	UPS completo di batterie 1600 x 800 x 1800	1	㉒	QBP (QUADRO DI BY-PASS) 1200 x 800 x 1600	1

LEGENDA APPARECCHIATURE IMP. AUSILIARI - RIF. ASTS

POS.	DESCRIZIONE	Q.TA	POS.	DESCRIZIONE	Q.TA
A	CENTRALE CONTROLLO AI 485 x 111 x 265	1	D	QUADRO ELETTRICO DI CONDIZIONAMENTO 1000 x 400 x 2000	1

LEGENDA APPARECCHIATURE IMP. TELECOMUNICAZIONI - RIF. SIRTI

POS.	DESCRIZIONE	Q.TA	POS.	DESCRIZIONE	Q.TA
①	ARMADIO N3 600 x 300 x 2100	2	③	ESTENSIONE COPERTURA RADIO (ARMADIO A TERRA) 600 x 400 x 1300	1
②	CENTRALINA AV 600 x 200 x 600	1	④	ARMADIO TT A PARETE 500 x 300 x 650	1

LEGENDA APPARECCHIATURE IMP. TELECOMUNICAZIONI-RIF. ALSTOM

POS.	DESCRIZIONE	Q.TA	POS.	DESCRIZIONE	Q.TA
⑥	COLONNINO HP VOIP 400 x 300 x 1600	2	.....	.....	.....

COMMITTENTE:

RFI RETE FERROVIARIA ITALIANA
GRUPPO FERROVIE DELLO STATO ITALIANE

ALTA SORVEGLIANZA:

ITALFERR
GRUPPO FERROVIE DELLO STATO ITALIANE

GENERAL CONTRACTOR:

Consorzio Collegamenti Integrati Veloci

INFRASTRUTTURE FERROVIARIE STRATEGICHE DEFINITE DALLA LEGGE OBIETTIVO N. 443/01

LINEA A.V. /A.C. TERZO VALICO DEI GIOVI
PROGETTO DEFINITIVO

IMPIANTO LUCE E FORZA MOTRICE
LAY OUT DISPOSIZIONE APPARECCHIATURE
BY-PASS TIPO CORTO

GENERAL CONTRACTOR		ITALFERR S.p.A.	SCALA :
IL PROGETTISTA INTEGRATORE ORDINE INGEGNERI DI MILANO Data: Firma	Consorzio Cociv Project Manager Data:		1:50

COMMESSA	LOTTO	FASE	ENTE	TIPO DOC.	OPERA/DISCIPLINA	PROGR.	REV.	FOGLIO
A301	00	D	CV	2L	LF000A	G55	A	001 DI 001

CONSORZIO SATURNO

VISTO CONSORZIO SATURNO
Firma: Data: 19 MAG 2015

Progettazione :

Rev.	Descrizione	Redatto	Data	Verificato	Data	Approvato	Data
A	EMISSIONE	MARULLO	06 FEBBR. 2015	INGNATA	07 FEBBR. 2015	LA MURA	08 FEBBR. 2015
B							
C							

IL PROGETTISTA
ORDINE INGEGNERI DELLA PROVINCIA DI NAPOLI
RUFOLO LUIGI
ISCRITTO ALL'ALBO PROFESSIONALE
COL N. 10264
Data:

n. Elab.: XXX

File: A30100DCV2LLF000AG55_A
Cod. origine: XXXXXXXXXXXXXXXX_X

CUP: F81H92000000008

Scala di plot: 1:1

TUTTI I DIRITTI DEL PRESENTE DOCUMENTO SONO RISERVATI: LA PRODUZIONE ANCHE PARZIALE È VIETATA.