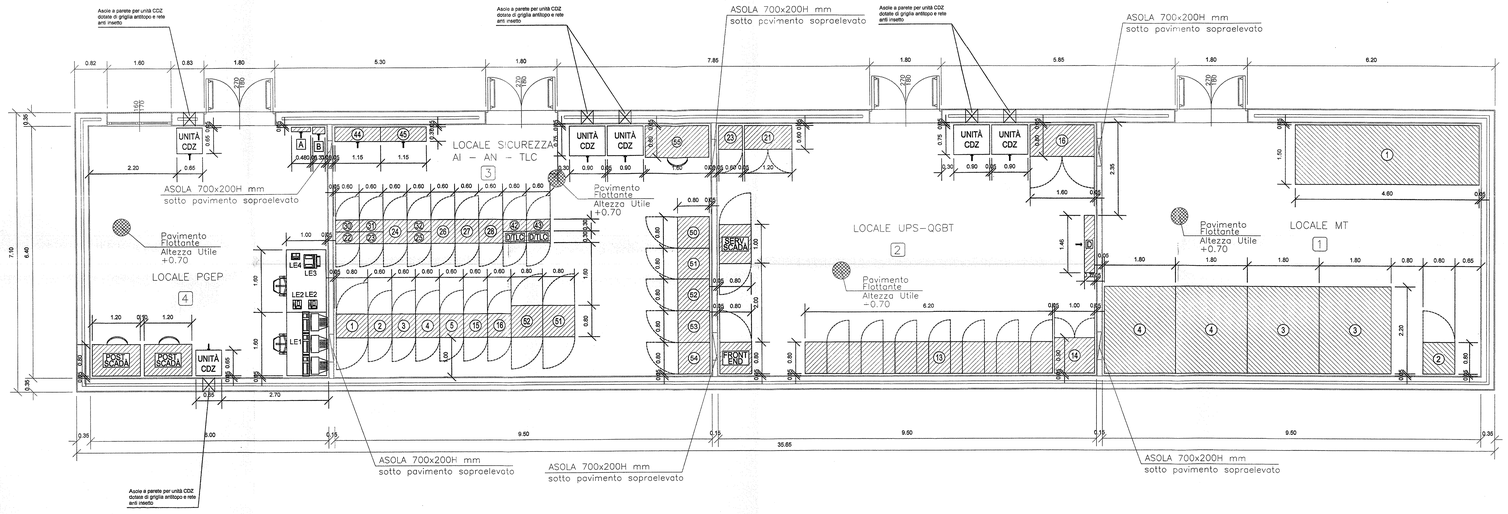

PIANTA PIANO TERRA - SCALA 1:50

LEGENDA APPARECCHIATURE IMP. TELECOMUNICAZIONI - RIF. SIRTI					
LOCALE DI RIFERIMENTO : LOCALE SICUREZZA AI-AN-TLC (PIANO TERRA - ITEM 3)					
POS.	DESCRIZIONE	Q.TA	POS.	DESCRIZIONE	Q.TA
①	ANTVCC1 800 x 800	1	⑧	ADVC1/2 800 x 800	1
②	ANTVCC2 800 x 800	1	⑨	ADVC3/4 800 x 800	1
③	ANTVCC3 800 x 800	1	⑩	ADVC5/6 800 x 800	1
④	ANTVCC4 800 x 800	1	⑪	ANRD2000 LD 800 x 800	1
⑤	ANTVCC GDE 800 x 800	1	⑫	RIPARTITORE LD 800 x 300	1
⑥	ANTVCC GDE 800 x 800	1	⑬	RIPARTITORE LD 800 x 300	1
⑦	GDTVCC2 800 x 800	1	⑭	N3 Ea GALLERIA PARI 800 x 800	1
⑧	N3 Ea GALLERIA LD 800 x 800	1	⑮	N3 Ea GALLERIA PARI 800 x 800	1
⑨	N3 Ea GDRDELLA D. 800 x 800	1	⑯	ATS2 A 1150 x 327	1
⑩	ANRD LD 800 x 800	1	⑰	ATS2 B 1150 x 327	1
⑪	ANRL LD 800 x 300	1	DVLC	Disp. TLC 800 x 300	2
LOCALE DI RIFERIMENTO : LOCALE PGEP (PIANO TERRA - ITEM 4)					
POS.	DESCRIZIONE	Q.TA	POS.	DESCRIZIONE	Q.TA
LE1	POSTAZ. OPERATORE TVCC 1800 x 1000	1	LE3	FAX	1
LE2	TELEFONI BCA	2	LE4	TELEFONO DIGITEL	1
LEGENDA APPARECCHIATURE IMP. TELECOMUNICAZIONI - RIF. ALSTOM					
LOCALE DI RIFERIMENTO : LOCALE SICUREZZA AI-AN-TLC (PIANO TERRA - ITEM 3)					
POS.	DESCRIZIONE	Q.TA	POS.	DESCRIZIONE	Q.TA
⑰	RODO DI RETE TVCC sicurezza in galleria Armadio 1.800 x 800	1	⑱	Armadio TBM/08 Armadio 2.600 x 800	1
LEGENDA APPARECCHIATURE TELECOMANDO - RIF. BBRAIL					
LOCALE DI RIFERIMENTO : LOCALE SICUREZZA AI-AN-TLC (PIANO TERRA - ITEM 3)					
POS.	DESCRIZIONE	Q.TA	POS.	DESCRIZIONE	Q.TA
⑭	800 x 800	1	⑯	800 x 800 TP-SP4000	1
⑮	800 x 800	1	⑰	800 x 800	1
⑯	800 x 800	1	⑱	PORTAZIONE TP	1
LEGENDA APPARECCHIATURE AUTOMAZIONE - RIF. ASTS					
LOCALE DI RIFERIMENTO : LOCALE UPS-QGBT (PIANO TERRA - ITEM 2)					
POS.	DESCRIZIONE	Q.TA	POS.	DESCRIZIONE	Q.TA
SPRO	SUPERVISORE 1000 x 800	1	SPC	PLC - FRONTENDO 1000 x 800	1
LOCALE DI RIFERIMENTO : LOCALE PGEP (PIANO TERRA - ITEM 4)					
POS.	DESCRIZIONE	Q.TA	POS.	DESCRIZIONE	Q.TA
SDAU	POSTAZIONE OPERATORE SCADA 1200 x 800	2	———	———	———

NOTE GENERALI			
1	LE MISURE SONO ESPRESSE IN METRI	3	TUTTE LE PORTE ESTERNE DOVRANNO ESSERE IN LAMIERA DI ACCIAIO PRESSOPIEGATA SU STRUTTURA IN ACCIAIO CON GRIGLIA DI VENTILAZIONE A PERSIANA E RETE ANTITOPO
2	QUESTO DOCUMENTO E' VALIDO PER L'INTERFACCIA TRA LE OO.CC. E LE TECNOLOGIE	4	ALTEZZA UTILE LOCALI MISURA = 2,60 m. da Fin.Pavimento, tranne ALTEZZA UTILE NETTA SOTTO PAVIMENTO SOPRAELEVATO70cm. LOCALE UPS-QGBT MISURA = 2,60 m. da Fin.Pavimento LOCALE MT 3000 kg/mq PER OLTRI LOCALI 1000 kg/mq

DOCUMENTI DI RIFERIMENTO				
CODICE	REV.	TECNOLOGIA	TITOLO	EMITTENTE
A301000DCVLLF000AG03	A	ALIMENTAZIONE (IMPIANTO LFM)	IMPIANTO LUCE E FORZA MOTRICE LAY OUT APPARATI LFM IMBOCCO NORD POZZOLO	ASTS
A301000DCVLLF000AG86	A	IMPIANTO DI TERRA	IMPIANTO LUCE E FORZA MOTRICE LAY OUT IMPIANTO DI TERRA IMBOCCO NORD POZZOLO	ASTS
A301000DCVLAI000AG20	A	IMPIANTI AUSILIARI	IMPIANTO ANTINCENDIO LAYOUT APPARECCHIATURE FABBRICATI TECNOLOGICI GALLERIA POZZOLO NORD - POZZOLO NORD IMBOCCO GALLERIA POZZOLO	ASTS
A301000DCVLCE000AG20	A		IMPIANTO DI CLIMATIZZAZIONE LAYOUT APPARECCHIATURE FABBRICATI TECNOLOGICI GALLERIA NO SEC. - POZZOLO NORD IMBOCCO GALLERIA POZZOLO	ASTS

NOTA PARTICOLARE

PER QUANTO CONCERNE I PERCORSI, IL NUMERO E LA CONSISTENZA DEI CAVIDOTTI ESTERNI VEDI DOC. "SATURNO" N. A301 00 D CV TF 1700 0 007 – REV. H – FG. 16 E 21

LEGENDA APPARECCHIATURE IMP. LUCE E F.M. - RIF. ASTS					
LOCALE DI RIFERIMENTO : LOCALE MT (PIANO TERRA - ITEM 1)					
POS.	DESCRIZIONE	Q.TA	POS.	DESCRIZIONE	Q.TA
①	QMT 4600 x 1000 x 2720	1	⑦	TRASF. 1 MT/BT 2200 x 1800 x 2200 (BGK)	2
②	QGBT 800 x 800 x 2200	1	⑧	TRASF. 2 MT/BT 2200 x 1800 x 2200 (BGK)	2
LOCALE DI RIFERIMENTO : LOCALE UPS-QGBT (PIANO TERRA - ITEM 2)					
POS.	DESCRIZIONE	Q.TA	POS.	DESCRIZIONE	Q.TA
③	QGBT 2000 V. BCA 2000 x 800 x 2200	1	⑤	Carica batterie TI 5000 1200 x 800 x 2200	1
④	QGBT 1000 x 800 x 2200	1	⑥	UPS 500 kVA 600 x 800 x 2100	1
⑨	UPS completo di batterie 1800 x 800 x 1800	1	———	———	———
LEGENDA APPARECCHIATURE IMP. AUSILIARI - RIF. ASTS					
LOCALE DI RIFERIMENTO : LOCALE UPS-QGBT (PIANO TERRA - ITEM 2)					
POS.	DESCRIZIONE	Q.TA	POS.	DESCRIZIONE	Q.TA
QCV	CONDIZ. MONOBLOCCO FREE COOLING 800 x 700 x 2200	2	Q	QUADRO ELET. DI CONSERVAMENTO 1800 x 200 x 2200	1
LOCALE DI RIFERIMENTO : LOCALE SICUREZZA AI-AN-TLC (PIANO TERRA - ITEM 3)					
POS.	DESCRIZIONE	Q.TA	POS.	DESCRIZIONE	Q.TA
QCV	CONDIZ. MONOBLOCCO FREE COOLING 800 x 700 x 2200	2	———	———	———
LOCALE DI RIFERIMENTO : LOCALE PGEP (PIANO TERRA - ITEM 4)					
POS.	DESCRIZIONE	Q.TA	POS.	DESCRIZIONE	Q.TA
A	CENTRALE CONTROLLO AV 480 x 131 x 285	1	QCV	CONDIZ. MONOBLOCCO FREE COOLING 800 x 800 x 1900	2
B	ALIMENTATORE 24 V 319 x 170 x 373	1	———	———	———

COMMITTENTE:

RFI
RFI FERROVIARIA ITALIANA
GRUPPO FERROVIE DELLO STATO ITALIANE

ALTA SORVEGLIANZA:

ITALFERR
GRUPPO FERROVIE DELLO STATO ITALIANE

GENERAL CONTRACTOR:

consorzio cooperative costruzioni

INFRASTRUTTURE FERROVIARIE STRATEGICHE DEFINITE DALLA LEGGE OBIETTIVO N. 443/01

LINEA A.V. /A.C. TERZO VALICO DEI GIOVI
PROGETTO DEFINITIVO

IMPIANTO LUCE E FORZA MOTRICE
LAY OUT DISPOSIZIONE APPARECCHIATURE
IMBOCCO NORD POZZOLO

IL PROGETTISTA INTEGRATORE	GENERAL CONTRACTOR	ITALFERR S.p.A.	SCALA :
Data:	Data:		1:50

COMMESSA	LOTTO	FASE	ENTE	TIPO DOC.	OPERA/DISCIPLINA	PROGR.	REV	FOGLIO
A301	00	D	CV	2L	LF000A	G57	A	001 - 001

CONSORZIO SATURNO

VISTO CONSORZIO SATURNO
Firma Data

Progettazione :

Rev.	Descrizione	Redatto	Data	Verificato	Data	Approvato	Data
A	EMISSIONE	MARULLO VULLO	05 FEBBR. 2012	EGNATA	07 FEBBR. 2012	LA MURA LA MURA	08 FEBBR. 2012
B							
C							

ORDINE DEGLI INGEGNERI DELLA PROVINCIA DI MILANO
SEZIONE A
INGEGNERE
DOTT. ING.
RUFOLO LUIGI
ISCRITTO ALL'ALBO PROFESSIONALE
COLL. 10264

n. Elab.: XXX

File: A301000DCVLLF000AG57_X

Cod. origine: XXXXXXXXXXXXXXXX_X

CUP: F81H92000000008

Scala di plot: 1:1

TUTTI I DIRITTI SUL PRESENTE DOCUMENTO SONO RISERVATI. LA PRODUZIONE ANCHE PARZIALE E' VIETATA