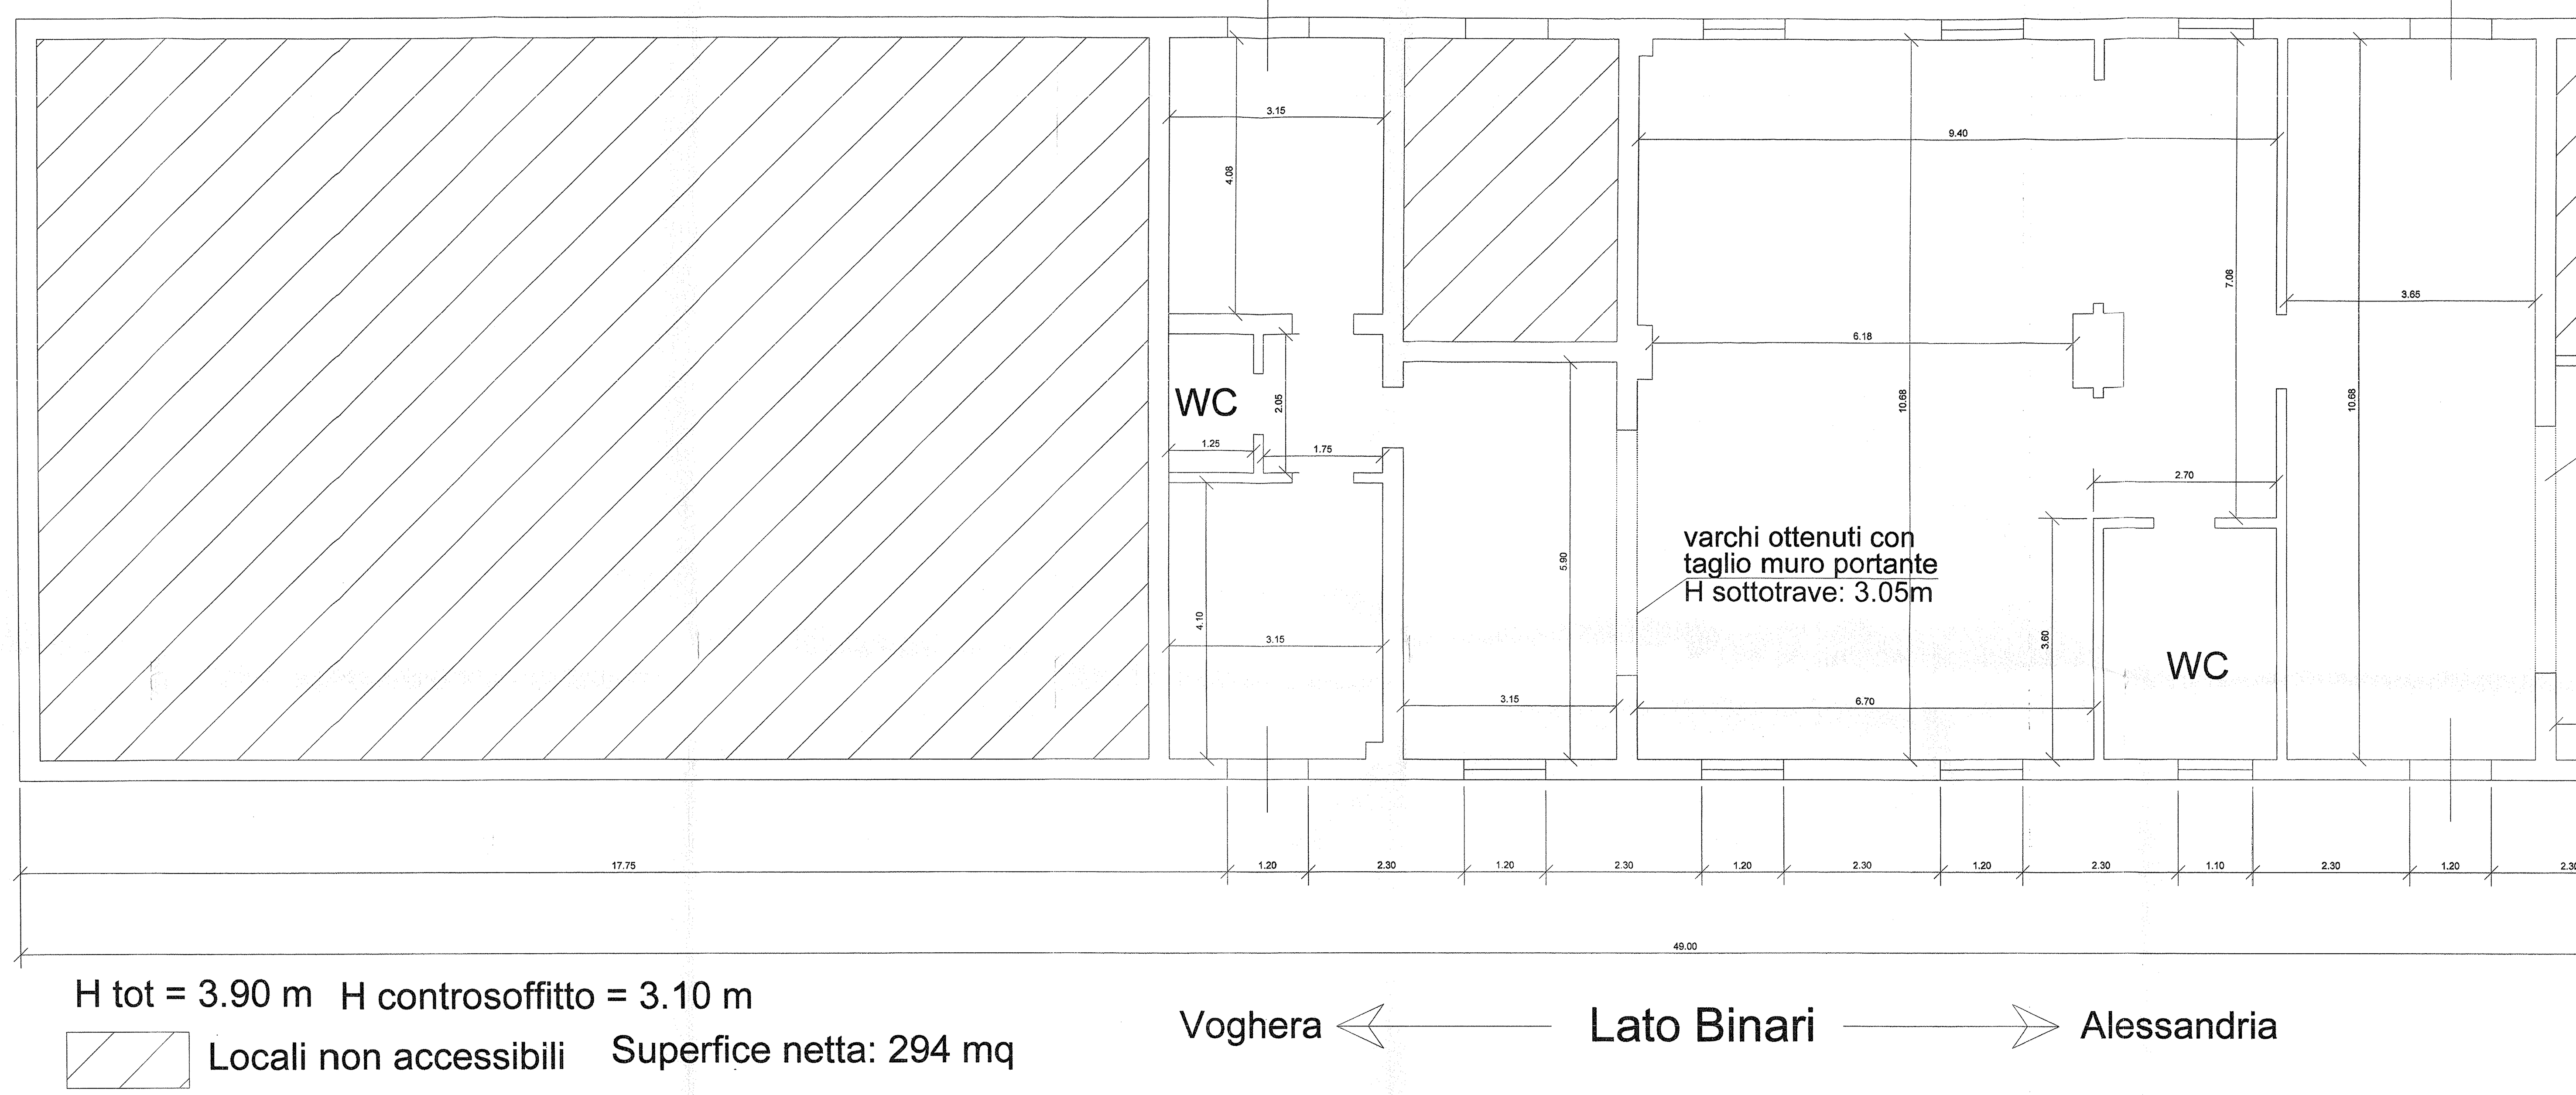

PIANTA FABBRICATO ESISTENTE - SCALA 1:50

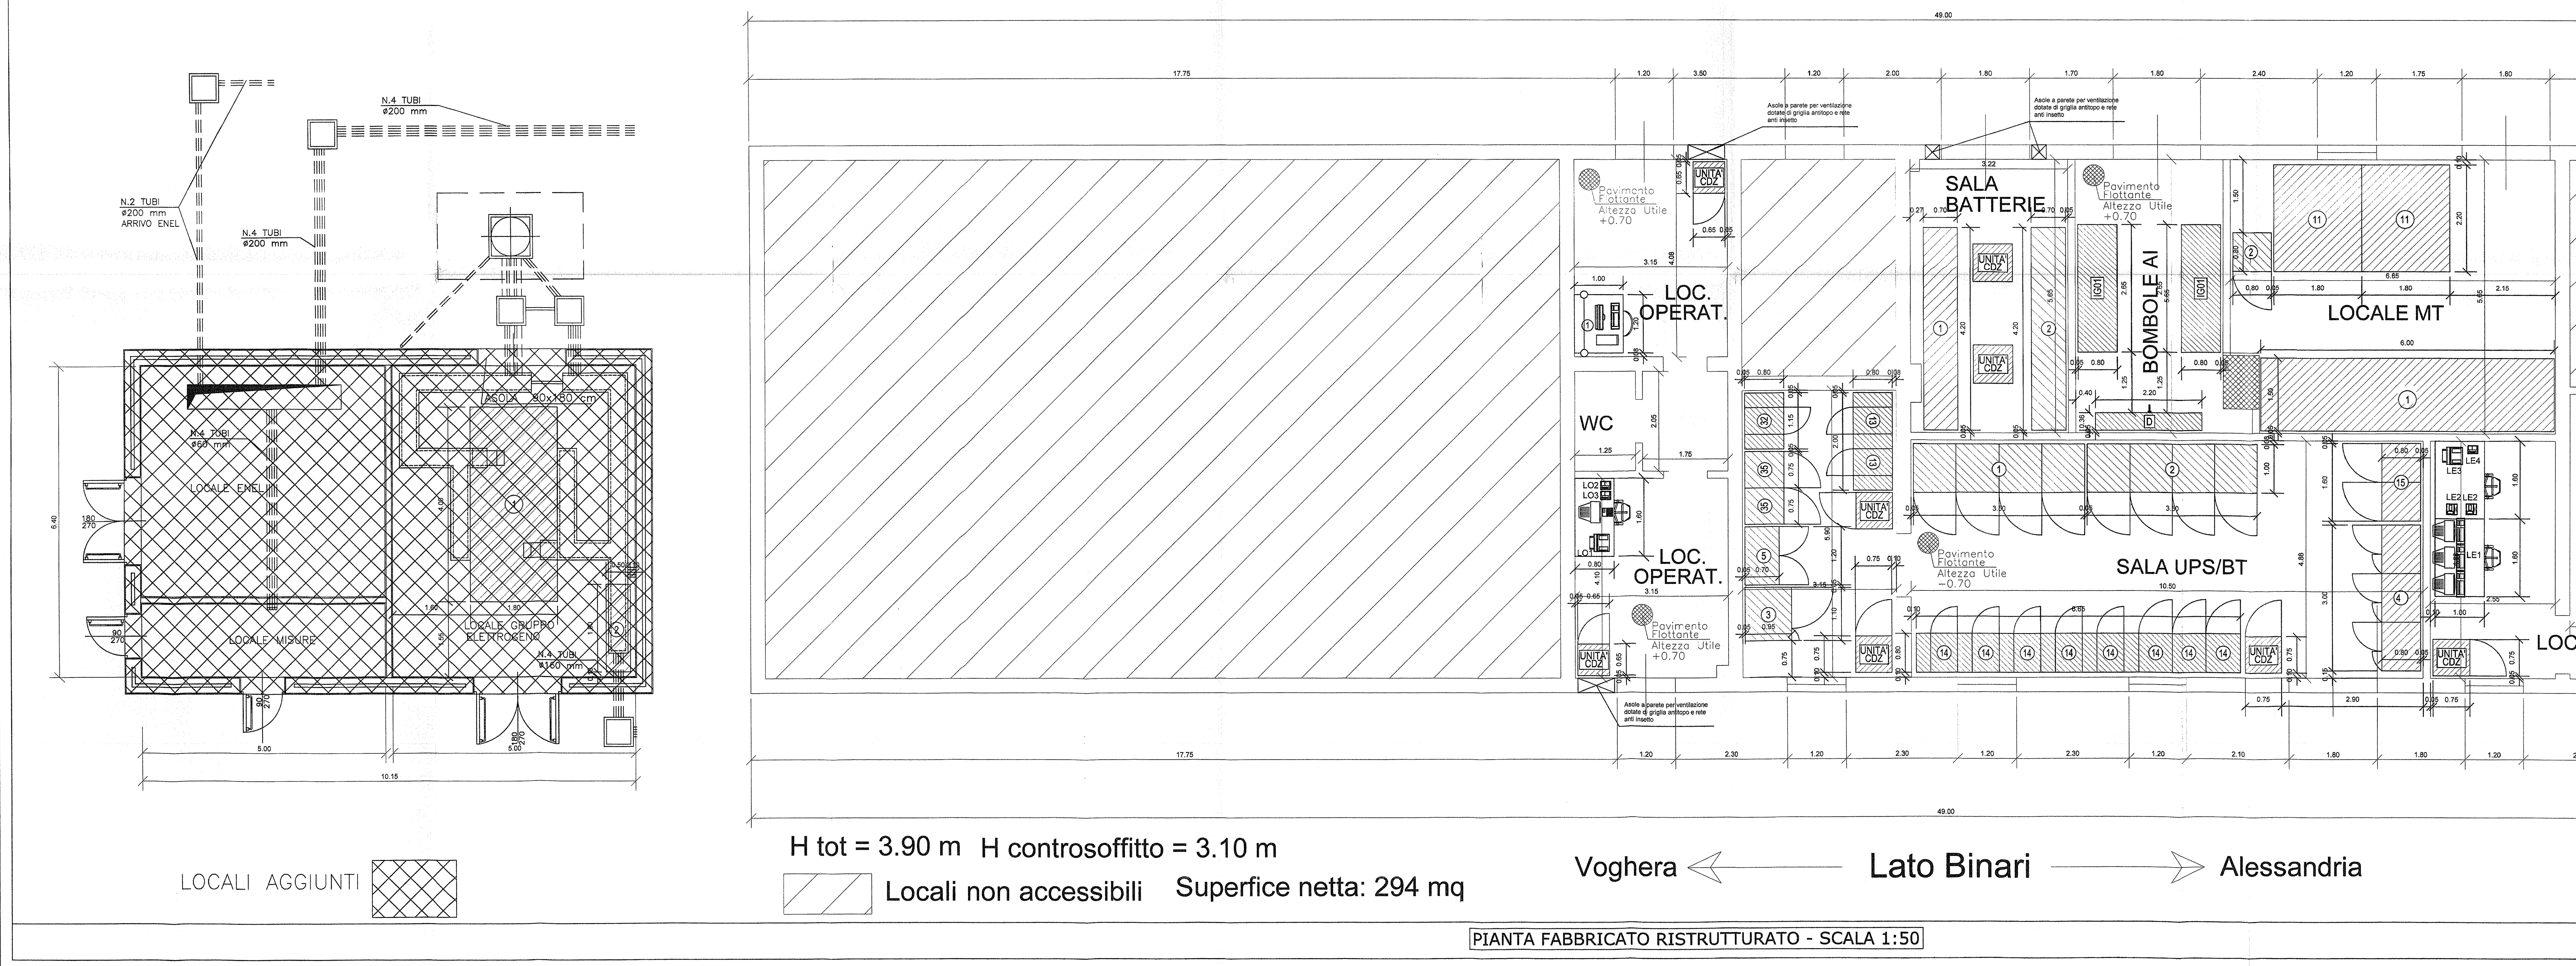

PIANTA FABBRICATO RISTRUTTURATO - SCALA 1:50

NOTE GENERALI

1	LE MISURE SONO ESPRESSE IN METRI.	3	TUTTE LE PORTE ESTERNE DOVRANNO ESSERE IN LAMIERA DI ACCIAIO PRESSOPIEGATA SU STRUTTURA IN ACCIAIO CON GRIGLIA DI VENTILAZIONE A PERSIANA E RETE ANTITOPO
2	QUESTO DOCUMENTO E' VALIDO PER INTERFACCIA TRA LE OO.CC. E LE TECNOLOGIE	4	ALTEZZA UTILE LOCALI MINIMA = 3.50 mt. da filo Pavimento Tecnico ALTEZZA UTILE NETTA SOTTO PAVIMENTO SOPRAELEVATO 70cm. (PORTATA PAVIMENTO SOPRAELEVATO PER IL SOLO LOCALE MT 3000 kg/mq PER GLI ALTRI LOCALI 1000 kg/mq)

DOCUMENTI DI RIFERIMENTO

CODICE	REV.	TECNOLOGIA	TITOLO	EMITTENTE
A30100DCV2LLF000AG25	A	ALIMENTAZIONE (IMPIANTO LFM)	IMPIANTO LUCE E FORZA MOTRICE LAY OUT APPARATI LFM PJ2 TORTONA + ACEI	ASTS
A30100DCV2LAI000AG08	A	IMPIANTI	IMPIANTO ANTINCENDIO LAYOUT APPARECCHIATURE PJ2 TORTONA	ASTS
A30100DCV2LCZ000AG08	A	AUSILIARI	IMPIANTO DI CLIMATIZZAZIONE LAYOUT APPARECCHIATURE PJ2 TORTONA	

NOTA PARTICOLARE

PER QUANTO CONCERNE I PERCORSI, IL NUMERO E LA CONSISTENZA DEI CAVIDOTTI ESTERNI VEDI DOC. "SATURNO" N. A301 00 D CV PX IT0000 007 - REV. H - FG. 17 DI 31

LEGENDA APPARECCHIATURE IMP. LUCE E F.M.- RIF. ASTS

LOCALE DI RIFERIMENTO : SALA MT

POS.	DESCRIZIONE	Q.TA	POS.	DESCRIZIONE	Q.TA
①	QMT - 6600 x 1500 x 2700	1	⑪	TRAFO 15/0.4kV 2200 x 1800 x 2200 (BOX)	2
②	QTO 800 x 800 x 2250	1	----------	----------	----------

LOCALE DI RIFERIMENTO : SALA UPS-BT

POS.	DESCRIZIONE	Q.TA	POS.	DESCRIZIONE	Q.TA
⑬	QGBT 2000 x 800 x 2200	1	㉜	QN 1150 x 800 x 2200	1
⑭	QE 6650 x 800 x 2200	1	㉟	QUADRO ALIMENTAZIONE BTS 400/1000 V 750 x 800 x 1700	2
⑮	QPLC 1600 x 800 x 2200	1	㊺	QUADRO 1 KV 1800 x 800 x 2275	1

LEGENDA APPARECCHIATURE IMP. AUSILIARI - RIF. ASTS

LOCALE DI RIFERIMENTO : LOCALE BATTERIE

POS.	DESCRIZIONE	Q.TA	POS.	DESCRIZIONE	Q.TA
UNITA' CDZ	CONDIZIONATORI SPLIT A SOFFITTO 800 x 800 x 320	2	----------	----------	----------

LOCALE DI RIFERIMENTO : SALA UPS-BT

POS.	DESCRIZIONE	Q.TA	POS.	DESCRIZIONE	Q.TA
UNITA' CDZ	COND.RE DI ARIA CON CONTR. DIGITALE 750 x 750 x 1950	3	----------	----------	----------

LOCALE DI RIFERIMENTO : LOC. OPERATORI

POS.	DESCRIZIONE	Q.TA	POS.	DESCRIZIONE	Q.TA
UNITA' CDZ	CONDIZ. MONOBLOCCO FREE COOLING 650 x 650 x 1950	2	----------	----------	----------

LOCALE DI RIFERIMENTO : LOC. BOMBOLE AI

POS.	DESCRIZIONE	Q.TA	POS.	DESCRIZIONE	Q.TA
IG01	BOMBOLE AI (N. 10) 800 x 2650	2	D	QUADRO ELET. DI CONDIZIONAMENTO 220 x 360 x 2200	1

LOCALE DI RIFERIMENTO : LOC. TLC + ACEI

POS.	DESCRIZIONE	Q.TA	POS.	DESCRIZIONE	Q.TA
UNITA' CDZ	COND.RE DI ARIA CON CONTR. DIGITALE 750 x 750 x 1950	3	B	ALIMENTATORE 24 V 500 x 200 x 400	1
A	CENTRALE CONTROLLO AI 500 x 200 x 400	1	C	UNITA' DI SPEGNIMENTO (UDS) 500 x 200 x 400	1

LOCALE DI RIFERIMENTO : LOC. IS

POS.	DESCRIZIONE	Q.TA	POS.	DESCRIZIONE	Q.TA
UNITA' CDZ	COND.RE DI ARIA CON CONTR. DIGITALE 750 x 750 x 1950	2	----------	----------	----------

LEGENDA APPARECCHIATURE IMP. TELECOMUNICAZIONI - RIF. SIRTI

LOCALE DI RIFERIMENTO : LOC. TLC + ACEI

POS.	DESCRIZIONE	Q.TA	POS.	DESCRIZIONE	Q.TA
LE1	POSTAZ. OPERATORE TVCC 1600 x 1000	1	LE3	FAX	1
LE2	TELEFONI BCA	2	LE4	TELEFONO DIGITEL	1

POS.	DESCRIZIONE	Q.TA	POS.	DESCRIZIONE	Q.TA
①	AN/TVCC 1 800 x 600	1	㉔	ADM-64/16 600 x 600	1
②	AN/TVCC 2 600 x 600	1	㉕	AMPL. LD 600 x 300	1
③	AN/TVCC 3 600 x 600	1	㉖	AC/DC LD 600 x 600	1
④	PM (DISP. TLC) 600 x 600	1	㉗	QdE LD 600 x 600	1
⑤	AN/TVCC QDE 600 x 600	1	㉘	AMPL. LD 600 x 600	1
⑪	BTS GSM-R 600X450	1	㉙	AMPL. LD 600 x 300	1
⑫	S.R. GSM-R 600X450	1	㉚	APPOGGIO LD 600 x 300	1
⑬	PM (DISP. TLC)	1	㉛	RIPARTITORE LD 600 x 300	1
⑭	PM (DISP. TLC)	1	㉜	MUX-F LD 600 x 300	1
⑮	GD/TLC 1 600 x 600	1	㊶	N3 f.o. IC PARI 600 x 300	1
⑯	PM (DISP. TLC)	1	㊷	N3 AMPL. LD 600 x 300	1
㉑	N3 f.o. IC DISPARI 600 x 300	1	㊸	N3 f.o. DORSALE PARI 600 x 300	1
㉒	N3 AMPL. LD 600 x 300	1	㊹	ATPS A 1150 x 370	1
㉓	N3 f.o. DORSALE D. 600 x 300	1	㊺	ATPS B 1150 x 370	1

LOCALE DI RIFERIMENTO : LOC. OPERATORI

POS.	DESCRIZIONE	Q.TA	POS.	DESCRIZIONE	Q.TA
LO1	FAX	1	LO3	TELEFONO BCA	1
LO2	TELEFONO DIGITEL	1			

LEGENDA APPARECCHIATURE IMP. LUCE E F.M.- RIF. ASTS-IS

LOCALE DI RIFERIMENTO : LOCALE GE

POS.	DESCRIZIONE	Q.TA	POS.	DESCRIZIONE	Q.TA
①	GRUPPO ELETTROGENO	1	②	QUADRO COMANDO G.E. 1800 x 500 x 1800	1

LOCALE DI RIFERIMENTO : LOCALE BATTERIE

POS.	DESCRIZIONE	Q.TA	POS.	DESCRIZIONE	Q.TA
①	GRUPPO BATTERIE 1 - (4200X700X1800)	1	②	GRUPPO BATTERIE 2 - (4200X700X1800)	2

LOCALE DI RIFERIMENTO : LOCALE UPS-BT

①	ArmadiO UPS - (3500x1000x1800)	1	④	Quadro SIAP - (3000x800)	1
②	ArmadiO UPS - (3500x1000x1800)	1	⑤	Quadro Rifasamento - (1200x700x1800)	1
③	Armadio Linea di BY-PASS (1100x950x1800)	1			

LOCALE DI RIFERIMENTO : LOCALE IS

①	P.P.0x.1 Arm. VIO - (545x545)	1	⑥	QD. 48Vcc - (1100x600x2100)	1
②	Armadio IR 01 - (545x545)	1	⑦	QE - (2200x600x2100)	1
③	Armadio IR 02 - (545x545)	1	⑧	Armadi Diagnostica & Manutenzione (800x800x2130)	2
④	Armadio IS 01 - (545x545)	1	⑨	Postazione Diagnostica & Manutenzione	1
⑤	Armadio Alimentatori - (550x785x2050)	1			

LOCALE DI RIFERIMENTO : LOCALE OPERATORI

①	Postazione TDP - (1200x1000)	1			

COMMITTENTE:

RFI RETE FERROVIARIA ITALIANA
GRUPPO FERROVIE DELLO STATO ITALIANE

ALTA SORVEGLIANZA:

ITALFERR
GRUPPO FERROVIE DELLO STATO ITALIANE

GENERAL CONTRACTOR:

COCIV
Consorzio Collegamenti Integrati Veloci

INFRASTRUTTURE FERROVIARIE STRATEGICHE DEFINITE DALLA LEGGE OBIETTIVO N. 443/01

LINEA A.V. /A.C. TERZO VALICO DEI GIOVI
PROGETTO DEFINITIVO

IMPIANTO LUCE E FM
LAY OUT DISPOSIZIONE APPARECCHIATURE
PJ2 TORTONA + ACEI

GENERAL CONTRACTOR		ITALFERR S.p.A.	SCALA :
IL PROGETTISTA INTEGRATORE Data:	Consorzio Cociv Project Manager Data:		1: 50

COMMESSA	LOTTO	FASE	ENTE	TIPO DOC.	OPERA/DISCIPLINA	PROGR.	REV.	FOGLIO
A301	00	D	CV	2L	LF000A	G58	A	001 DI 001

CONSORZIO SATURNO

VISTO CONSORZIO SATURNO	
Firma	Data
	19 MAR 2012

Progettazione :

Rev.	Descrizione	Redatto	Data	Verificato	Data	Approvato	Data	IL PROGETTISTA
A	EMISSIONE	MARULLO	06 FEBBR. 2012	PIGNATA	07 FEBBR. 2012	LA MURA	08 FEBBR. 2012	DOTT. ING. RUFOLO LUIGI
B								
C								Data

ORDINE DEGLI INGEGNERI DELLA PROVINCIA DI NAPOLI — RUFOLO LUIGI — ISCRITTO ALL'ALBO PROFESSIONALE — COL N. 10264

n. Elab.: XXX

File: A30100DCV2LLF000AG58_A
Cod. origine: XXXXXXXXXXXXXXXX_X

CUP: F81H92000000008

Scala di plot: 1:1

TUTTI I DIRITTI DEL PRESENTE DOCUMENTO SONO RISERVATI: LA PRODUZIONE ANCHE PARZIALE È VIETATA