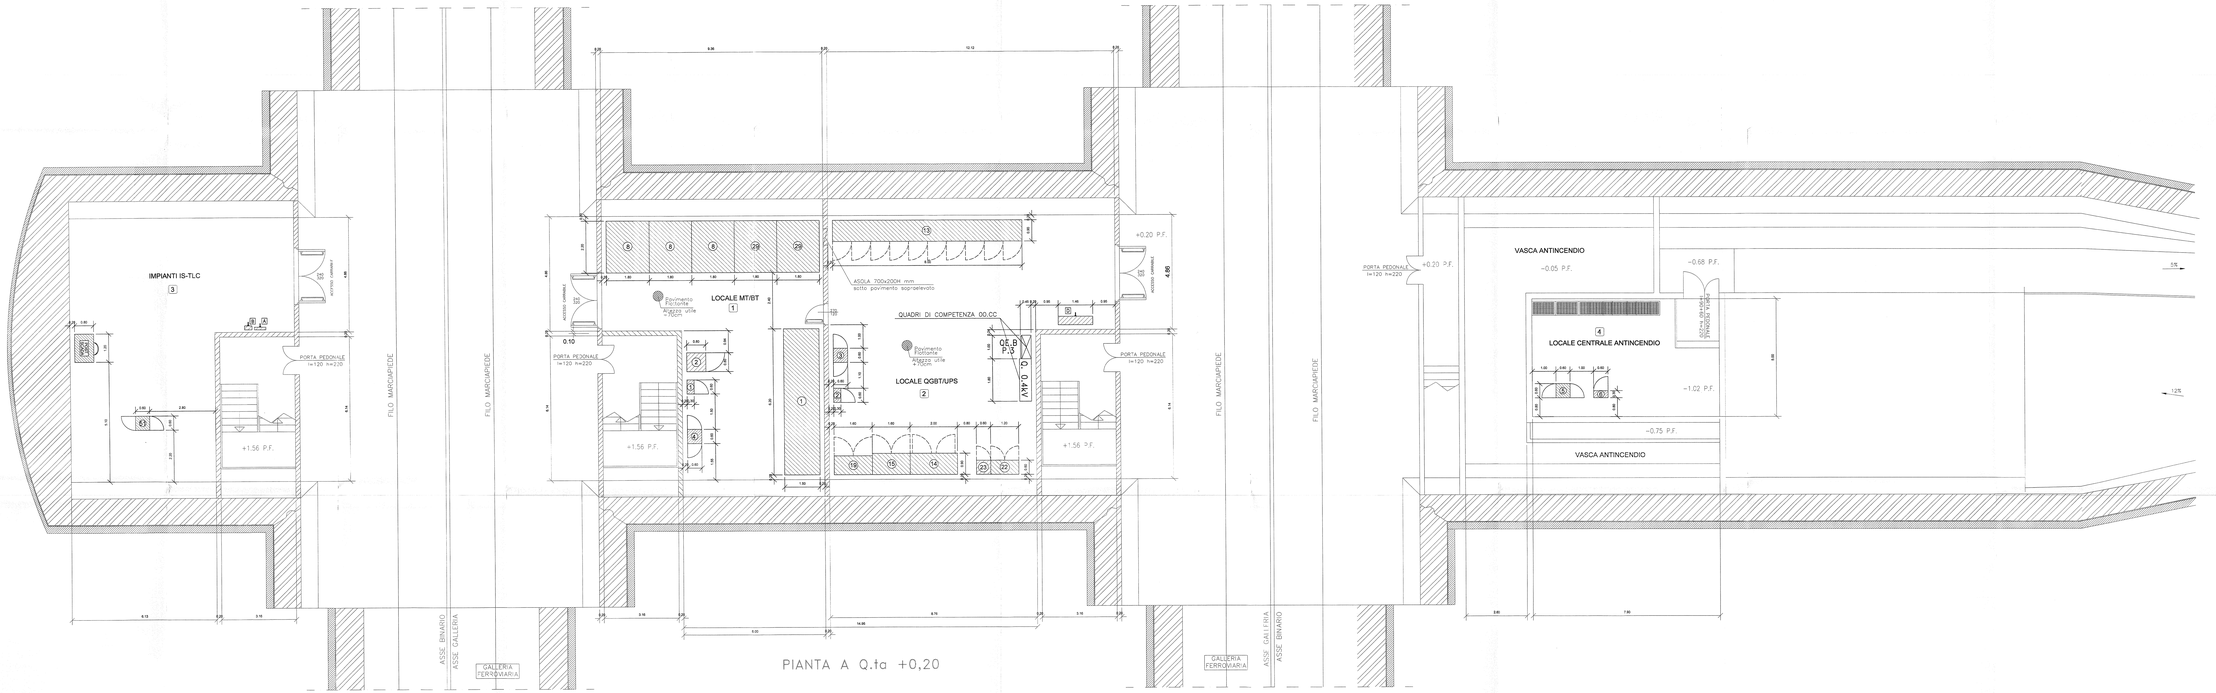

PIANTA A Q.ta +0,20

PIANTA PIANO TERRA - SCALA 1:50

NOTE GENERALI

1	LE MISURE SONO ESPRESSE IN METRI	4	TUTTE LE PORTE ESTERNE DOVranno ESSERE IN LAMIERA DI ACCIAIO ZINCATO E VERNICIATO A FORNO CON RESINE EPOSSIDICHE DI COLORE A SCELTA DELLA D.L.
2	SUBITO DOCUMENTO E' VALIDO PER INTERAZIONE TRA LE DISCIPLINE E LE TECNOLOGIE	5	ALTEZZA PORTE ESTERNE: 2100 (SALVO DIVERSE INDICAZIONI) ALTEZZA PORTE INTERNE: 2100 (SALVO DIVERSE INDICAZIONI) LUCE DI PASSAGGIO PORTE: 70 (SALVO DIVERSE INDICAZIONI)

DOCUMENTI DI RIFERIMENTO

CODICE	REV.	TECNOLOGIA	TITOLO	EMITTENTE
A001000DOLEF0004DX	A	ALIMENTAZIONE IMPIANTI LFM	IMPIANTO LUCE E FORZA MOTRICE LAY OUT DISPOSIZIONE APPARECCHIATURE CABINA DI SICUREZZA 2 CASTAGNOLA	ASTE
A001000DOLEF0005DX	A	IMPIANTO DI TERRA	IMPIANTO LUCE E FORZA MOTRICE LAY OUT DISPOSIZIONE APPARECCHIATURE CABINA DI SICUREZZA 2 CASTAGNOLA	ASTE

NOTA PARTICOLARE

PER QUANTO CONCERNE I PERCORSI E LE DISTANZE DI ESODO SI RIMANDA ALL'ELABORATO ESTERNO VED.DOC. "SATURNO" N.

LEGENDA APPARECCHIATURE BIP - LOCALE MT/BT - REF. A2211

LOCALE DI RIFERIMENTO: LOCALE MT/BT (ITEM 1)

POS.	DESCRIZIONE	Q.TÀ	POS.	DESCRIZIONE	Q.TÀ
1	SBR 6001 MT	1	5	SBR 6001 BT	1
2	SBR 6001 MT	1	6	SBR 6001 BT	1
.....	.....	.....	7	SBR 6001 BT	1

LOCALE DI RIFERIMENTO: LOCALE QGBT/UPS (ITEM 2)

8	SBR 6001 UCC	1	12	UPS 210 kVA 3 ISTRUZIONE	1
9	SBR 6001 UCC	1	13	SBR 6001 BT	1
10	SBR 6001 BT	1	14	SBR 6001 BT	1
11	SBR 6001 BT	1	15	SBR 6001 BT	1

LEGENDA APPARECCHIATURE BIP - AUSILIARI - REF. A2212

LOCALE DI RIFERIMENTO: LOCALE QGBT (ITEM 2)

16	SCHEMA SINOTTICO/MIMICO 2 MT / BT	1	.....

LOCALE DI RIFERIMENTO: LOCALE IS - TLC (ITEM 3)

17	SCHEMA SINOTTICO/MIMICO 3 MT / BT	1	.....

LEGENDA APPARECCHIATURE BIP - TELECOMUNICAZIONI - REF. A2213

LOCALE DI RIFERIMENTO: LOCALE MT/BT (ITEM 1)

POS.	DESCRIZIONE	Q.TÀ	POS.	DESCRIZIONE	Q.TÀ
18	TELEFONO	1	19	STAZIONE METEO	1

LOCALE DI RIFERIMENTO: LOCALE QGBT/UPS (ITEM 2)

POS.	DESCRIZIONE	Q.TÀ	POS.	DESCRIZIONE	Q.TÀ
20	TELEFONO	1	21	RACK	1

LOCALE DI RIFERIMENTO: LOCALE CENTRALE ANTINCENDIO (ITEM 4)

POS.	DESCRIZIONE	Q.TÀ	POS.	DESCRIZIONE	Q.TÀ
22	TELEFONO	1	23	RACK	1

LEGENDA APPARECCHIATURE BIP - TELEFONIA - REF. A2214

LOCALE DI RIFERIMENTO: LOCALE IS - TLC (ITEM 3)

POS.	DESCRIZIONE	Q.TÀ	POS.	DESCRIZIONE	Q.TÀ
24	TELEFONO	1	.....	.....	.....

LEGENDA APPARECCHIATURE AUTOMAZIONE - REF. A2215

LOCALE DI RIFERIMENTO: LOCALE IS - TLC (ITEM 3)

POS.	DESCRIZIONE	Q.TÀ	POS.	DESCRIZIONE	Q.TÀ
25	POSIZIONE SEMAFORICA	1	.....	.....	.....

COMMITTENTE:

RFI RETE FERROVIARIA ITALIANA
GRUPPO FERROVIE DELLO STATO ITALIANE

ALTA SORVEGLIANZA:

ITALFERR
GRUPPO FERROVIE DELLO STATO ITALIANE

GENERAL CONTRACTOR:

Consorzio Cooperative Costruzioni

INFRASTRUTTURE FERROVIARIE STRATEGICHE DEFINITE DALLA LEGGE OBIETTIVO N. 443/01

LINEA A.V./A.C. TERZO VALICO DEI GIOVI
PROGETTO DEFINITIVO

IMPIANTO LUCE E FM
LAY OUT DISPOSIZIONE APPARECCHIATURE
CABINA DI SICUREZZA 2 CASTAGNOLA

PROGETTAZIONE: RTI - GENERAL CONTRACTOR	GENERAL CONTRACTOR	ITALFERR S.p.A.	SCALA: 1: 50

Data:

COMMESSA	LOTTO	FASE	ENTE	TIPO DOC.	OPERA/DISCIPLINA	PROGR.	REV.	FOGLIO
A001	000	D	CM	2L	LFI0004	0601	A	0001-0001

CONSORZIO SATURNO

VISTO CONSORZIO SATURNO
Data: 19 Nov 2009
Il Consorziato

Progettazione

No.	Descrizione	Iniziale	Data	Iniziale	Data	Iniziale	Data	Iniziale	Data	No.	Descrizione
A	EMISSIONE	PROGETTISTA	19/11/09	VERIFICATORE		APPROVATORE					
B											
C											

File: A001000DOLEF0004DX.dgn
Cod. origine: XXXXXXXXXXXXXXX

Scala di plot: 1:1

NON SI RILASCIA
COPIA CONTROLLATA
PROPRIETÀ RFI

RFI | IMPRESA | ITALFERR | CONSORZIO | SOCIETÀ | ALTRO
NON SI RILASCIA COPIA CONTROLLATA PROPRIETÀ RFI