

COMMITTENTE:



ALTA SORVEGLIANZA:

Modificato



GENERAL CONTRACTOR:



INFRASTRUTTURE FERROVIARIE STRATEGICHE DEFINITE DALLA LEGGE OBIETTIVO N. 443/01

LINEA A.V. /A.C. TERZO VALICO DEI GIOVI PROGETTO DEFINITIVO

IMPIANTO LUCE E FM
LAY OUT DISPOSIZIONE APPARECCHIATURE
CABINA PJ2 FEGINO + SICUREZZA III° VALICO

GENERAL CONTRACTOR				ITALFERR S.p.A.				SCALA :
IL PROGETTISTA INTEGRATORE		Consorzio				1: 50		
RAZIONE PRESTAZIONI SPECIALISTICHE S.E. INGEGNERIA DI MILANO		Cociv						
Data:		Project Manager						

COMMESSA	LOTTO	FASE	ENTE	TIPO DOC.	OPERA/DISCIPLINA	PROGR.	REV.	FOGLIO
A301	00	D	CV	2L	LF000A	G62	A	001 di 001

	VISTO CONSORZIO SATURNO	
	Firma	Data
	<i>M. Modugno</i>	10 MAR 2012

Progettazione :

Rev.	Descrizione	Redatto	Data	Verificato	Data	Approvato	Data
A	EMISSIONE	MARULLO	06 FEBBR. 2012	RIGNATA	07 FEBBR. 2012	LA MURA	08 FEBBR. 2012
B							
C							



n. Elab.: xxx	File: A30100DCV2LLF000AG6200
	Cod. origine: XXXXXXXXXXXXXXXX_X


CUP: F81H9200000008

Asole a parete per unità CDZ
dotata di griglia antitopo e rete
anti insetto

PIANTA PRIMO PIANO - SCALA 1:50

Torrino estrazione/immissione
forzata o ventilazione naturale
a soffitto

Asola a Pavimento
40 x 100 cm.
per relazione con Locale QGBT

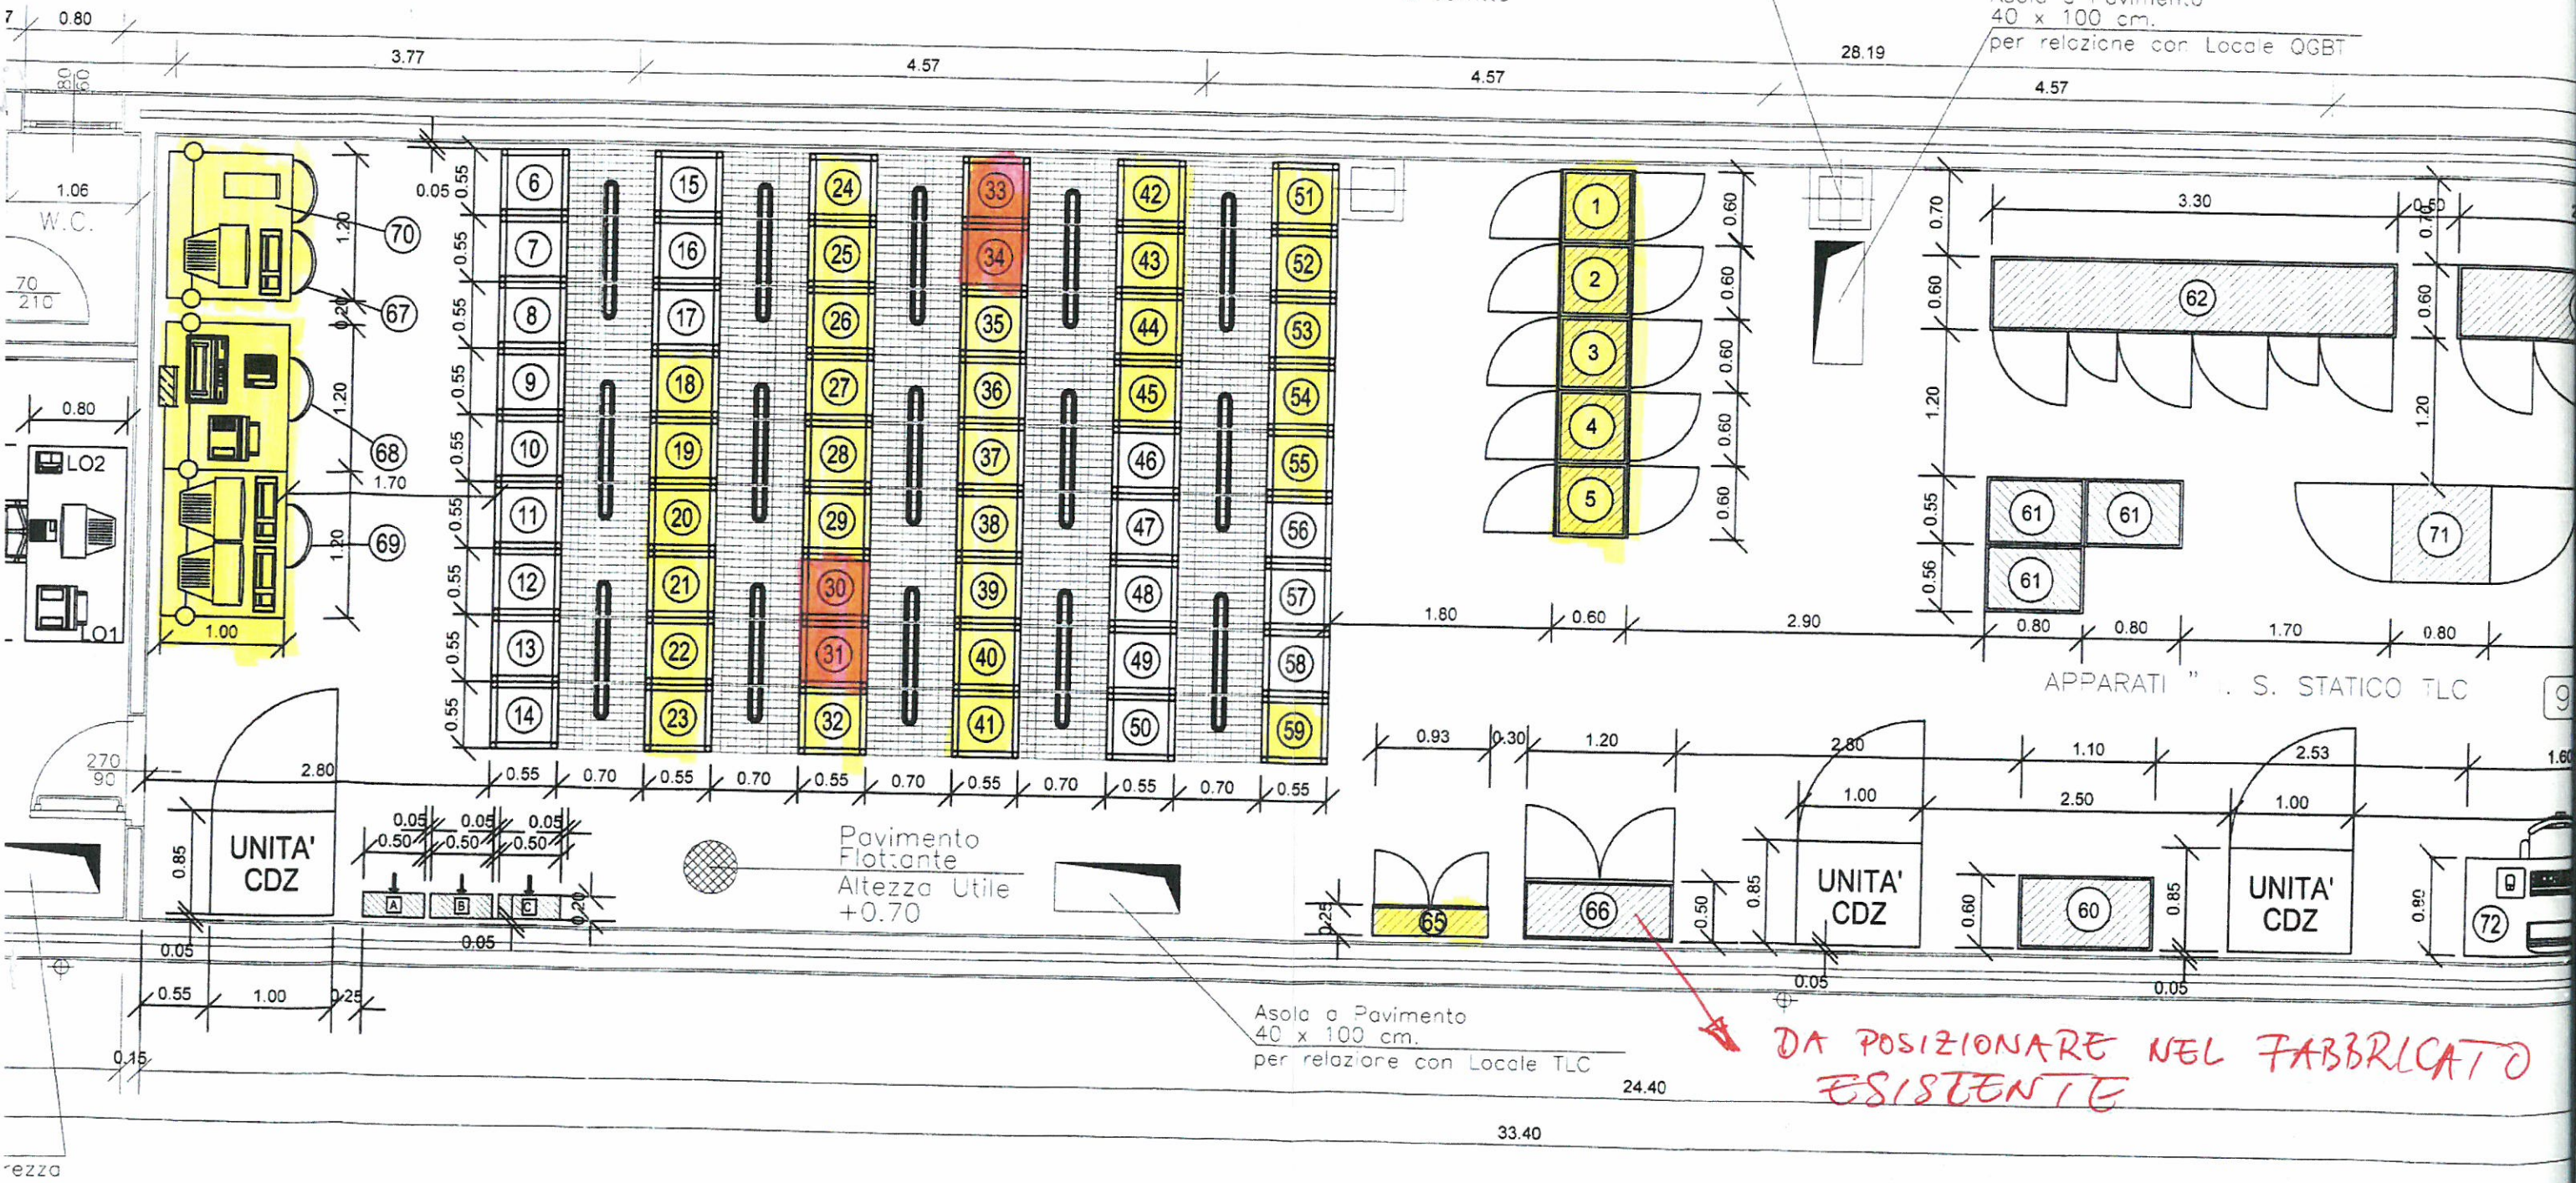

PIANTA SECONDO PIANO - SCALA 1:50