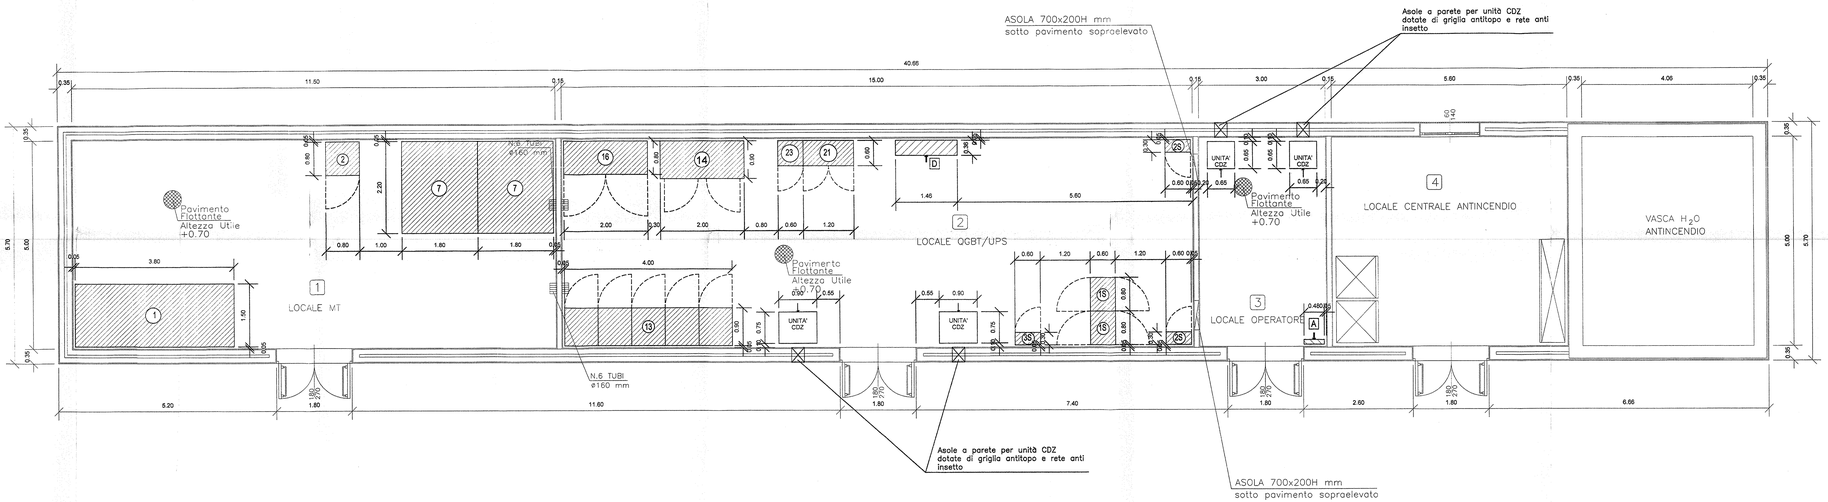

PIANTA PIANO TERRA - SCALA 1:50

NOTE GENERALI

1	LE MISURE SONO ESPRESSE IN METRI.	3	TUTTE LE PORTE ESTERNE DOVRANNO ESSERE IN LAMIERA DI ACCIAIO PRESSOPIEGATA BU STRUTTURA IN ACCIAIO CON GRIGLIA DI VENTILAZIONE A PERBIMAR- E RETE ANTITOPO
2	QUESTO DOCUMENTO E' VALIDO PER INTERFACCIA TRA LE SO.CC. E LE TECNOLOGIE	4	ALTEZZA UTILE LOCALI MINIMA = 3,50 mt da filo Pavimento tecnico; ALTEZZA UTILE NETTA SOTTO PAVIMENTO SOPRAELEVATO 70cm. (PORTATA PAVIMENTO SOPRAELEVATO PER IL SOLO LOCALE MT 3000 kg/mq PER GLI ALTRI LOCALI 1000 kg/mq)

DOCUMENTI DI RIFERIMENTO

CODICE	REV.	TECNOLOGIA	TITOLO	EMITTENTE
A30100DCV2LLF000BG14	A	ALIMENTAZIONE (IMPIANTO LFM)	IMPIANTO LUCE E FORZA MOTRICE LAY OUT APPARATI LFM AREA SICUREZZA VALLEMME - FABBRICATO ANTINCENDIO VALICO NORD	ASTS
A30100DCV2LLF000BG16	A	IMPIANTO DI TERRA	IMPIANTO LUCE E FORZA MOTRICE LAY OUT IMPIANTO DI TERRA AREA SICUREZZA VALLEMME -	ASTS

NOTA PARTICOLARE

PER QUANTO CONCERNE I PERCORSI, IL NUMERO E LA CONSISTENZA DEI CAVIDOTTI ESTERNI VEDI DOC. "SATURNO" N. A301 00 D CV PX IT0000 007

LEGENDA APPARECCHIATURE IMP. LUCE E F.M.- RIF. ASTS

LOCALE DI RIFERIMENTO : LOCALE MT (PIANO TERRA - ITEM 1)

POS.	DESCRIZIONE	Q.TA	POS.	DESCRIZIONE	Q.TA
1	QMT - 3600 x 1500 x 2700	1	7	QGBT/U - 1500 4kV 2200 x 1800 x 2200 (BOX)	2
2	QTO 800 x 800 x 2250	1	-------	-------	-------

LOCALE DI RIFERIMENTO : LOCALE QGBT/UPS (PIANO TERRA - ITEM 2)

13	QGBT 4000 x 800 x 2200	1	24	CARICA BATTERIE - 110Vcc 1200 x 800 x 2100	1
14	2000 x 800 x 2200	1	25	BATTERIE 110Vcc 800 x 800 x 2100	1
15	UPS Compatto Di Batteria 2000 x 800 x 1800	1	-------	-------	-------

LEGENDA APPARECCHIATURE IMP. AUSILIARI - RIF. ASTS

LOCALE DI RIFERIMENTO : LOCALE QGBT/UPS (PIANO TERRA - ITEM 2)

RIF.	DESCRIZIONE	Q.TA	RIF.	DESCRIZIONE	Q.TA
RSTV CDZ	COND.RE MONOBL. CON FREE COOLING 800 x 750 x 1992	2	D	QUADRO ELET. DI CONDIZIONAMENTO 1460 x 350 x 2000	1

LOCALE DI RIFERIMENTO : LOCALE OPERATORE (PIANO TERRA -ITEM 3)

RIF.	DESCRIZIONE	Q.TA	RIF.	DESCRIZIONE	Q.TA
RSTV CDZ	COND.RE MONOBL. CON FREE COOLING 650 x 1350 x 1950	2	A	CENTRALE CONTROLLO AI ABB-ESYLON	1

LEGENDA APPARECCHIATURE IMP. TVCC-AN RIF. SIRTI

LOCALE DI RIFERIMENTO : LOCALE QGBT/UPS (PIANO TERRA - ITEM 2)

26	Armadio TVCC 800x600x2200	2	28	QUADRO AN a parete 600x300x600	1
27	Armadio N3 600x300x2200	2	-------	-------	-------

COMMITTENTE:

RFI RETE FERROVIARIA ITALIANA
GRUPPO FERROVIE DELLO STATO ITALIANE

ALTA SORVEGLIANZA:

ITALFERR
GRUPPO FERROVIE DELLO STATO ITALIANE

GENERAL CONTRACTOR:

Consorzio Collegamenti Integrati Veloci

INFRASTRUTTURE FERROVIARIE STRATEGICHE DEFINITE DALLA LEGGE OBIETTIVO N. 443/01

LINEA A.V. /A.C. TERZO VALICO DEI GIOVI
PROGETTO DEFINITIVO

IMPIANTO LUCE E FM
LAY OUT DISPOSIZIONE APPARECCHIATURE
AREA SICUREZZA VALLEMME - FABBRICATO ANTINCENDIO VALICO NORD

GENERAL CONTRACTOR		ITALFERR S.p.A.	SCALA :
IL PROGETTISTA INTEGRATORE: DR. ING. ALESSANDRO ALISTICHE ORDINE INGEGNERI DI MILANO 13449 Data: Estore Pagani	Consorzio Cociv "Project Manager" Data:		1: 50

COMMESSA	LOTTO	FASE	ENTE	TIPO DOC.	OPERA/DISCIPLINA	PROGR.	REV.	FOGLIO
A301	00	D	CV	2L	LF000B	G15	A	001 - 001

CONSORZIO SATURNO

VISTO CONSORZIO SATURNO
Firma: Data: 19 MAR.

Progettazione :

Rev.	Descrizione	Redatto	Data	Verificato	Data	Approvato	Data
A	EMISSIONE	MARULLO	20 FEBR. 2012	PIGNATA	21 FEBR. 2012	LA MURA	22 FEBR. 2012
B							
C							

ORDINE DEGLI INGEGNERI DELLA PROVINCIA DI MILANO
INGEGNERE
MURDOLO LUIGI
ISCRITTO ALL'ALBO PROFESSIONALE
COLN. 10264

n. Elab.: XXX	File: A30100DCV2LLF000BG16_A
	Cod. origine: XXXXXXXXXXXXXXXXX_X

CUP: F81H92000000008

Scala di plot: 1:1

TUTTI I DIRITTI DEL PRESENTE DOCUMENTO SONO RISERVATI. LA PRODUZIONE ANCHE PARZIALE E VIETATA