


PIANTA E-E

SCALA 1:100

PIANTA QUOTA P.F. +4.00

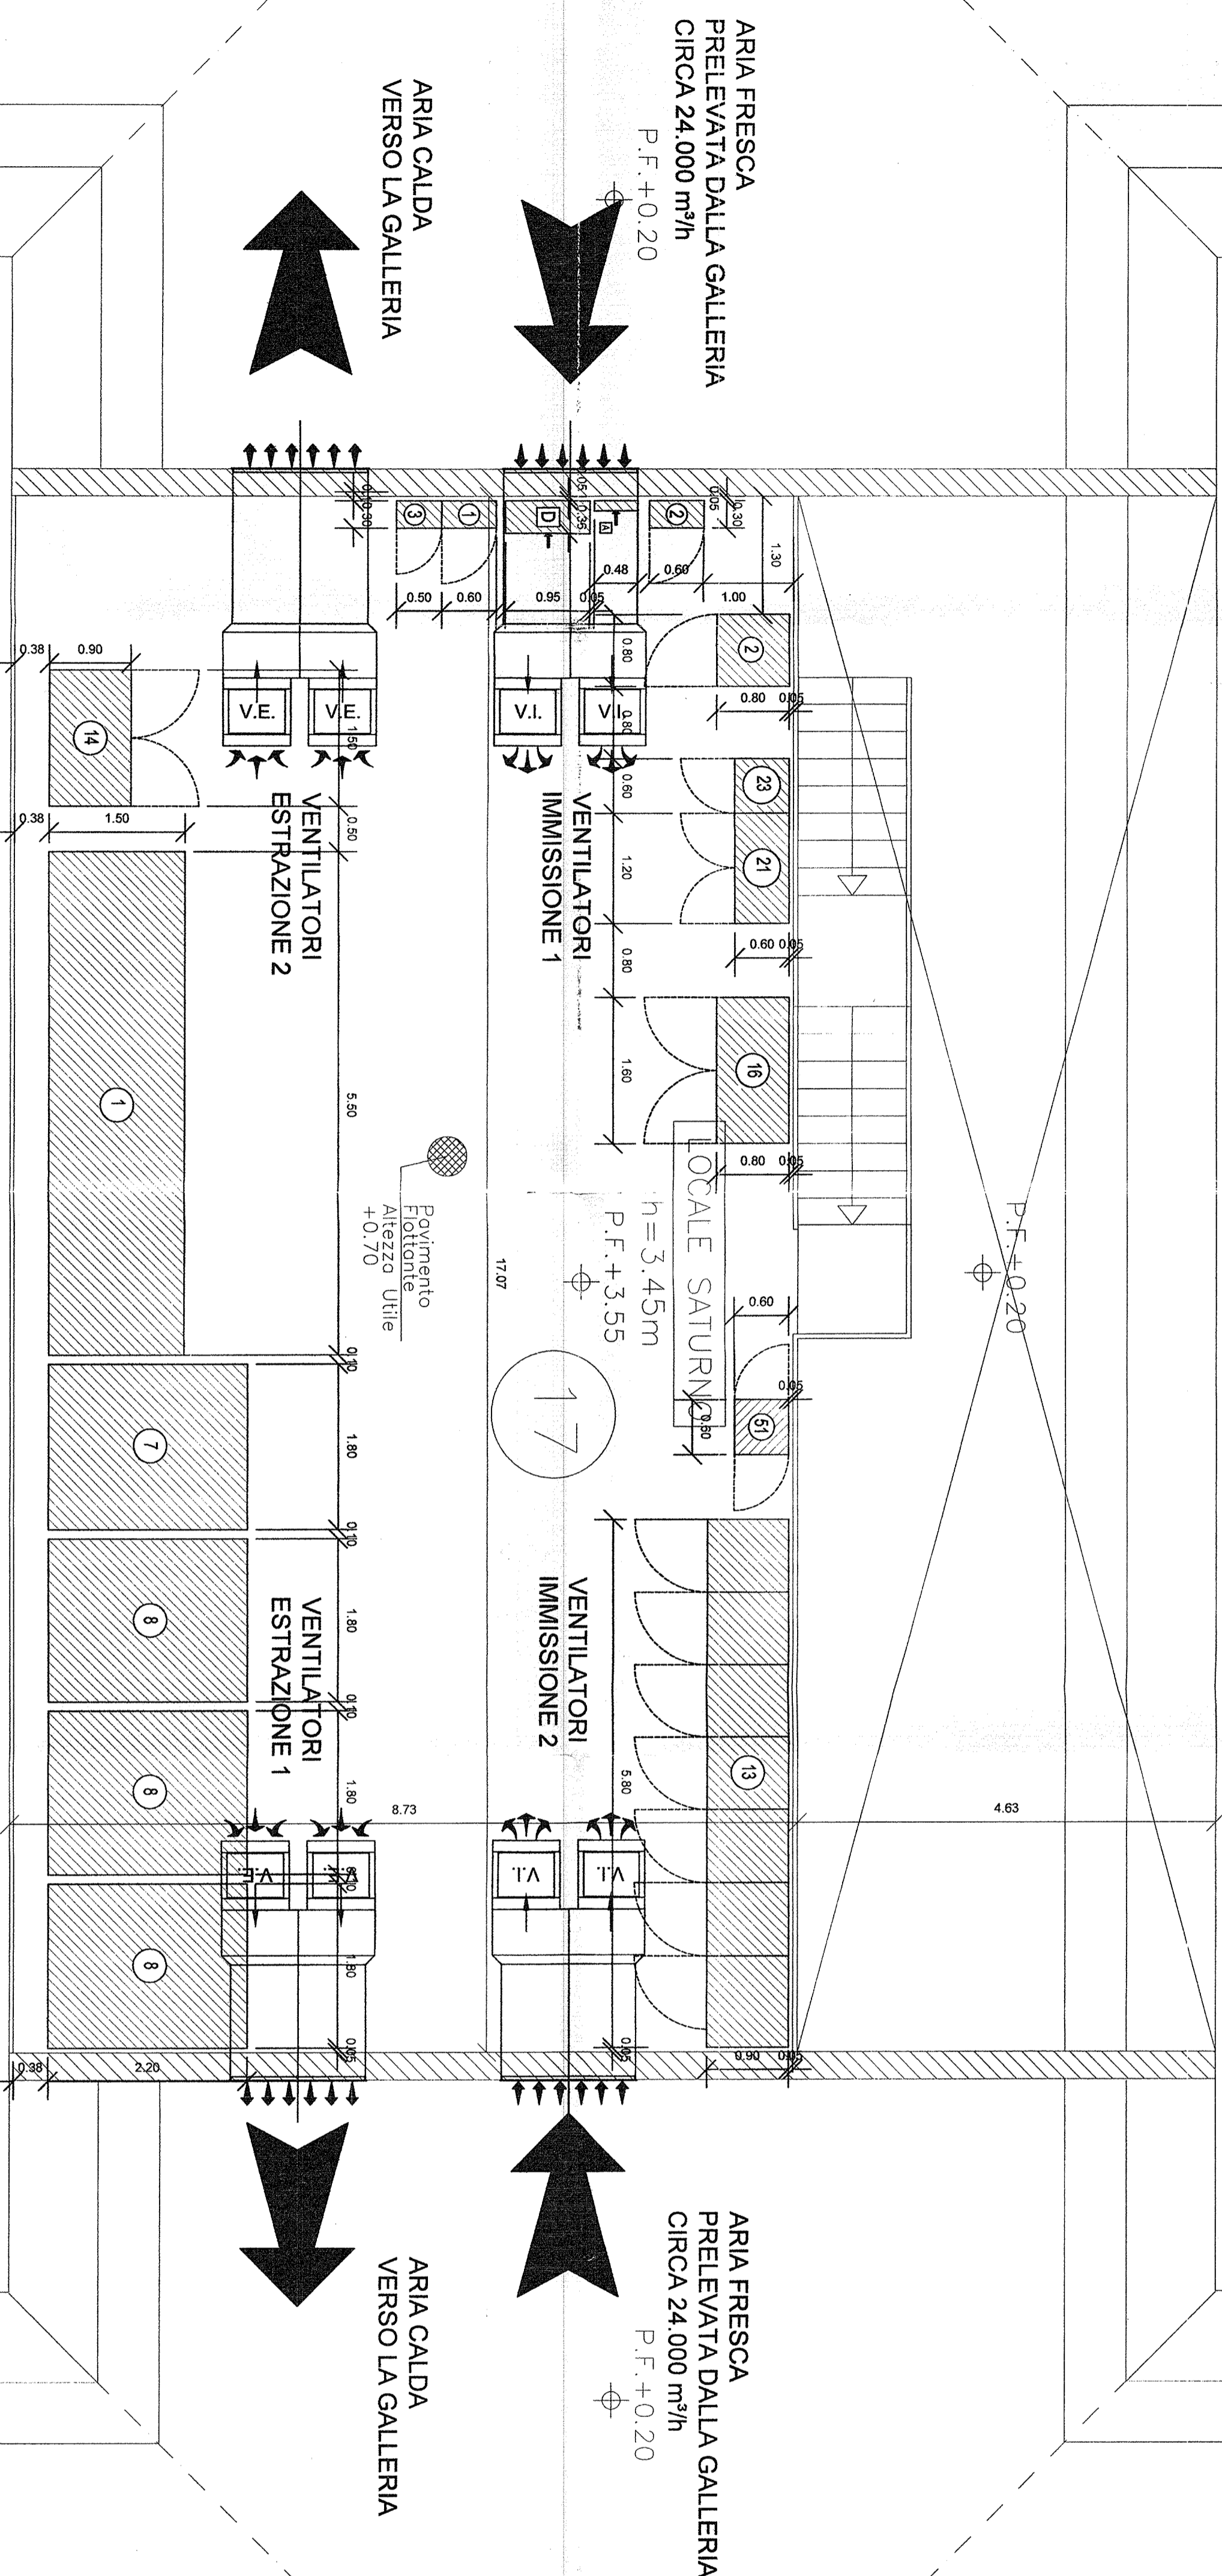

NOTA:
LA COPPIA DI VENTILATORI IMM./ESTR. 1 LAVORA IN ALTERNATIVA ALLA COPPIA DI VENTILATORI IMM./ESTR. 2

PIANTA CAMERONE 15KV PK 17+730 - SCALA 1:50

N.B.: È A CURA DEL CIVILE LA VERIFICA DI ACCESSIBILITÀ AI LOCALI ED IL COLLEGAMENTO ALLE VIE CAVI DI LINEA

NOTE GENERALI

1	LE MISURE SONO ESPRESSE IN METRI	3	TUTTE LE PORTE ESTERNE DEVONO ESSERE IN LAMIERA DI ACCIAIO PRESSOPROTEGATA SU STRUTTURA IN ACCIAIO CON GRIGLIA DI VENTILAZIONE A PRESILMA E RETE ANTITURBO
2	QUESTO DOCUMENTO È VALIDO PER INTERFACCIA TRAL. LE COC. E LE TECNO. CODE	4	ALTEZZA UTILE LOCALI MINIMA = 3,50 mt. da soffitto tecnico ALTEZZA UTILE NETTA SOTTO PAVIMENTO SOPRAELEVATO 700mm (CORATA PAVIMENTO SOPRAELEVATO 500mm)

DOCUMENTI DI RIFERIMENTO

CODICE	REV.	TECNOLOGIA	TITOLO	EMITTENTE
A30100002ALLF0009817	A	ALIMENTAZIONE LAY OUT APPARATI IEM (IMPIANTO IEM)	IMPIANTO LUCE E FORZA MOTRICE CAMERONE 15KV PK 17+730	ASTS
A30100002ALLF0009819	A	IMPIANTO DI TERRA	IMPIANTO LUCE E FORZA MOTRICE CAMERONE 15KV PK 17+730	ASTS

NOTA PARTICOLARE
PER QUANTO CONCERNE I PERCORSI IL NUMERO IL NOME E IL TIPO DI CAVI ESTERNI VEDI DOC. "SATURNI" N. A30100002VX100000027 - REV. 11 - 15 - 24.03.25

LEGENDA APPARECCHIATURE IMP. LUCE E F.M. - RIF. ASTS

POS.	DESCRIZIONE	Q.TA	POS.	DESCRIZIONE	Q.TA
1	5500 X 600 X 2200	1	19	1500 X 2000	1
2	800 X 800 X 2200	1	20	UPS completo di batterie	1
3	2200 X 1800 X 2200 (RACK)	1	21	CARICHI 1500 X 1800 X 1000	1
4	2200 X 1800 X 2200 (RACK)	1	22	1200 X 800 X 2100	1
5	2200 X 1800 X 2200 (RACK)	1	23	BATTERIE 110VDC	1
6	800 X 800 X 2200	1	24	800 X 800 X 2200	1

LEGENDA APPARECCHIATURE IMP. AUSILIARI - RIF. ASTS


POS.	DESCRIZIONE	Q.TA	POS.	DESCRIZIONE	Q.TA
1	CENTRALE CONTROLLO ALI	1	9	QUADRO ELET. DI CONDIZIONAMENTO	1
2	483 X 111 X 266	1	10	600 X 600	1

LEGENDA APPARECCHIATURE IMP. TELECOMUNICAZIONI - RIF. SIRTI

POS.	DESCRIZIONE	Q.TA	POS.	DESCRIZIONE	Q.TA
1	600 X 600	1	3	CENTRO MONTI	1
2	600 X 600	1	4	500 X 500	1

LEGENDA APPARECCHIATURE IMP. TELECOMUNICAZIONI - RIF. ASTOM

POS.	DESCRIZIONE	Q.TA	POS.	DESCRIZIONE	Q.TA
1	NOIO DI RETE T1C (scatola in galleria)	1	5

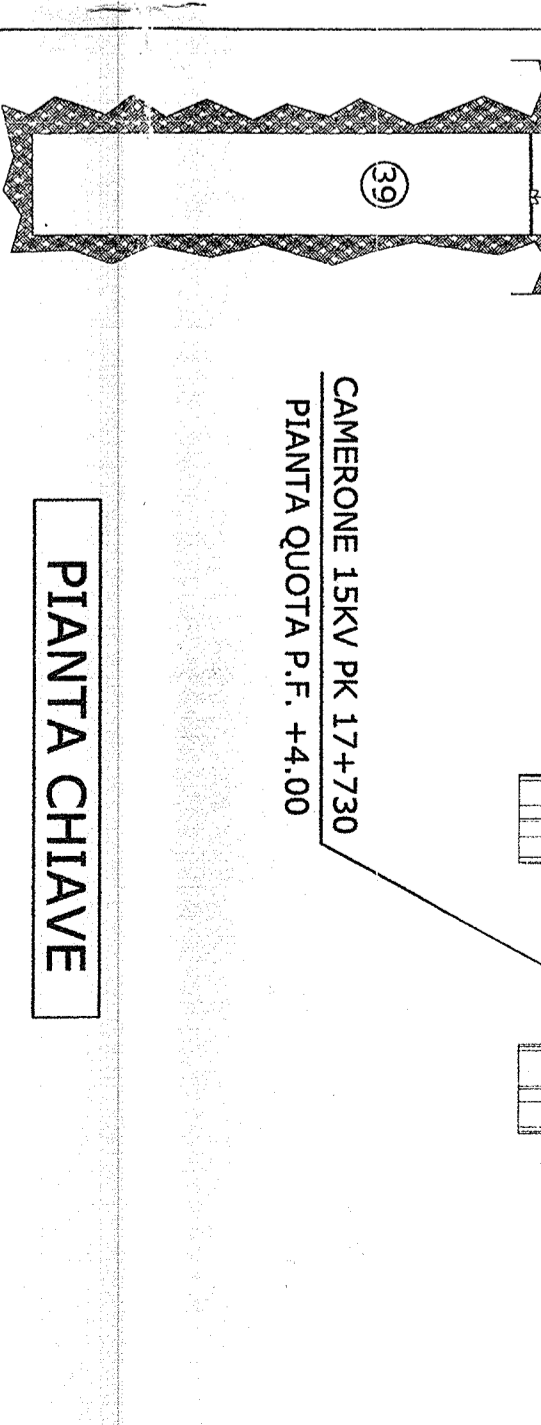

PIANTA CHIAVE

COMMITTENTE:



ALTA SORVEGLIANZA:



GENERAL CONTRACTOR:



INFRASTRUTTURE FERROVIARIE STRATEGICHE DEFINITE DALLA LEGGE OBIETTIVO N. 443/01

LINEA A.V. /A.C. TERZO VALICO DEI GIOVI PROGETTO DEFINITIVO

IMPIANTO LUCE E FORZA MOTRICE LAY OUT DISPOSIZIONE APPARECCHIATURE

CAMERONE 15KV PK 17+730

GENERAL CONTRACTOR: ITALFERR S.P.A. SCALA: VARE

CONSOZIO SATURNI

REV.	DESCRIZIONE	DATA	PROG.	REV.
A	EMMISSIONE	27 FEB 2025	018	001
B
C

PROGETTAZIONE:	REDAZIONE:	VERIFICA:	DATA:	PROG.	REV.
.....