

COMMITTENTE:



ALTA SORVEGLIANZA:



GENERAL CONTRACTOR:



INFRASTRUTTURE FERROVIARIE STRATEGICHE DEFINITE DALLA LEGGE OBIETTIVO N. 443/01

LINEA A.V. /A.C. TERZO VALICO DEI GIOVI
PROGETTO DEFINITIVO

IMPIANTO LUCE E FORZA MOTRICE
SCHEMA ELETTRICO DI PRINCIPIO
AREA SICUREZZA INTERNA VALLEMME



ING. PRESIDENTE IL PROGETTISTA INTEGRATORE ORDINE INGEGNERI DI MILANO n. 15408/01 Ettore Pagani		Ing. G. Guagnozzi Consorzio COCK Project Manager	ITALFERR S.p.A.	SCALA : FS
---	--	---	-----------------	-------------------

COMMESSA	LOTTO	FASE	ENTE	TIPO DOC.	OPERA/DISCIPLINA	PROGR.	REV.	FOGLIO
A301	00	D	CV	3A	LF000A	G13	B	001 di 002



CONSORZIO SATURNO	VISTO CONSORZIO SATURNO	
	Firma R. Nobile	Data 26 GIU. 2012

Rev.	Descrizione	Redatto	Data	Verificato	Data	Approvato	Data	IL PROGETTISTA
A	EMISSIONE	V.VITALE	07-02-2012	M. RONCALLI	08-02-2012	S. LA MURA	09-02-2012	Data:
B	REVISIONE A SEGUITO ISTRUTTORIA N. A301D18ISLF0000003A	V.VITALE	20-06-2012	M. RONCALLI	21-06-2012	S. LA MURA	22-06-2012	
C								

n. Elab.:	File: A30100DCV3ALF000AG13B
	Cod. origine:

DOCUMENTI DI RIFERIMENTO

CODICE	TITOLO
A30100DCV4RLF000AG01	IMPIANTO LUCE E FORZA MOTRICE ELENCO CARICHI ELETTRICI E DIMENSIONAMENTO PRINCIPALI APPARECCHIATURE E LINEE
A30100DCV4ALF000AG26	IMPIANTO LUCE E FORZA MOTRICE SCHEMA ELETTRICO UNIFILARE GENERALE AREA SICUREZZA VALLEMME - CABINA 1 CENTRALE DI MANDATA
A30100DCV4ALF000AG27	IMPIANTO LUCE E FORZA MOTRICE SCHEMA ELETTRICO UNIFILARE GENERALE AREA SICUREZZA VALLEMME - CABINA 2 CENTRALE DI VENTILAZIONE
A30100DCV4ALF000AG28	IMPIANTO LUCE E FORZA MOTRICE SCHEMA ELETTRICO UNIFILARE GENERALE AREA SICUREZZA VALLEMME - CABINA 3 CENTRALE ANTINCENDIO, VENTILAZIONE + LFM RAMI SICUREZZA PARI
A30100DCV4ALF000AG29	IMPIANTO LUCE E FORZA MOTRICE SCHEMA ELETTRICO UNIFILARE GENERALE AREA SICUREZZA VALLEMME - CABINA 4 VENTILAZIONE + LFM RAMI SICUREZZA DISPARI
A30100DCV4ALF000AG30	IMPIANTO LUCE E FORZA MOTRICE SCHEMA ELETTRICO UNIFILARE GENERALE AREA SICUREZZA VALLEMME FABBRICATO ANTINCENDIO VALICO NORD

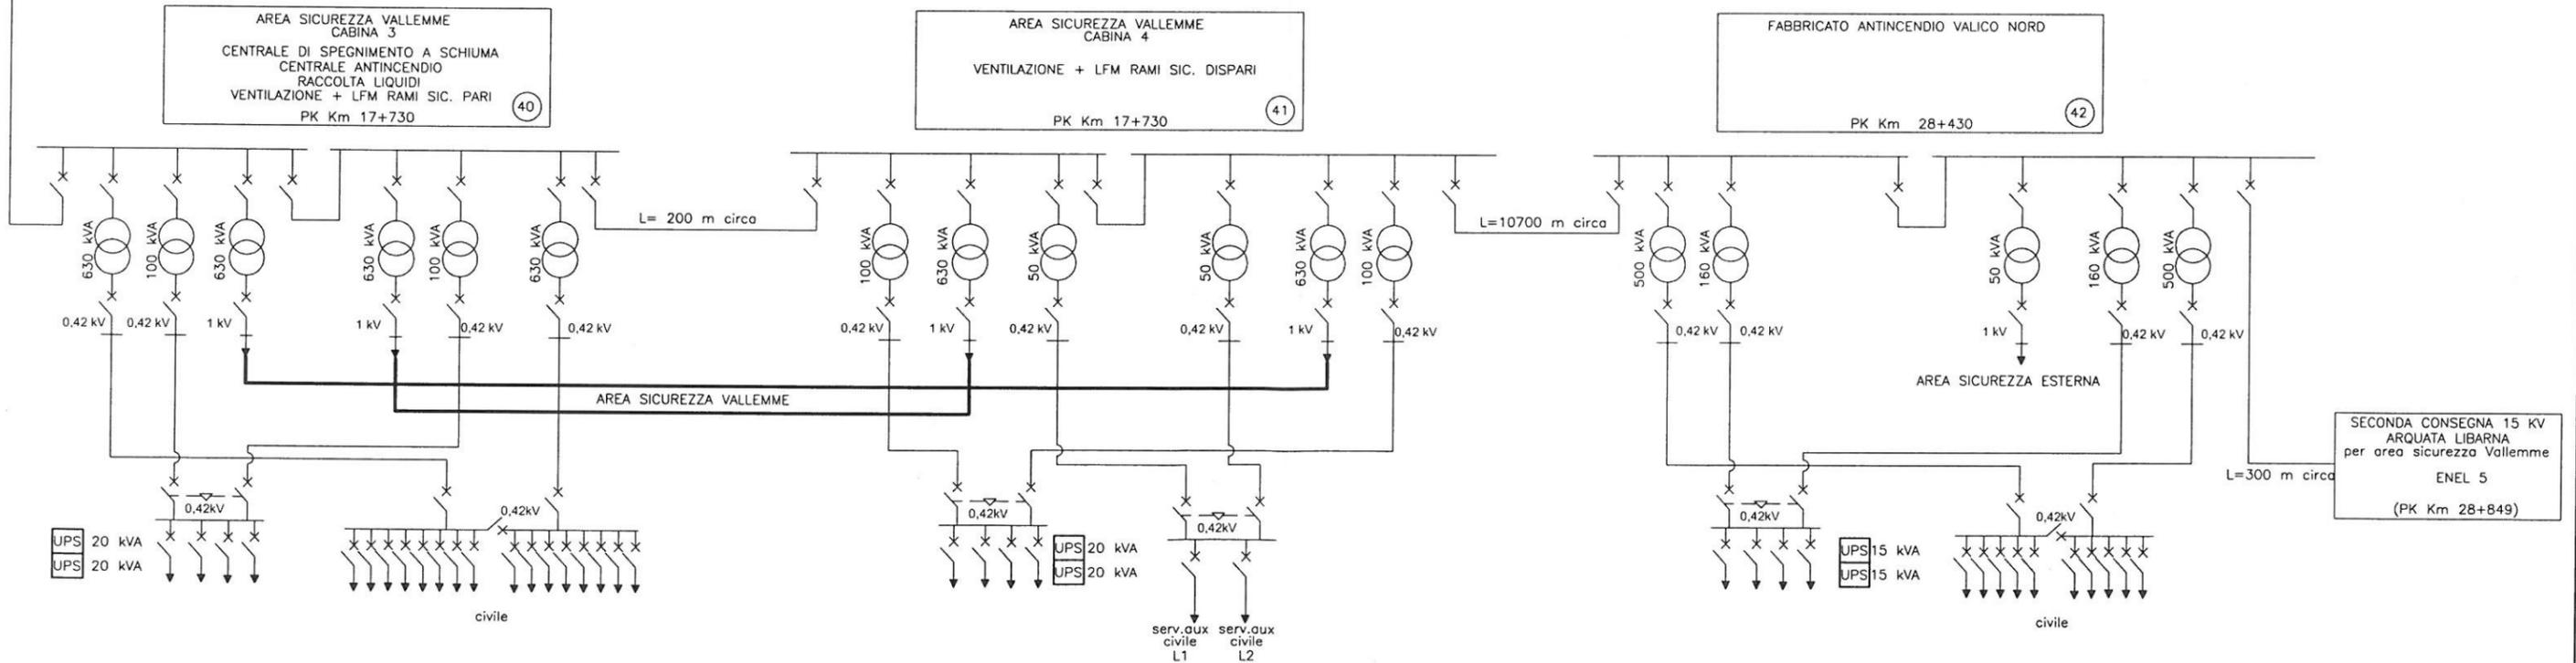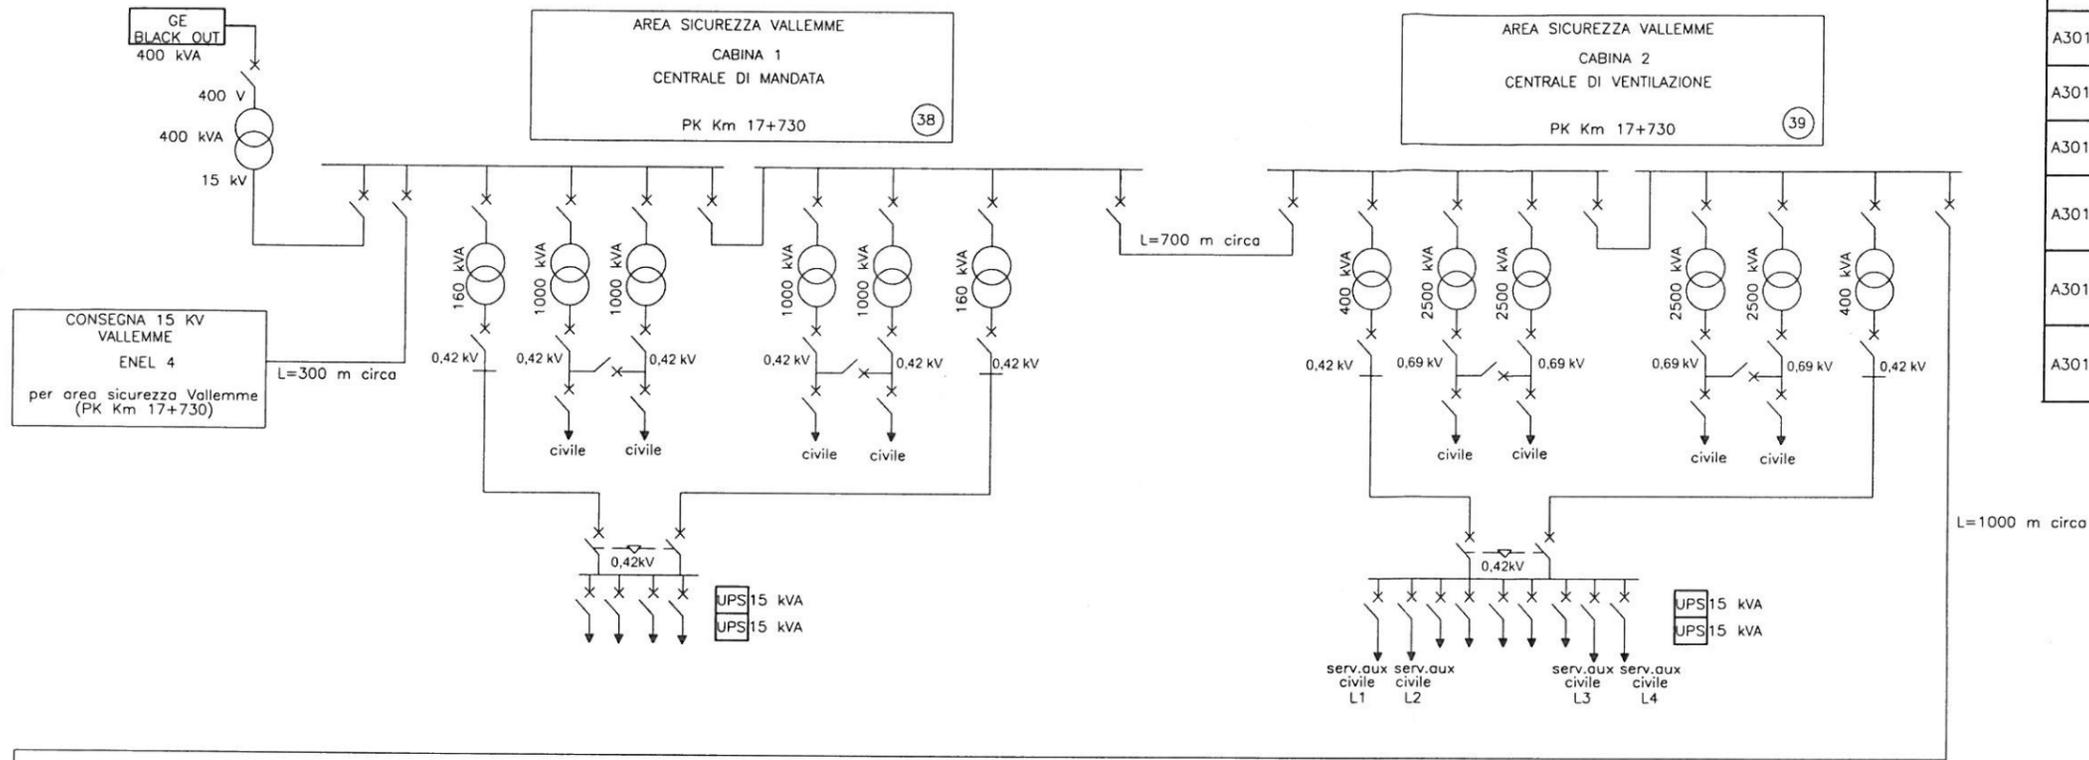

PROGETTO	LOTTO	ENTE	DOC.	REV.	FOLIO	SCALA:
A301	00	DCV	3A	B	02/02	F.S.

TUTTI I DIRITTI DEL PRESENTE DOCUMENTO SONO RISERVATI. LA RIPRODUZIONE ANCHE PARZIALE E' VIETATA.

FILE: A301_00_D.CV_3A_LF000A_G13_B.DWG