

COMMITTENTE:



ALTA SORVEGLIANZA:



GENERAL CONTRACTOR:



INFRASTRUTTURE FERROVIARIE STRATEGICHE DEFINITE DALLA LEGGE OBIETTIVO N. 443/01

LINEA A.V. /A.C. TERZO VALICO DEI GIOVI PROGETTO DEFINITIVO

IMPIANTO LUCE E FORZA MOTRICE SCHEMA ALIMENTAZIONE TIPOLOGICO POZZOLO



GENERAL CONTRACTOR: <b>Ing. G. Guagnozzi</b>		ITALFERR S.p.A.	SCALA :  FS
IL PROGETTISTA INTEGRATORE: <b>ORDINE INGEGNERI DI MILANO n. 15408 Ettore Pagani</b>	Conorzio <b>COCV</b> Project Manager		
Data:	Data:		

COMMESSA	LOTTO	FASE	ENTE	TIPO DOC.	OPERA/DISCIPLINA	PROGR.	REV.	FOGLIO
A301	00	D	CV	3A	LF000A	G09	B	001 di 006

<b>CONSORZIO SATURNO</b>	VISTO CONSORZIO SATURNO	
	Firma	Data
	<i>H. Ruffolo</i>	22 GIU. 2012

Rev.	Descrizione	Redatto	Data	Verificato	Data	Approvato	Data	IL PROGETTISTA
A	EMISSIONE	V. VITALE	07-02-2012	M. RONCALLI	08-02-2012	S. LA MURA	09-02-2012	
B	REVISIONE A SEGUITO ISTRUTTORIA N. A301D18ISLF000003A	V. VITALE	20-06-2012	M. RONCALLI	21-06-2012	S. LA MURA	22-06-2012	
C								


n. Elab.:	File: A30100DCV3ALF000AG09B
	Cod. origine:

# GALLERIA POZZOLO

## LUNGHEZZA 1984 m

GENOVA  
IMB. SUD PK. 40+794


MILANO  
IMB. NORD PK. 42+778

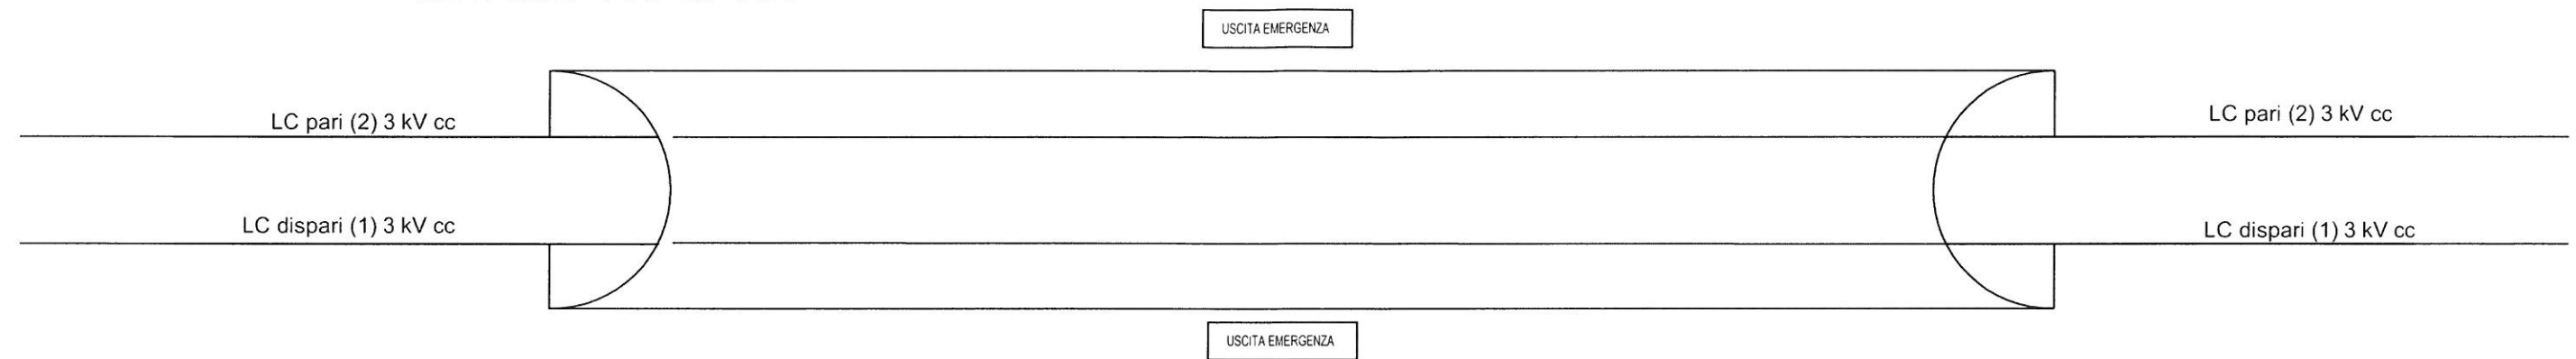


### NOTE

Le pk delle nicchie sono solo indicative

#### Schema di alimentazione del Quadro di Tratta in nicchia (QDT)

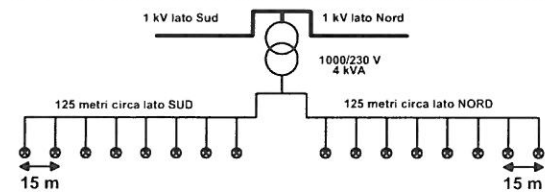

#### Schema di alimentazione da Quadro di Uscita di Emergenza (Qexit)

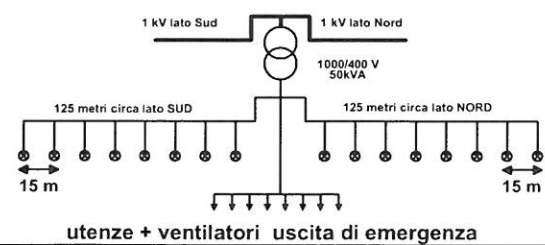



CONSORZIO  
**SATURNO**

PROGETTO	LOTTO	ENTE	DOC.	REV.	FOLIO	SCALA:
A301	00	DCV	3A	B	02 di 05	F.S.

TUTTI I DIRITTI DEL PRESENTE DOCUMENTO SONO RISERVATI LA RIPRODUZIONE ANCHE PARZIALE E' VIETATA  
FILE: A301\_00\_D\_CV\_3A\_LF000A\_G09\_B.DWG



# GALLERIA POZZOLO

FABBRICATO SICUREZZA  
POZZOLO SUD  
PK KM 40+750

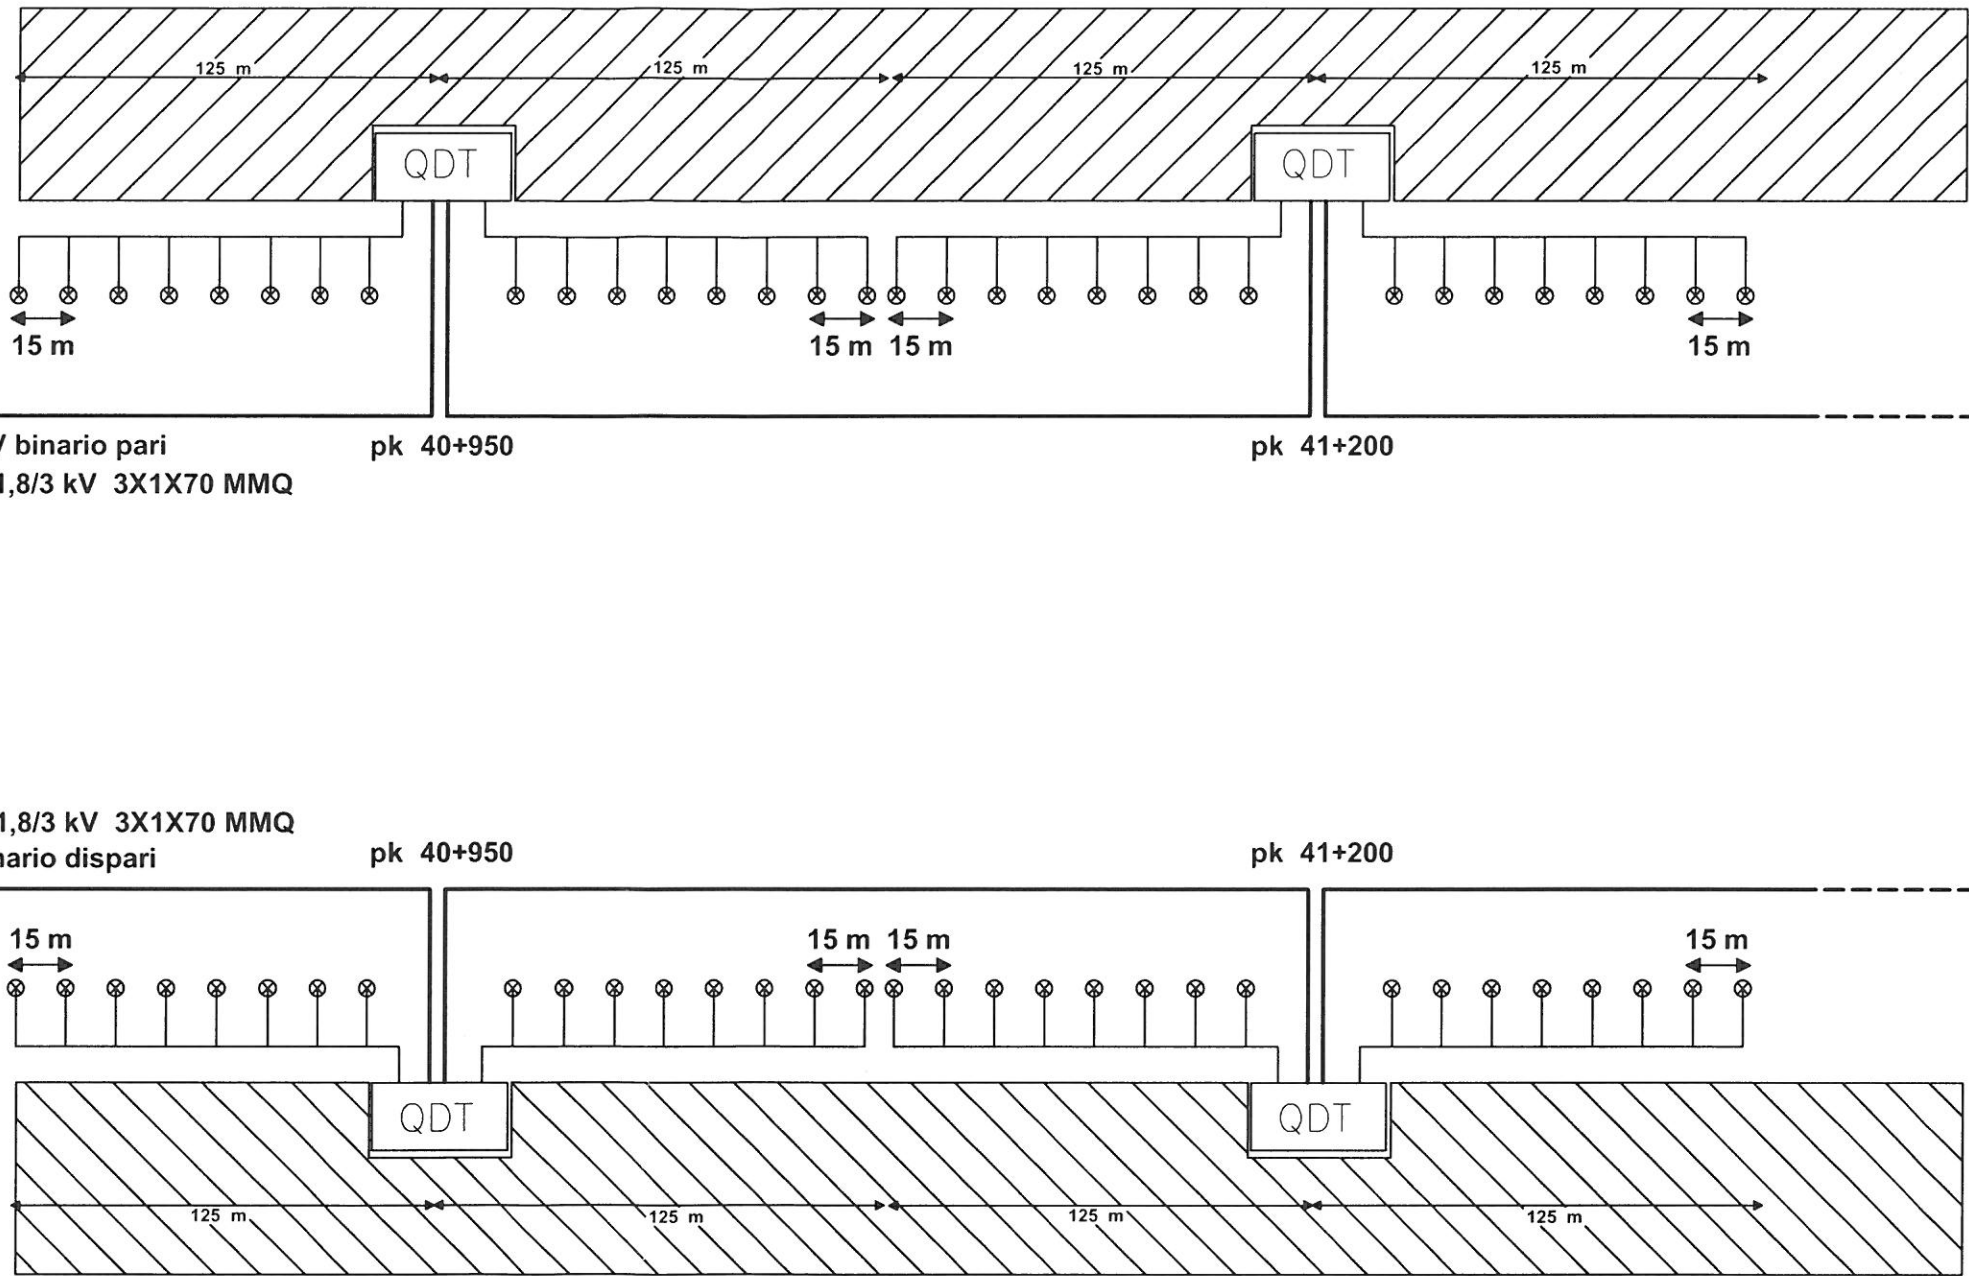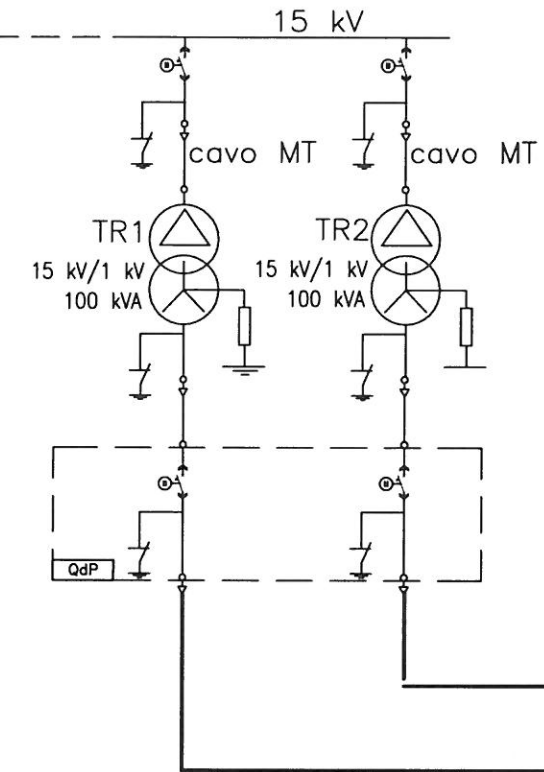



- QDT quadro di tratta con trasformatore monofase da 4 kVA
- Qexit quadro di tratta con trasformatore trifase da 50 kVA
- QdP quadro di piazzale

# GALLERIA POZZOLO

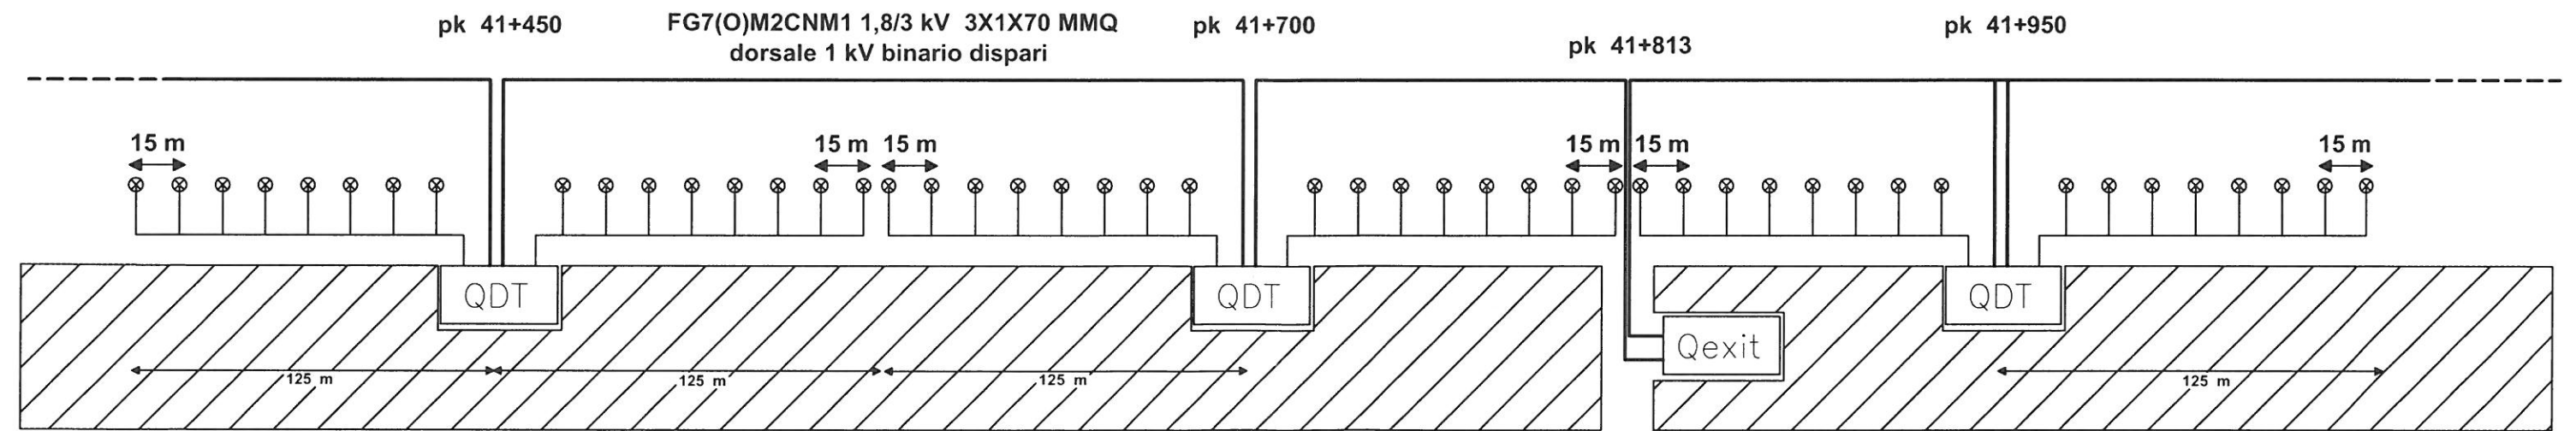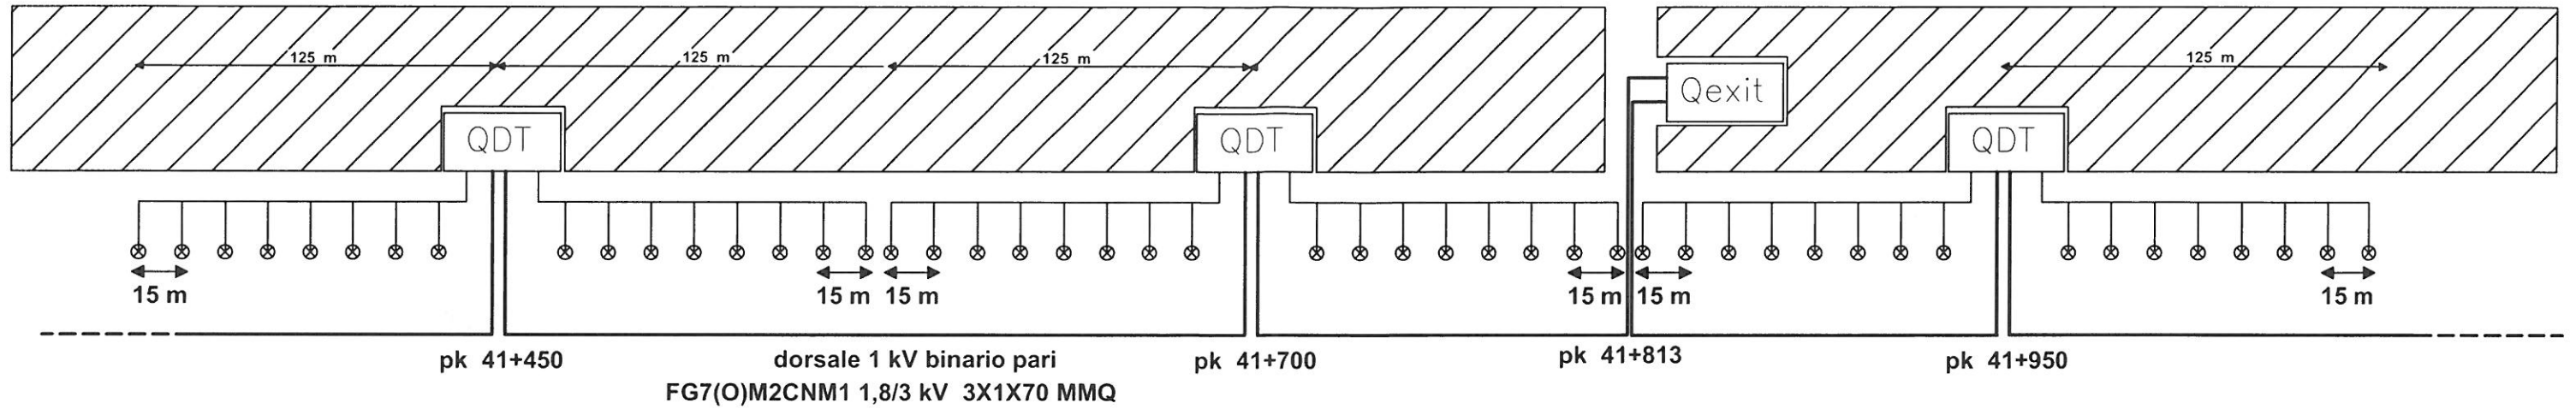

- QDT quadro di tratta con trasformatore monofase da 4 kVA
- Qexit quadro di tratta con trasformatore trifase da 50 kVA
- QdP quadro di piazzale


# GALLERIA POZZOLO

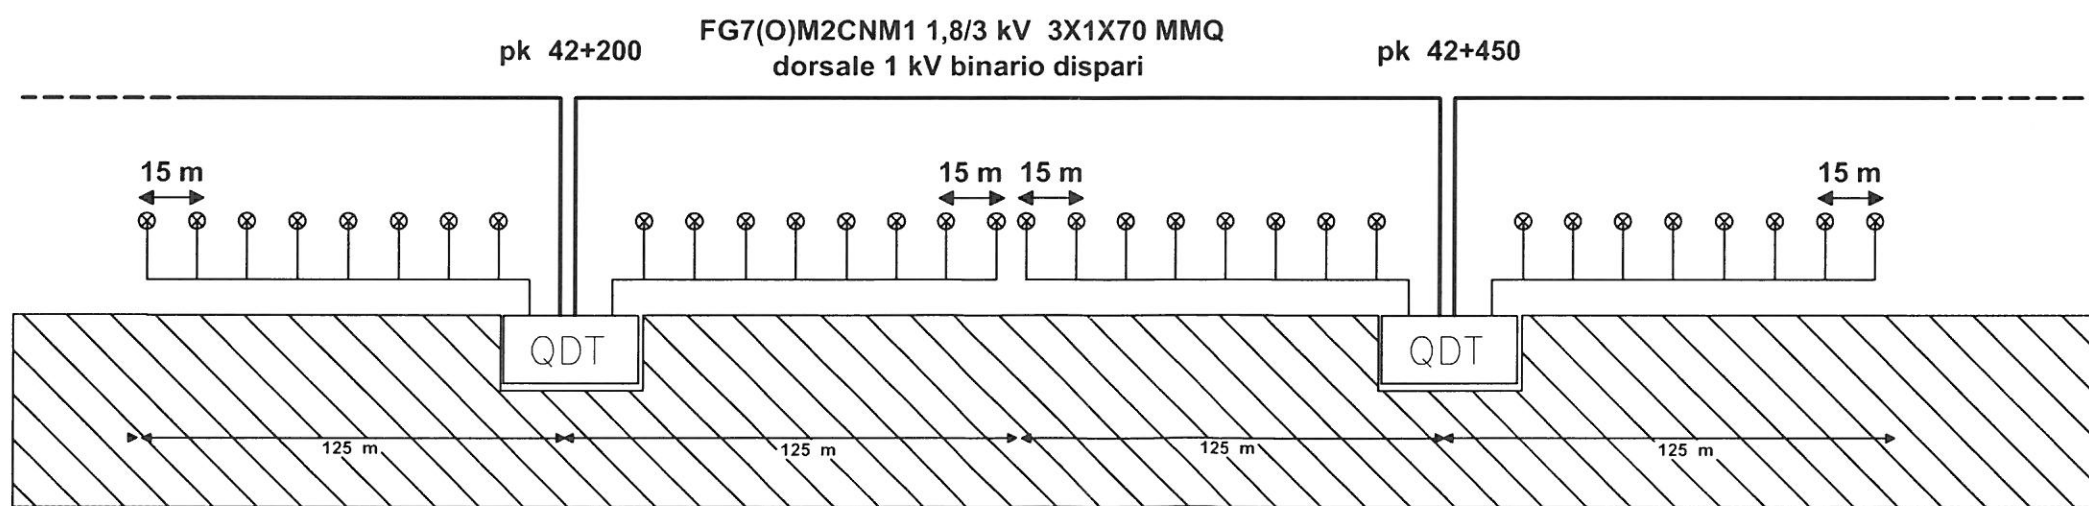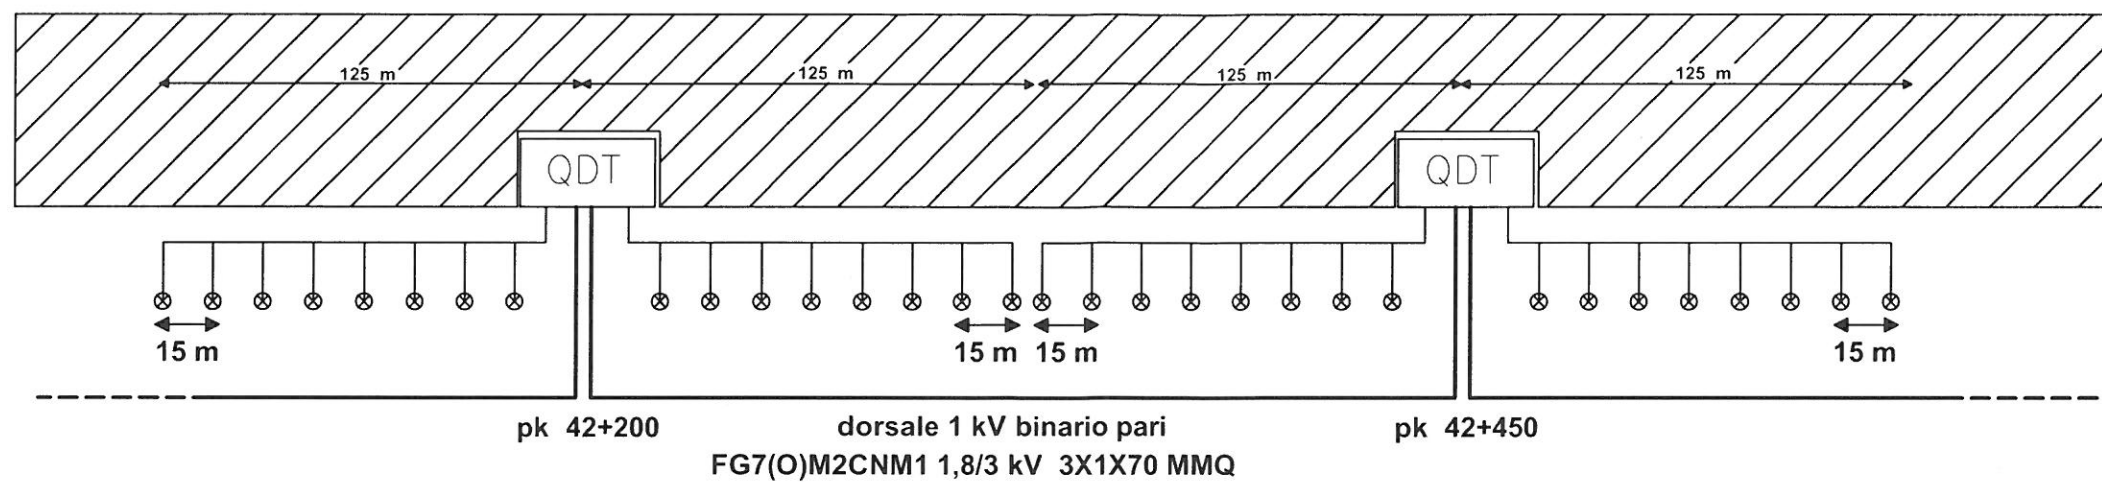

- QDT quadro di tratta con trasformatore monofase da 4 kVA
- Qexit quadro di tratta con trasformatore trifase da 50 kVA
- QdP quadro di piazzale

# GALLERIA POZZOLO


FABBRICATO SICUREZZA  
POZZOLO NORD  
PK KM 42+778

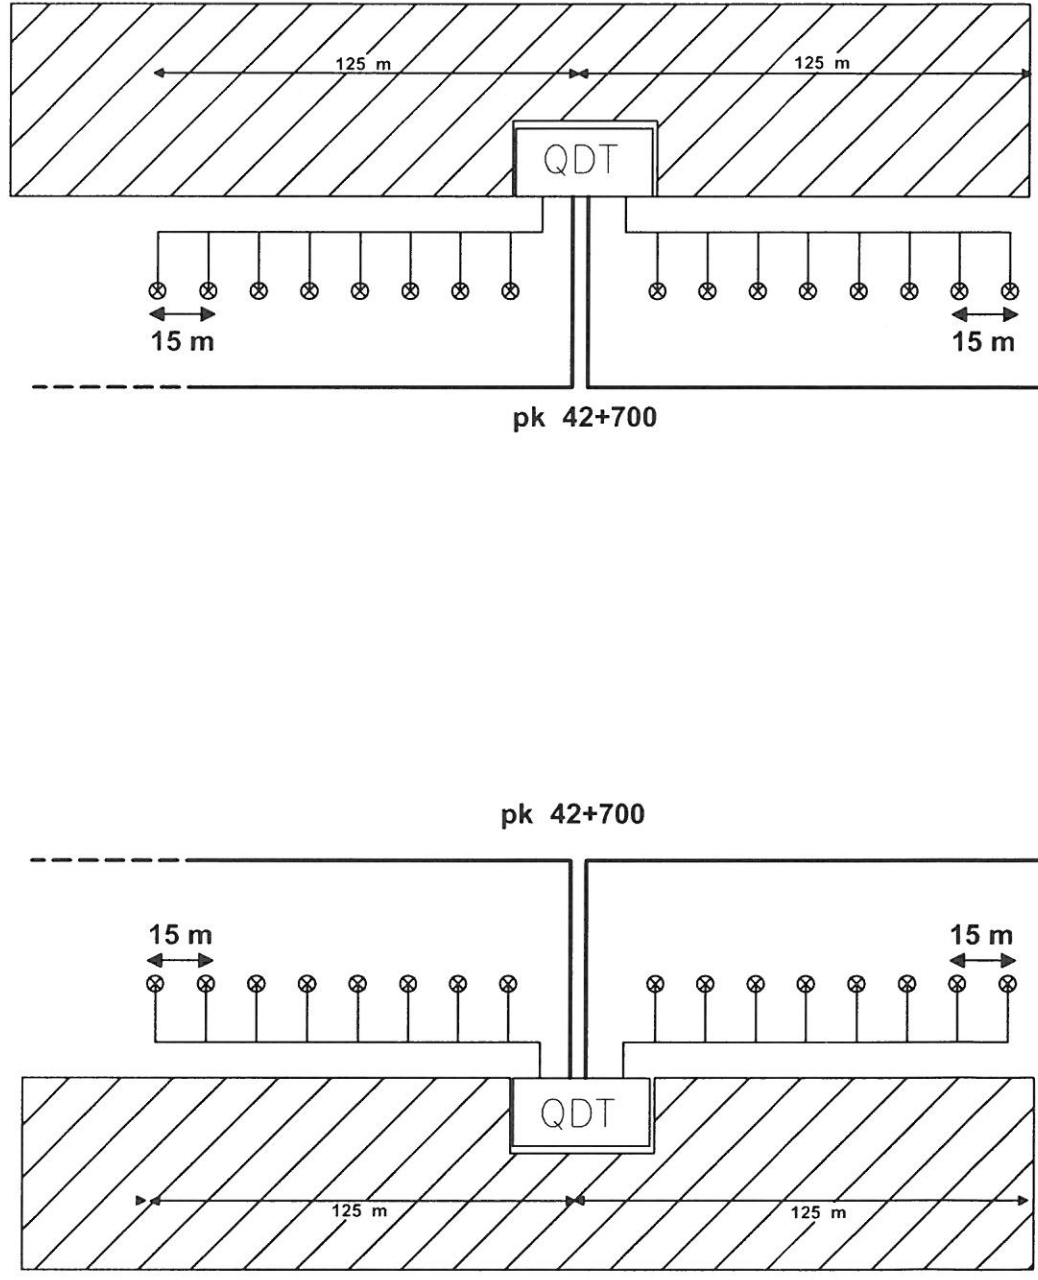

dorsale 1 kV binario pari  
FG7(O)M2CNM1 1,8/3 kV 3X1X70 MMQ

FG7(O)M2CNM1 1,8/3 kV 3X1X70 MMQ  
dorsale 1 kV binario dispari

bts sito 27  
42+800

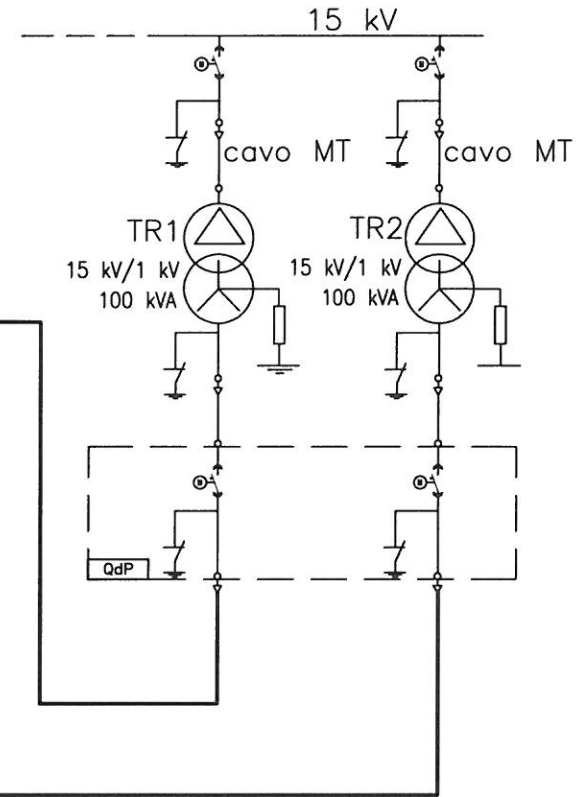

QDT quadro di tratta con trasformatore monofase da 4 kVA

Qexit quadro di tratta con trasformatore trifase da 50 kVA

QdP quadro di piazzale

CONSORZIO  
**SATURNO**

PROGETTO	LOTTO	ENTE	DOC.	REV.	FOGLIO	SCALA:
A301	00	DCV	3A	LF000A	G09	F.S.

TUTTI I DIRITTI DEL PRESENTE DOCUMENTO SONO RISERVATI; LA RIPRODUZIONE ANCHE PARZIALE E' VIETATA  
FILE: A301\_00\_D\_CV\_3A\_LF000A\_G09\_B.DWG