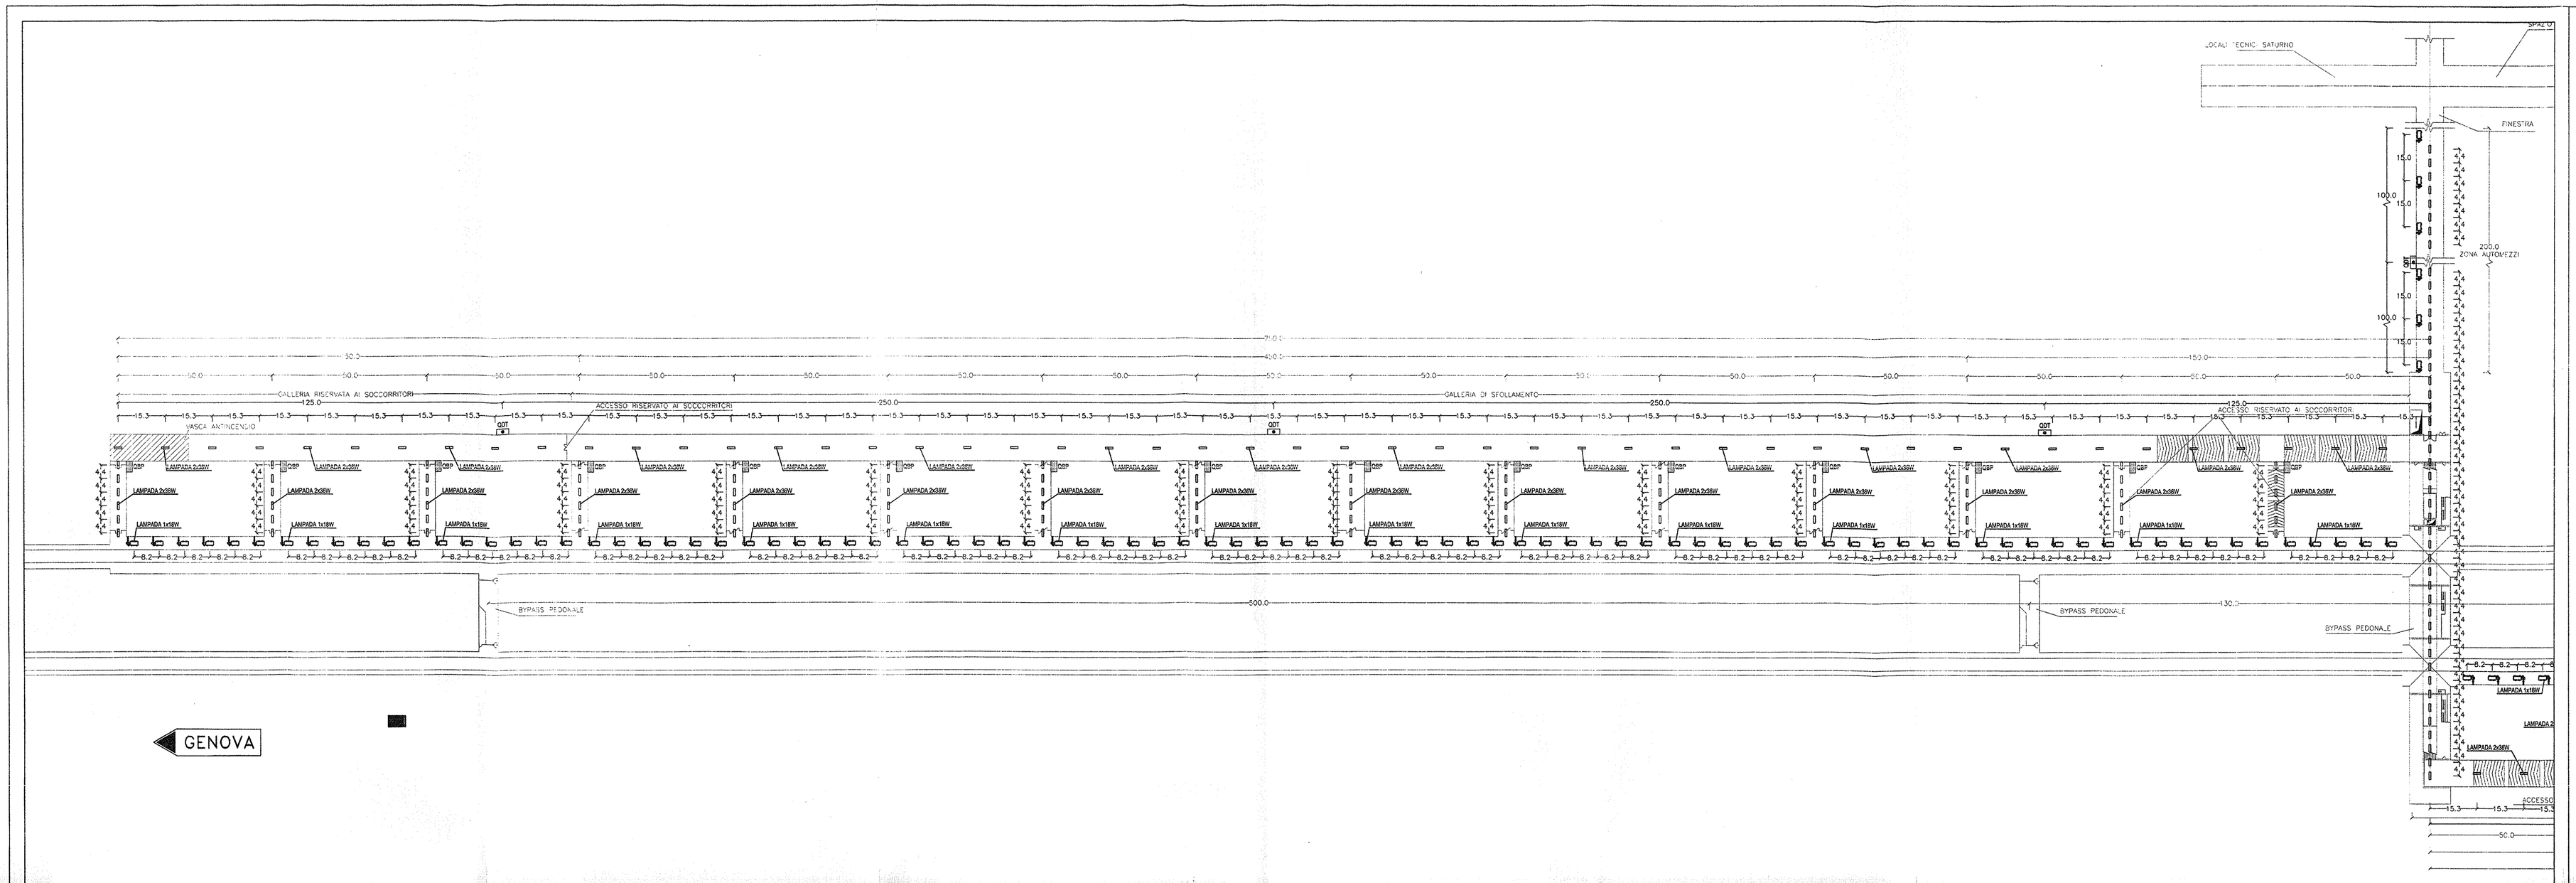

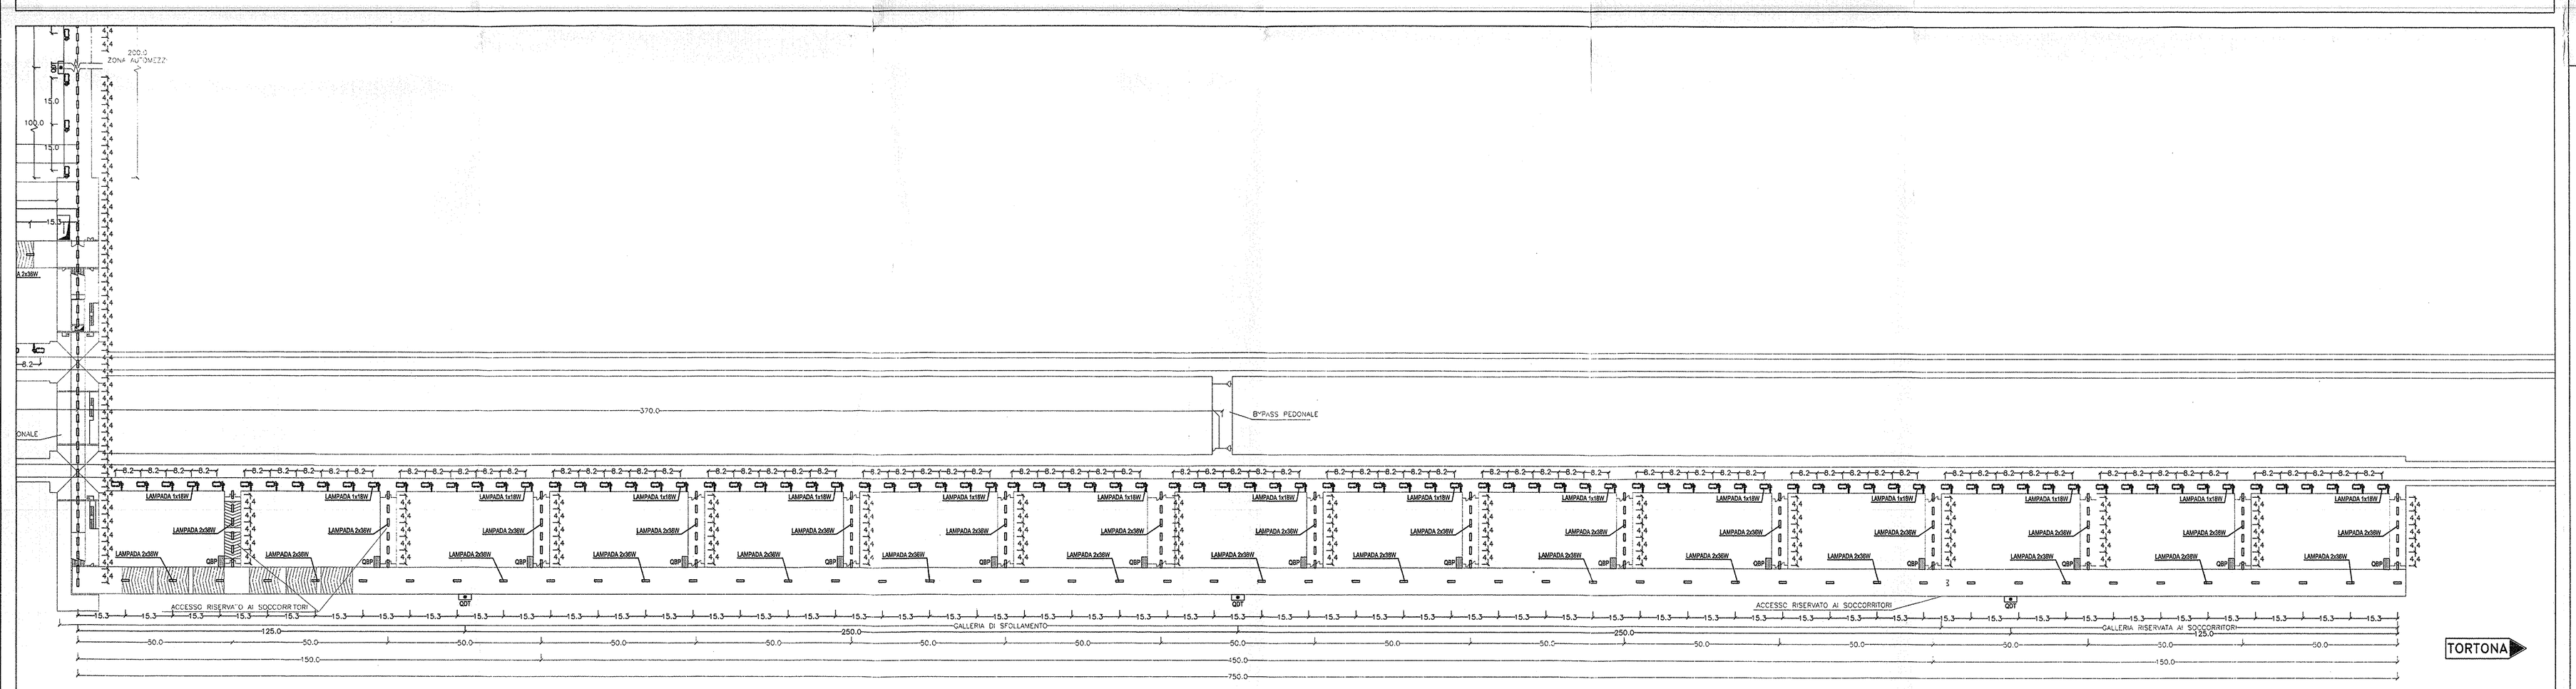

LEGENDA

SIMBOLO	DESCRIZIONE	QUANTITA'
	LAMPADA 1x18 W	200
	PULSANTE LUMINOSO PER ACCENSIONE LAMPADE	135
	LAMPADA 2x36 W	360
QDT	QBP QUADRO DI TRATTA	7
QBP	QBP QUADRO DI BY-PASS	30

NOTE GENERALI

1	LE MISURE SONO ESPRESSE IN METRI.
2	PER LE EFFETTIVE FORME E DIMENSIONI SI RIMANDA AI RELATIVI DISEGNI DELLE OPERE CIVILI

COMMITTENTE:

RFI RETE FERROVIARIA ITALIANA
GRUPPO FERROVIE DELLO STATO ITALIANE

ALTA SORVEGLIANZA:

ITALFERR
GRUPPO FERROVIE DELLO STATO ITALIANE

GENERAL CONTRACTOR:

Consorzio Collegamenti Integrati Veloci

INFRASTRUTTURE FERROVIARIE STRATEGICHE DEFINITE DALLA LEGGE OBIETTIVO N. 443/01

LINEA A.V. /A.C. TERZO VALICO DEI GIOVI
PROGETTO DEFINITIVO

IMPIANTO LUCE E FORZA MOTRICE
DISPOSIZIONE LAMPADE
AREA SICUREZZA VALLEMME

GENERAL CONTRACTOR		ITALFERR S.p.A.	SCALA :
IL PROGETTISTA INTEGRATORE: ... SPECIALISTICHE ORDINE INGEGNERI DI MILANO Data: Ettore Michael	Consorzio Cooy Project Manager Data:		1:100

COMMESSA	LOTTO	FASE	ENTE	TIPO DOC.	OPERA/DISCIPLINA	PROGR.	REV.	FOGLIO
A301	00	D	CV	2L	LF000B	G26	A	001 di 001

CONSORZIO SATURNO

VISTO CONSORZIO SATURNO

Firma	Data
	19 MAR 2012

Progettazione :

Rev.	Descrizione	Redatto	Data	Verificato	Data	Approvato	Data
A	EMISSIONE	MARULO	06 FEBBR. 2012	PISANTA	07 FEBBR. 2012	LA MURA	08 FEBBR. 2012
B							
C							

ORDINE DEGLI INGEGNERI DELLA PROVINCIA DI MILANO
DOTT. ING. RUFOLO LUIGI
ISCRITTO ALL'ALBO PROFESSIONALE
COL N. 10264

n. Elab.: XXX

File: A3010DCV2LLF0000B06_A

Cod. origine: XXXXXXXXXXXXXXXX_X

CUP: F81H92000000008

Scala di plot: 1:1

TUTTI I DIRITTI DEL PRESENTE DOCUMENTO SONO RISERVATI. LA PRODUZIONE ANCHE PARZIALE E' VIETATA