PIANTA COPERTURA

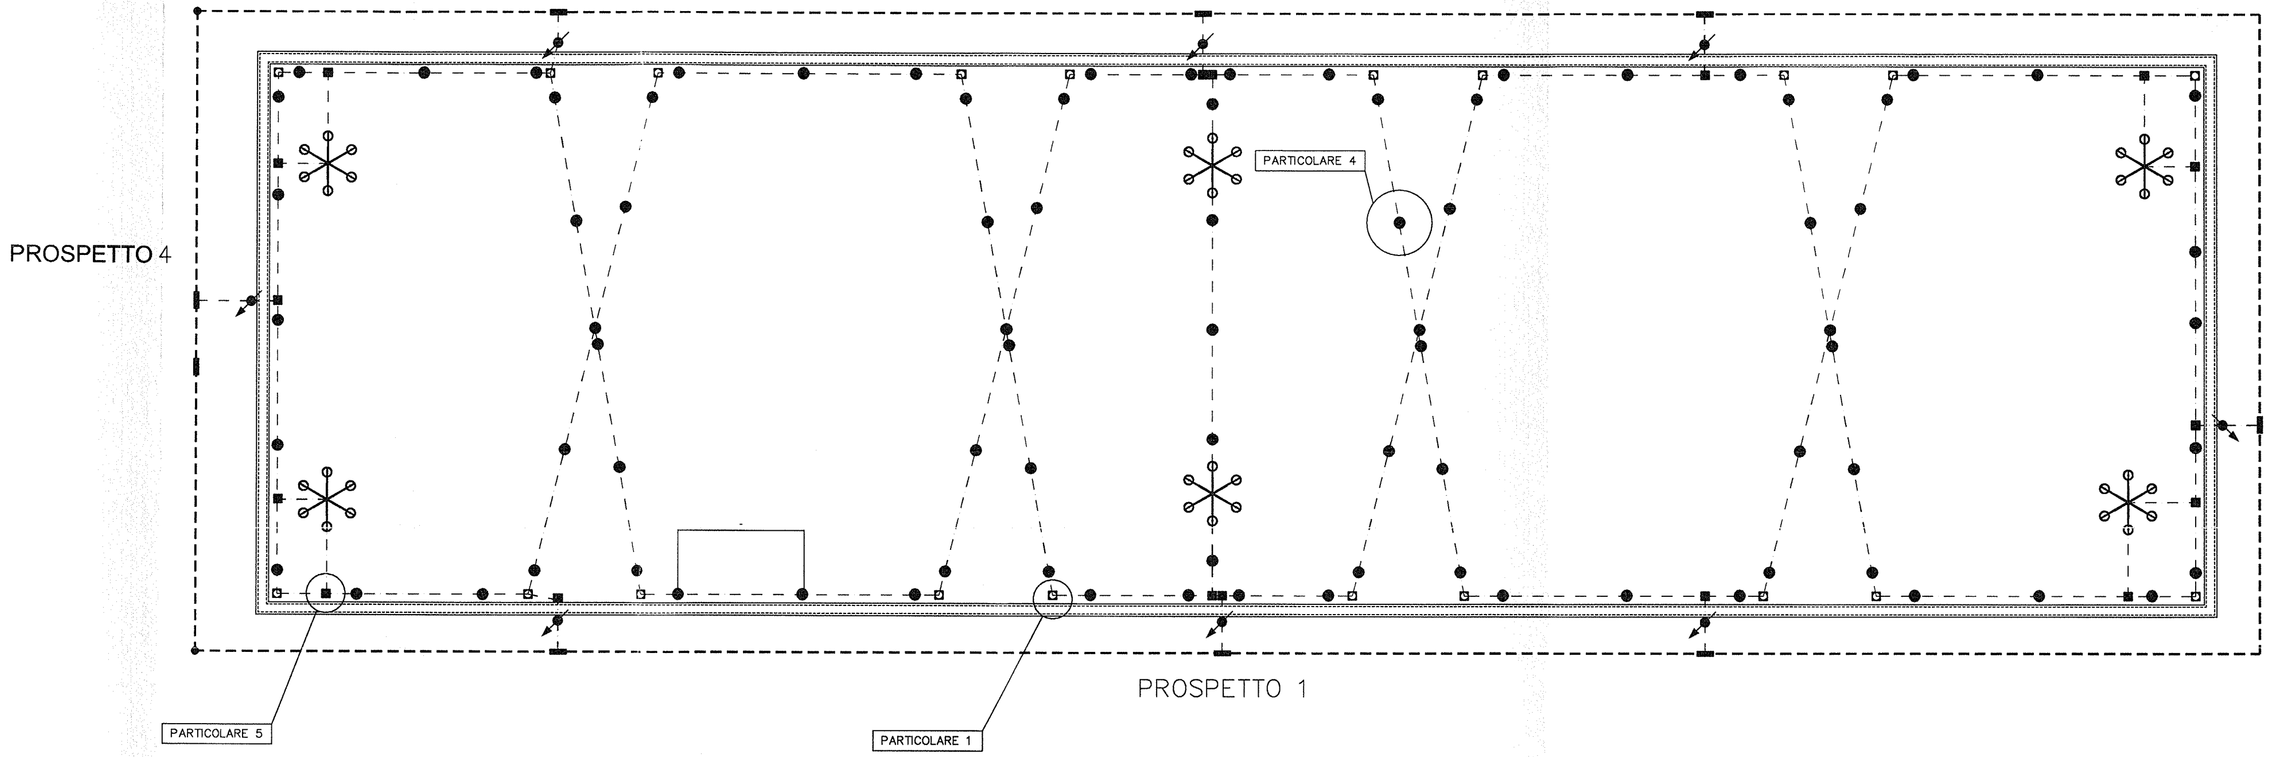

PROSPETTO 4

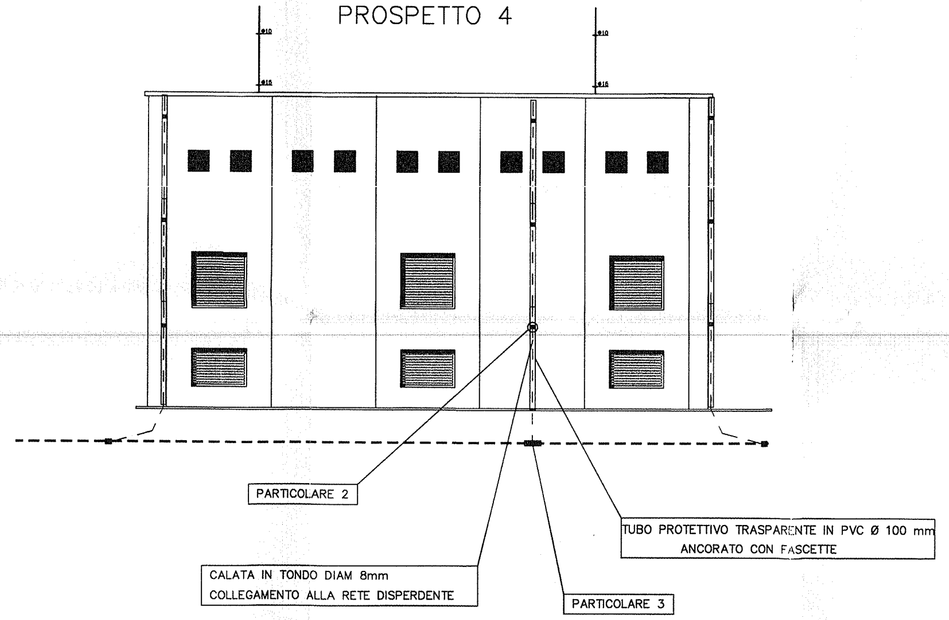

PROSPETTO 2

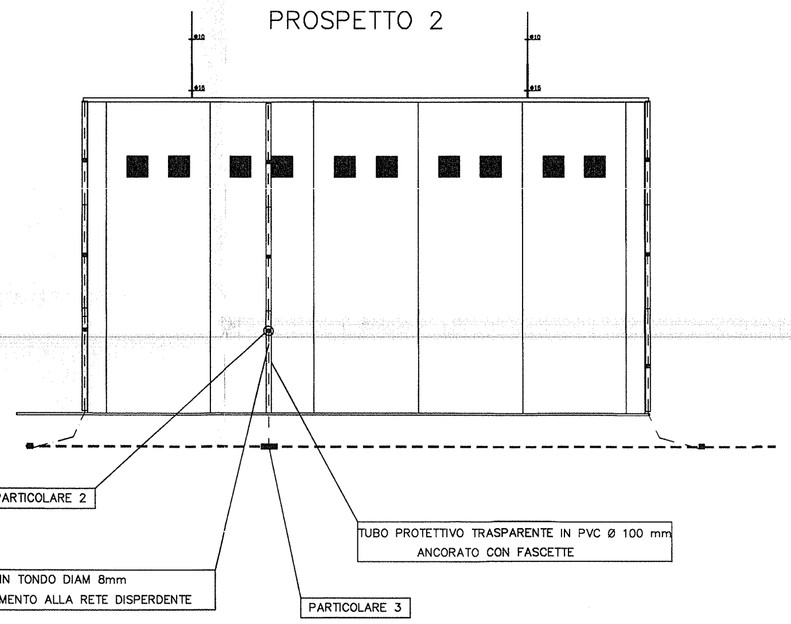

PROSPETTO 1

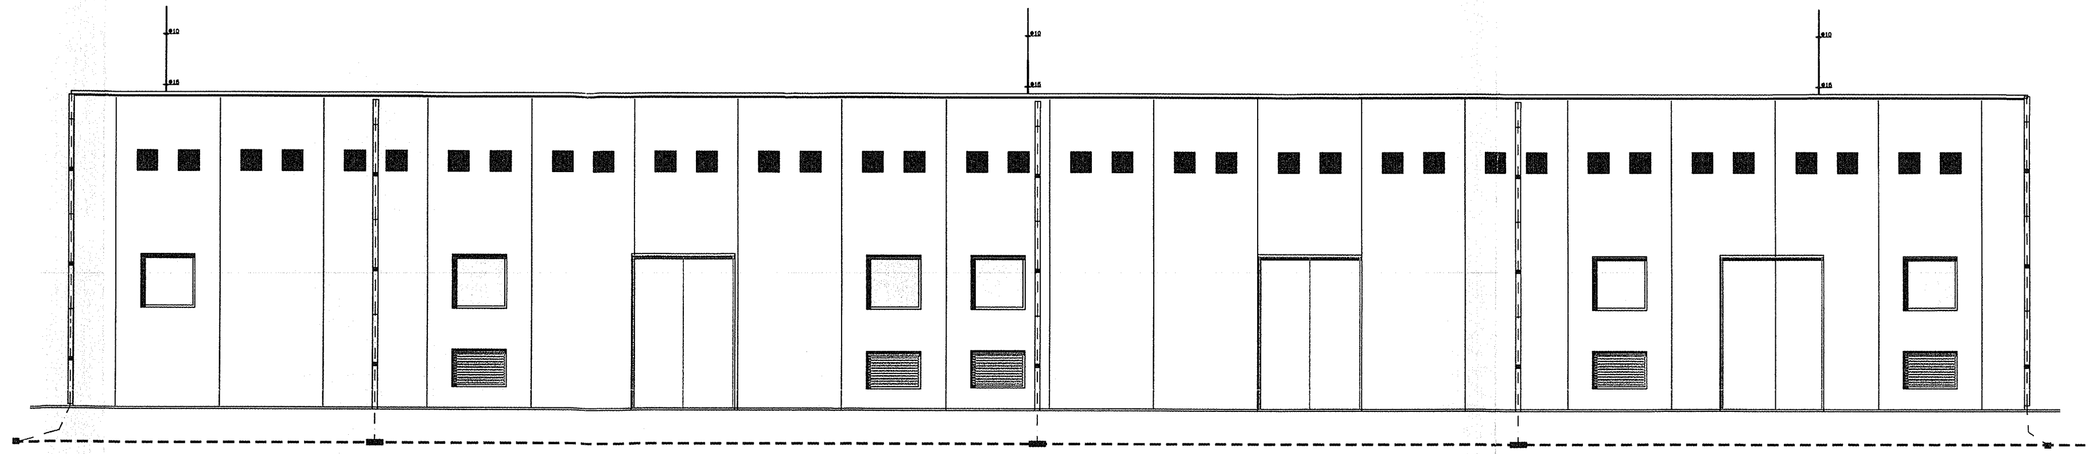

PARTICOLARE 3

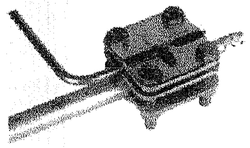

MORSETTO DI COLLEGAMENTO ALLA CORDA 1x120mmq

PARTICOLARE 1

CONNETTORE UNIVERSALE

PARTICOLARE 2

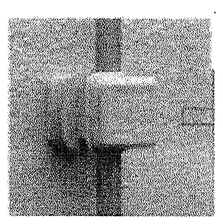

STAFFA PORTAFILO

PARTICOLARE 4

STAFFA PORTAFILO

PARTICOLARE 5

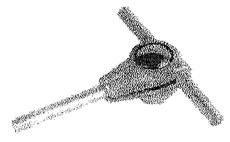

DERIVAZIONE A "T"

LEGENDA

SIMBOLO	DESCRIZIONE
	ASTA CAPTATRICE H=5000mm COMPLETA DI N.6 ZOCCOLI DI SUPPORTO IN CEMENTO
	TONDO IN ACCAIO ZN DIAM. 8mm 50mmq
	DISCESA VERTICALE IN TONDO DIAM. 8mm
	STAFFA PORTAFILO PER TONDO DIAM. 8mm
	DERIVAZIONE A "T"
	CONNESSIONE UNIVERSALE
	CORDA DI RAME NUDA 1x120mmq INTERRATA
	MORSETTO PER IL COLLEGAMENTO TRA IL CONDUTTORE TONDO DIAM. 8mm E LA CORDA DI RAME SEZ. 120mmq INTERRATA

COMMITTENTE:

RFI RETE FERROVIARIA ITALIANA
GRUPPO FERROVIE DELLO STATO ITALIANE

ALTA SORVEGLIANZA:

ITALFERR
GRUPPO FERROVIE DELLO STATO ITALIANE

GENERAL CONTRACTOR:

COCIV
Consorzio Collegamenti Integrati Veloci

INFRASTRUTTURE FERROVIARIE STRATEGICHE DEFINITE DALLA LEGGE OBIETTIVO N. 443/01

LINEA A.V. /A.C. TERZO VALICO DEI GIOVI
PROGETTO DEFINITIVO

IMPIANTO LUCE E FORZA MOTRICE
IMPIANTO PROTEZIONE SCARICHE ATMOSFERICHE
LAYOUT TIPOLOGICO FABBRICATO

GENERAL CONTRACTOR		ITALFERR S.p.A.	SCALA :
IL PROGETTISTA INTEGRATORE INTEGRAZIONE PRESTAZIONI SPECIALISTICHE ORDINE DEGLI INGEGNERI DI MILANO n. 15468 Ettore Pagani Data:	Consorzio Cociv Project Manager Data:		FS

COMMESSA	LOTTO	FASE	ENTE	TIPO DOC.	OPERA/DISCIPLINA	PROGR.	REV.	FOGLIO
A301	00	D	CV	2L	LF000A	G65	A	001 DI 001

CONSORZIO SATURNO

VISTO CONSORZIO SATURNO
Firma: R. Mariano
Data: 19 MAR. 2012

Progettazione :

Rev.	Descrizione	Redatto	Data	Verificato	Data	Approvato	Data
A	EMISSIONE	V.VITALE	07-02-2012	M. RONCALLO	08-02-2012	S. LA MURA	09-02-2012
B							
C							

IL PROGETTISTA
ORDINE DEGLI INGEGNERI DELLA PROVINCIA DI NAPOLI
DOTT. ING. RUFOLO LUIGI
ISCRITTO ALL'ALBO PROFESSIONALE
COL N. 10264
Data:

n. Elab.:

File: A30100DCV2LLF000AG65A
Cod. origine:

Scala di plot: A1

TUTTI I DIRITTI DEL PRESENTE DOCUMENTO SONO RISERVATI: LA PRODUZIONE ANCHE PARZIALE E VIETATA

formato UNI A1