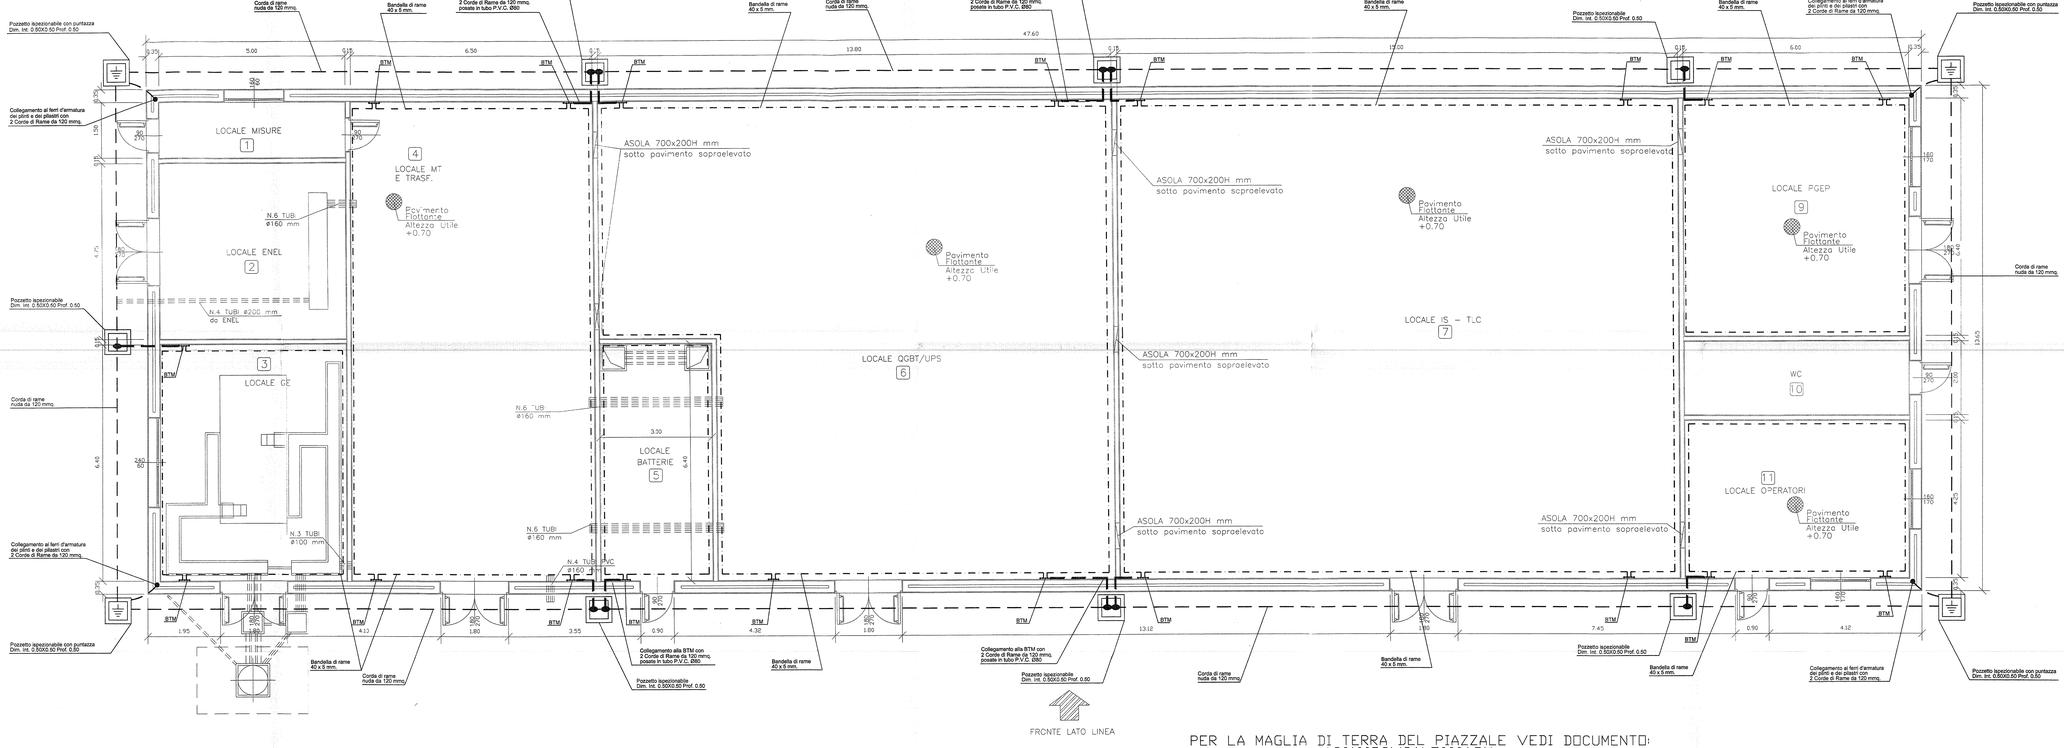

PLANIMETRIA

PER LA MAGLIA DI TERRA DEL PIAZZALE VEDI DOCUMENTO:
A30100DCV3ALF000AG11
IMPIANTO LUCE E FORZA MOTRICE
SCHEMATICO GENERALE SISTEMA DI TERRA

PIANTA - SCALA 1:50

NOTE GENERALI

1	I COLLEGAMENTI DOVRANNO ESSERE ESEGUITI ESCLUSIVAMENTE MEDIANTE CAPICORDA A COMPRESSIONE (CAPOCORDA) DA 120 MMQ. BUSTE IN CUBI E SE PARTENTI CON POZZETTI DI SEZIONAMENTO	3	
2	I COPERCHI DEI POZZETTI SARANNO DEL TIPO CARRABILE	4	

DOCUMENTI DI RIFERIMENTO

CODICE	REV.	TECNOLOGIA	TITOLO		EMITTENTE
A30100DCV3LLF000AG36	A	SISTEMAZIONE IMPIANTISTICA	IMPIANTO LUCE E FORZA MOTRICE LAY OUT DISPOSIZIONE APPARECCHIATURE	CABINA PC ARQUATA LIBARNA E FABBRICATO SICUREZZA	ASTS
A30100DCV3LLF000AG06	A	ALIMENTAZIONE (IMPIANTO LFM)	IMPIANTO LUCE E FORZA MOTRICE CABINA PC ARQUATA LIBARNA	E FABBRICATO SICUREZZA	ASTS
A30100DCV3ALF000AG11	A	IMPIANTO DI TERRA	IMPIANTO LUCE E FORZA MOTRICE SCHEMATICO GENERALE SISTEMA DI TERRA		ASTS

NOTA PARTICOLARE

PER QUANTO CONCERNE I PERCORSI, IL NUMERO E LA CONSISTENZA DEI CAVIDOTTI ESTERNI VEDI DOC. "SATURNO" N. A301 00 D CV PX 17D000 007 - REV. H - FG. 10 DI 31

LEGENDA MATERIALI

SIMBOLO	Q.TA'	DESCRIZIONE
	N° 4	Pozzetto ispezionabile carrabile dim. 50x50x50 con R = 37/45, spess. 5 mm ca, zincato a complete di dispensore tubolare a norme CEI 11-8; calde per immersione dopo lavorazione. 64-8; 81-1. Tubolare in acciaio al carbonio semiduro Lunghezza 1.5+1.5 m. completo di cappelletto a bandiera a 4 fori Ø 18 filettato internamente.
	N° 7	Pozzetto ispezionabile carrabile dim. 50x50x50 di sezionamento, completo di BTM.
	N° 19	Nodo equipotenziale (BTM)
	N° 11	Morsetto bifilare a compressione in rame per corde di rame da 120 mmq.
	ml 150	Corda di rame sez. 120 mmq. - Interrata a -0.70 piano calpestio all'esterno - Ubicata sotto il pavimento flottante all'interno
	ml 250	Bandella di rame elettrolitico 40 x 5

COMMITTENTE:

RFI RETE FERROVIARIA ITALIANA
GRUPPO FERROVIE DELLO STATO ITALIANE

ALTA SORVEGLIANZA:

ITALFERR
GRUPPO FERROVIE DELLO STATO ITALIANE

GENERAL CONTRACTOR:

Consorzio Stabile per l'Integrazione d'Imprese

INFRASTRUTTURE FERROVIARIE STRATEGICHE DEFINITE DALLA LEGGE OBIETTIVO N. 443/01

LINEA A.V. /A.C. TERZO VALICO DEI GIOVI
PROGETTO DEFINITIVO

IMPIANTO LUCE E FM
LAY OUT IMPIANTO DI TERRA
CABINA PC ARQUATA LIBARNA E FABBRICATO SICUREZZA

GENERAL CONTRACTOR		ITALFERR S.p.A.	SCALA :
IL PROGETTISTA INTEGRATO (ART. 90 D.LGS. 163/2006 E S.M.I.) DOTT. ING. ANNA MARIA BOTTAZZI ORDINE INGEGNERI MILANO N. A 20718	Direttore Tecnico Cociv Consorzio Stabile Società Consortile a r.l.	Direttore Generale Ing. Maurizio Gentile	1: 50
Data:	Data:		

COMMESSA	LOTTO	FASE	ENTE	TIPO DOC.	OPERA/DISCIPLINA	PROGR.	REV.	FOGLIO
A301	00	D	CV	2L	LF000A	G69	A	001-001

CONSORZIO SATURNO

VISTO CONSORZIO SATURNO
Firma: Data: 15 MAG 2012

Progettazione :

Rev.	Descrizione	Redatto	Data	Verificato	Data	Approvato	Data
A	EMISSIONE	MANUCLO	06 GIUGNO 2012	SIGNORATO	07 GIUGNO 2012	LA MURA	08 GIUGNO 2012
B							
C							

ORDINE DEGLI INGEGNERI DELLA PROVINCIA DI MILANO
INGEGNERE ENCRETTAZIO ANTONIO
RUFOLO LUIGI
ISCRITTO ALL'ALBO PROFESSIONALE
COLL.N. 10208

In. Elab.: XXX

File: A30100DCV3LRF000A00_A
Cod. origine: XXXXXXXXXXXXXXXX_X

CUP: F81H92000000008

Scala di plot: 1:1

TUTTI I DIRITTI DEL PRESENTE DOCUMENTO SONO RISERVATI. LA RIPRODUZIONE ANCHE PARZIALE È VIETATA.