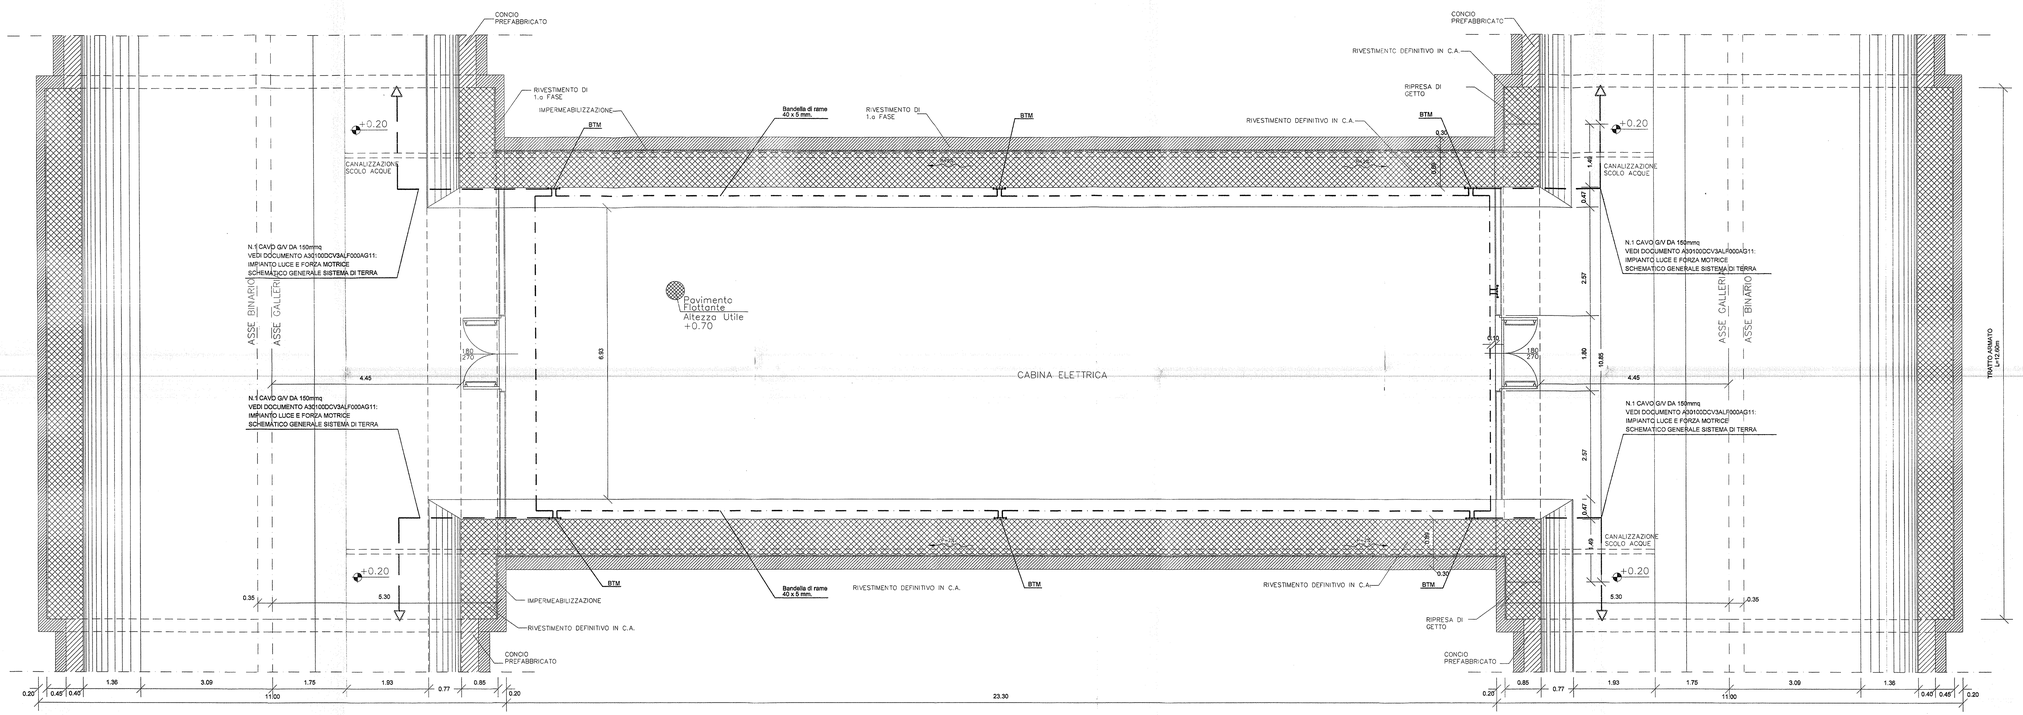

PIANTA PIANO TERRA - SCALA 1:50

NOTE GENERALI

1	I COLLEGAMENTI CON LE BTM INTERNE AI FABBRICATI VENGONO EFFETTUATI CON DUE CORDE DI RAME DA 120 MMQ. POSTE IN TUBI Ø 80 PARTENTI DAI POZZETTI DI SEZIONAMENTO	3	
2	I COPERCHI DEI POZZETTI SARANNO DEL TIPO CARRABILE	4	

DOCUMENTI DI RIFERIMENTO

CODICE	REV.	TECNOLOGIA	TITOLO	EMITTENTE
A30100DCV2LLF000AG07	A	ALIMENTAZIONE (IMPIANTO LFM)	IMPIANTO LUCE E FORZA MOTRICE LAY OUT APPARATI LFM CAMERONE 15KV	ASTS
A30100DCV2LLF000AG37	A	SISTEMAZIONE IMPIANTISTICA	IMPIANTO LUCE E FORZA MOTRICE LAY OUT DISPOSIZIONE APPARECCHIATURE CAMERONE 15KV	ASTS
A30100DCV3ALF000AG11	A	IMPIANTO DI TERRA	IMPIANTO LUCE E FORZA MOTRICE SCHEMATICO GENERALE SISTEMA DI TERRA	ASTS

NOTA PARTICOLARE

PER QUANTO CONCERNE I PERCORSI, IL NUMERO E LA CONSISTENZA DEI CAVIDOTTI ESTERNI VEDI DOC. "SATURNO" N. A301.90.D.CV.TX.IT0000.007 - REV. H - FG. 24 DI 31

QUESTO DOCUMENTO E' VALIDO PER I CAMERONI 15/1 kV POSTI NELLE SEGUENTI GALLERIE ED ALLE SEGUENTI KILOMETRICHE:

GALLERIA III VALICO	GALLERIA SERRAVALLE
7+125	34+196
9+050	----------
12+550	----------
16+275	----------
17+730	----------
19+750	----------
22+250	----------
24+257	----------

LEGENDA MATERIALI

SIMBOLO	Q.TA'	DESCRIZIONE
	N° 6	Nodo equipotenziale (BTM)
	ml 65	Bandella di rame elettrolitico 40 x 6

COMMITTENTE: RFI RETE FERROVIARIA ITALIANA — GRUPPO FERROVIE DELLO STATO ITALIANE

ALTA SORVEGLIANZA: ITALFERR — GRUPPO FERROVIE DELLO STATO ITALIANE

GENERAL CONTRACTOR: CCC Consorzio Collegamenti Integrati Veloci

INFRASTRUTTURE FERROVIARIE STRATEGICHE DEFINITE DALLA LEGGE OBIETTIVO N. 443/01

LINEA A.V. /A.C. TERZO VALICO DEI GIOVI
PROGETTO DEFINITIVO

IMPIANTO LUCE E FORZA MOTRICE
LAY OUT IMPIANTO DI TERRA
CAMERONE 15KV

GENERAL CONTRACTOR		ITALFERR S.p.A.	SCALA:
IL PROGETTISTA ED ADEMPIMENTI ORDINE INGEGNERI DI MILANO n. 13488 Ettore Pagani	Consorzio Project Manager		1:50
Data:	Data:		

COMMESSA	LOTTO	FASE	ENTE	TIPO DOC.	OPERA/DISCIPLINA	PROGR.	REV.	FOGLIO
A301	00	D	CV	2L	LF000A	G70	A	001 di 001

CONSORZIO SATURNO

VISTO CONSORZIO SATURNO — Firma — Data: 19 NOV 2012

Progettazione :

Rev.	Descrizione	Redatto	Data	Verificato	Data	Approvato	Data
A	EMISSIONE	MARULLO	05 SET. 2012	AVANATA	07 SET. 2012	LA MURA	06 SET. 2012
B							
C							

IL PROGETTISTA — ORDINE DEGLI INGEGNERI DELLA PROVINCIA DI MILANO — RUFFOLO LUIGI — SETTORE CIVILE E AMBIENTALE — COLL.N. 10264 — Data

n. Elab.: XXX

File: A30100DCV2LLF000AG70-A

Cod. origine: XXXXXXXXXXXXXXX_X

CUP: F81H92000000008

Scala di plot: 1:1

TUTTI I DIRITTI SUL PRESENTE DOCUMENTO SONO RISERVATI. LA PRODUZIONE ANCHE PARZIALE E VIETATA