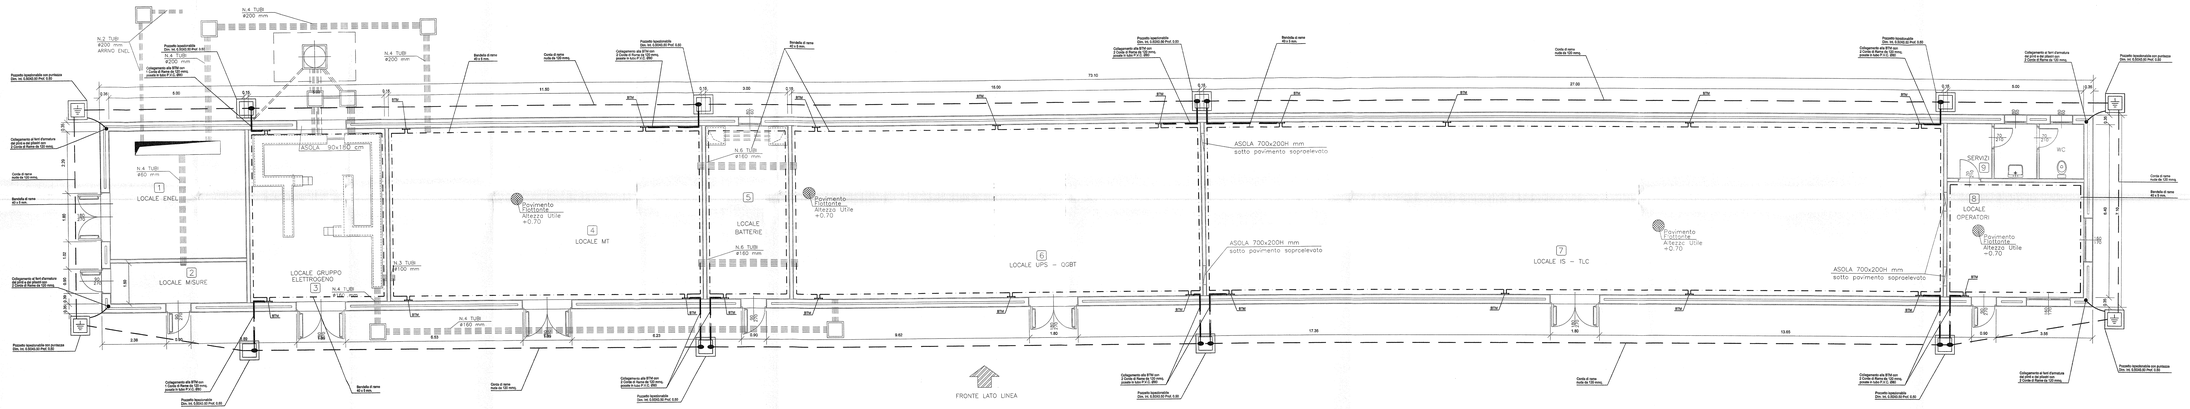

PER LA MAGLIA DI TERRA DEL PIAZZALE VEDI DOCUMENTO:
A30100DCV3ALF000AG11
IMPIANTO LUCE E FORZA MOTRICE
SCHEMATICO GENERALE SISTEMA DI TERRA

NOTE GENERALI

1	I CAVI GIUNGENTI DAL POZZETTO ESTERNO ALLA PIASTRA DI COLLEGAMENTO DA 120 MMQ. POSTE IN TUBI Ø 80 PARTENTI DAL POZZETTO DI RACCORDAMENTO.	3
2	I COPERCHI DEI POZZETTI SARANNO DEL TIPO CARRABILE	4

DOCUMENTI DI RIFERIMENTO

CODICE	REV.	TECNOLOGIA	TITOLO	EMITTENTE
A30100DCV3ELF3000AD12	A	ALIMENTAZIONE (IMPIANTO LFM)	IMPIANTO LUCE E FORZA MOTRICE LAY OUT IMPIANTO LFM PJ1 RACCORDO POZZOLO	ASTS
A30100DCV3ELF3000AG48	A	SISTEMAZIONI IMPIANTISTICA	IMPIANTO LUCE E FORZA MOTRICE LAY OUT COMPOSIZIONE APPARECCHIATURE PJ1 RACCORDO POZZOLO	ASTS
A30100DCV3ALF000AG11	A	IMPIANTO DI TERRA	IMPIANTO LUCE E FORZA MOTRICE SCHEMATICO GENERALE SISTEMA DI TERRA	ASTS

NOTA PARTICOLARE
PER QUANTO CONCERNE I PERICOLI AL NUMERO 3 LA CONSISTENZA DEI DIAGOTTI ESTERNI VEDI DOC. "SATURNO" N. A30130EJCV3TX1000E001 - REV. A - FG. W.W.W.

LEGENDA MATERIALI

SIMBOLO	Q.TA'	DESCRIZIONE
	N° 4	Pozzetto ispezionabile carrabile dim. 50x50x50 con fondo di 20 cm. spess. 8 mm ca. sifonato e completo di portella in ghisa a norme UNI 11-8-64-B.1.1. Tubolare in acciaio al carbonio sundurn Lunghezza 1,5+1,5 m. completo di cappellotto a bandiera a 4 fori Ø 18 filettato internamente.
	N° 8	Pozzetto ispezionabile carrabile dim. 50x50x50 di sezionamento, completo di BTM
	N° 22	Nodo equipotenziale (BTM)
	N° 12	Morsetto bifilare a compressione in rame per corda di rame da 120 mmq.
	ml 210	Corda di rame sez. 120 mmq. - Interrata a -0.70 piano calpestio all'esterno - Ubicata sotto il pavimento flottante all'interno
	ml 200	Bandella di rame elettrolitico 40 x 5

COMMITTENTE:
RFI RETE FERROVIARIA ITALIANA
GRUPPO FERROVIE DELLO STATO ITALIANE

ALTA SORVEGLIANZA:
ITALFERR
GRUPPO FERROVIE DELLO STATO ITALIANE

GENERAL CONTRACTOR:
consorzio saturno

INFRASTRUTTURE FERROVIARIE STRATEGICHE DEFINITE DALLA LEGGE OBIETTIVO N. 443/01

LINEA A.V. /A.C. TERZO VALICO DEI GIOVI
PROGETTO DEFINITIVO

IMPIANTO LUCE E FM
LAY OUT IMPIANTO DI TERRA
PJ1 RACCORDO POZZOLO

GENERAL CONTRACTOR	ITALFERR S.p.A.	SCALA:
IL PROGETTISTA INTEGRATORE Dott. Ing. Paolo Pizzo Ordine degli Ingegneri della Provincia di Milano n. 19789 Sezione A Data: 24	Consorzio Cociv Data/Date	1: 50

COMMESSA	LOTTO	FASE	TIPO DOC.	OPERA/DISCIPLINA	PROGR.	REV.	FOGLIO
A301	00	D	CV	3L	LF0000A	0075	A 001 di 001

CONSORZIO SATURNO — Progettazione — VISTO CONSORZIO SATURNO — Data: — Firma:

Rev.	Descrizione	Redatto	Data	Verificato	Data	Approvato	Data	Autorizzato	Data
A	EMISSIONE	ANDRIULLO GIUSEPPE	06/2014	PIZZO	06/2014	LA MARCA	06/2014		
B									
C									

n. Elab.: XXX

File: A30100DCV3ELF000AG11.DWG
Doc. origine: A30000DD0000000000DWG

CUP: F81H92000000008

Scala di plot: 1:1

NOTE I DIRITTI DEL PRESENTE DISEGNO SONO RISERVATI. LA PRESENTE ANCHE PARZIALE E' VIETATA