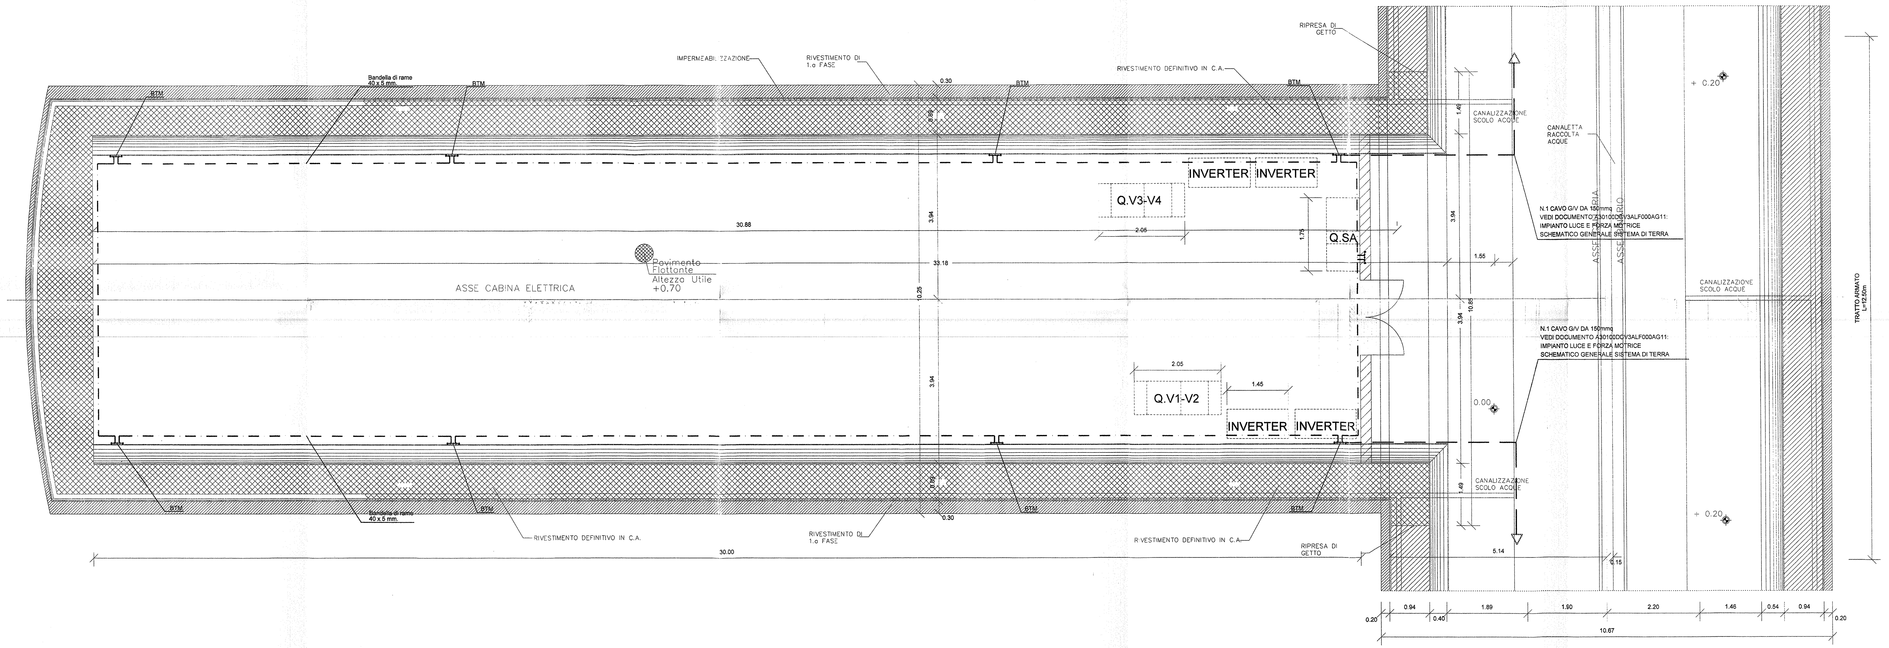

NOTA

RISPETTO ALLA SICUREZZA QUESTA SOLUZIONE HA UN UNICA USCITA, CONTRARIAMENTE ALLA SOLUZIONE PRECEDENTE CON DUE USCITE

PER LA MAGLIA DI TERRA DEL PIAZZALE VEDI DOCUMENTO:
A30100DCV3ALF000AG11
IMPIANTO LUCE E FORZA MOTRICE
SCHEMATICO GENERALE SISTEMA DI TERRA

PIANTA PIANO TERRA - SCALA 1:50

NOTE GENERALI			
1	I COLLEGAMENTI CON LE BTM INTERNE AI FABBRICATI VENGONO EFFETTUATI CON DUE CORDE DI RAME DA 120 mmq INSERITE NEI TUBI PVC DA 160 mm DN PROGETTO DI RADDOPPIO	3	
2	I COPERCHI DEI POZZETTI SARANNO DEL TIPO CARRABILE	4	

DOCUMENTI DI RIFERIMENTO				
CODICE	REV.	TECNOLOGIA	TITOLO	EMITTENTE
A30100DCVGLLF000AG20	A	ALIMENTAZIONE (IMPIANTO LFM)	IMPIANTO LUCE E FORZA MOTRICE LAY OUT APPARATI LFM CAMERONE 15KV CON POZZO	ASTS
A30100DCV3LLF000AG53	A	SISTEMAZIONE IMPIANTISTICA	IMPIANTO LUCE E FORZA MOTRICE LAY OUT IMPIANTI TECNOLOGICI CAMERONE 15KV CON POZZO	ASTS
A30100DCV3ALF000AG11	A	IMPIANTO DI TERRA	IMPIANTO LUCE E FORZA MOTRICE SCHEMATICO GENERALE SISTEMA DI TERRA	ASTS

NOTA PARTICOLARE

PER QUANTO CONCERNE I PERCORSI, IL NUMERO E LA CONSISTENZA DEI CAVIDOTTI ESTERNI VEDI DOC. "SATURNO" N. A501 00 D CV PX IT0000 007 - REV. H - FG. 24 DI 39

QUESTO DOCUMENTO E' VALIDO PER I CAMERONI 15/1 W/ POSTI NELLE SEGUENTI GALLERIE ED ALLE SEGUENTI KILOMETRICHE:

GALLERIA W VALICO	GALLERIA I.C. VOLTRI
1+641	0+560 B. D.
2+179 ICP	----------
4+195 ICD	----------
30+559	----------

LEGENDA MATERIALI

SIMBOLO	Q.TA'	DESCRIZIONE
	N° 8	Nodo equipotenziale (BTM)
	ml 65	Bandella di rame elettrolitico 40 x 5

COMMITTENTE: RFI RETE FERROVIARIA ITALIANA – GRUPPO FERROVIE DELLO STATO ITALIANE

ALTA SORVEGLIANZA: ITALFERR – GRUPPO FERROVIE DELLO STATO ITALIANE

GENERAL CONTRACTOR: Consorzio Collegamenti Integrati Veloci

INFRASTRUTTURE FERROVIARIE STRATEGICHE DEFINITE DALLA LEGGE OBIETTIVO N. 443/01

LINEA A.V. /A.C. TERZO VALICO DEI GIOVI
PROGETTO DEFINITIVO

IMPIANTO LUCE E FORZA MOTRICE
LAY OUT IMPIANTO DI TERRA
CAMERONE 15KV CON POZZO

GENERAL CONTRACTOR	ITALFERR S.p.A.	SCALA :
IL PROGETTISTA INTEGRATORE INFRASTRUTTURE E SISTEMI ORDINE INGEGNERI DELLA PROVINCIA DI MILANO n. 20618	Consorzio Cociv Project Manager	1:50
Data: Edoardo Pacinelli	Data:	

COMMESSA	LOTTO	FASE	ENTE	TIPO DOC.	OPERA/DISCIPLINA	PROGR.	REV.	FOGLIO
A301	00	D	CV	2L	LF000A	GB3	A	001 di 001

CONSORZIO SATURNO

VISTO CONSORZIO SATURNO — Firma — Data: 19 MAR 2013

Progettazione :

Rev.	Descrizione	Redatto	Data	Verificato	Data	Approvato	Data
A	EMISSIONE	MARULLO	26 FEBBRAIO 2013	PIZZATA	27 FEBBRAIO 2013	LA MURA	28 FEBBRAIO 2013
B							
C							

CONSORZIO SATURNO — DOTT. ING. RUFOLO LUCA — ISCRITTO ALL'ORDINE PROFESSIONALE — SEZ. A — COLLEGIO INGEGNERI

n. Elab.: XXX

File: A30100DCV2LLF000AG53_A
Cod. origine: XXXXXXXXXXXXXXXXX_X

CUP: F81H92000010008

Scala di plot: 1:1

TUTTI I DIRITTI DEL PRESENTE DOCUMENTO SONO RISERVATI. LA PRODUZIONE ANCHE PARZIALE E VIETATA