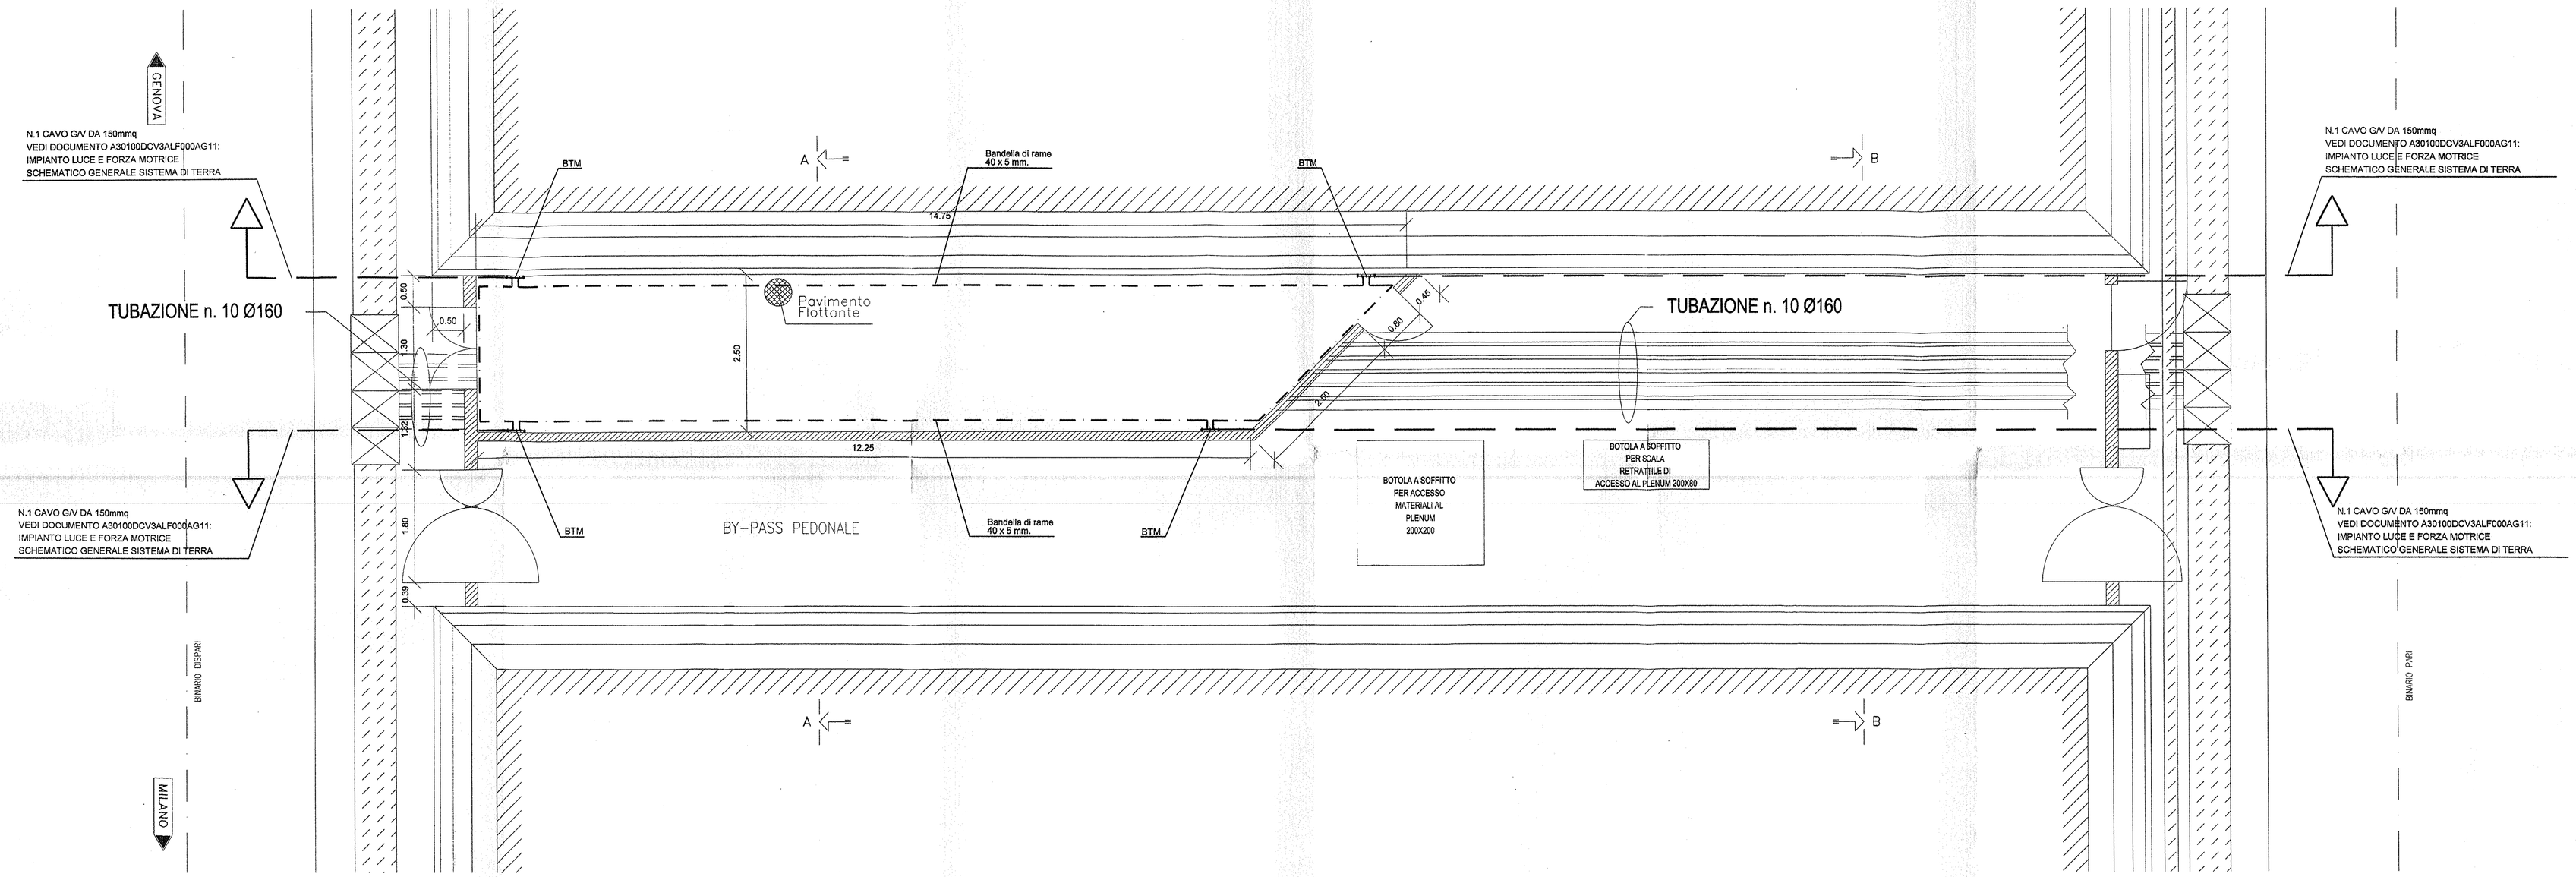

PIANTA PIANO TERRA - SCALA 1:50

NOTE GENERALI

1	I COLLEGAMENTI CON LE BTM INTERNE AI FABBRICATI VENGONO EFFETTUATI CON DUE CORDE DI RAME DA 120 MMQ. POSTE IN TUBI Ø 60 PARTENTI DAI POZZETTI DI SEZIONAMENTO	3	
2	I COPERCHI DEI POZZETTI SARANNO DEL TIPO CARRABILE	4	

DOCUMENTI DI RIFERIMENTO

CODICE	REV.	TECNOLOGIA	TITOLO	EMITTENTE
A30100DCV2LLF000AG21	A	ALIMENTAZIONE (IMPIANTO LFM)	IMPIANTO LUCE E FORZA MOTRICE LAY OUT APPARATI LFM BY-PASS TIPO CORTO	ASTS
A30100DCV2LLF000AG55	A	SISTEMAZIONE IMPIANTISTICA	IMPIANTO LUCE E FORZA MOTRICE LAY OUT DISPOSIZIONE APPARECCHIATURE BY-PASS TIPO CORTO	ASTS
A30100DCV3ALF000AG11	A	IMPIANTO DI TERRA	IMPIANTO LUCE E FORZA MOTRICE SCHEMATICO GENERALE SISTEMA DI TERRA	ASTS

NOTA PARTICOLARE

PER QUANTO CONCERNE I PERCORSI, IL NUMERO E LA CONSISTENZA DEI CAVIDOTTI ESTERNI VEDI DOC. "SATURNO" N. A301 00 D CV PX IT0000 007 - REV. H - FG. 21 DI 31

LEGENDA MATERIALI

SIMBOLO	Q.TA'	DESCRIZIONE
	N° 4	Nodo equipotenziale (BTM)
	ml 32	Bandella di rame elettrolitico 40 x 5

COMMITTENTE:

RFI RETE FERROVIARIA ITALIANA
GRUPPO FERROVIE DELLO STATO ITALIANE

ALTA SORVEGLIANZA:

ITALFERR
GRUPPO FERROVIE DELLO STATO ITALIANE

GENERAL CONTRACTOR:

Consorzio Cooperativo Integrati Veneziani

INFRASTRUTTURE FERROVIARIE STRATEGICHE DEFINITE DALLA LEGGE OBIETTIVO N. 443/01

LINEA A.V. /A.C. TERZO VALICO DEI GIOVI
PROGETTO DEFINITIVO

IMPIANTO LUCE E FORZA MOTRICE
LAY OUT IMPIANTO DI TERRA
BY-PASS TIPO CORTO

INTEGRATORE PRESTAZIONI SPECIALISTICHE	GENERAL CONTRACTOR	ITALFERR S.p.A.	SCALA :
LA DIRETTRICE INTEGRANTE ORDINE INGEGNERI MILANO n. 19855 Ettore Fagiani Data:	Consorzio Cociv Project-Manager Data:		1:50

COMMESSA	LOTTO	FASE	ENTE	TIPO DOC.	OPERA/DISCIPLINA	PROGR.	REV.	FOGLIO
A301	00	D	CV	2L	LF000A	G84	A	001-001

CONSORZIO SATURNO

VISTO CONSORZIO SATURNO
Firma — Data: 19 MAR. 2012

Progettazione :

Rev.	Descrizione	Redatto	Data	Verificato	Data	Approvato	Data	IL PROGETTISTA
A	EMISSIONE	MARULLO	08 FEBBR. 2012	ZIGNATA	07 FEBBR. 2012	LA MURA	08 FEBBR. 2012	ING. RUFOLO LUIGI ISCRITTO ALL'ALBO PROFESSIONALE COL N. 10264
B								
C								

n. Elab.: XXX

File: A30100DCV2LLF000AG84_A.DWG
Cod. origine: XXXXXXXXXXXXXXXX_X

CUP: F81H92000000008

Scala di plot: 1:1

TUTTI I DIRITTI DEL PRESENTE DOCUMENTO SONO RISERVATI: LA PRODUZIONE ANCHE PARZIALE E VIETATA