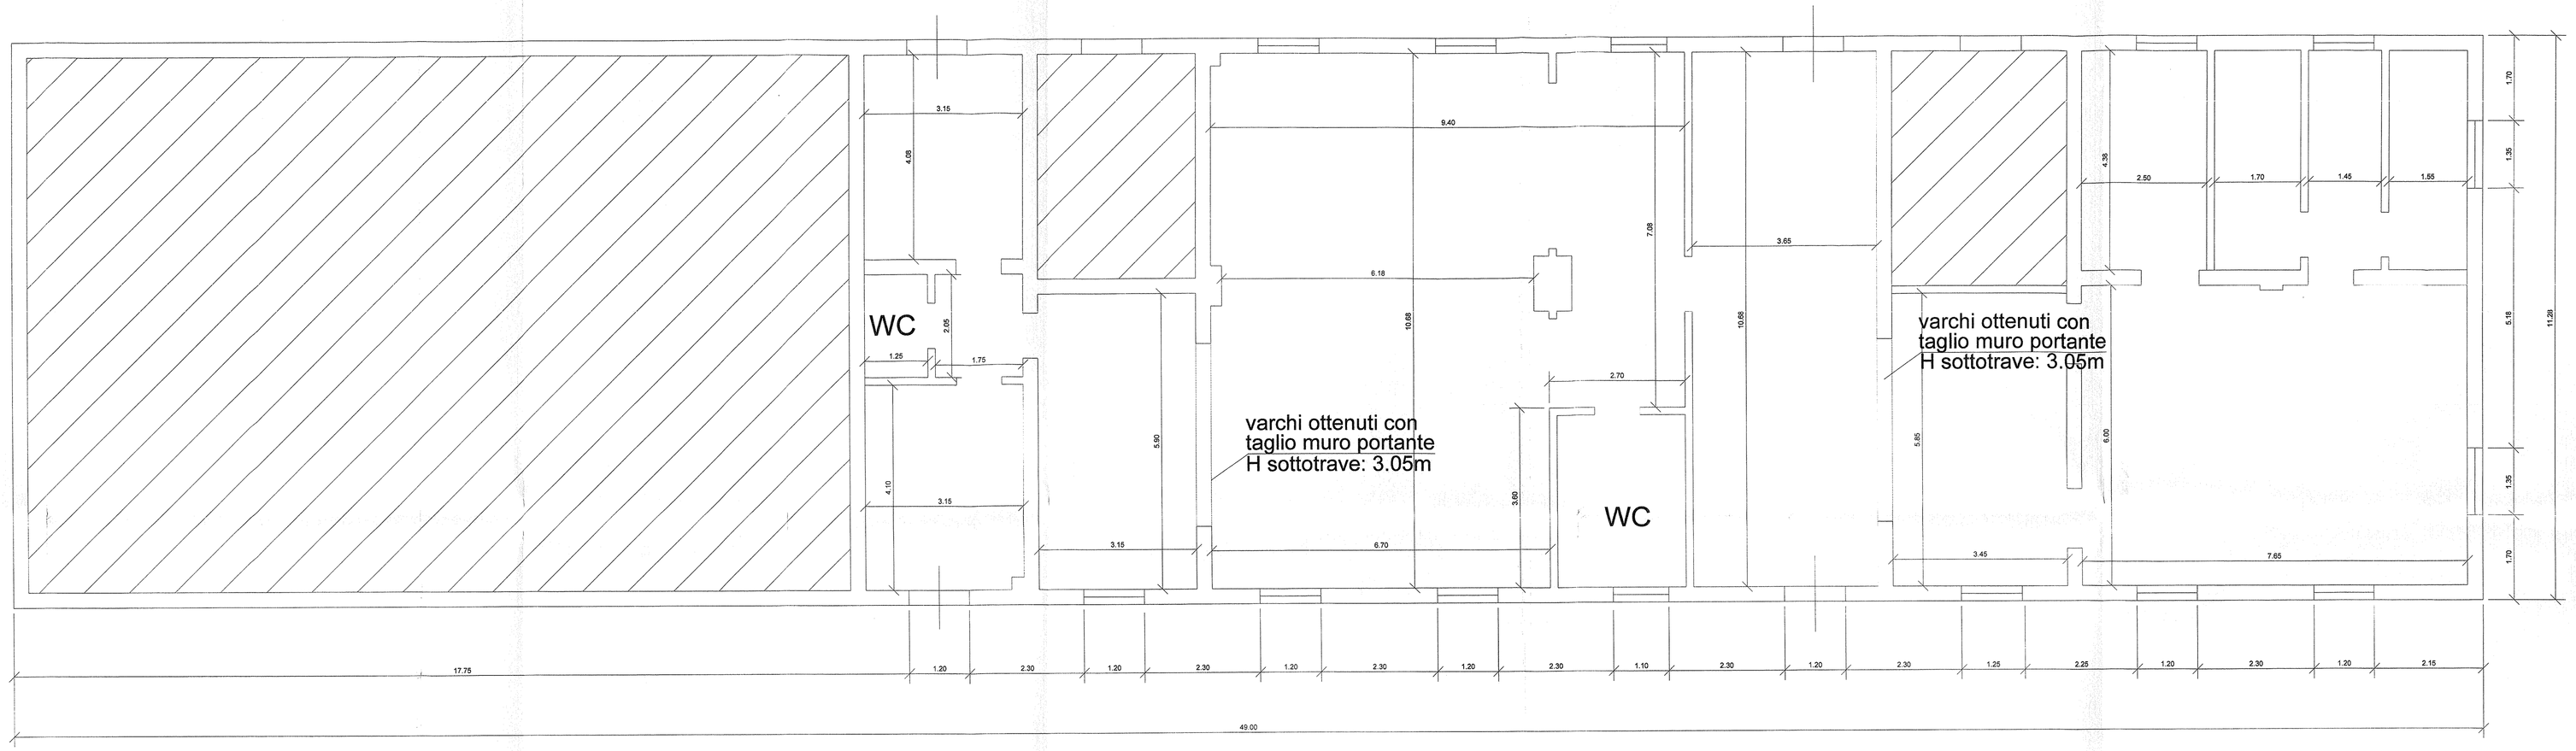

H tot = 3.90 m H controsoffitto = 3.10 m

Locali non accessibili Superfice netta: 294 mq

Voghera ⟵ Lato Binari ⟶ Alessandria

PIANTA FABBRICATO ESISTENTE - SCALA 1:50

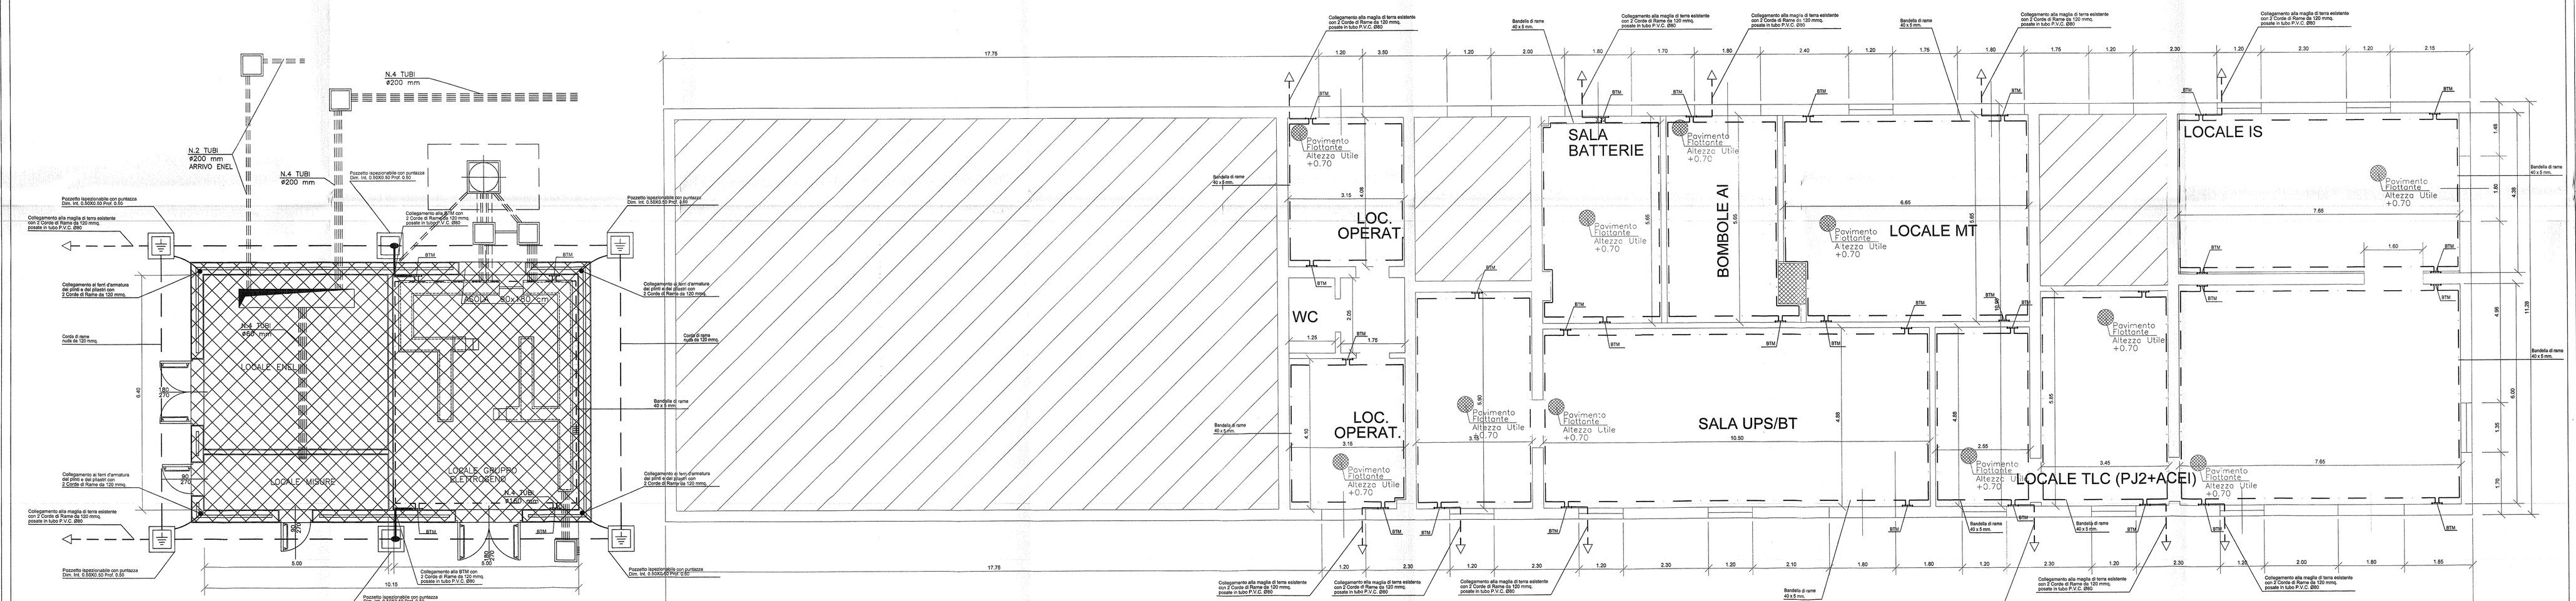

LOCALI AGGIUNTI

H tot = 3.90 m H controsoffitto = 3.10 m

Locali non accessibili Superfice netta: 294 mq

Voghera ⟵ Lato Binari ⟶ Alessandria

PER LA MAGLIA DI TERRA DEL PIAZZALE VEDI DOCUMENTO:
A30100DCV3ALF000AG11
IMPIANTO LUCE E FORZA MOTRICE
SCHEMATICO GENERALE SISTEMA DI TERRA

PIANTA FABBRICATO RISTRUTTURATO - SCALA 1:50

NOTE GENERALI

1	I COLLEGAMENTI CON LA RETE ESTERNA (ACQUEDOTTI, FOGNATURE, ELETTRICI, TELEFONICI, ECC.) DEVONO ESSERE REALIZZATI DA 120 MM2. POSTE IN TUBI Ø 80 PARTENTI DAI POZZETTI DI SEZIONAMENTO	3	
2	I CHIUSINI DEI POZZETTI SARANNO DEL TIPO CARRABILE	4	

DOCUMENTI DI RIFERIMENTO

CODICE	REV.	TECNOLOGIA	TITOLO	EMITTENTE
A30100DCV3ALF000AG05	A	ALIMENTAZIONE IMPIANTO LFM	IMPIANTO LUCE E FORZA MOTRICE LAY OUT DISPOSIZIONE APPARECCHIATURE PJ2 TORTONA + ACEI	ASTS
A30100DCV3ILF000AG06	A	BIBTEMAZIONE IMPIANTISTICA	IMPIANTO LUCE E FORZA MOTRICE LAY OUT DISPOSIZIONE APPARECCHIATURE PJ2 TORTONA + ACEI	ASTS

NOTA PARTICOLARE

PER QUANTO CONCERNE I PERCORSI, IL NUMERO, E LA CONSISTENZA DEI CAVIDOTTI ESTERNI VEDI DOC. "SATURNO" N. A30100 00 CV PA 17000 001 , REV. 01 , FG. 17 Cl 36

LEGENDA MATERIALI

SIMBOLO	Q.TA'	DESCRIZIONE
	N° 4	Pozzetto ispezionabile carrabile dim. 50x50x50 con R = 37/45, spess. 5 mm ca. zincato a completo di dispersore tubolare a norme CEI 11-8; caldo per immersione dopo lavorazione. 64-8; 81-1. Tubolare in acciaio al carbonio semiduro Lunghezza 1.5+1.5 m. completo di cappelletto a bandiera a 4 fori Ø 18 filettato internamente.
	N° 2	Pozzetto ispezionabile carrabile dim. 50x50x50 di sezionamento, completo di BTM.
	N° 34	Nodo equipotenziale (BTM)
	N° 2	Morsetto bifilare a compressione in rame per corda di rame da 120 mmq.
	ml 40	Corda di rame sez. 120 mmq. - Interrata a -0.70 piano calpestio all'esterno - Ubicata sotto il pavimento flottante all'interno
	ml 240	Bandella di rame elettrolitico 40 x 5

COMMITTENTE:

RFI RETE FERROVIARIA ITALIANA
GRUPPO FERROVIE DELLO STATO ITALIANE

ALTA SORVEGLIANZA:

ITALFERR GRUPPO FERROVIE DELLO STATO ITALIANE

GENERAL CONTRACTOR:

Consorzio Collegamenti Integrati Veloci

INFRASTRUTTURE FERROVIARIE STRATEGICHE DEFINITE DALLA LEGGE OBIETTIVO N. 443/01

LINEA A.V. /A.C. TERZO VALICO DEI GIOVI
PROGETTO DEFINITIVO

IMPIANTO LUCE E FM
LAY OUT IMPIANTO DI TERRA
PJ2 TORTONA + ACEI

IL PROGETTISTA INTEGRATORE	GENERAL CONTRACTOR	ITALFERR S.p.A.	SCALA:
ATI BBS-BUSSI-SYSTRA-SOCIETA' ITALIANA PER IL TRAFORO E LA MONTAGNA - LINEA 4 - VIA GIULIO VIOLA 1 - 00148 ROMA Data: Il Direttore Tecnico (Ing. Fabio Zanna)	Consorzio Cociv Ingegneri Europei Data:		1: 50

COMMESSA	LOTTO	FASE	ENTE	TIPO DOC.	ORDINATORE/PUNTA	PROGR.	REV.	FOGLIO
A301	00	D	CV	PL	LF0000A	0617	A	001 di 001

CONSORZIO SATURNO

Progettazione:

Rev.	Descrizione	Redatto	Data	Verificato	Data	Approvato	Data	Autorizzato	Data
A	EMISSIONE	BARALLO	18 5 1023	FIORETTI	18 5 1023	CAURLIN	18 5 1023	DE SPIRITO	18 5 1023
B									
C									

VISTO CONSORZIO SATURNO
Firma: Data: 18 5 1023

ORDINE DEGLI INGEGNERI DELLA PROVINCIA DI ROMA A. DE SPIRITO N. A 19000 ORDINE DEGLI INGEGNERI DELLA PROVINCIA DI ROMA G. FIORETTI N. A 20000

I. v. Elab.: xxx

File: A30100DCV3LF000AG06P.dwg
Cod. origine: XXXXXXXXXXXXXXXX_X

CUP: F81H92000000008

Scala di plot 1:1

SUI I DIRITTI DEL PRESENTE DOCUMENTO SONO RISERVATI ai RIPRODURRE ANCHE PARZIALE E NEGAR