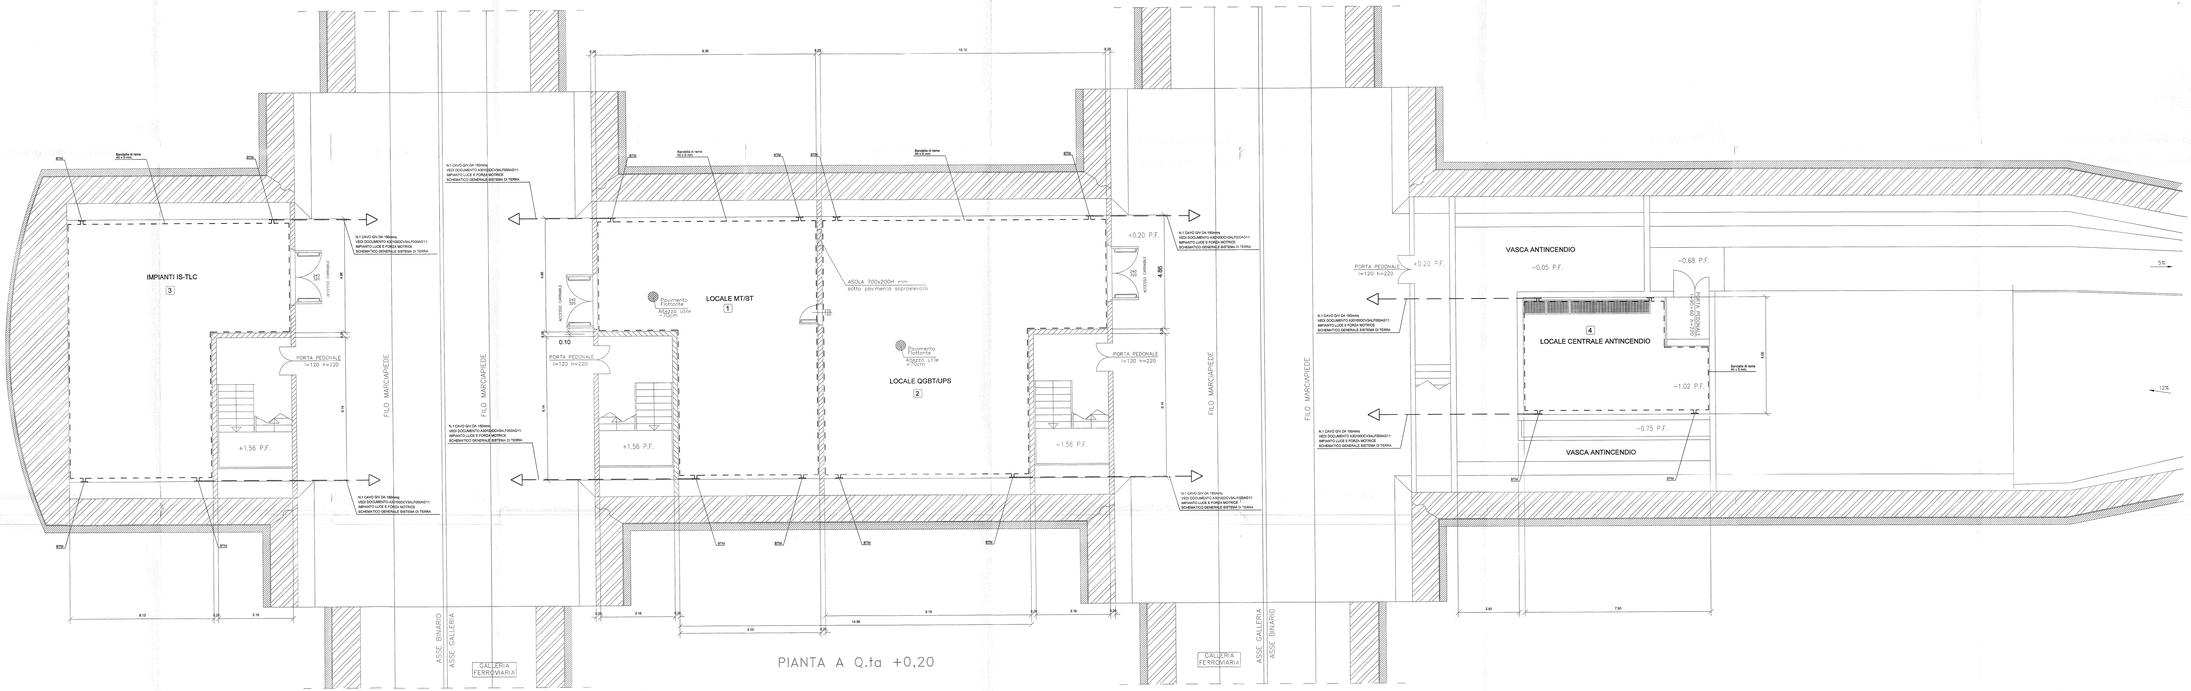

NOTE GENERALI		
1	TUTTI I MATERIALI DOVRANNO ESSERE CONFORMI ALLE PRESCRIZIONI DI CAPITOLATO E DOTATI DI MARCATURA CE DOVE PREVISTO DAL TIPO COSTRUTTIVO	3
2	I COPRIFERI DEI PLINTI E BARIANO DEL TIPO CARRABILE	4

DOCUMENTI DI RIFERIMENTO				
CODICE	REV.	TECNOLOGIA	TITOLO	EMITTENTE
ASV1000CV0LFS00AD28	A	ALIMENTAZIONE IMPIANTO LFM	IMPIANTO LUCE E FORZA MOTRICE CABINA DI SICUREZZA 2 CASTAGNOLA	ASTS
ASV1000CV0LFS00AD301	A	SISTEMAZIONE MPIANTISTICA	IMPIANTO LUCE E FORZA MOTRICE SCHEMATICO GENERALE SISTEMA DI TERRA CABINA DI SICUREZZA 2 CASTAGNOLA	ASTS
ASV1000CV0ALFS00AD311	A	IMPIANTO DI TERRA	IMPIANTO LUCE E FORZA MOTRICE SCHEMATICO GENERALE SISTEMA DI TERRA	ASTS

NOTA PARTICOLARE

PER QUANTO CONCERNE I RIFERIMENTI A LA CONNETTIVITA' DEI CAVI DITI ESTERNI VEDI DOC "SATURNO" N. ASV0000000000000000, REV. A (ES. A3)

LEGENDA MATERIALI

SIMBOLO	Q.TA'	DESCRIZIONE
	N° 16	Nodo equipotenziale (BTM).
— — — —	ml. 152	Sandalo di rame elettrolitico 40 x 5

COMMITTENTE: RFI RETE FERROVIARIE ITALIANE GRUPPO FERROVIE DELLO STATO ITALIANE

ALTA SORVEGLIANZA: ITALFERR

GENERAL CONTRACTOR: consorzio stabile

INFRASTRUTTURE FERROVIARIE STRATEGICHE DEFINITE DALLA LEGGE OBIETTIVO N. 443/01

LINEA A.V. /A.C. TERZO VALICO DEI GIOVI
PROGETTO DEFINITIVO

IMPIANTO LUCE E FM
LAY OUT IMPIANTO DI TERRA
CABINA DI SICUREZZA 2 CASTAGNOLA

GENERAL CONTRACTOR		ITALFERR S.p.A.	SCALA:
PROGETTISTA INTEGRATORE: ing. Paolo Cavalli, Ordine degli Ingegneri della Provincia di Milano n. 14.845	Data:	Direttore Tecnico: ing. Paolo Cavalli	1: 50

CONSORZIO	LOTTO	FASE	ENTE	TIPOLOGIA	OPERA/DISCIPLINA	PROGR.	REV.	FOGLIO
ASV01	00	D	EM	DS	LFM00SA	EM00	A	0001-0001

COMMENTI	VISTO CONSORZIO SATURNO
SATURNO	Data:

Progressivo	Descrizione	Redatto	Data	Verificato	Data	Approvato	Data
A	EMISSIONE	[illegible]	[illegible] 2012	[illegible]	[illegible] 2012	[illegible]	[illegible] 2012
B							
C							

I.V. Fas. XXX	Cod. Commessa: XXXXXXXXXXXXXXXX_X
	Cod. origine: XXXXXXXXXXXXXXXX_X

Scala di plot: 1:1 — Plot: 04/12/2012 09:52:00

NON I DISPOSITIVI DISEGNATI SONO RISERVATI. LA PRODUZIONE ANCHE PARZIALE E VIETATA.